
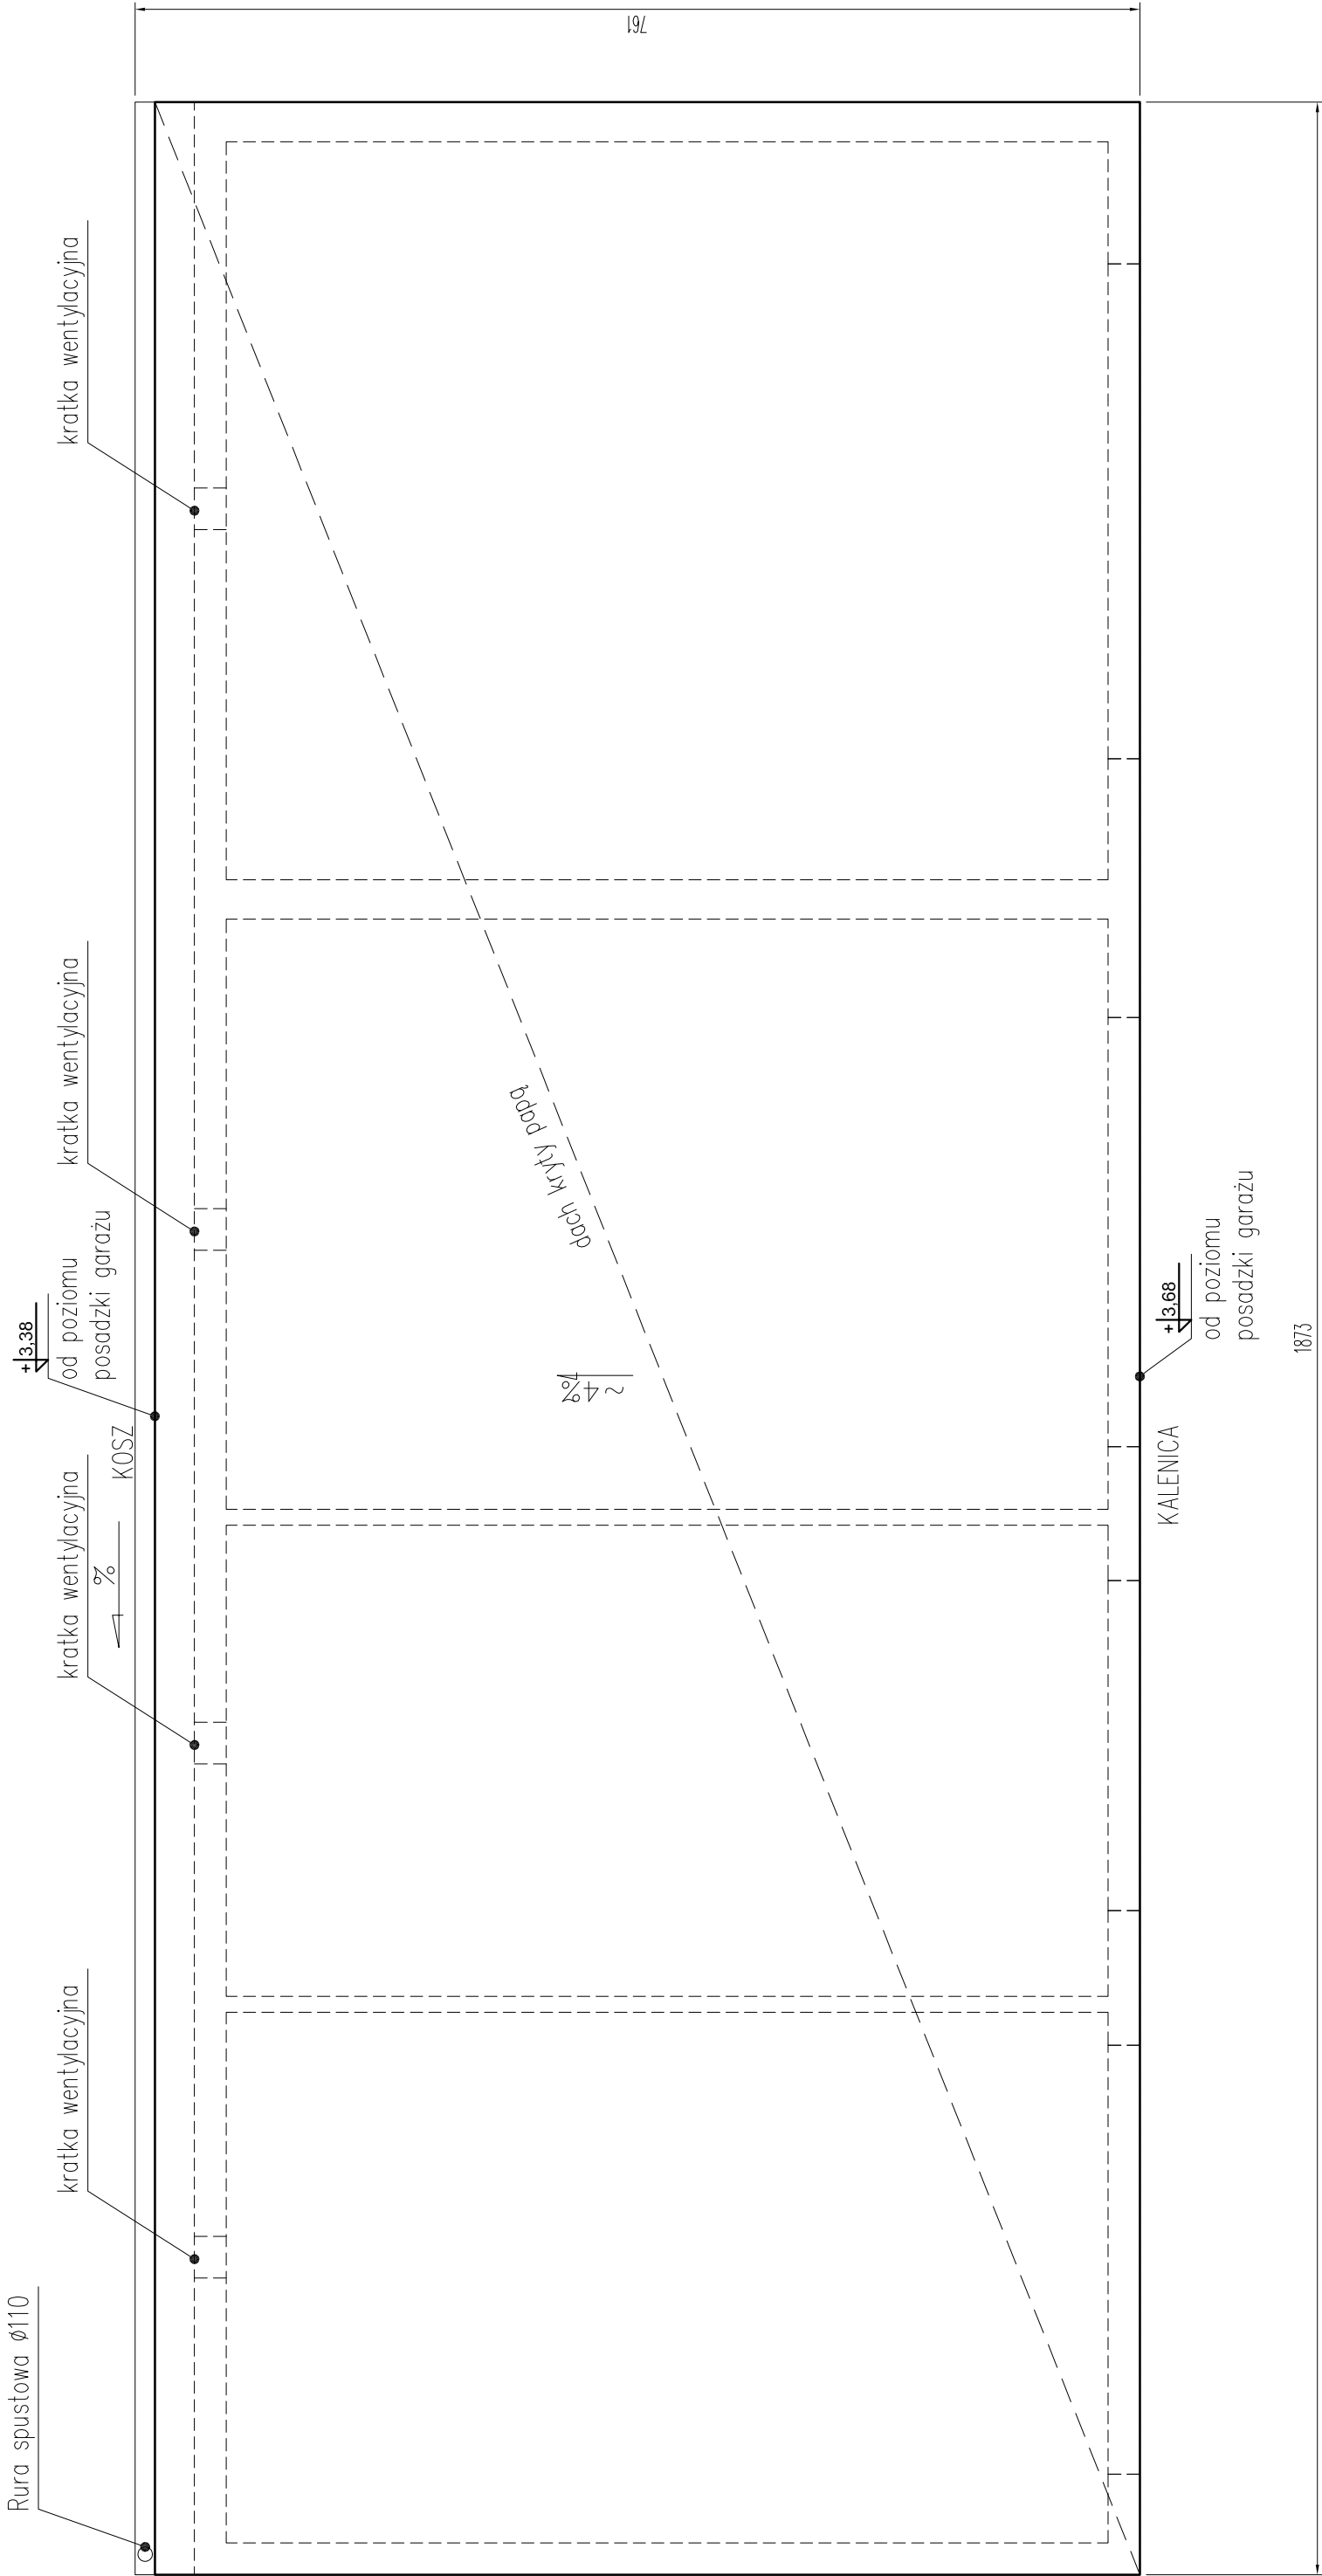


RZUT DACHU GARAŻY, 1:50

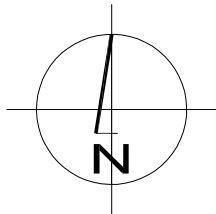

UWAGI:

1. Wszystkie wymiary sprawdzić w naturze.
2. Wymiary podano w centymetrach.
3. Wymiary podane w świetle ścian murowanych bez wykończenia.
4. Wymienić istniejące bramy na bramy segmentowe wg wytycznych inwestora. Przed zamówieniem bram należy powierzyć ich wymiary.
5. Ściany otynkowane i pomalowane.
6. W przypadku zastaniennych warunków niż założone w projekcie, należy koniecznie skontaktować się z projektantem w celu wykonania poprawnego rozwiązania.
7. Dach kryty papą.

Inwestor:	Komenda Wojewódzka Policji w Bydgoszczy ul. Powstańców Wielkopolskich 7, 85-090 Bydgoszcz			Stadium:	PROJEKT BUDOWLANY
Temat:	Przebudowa budynku biurowego i modernizacja budynku garażowego Komisarzatu Policji w Strzelnie przy ul. Cieśliewicza 4 na działce nr ew. 794			Branża:	ARCHITEKTONICZNA
Tytuł rysunku:	RZUT DACHU BUDYNKU GARAŻY			Skala:	Nr ewizji: 1:50 - Nr rysunku: A-9
FUNKCJA	IMIĘ NAZWISKO	NUMER UPRAWNIENI	SPECIALNOŚĆ	PODPIS	
Projektant	mgr inż. arch. Ł. Ochociński	481/POOKK/2012	spec. architektoniczna		
Opracował/a	mgr inż. Marlena Farağa				
Sprawdzający	mgr inż. arch. Dominika Ponikła	487/POOKK/2012	spec. architektoniczna		
Data:	12.11.2013	Kopiewanie, przetwarzanie oraz udostępnianie osobom trzecim jedynie za pisemną zgodą opracowującego			