




Widok elewacji południowej  
skala 1:100

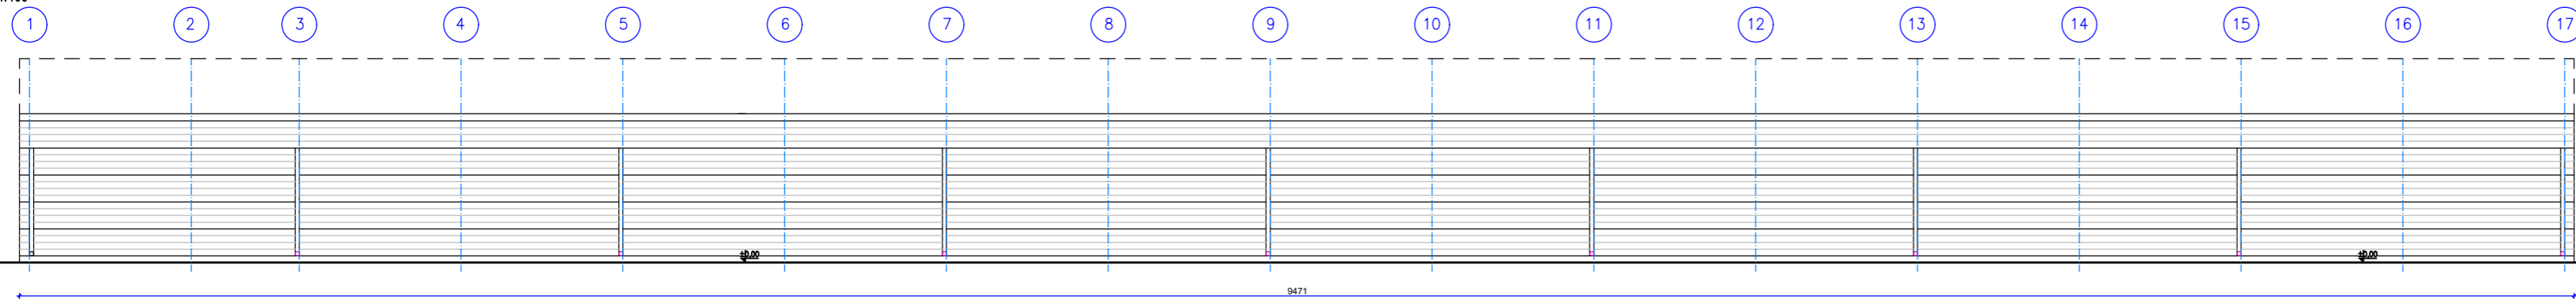

Widok elewacji północnej  
skala 1:100

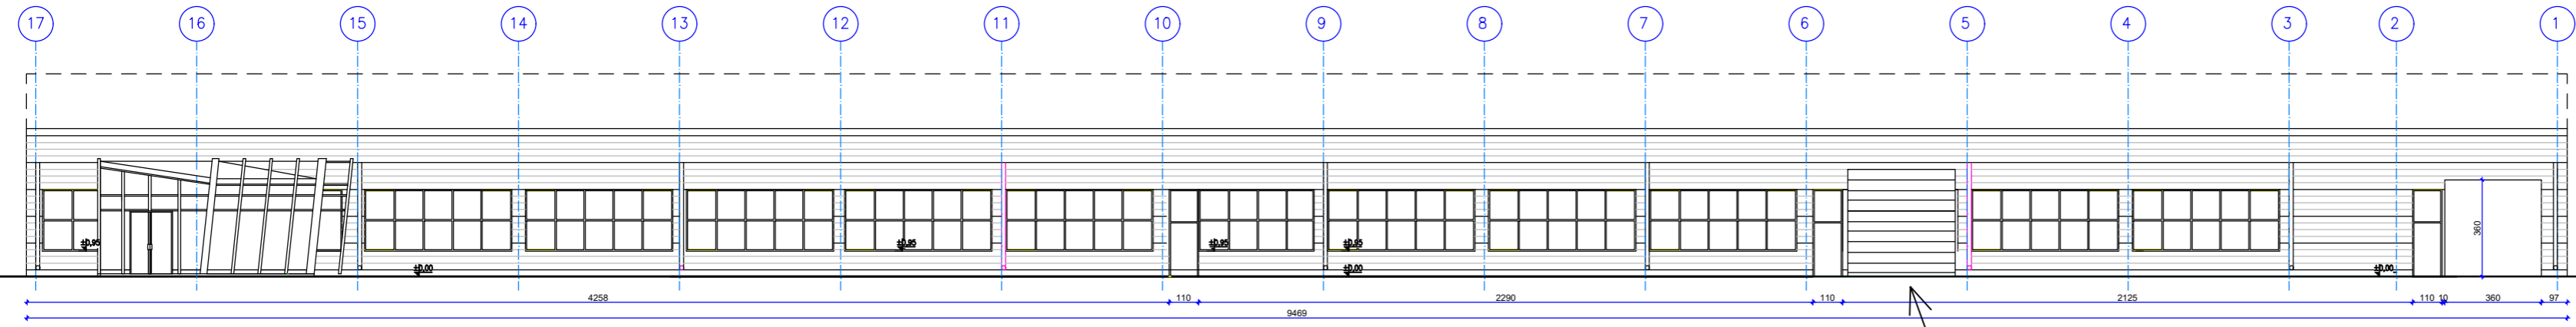

	NAZWA OBIEKTU BUDOWLANEGO PROJEKT PRZEBUDOWY BUDYNKU SZKOLNO-ADMINISTRACYJNEGO NA BUDYNIEK PRODUKCYJNY WRAZ ZE ZMIANĄ SPOSOBU UŻYTKOWANIA	TYTUŁ RYSUNKU ELEWACJE POŁUDNIOWA I PÓŁNOCNA		
	IMIĘ I NAZWISKO PROJEKTANTA mgr inż. arch. JAN CHOJNACKI	PODPIS PROJEKTANTA	SKALA RYSUNKU 1:100	
NUMER UPRAWNIEN BUDOWLANICH GAS 834/A-57/B2	DATA SPORZĄDZENIA MAJ 2024	IMIĘ I NAZWISKO SPRAWDZAJĄCEGO mgr inż. arch. NARINA DZIUBA - FOLBOWICZ	PODPIS PROJEKTANTA	NUMER RYSUNKU 5
NUMER UPRAWNIEN BUDOWLANICH GP-IV-8388/A/71	DATA SPORZĄDZENIA MAJ 2024			