



PRZEKRÓJ G-G

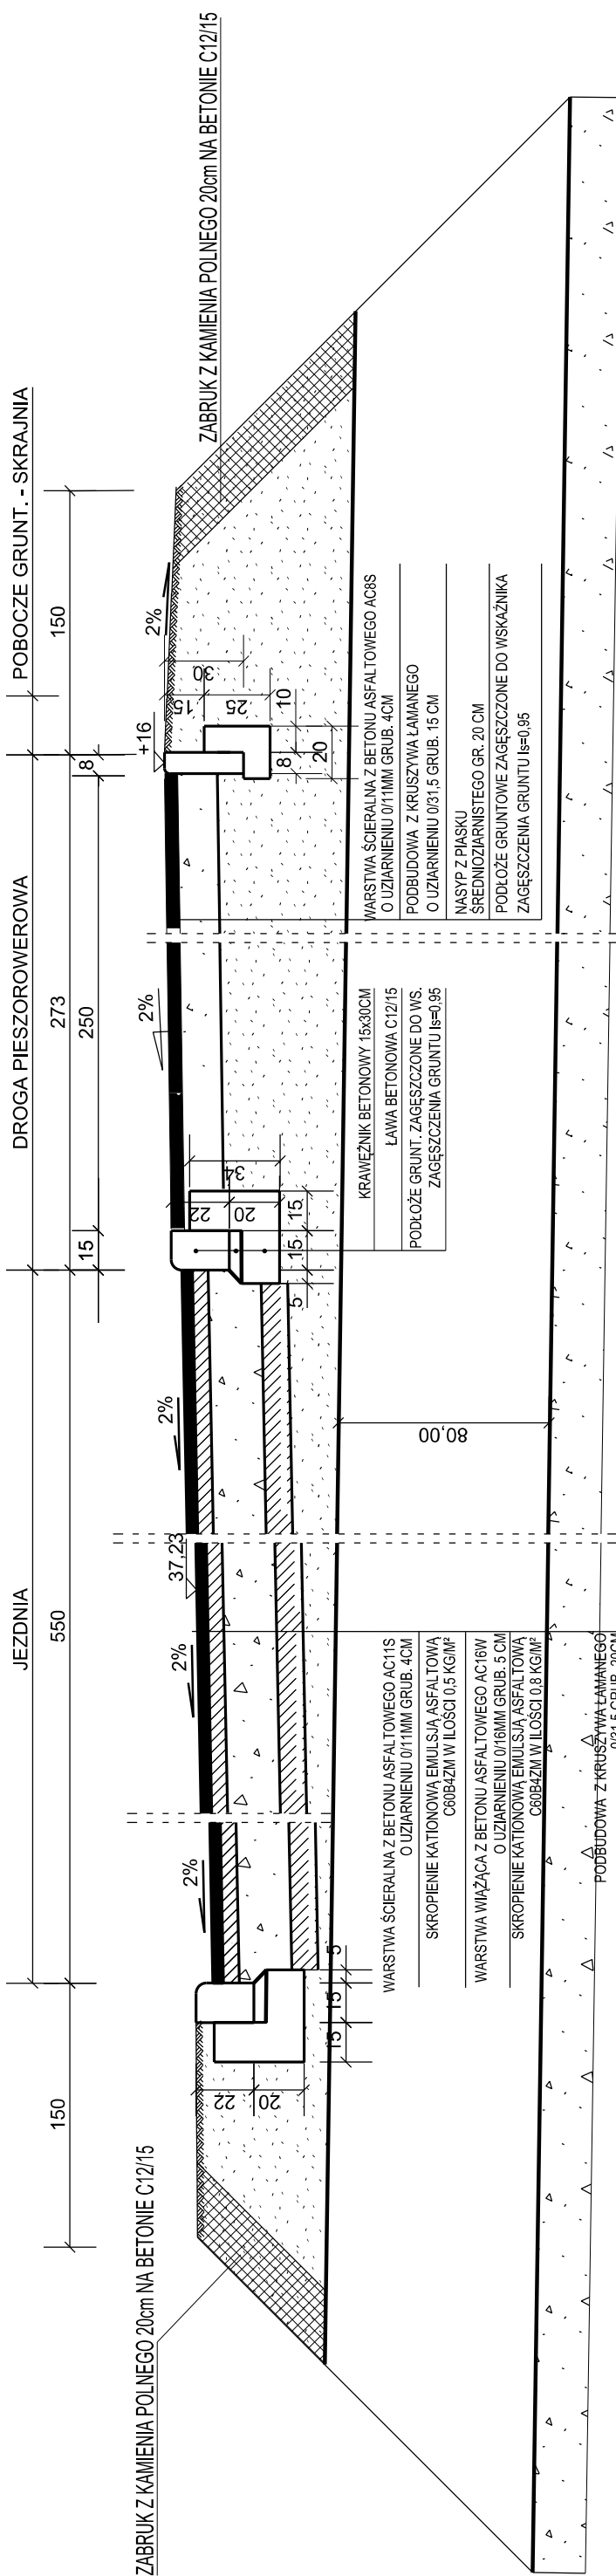

| | |
|---|---|
| WARSTWA ŚCIERAŁNA Z BETONU ASFALTOWEGO AC8S O UZIARNIENIU 0/11MM GRUB. 4CM | WARSTWA ŚCIERAŁNA Z BETONU ASFALTOWEGO AC8S O UZIARNIENIU 0/11MM GRUB. 4CM |
| PODBUDOWA Z KRUSZYWA ŁAMANEGO O UZIARNIENIU 0/31,5 GRUB. 15 CM | PODBUDOWA Z KRUSZYWA ŁAMANEGO O UZIARNIENIU 0/31,5 GRUB. 15 CM |
| NASYP Z PIASKU ŚREDNIOZIARNISTEGO GR. 20 CM | NASYP Z PIASKU ŚREDNIOZIARNISTEGO GR. 20 CM |
| PODKŁOŻE GRUNTOWE ZAGĘSZCZONE DO WSKAŹNIKA ZAGĘSZCZENIA GRUNTU Is=0,96 | PODKŁOŻE GRUNTOWE ZAGĘSZCZONE DO WSKAŹNIKA ZAGĘSZCZENIA GRUNTU Is=0,96 |

PRZEKRÓJ H-H

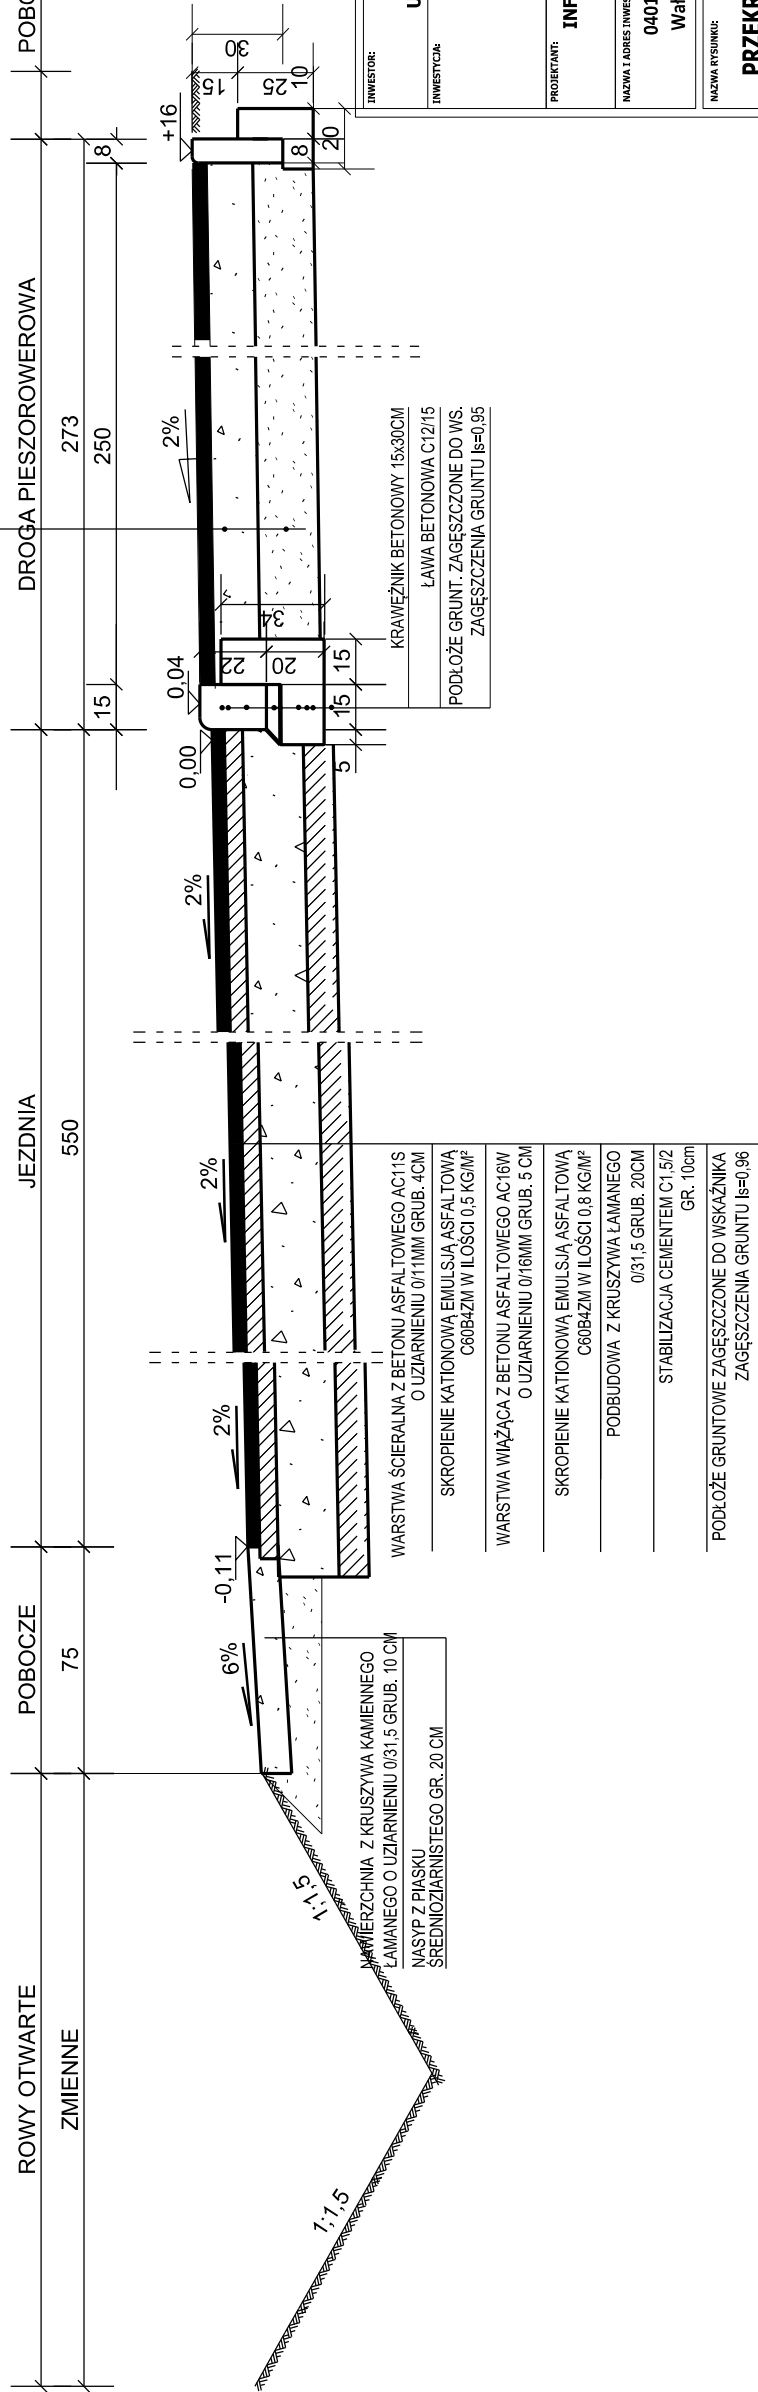

| | |
|---|--|
| INWESTOR: GMINA GRUZIĄDZ UL. WYBICKIEGO 38 86-300 GRUZIĄDZ | |
| INWESTYCJA: ROZBUDOWA DRÓG GMINNYCH: 040148C, 040511C 040512C oraz 040513C Wąldowo Szlacheckie Mały Rudnik gmina Gruziądz | |
| PROJEKTANT: INFRASTRUKTURA PROJEKTOWANIE I NADZÓR MAREK BUKOWSKI MICHAŁ 123F 86-134 DRAGACZ | |
| NAZWA I ADRES INWESTYCJI: 040148C, 040511C 040512C oraz 040513C Wąldowo Szlacheckie Mały Rudnik | |
| NAZWA RYSUNKU: PRZEKROJE KONSTRUKCYJNE | SKALA: 1:25 |
| BRANŻA: Drogowa | |
| STADIUM: PROJEKT BUDOWLANY | DATA: 20.03.2023 |
| FUNKCJA: KOOORDYNATOR | AUTOR: mgr inż. Marek Bukowski |
| NR ARKUSZA D_2_4 | |
| PODPIS DROGOWA REC. COORDYNATOR | SPECYALNOŚĆ DROGOWA REC. COORDYNATOR |