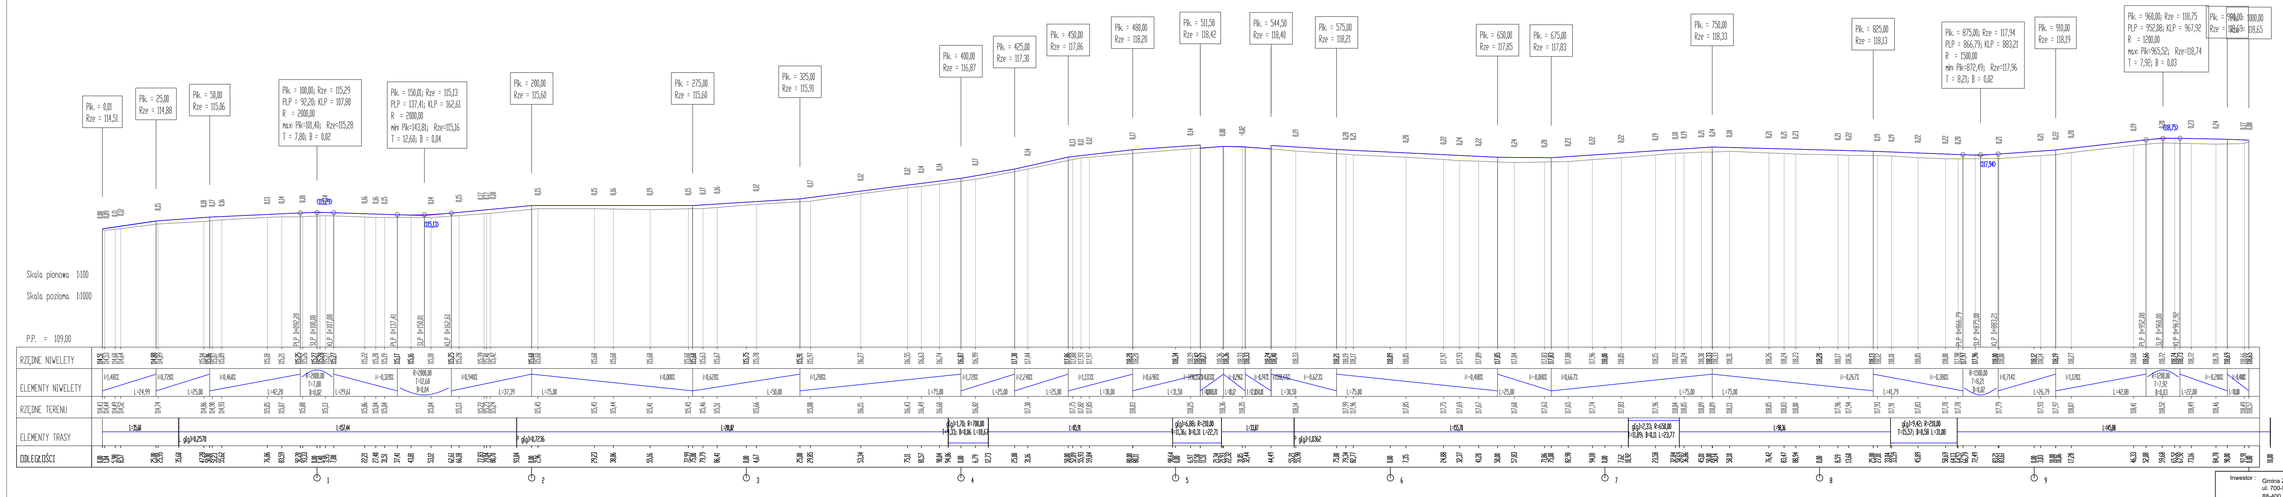

Inwestor : Gmina Żnin, ul. 700-lecia 39, 88-400 Żnin	Biuro Techniczne MAZAR, Arkadiusz Mazany, ul. Słowiańska nr 5, 88-410 Gąsawa		
Obiekt :	Przebudowa drogi gminnej nr 130135C w m. Podobowice		
Treść rysunku :	PRZEKRÓJ PODŁUŻNY		
Autor projektu :	mgr inż. Arkadiusz Mazany, Uprawnienia budowlane: nr ASP/0007/POOD/21, w projektowaniu bez ograniczeń w specjalności drogowej		
Data : lipiec 2024	Faza : P. T.	Skala : 1:100/1000	Branża : drogowa	Rys. nr: 3