



ELEWACJA POŁNOCNA



Krzysztof Trojak
tel: +48 516 806 800 32-700 Bochnia, Proszówki 74

PROJEKT TECHNICZNY

BRANŻA	ELEKTRYCZNA		
OBIEKT	BUDYNEK URZĘDU GMINY BOCHNIA		
LOKALIZACJA	dz. nr 6077 w Bochni przy ul. Kazimierza Wielkiego		
INWESTOR	GMINA BOCHNIA UL. KAZIMIERZA WIELKIEGO 26 32-700 BOCHNIA		
PRZEDMIOT RYSUNKU	INSTALACJA ELEKTRYCZNA		
PROJEKTOWAŁ	mgr inż. Krzysztof Trojak MAP/0284/PWOE/09		
SPRAWDZIŁ:	mgr inż. Tomasz Maj MAP/0170/POOE07		
OPRACOWAŁ			
SKALA	DATA	NR RYS.	SYMBOL
1:100	XII 2024	1	E

PRAWA AUTORSKIE ZASTRZEŻONE ZGODNIE Z USTAWĄ Z DNIA 4.02.1999 r.



ELEWACJA ZACHODNIA




Krzysztof Trojak
tel: +48 516 806 800 32-700 Bochnia, Proszówki 74

PROJEKT TECHNICZNY


BRANŻA	ELEKTRYCZNA		
OBIEKT	BUDYNEK URZĘDU GMINY BOCHNIA		
LOKALIZACJA	dz. nr 6077 w Bochni przy ul. Kazimierza Wielkiego		
INWESTOR	GMINA BOCHNIA UL. KAZIMIERZA WIELKIEGO 26 32-700 BOCHNIA		
PRZEDMIOT RYSUNKU	INSTALACJA ELEKTRYCZNA		
PROJEKTOWAŁ	mgr inż. Krzysztof Trojak MAP/0284/PWOE/09		
SPRAWDZIŁ:	mgr inż. Tomasz Maj MAP/0170/POOE07		
OPRACOWAŁ			
SKALA	DATA	NR RYS.	SYMBOL
1:100	XII 2024	2	E

PRAWA AUTORSKIE ZASTRZEŻONE ZGODNIE Z USTAWĄ Z DNIA 4.02.1999 r.

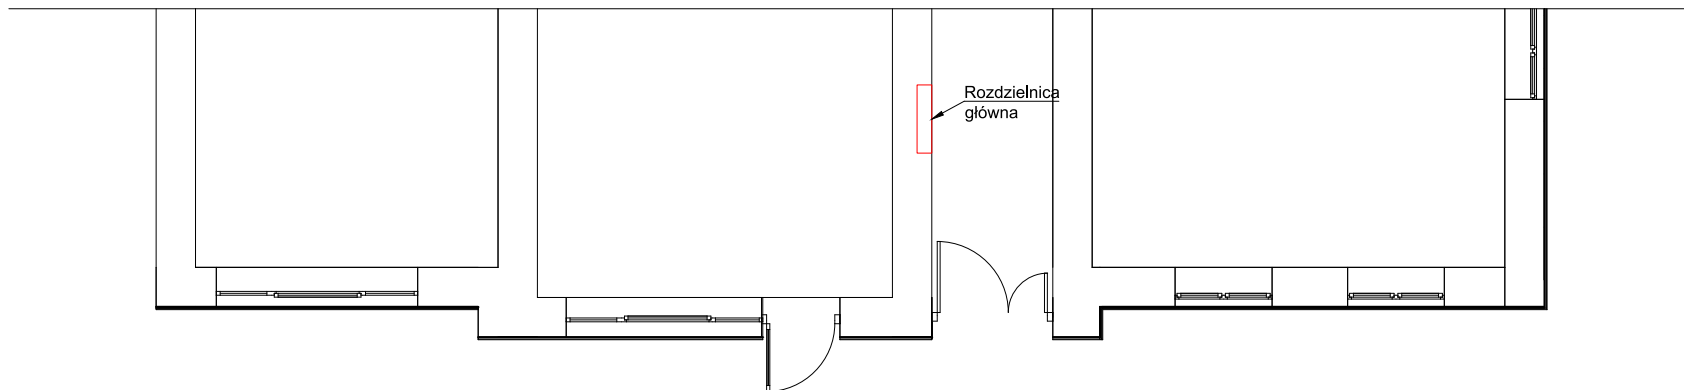

 elektroprogress Krzysztof Trojak 32-700 Bochnia, Proszówki 74 PROJEKT TECHNICZNY BRANŻA ELEKTRYCZNA		OBIEKT	BUDYNEK URZĘDU GMINY BOCHNIA	PROJEKTOWAŁ	mgr inż. Krzysztof Trojak MAP/0284/PWOE/09	SCHEMAT JEDNOKRESKOWY Rozdzielnica T		
		LOKALIZACJA	dz. nr 6077 w Bochni przy ul. Kazimierza Wielkiego	SPRAWDZIŁ	mgr inż. Tomasz Maj MAP/0170/POOE07	DATA	NR RYS.	SYMBOL
		INWESTOR	GMINA BOCHNIA UL. Kazimierza Wielkiego 26 32-700 Bochnia	OPRACOWAŁ		XII 2024	3	E
						PRAWA AUTORSKIE ZASTRZEŻONE ZGODNIE Z USTAWĄ Z DNIA 4.02.1999 r.		

Lokalizacja: Rozdzielnica główna w korytarzu przy wejściu do obiektu

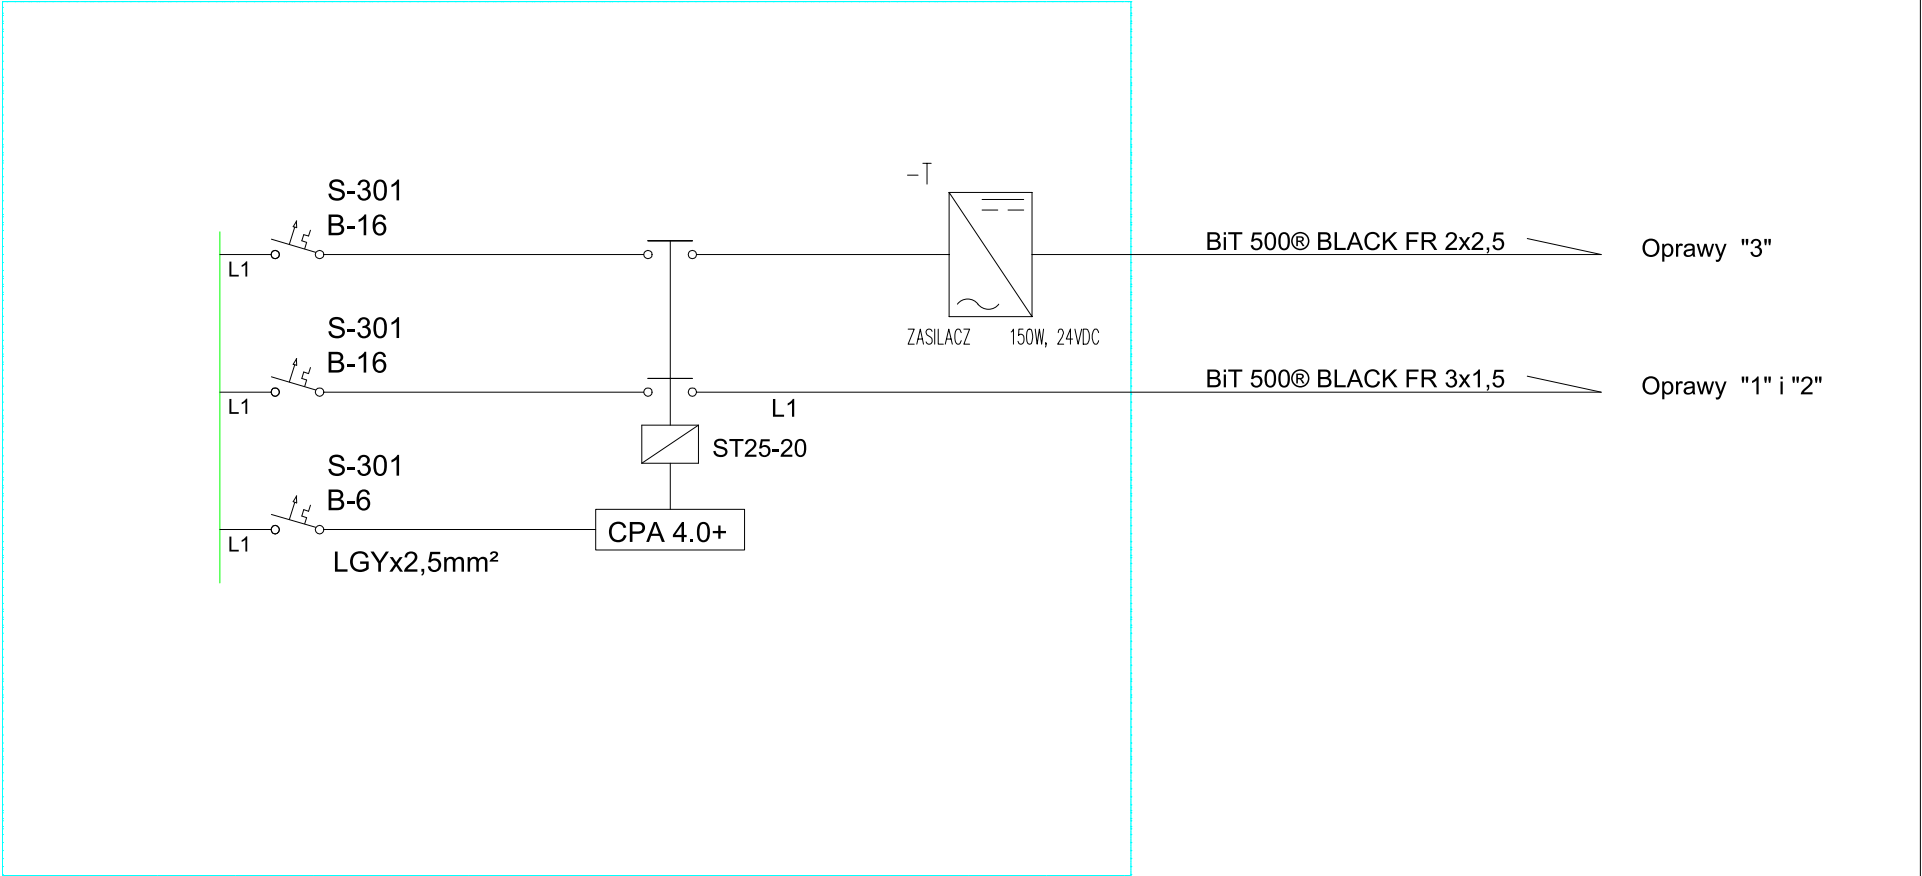

 elektroprogress Krzysztof Trojak 32-700 Bochnia, Proszówki 74 PROJEKT TECHNICZNY BRANŻA ELEKTRYCZNA		OBIEKT	BUDYNEK URZĘDU GMINY BOCHNIA	PROJEKTOWAŁ	mgr inż. Krzysztof Trojak MAP/0284/PWOE/09		SCHEMAT JEDNOKRESKOWY		
		LOKALIZACJA	dz. nr 6077 w Bochni przy ul. Kazimierza Wielkiego	SPRAWDZIŁ	mgr inż. Tomasz Maj MAP/0170/POOE07		DATA	NR RYS.	SYMBOL
		INWESTOR	GMINA BOCHNIA UL. Kazimierza Wielkiego 26 32-700 Bochnia			XII 2024	4	E	
				OPRACOWAŁ		PRAWA AUTORSKIE ZASTRZEŻONE ZGODNIE Z USTAWĄ Z DNIA 4.02.1999 r.			