


LEGENDA :

- PROJ. WJAZDY - NAWIERZCHNIA Z KOSTKI BETONOWEJ KOLOR CZERWONY
- PROJ. WYPEŁNIENIE NAWIERZCHNI ASFALTOBETONOWEJ
- PROJ. CHODNIK - NAWIERZCHNIA Z KOSTKI BETONOWEJ KOLORU SZAREGO
- PROJ. NAWIERZCHNIE Z PŁYTEK OSTRZEGAWCZYCH
- PROJ. Z PŁYTEK KIERUNKOWYCH
- PROJ. ZIELEŃ
- UZUPEŁNIENIE ISTNIEJĄCYCH NAWIERZCHNI
- PROJ. KRAWĘŻNIK BETONOWY 15X30 WYSTAJĄCY 12 CM
- PROJ. KRAWĘŻNIK BETONOWY WYSTAJĄCY 2 CM
- PROJ. OBRZEŻA BETONOWE
- PROJ. DOŚWIECZENIE PRZEJŚCIA

Szczegół przejścia

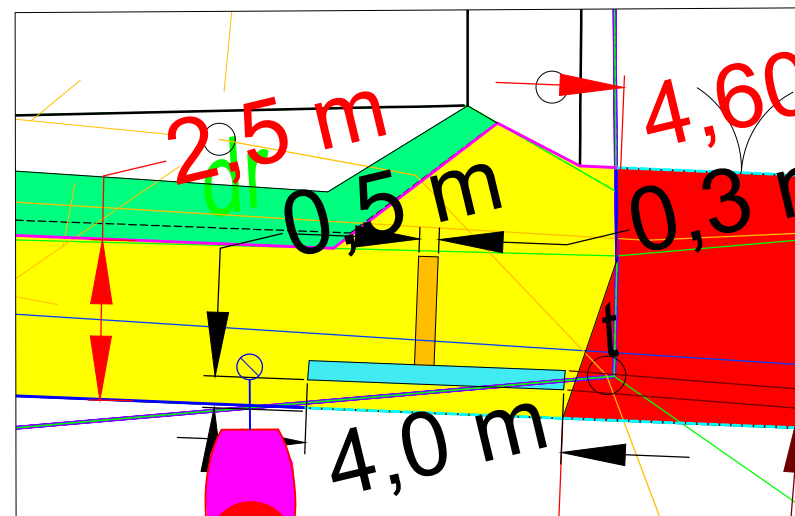

JEDNOSTKA PROJEKTOWA:	Ul. Mickiewicza 63 42 - 506 Będzin NIP: 6342828449
NAZWA I ADRES INWESTORA:	Miejski Zarząd Ulic i Mostów w Katowicach ul. Józefa Kantorówny 2a 40 - 381 Katowice
NAZWA ZADANIA:	od skrzyżowania z ul. Zielonogorską do skrzyżowania z ul. Półtoricką w Katowicach
ADRES OBIEKTU BUDOWLANEGO:	Przebudowa chodnika (strona północna) na odcinku Katowice, ul. Zadoła
BRANŻA:	-CZĘŚĆ DROGOWA-
TYTUŁ RYSUNKU:	PLAN SYTUACYJNY
PROJEKTANT:	
OPRACOWALI:	
SPRAWDZAJĄCY:	

STADIUM PT
NR RYS. 2
SKALA: 1:500
DATA: 02.2023