


Budynek Szkoły RZUT PRZYZIEMIA


LEGENDA:

xo Lokalizacja zaworów wody
oraz gniazd elektrycznych

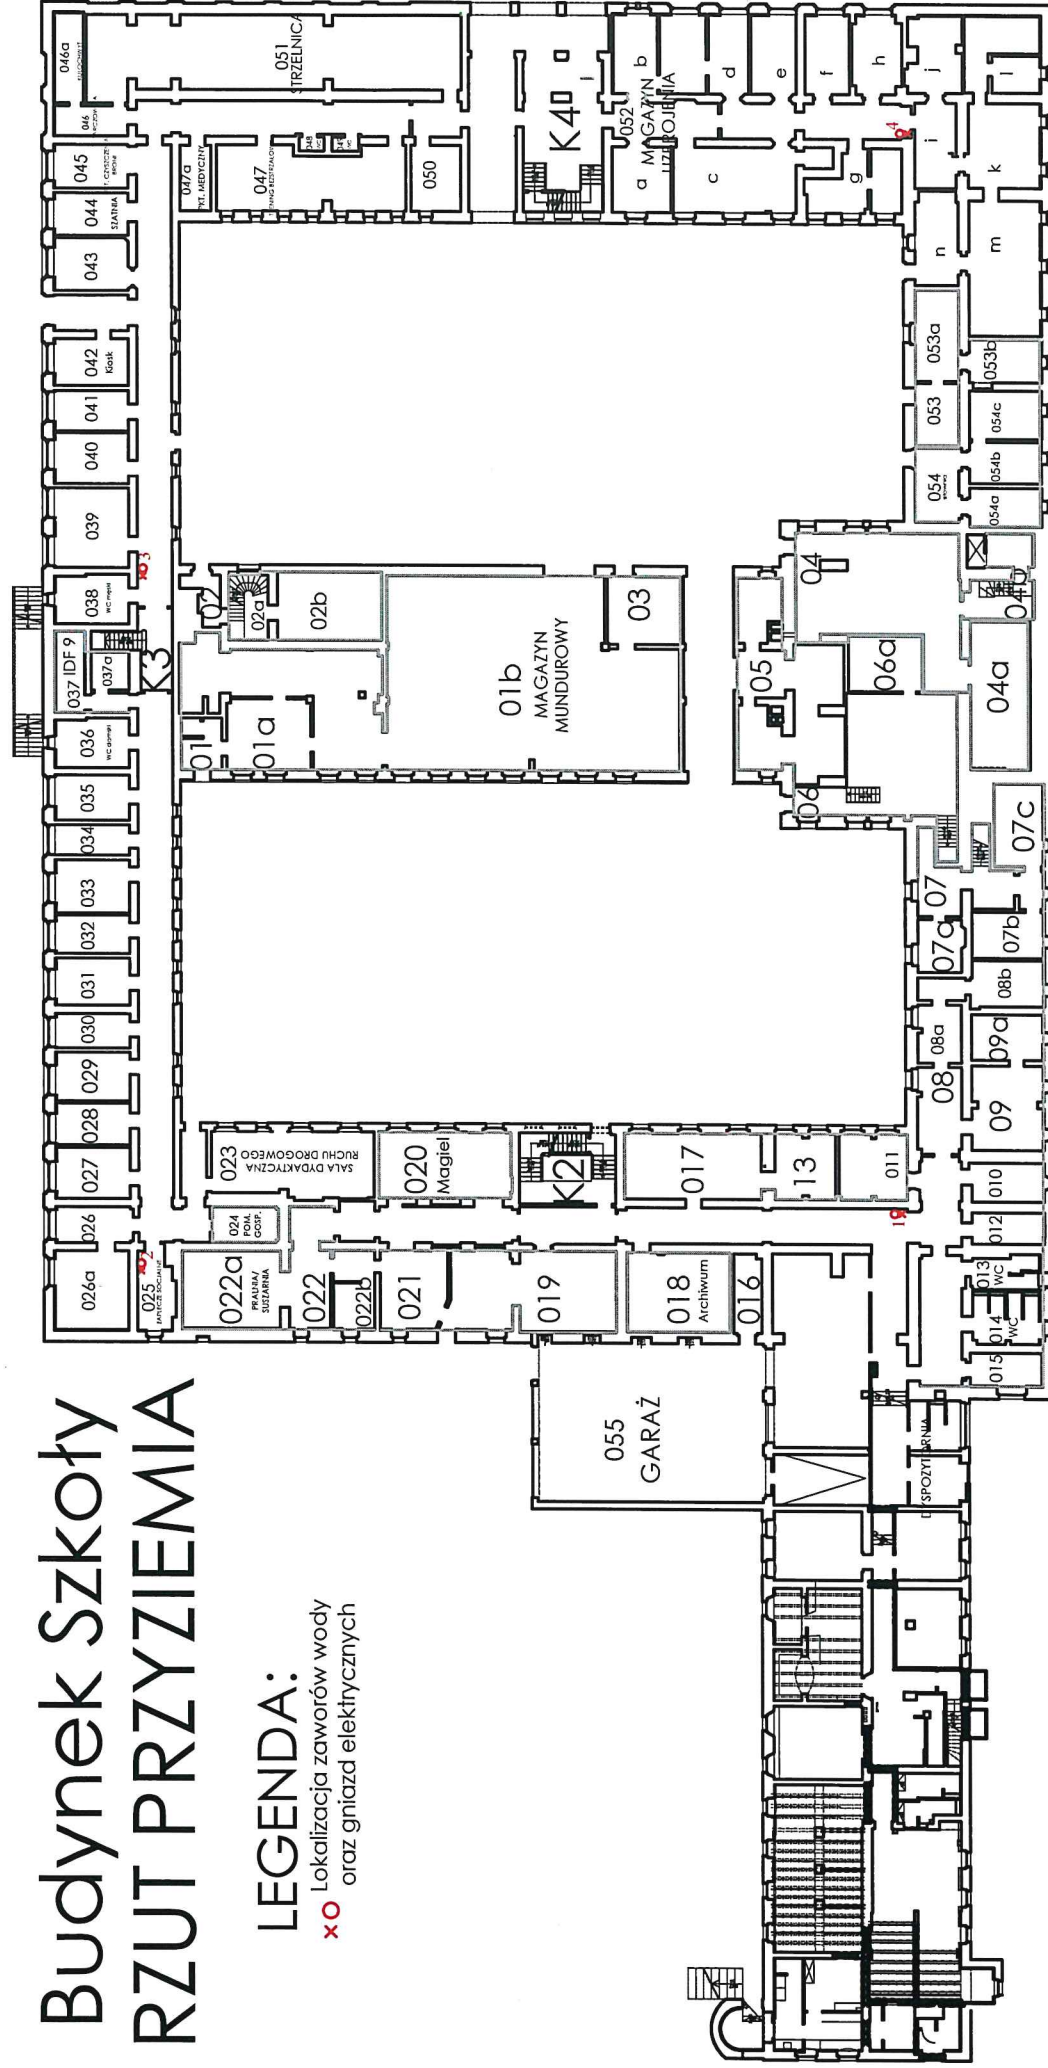

LEGENDA:

WEJŚCIE GŁÓWNE - PLAC APELOWY

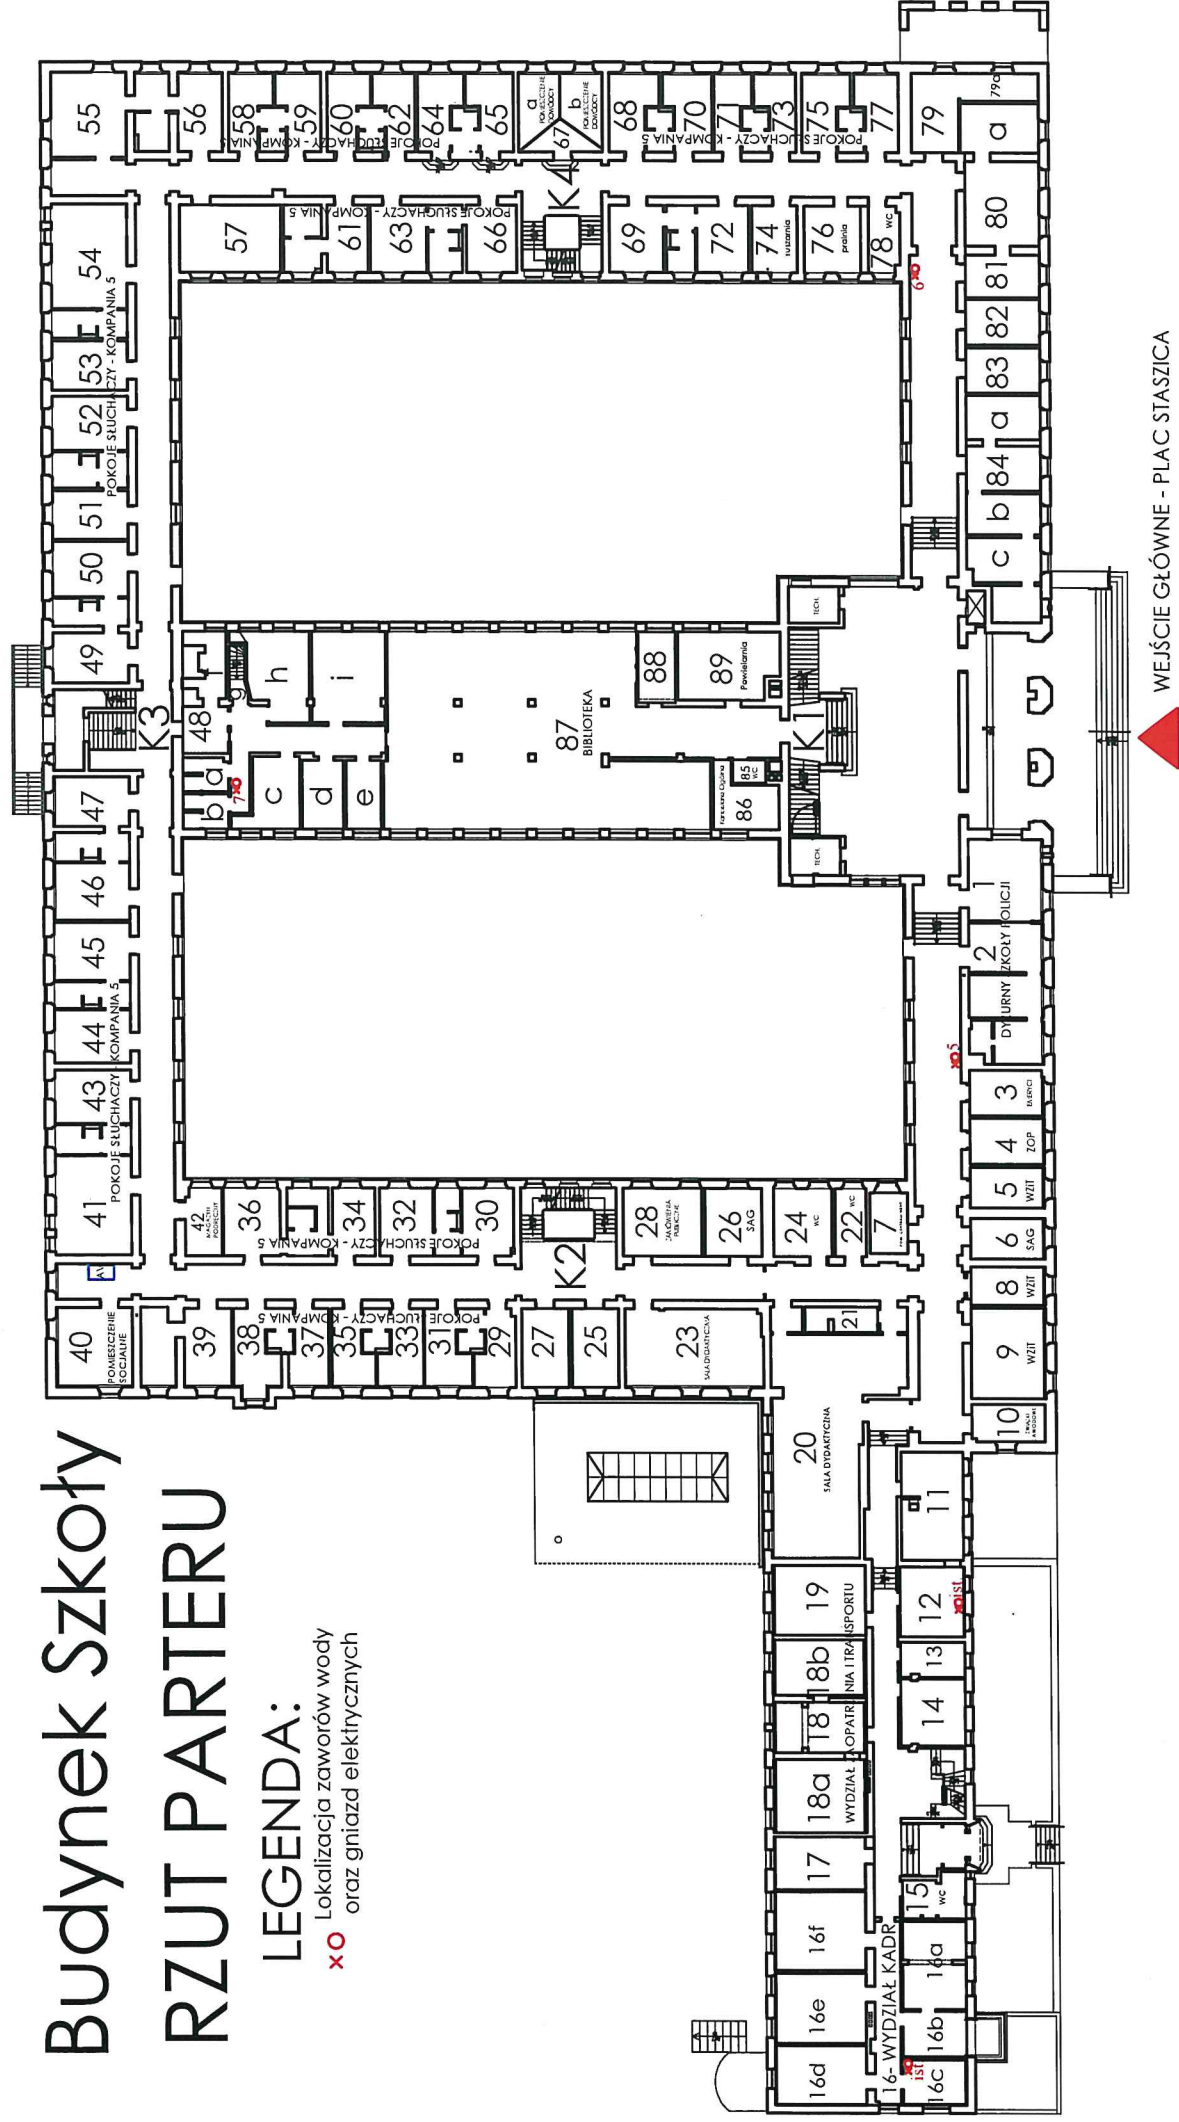

WEJŚCIE GŁÓWNE - PLAC STASZICA




Budynek Szkoły

RZUT I PIĘTRA

LEGENDA:

x o Lokalizacja zaworów wody
oraz gniazd elektrycznych

ŁĄCZNIK Z AKADEMIKIEM

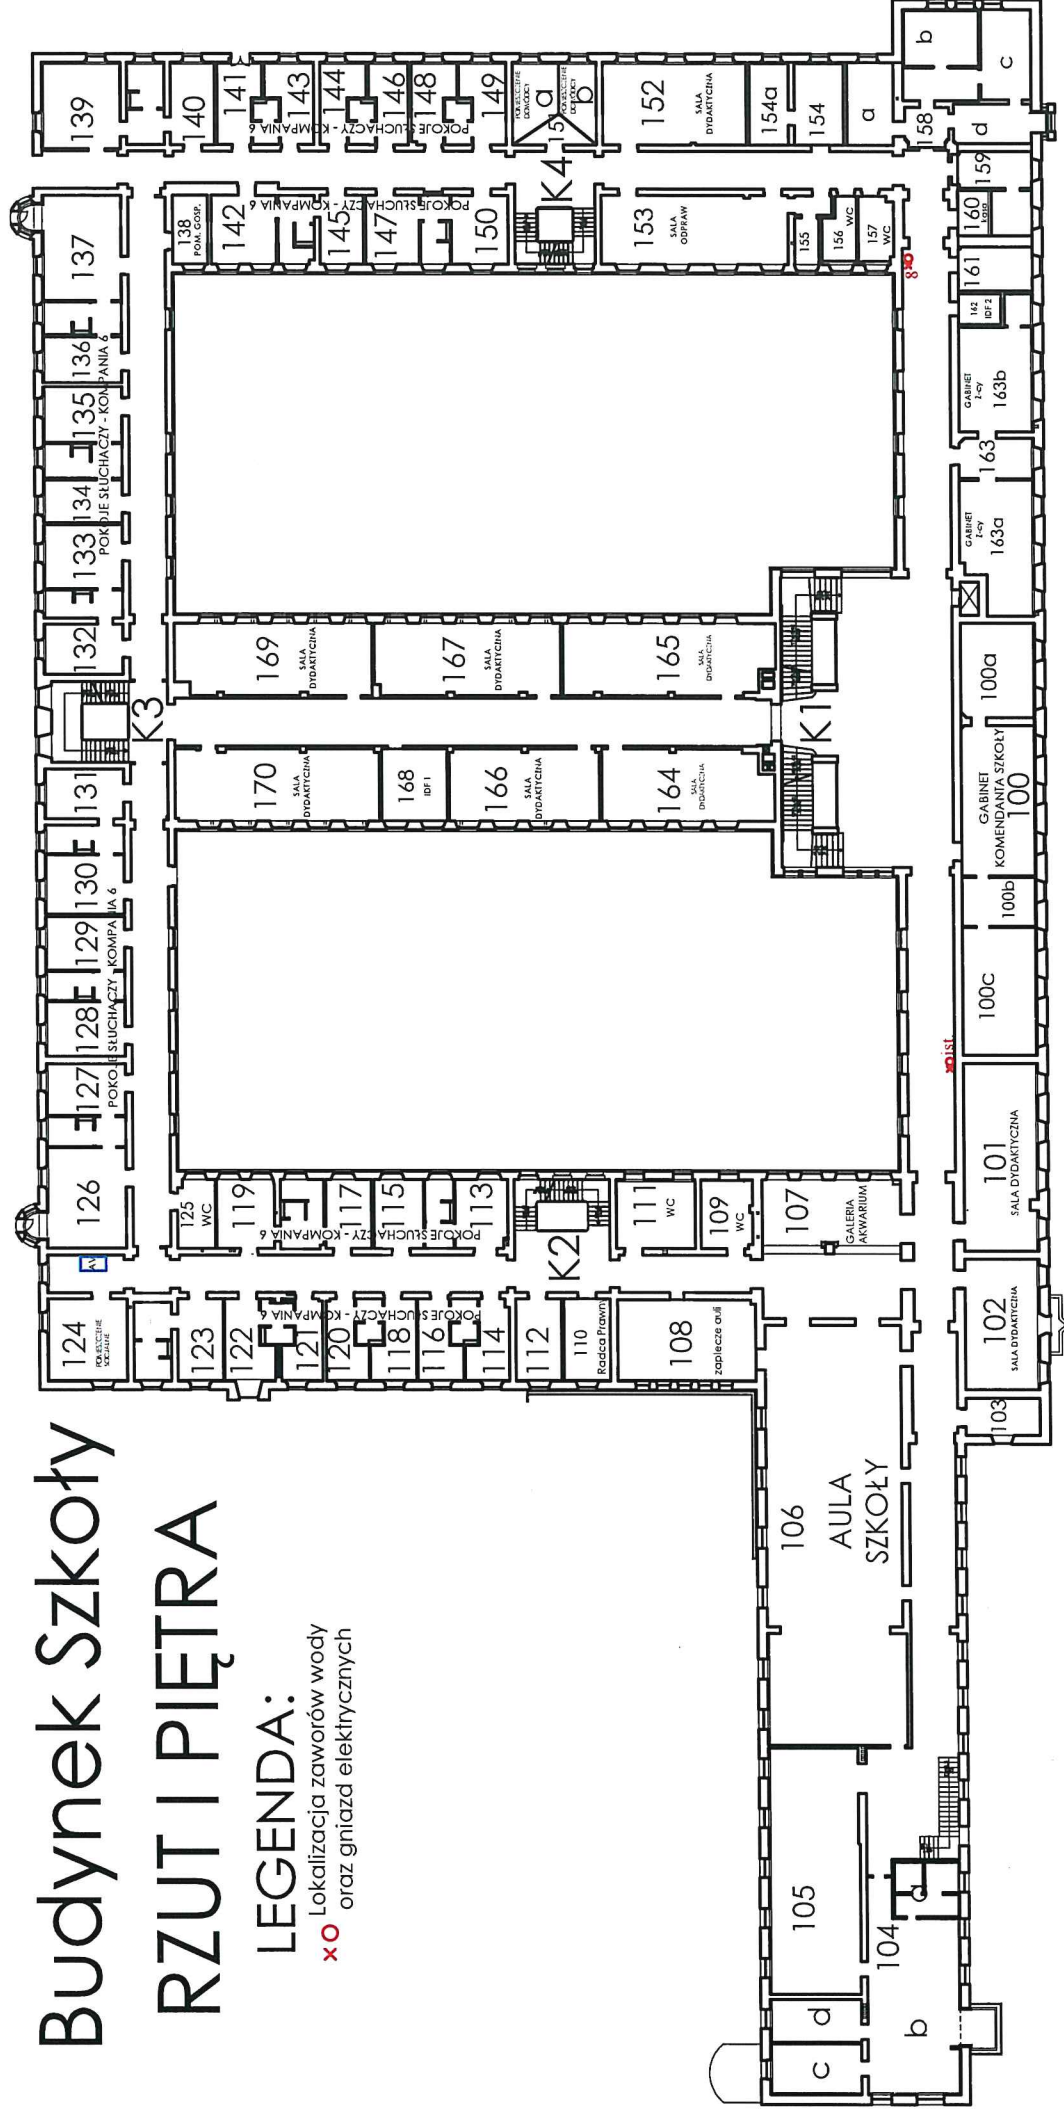

[illegible]

xO Lokalizacja zaworów wody
oraz gniazd elektrycznych


xO Lokalizacja zaworów wody
oraz gniazd elektrycznych

Budynek Szkoły

RZUT III PIĘTRA

LEGENDA:

xo Lokalizacja zaworów wody
oraz gniazd elektrycznych

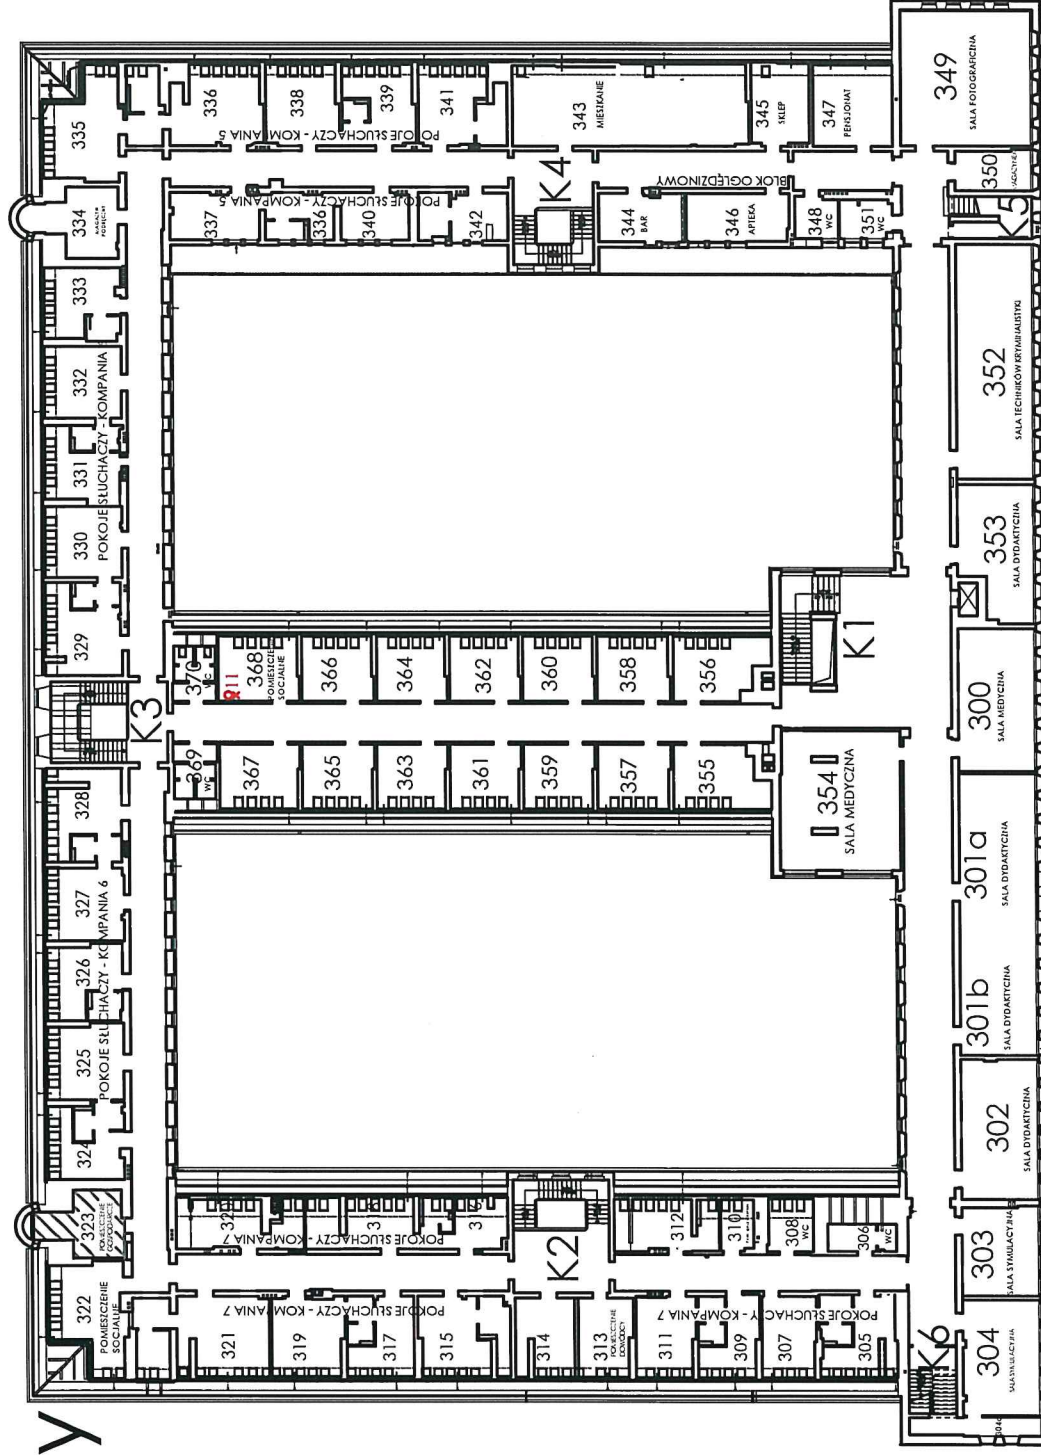


Budynek Szkoły

RZUT PODDASZA

LEGENDA:

x o Lokalizacja zaworów wody
oraz gniazd elektrycznych

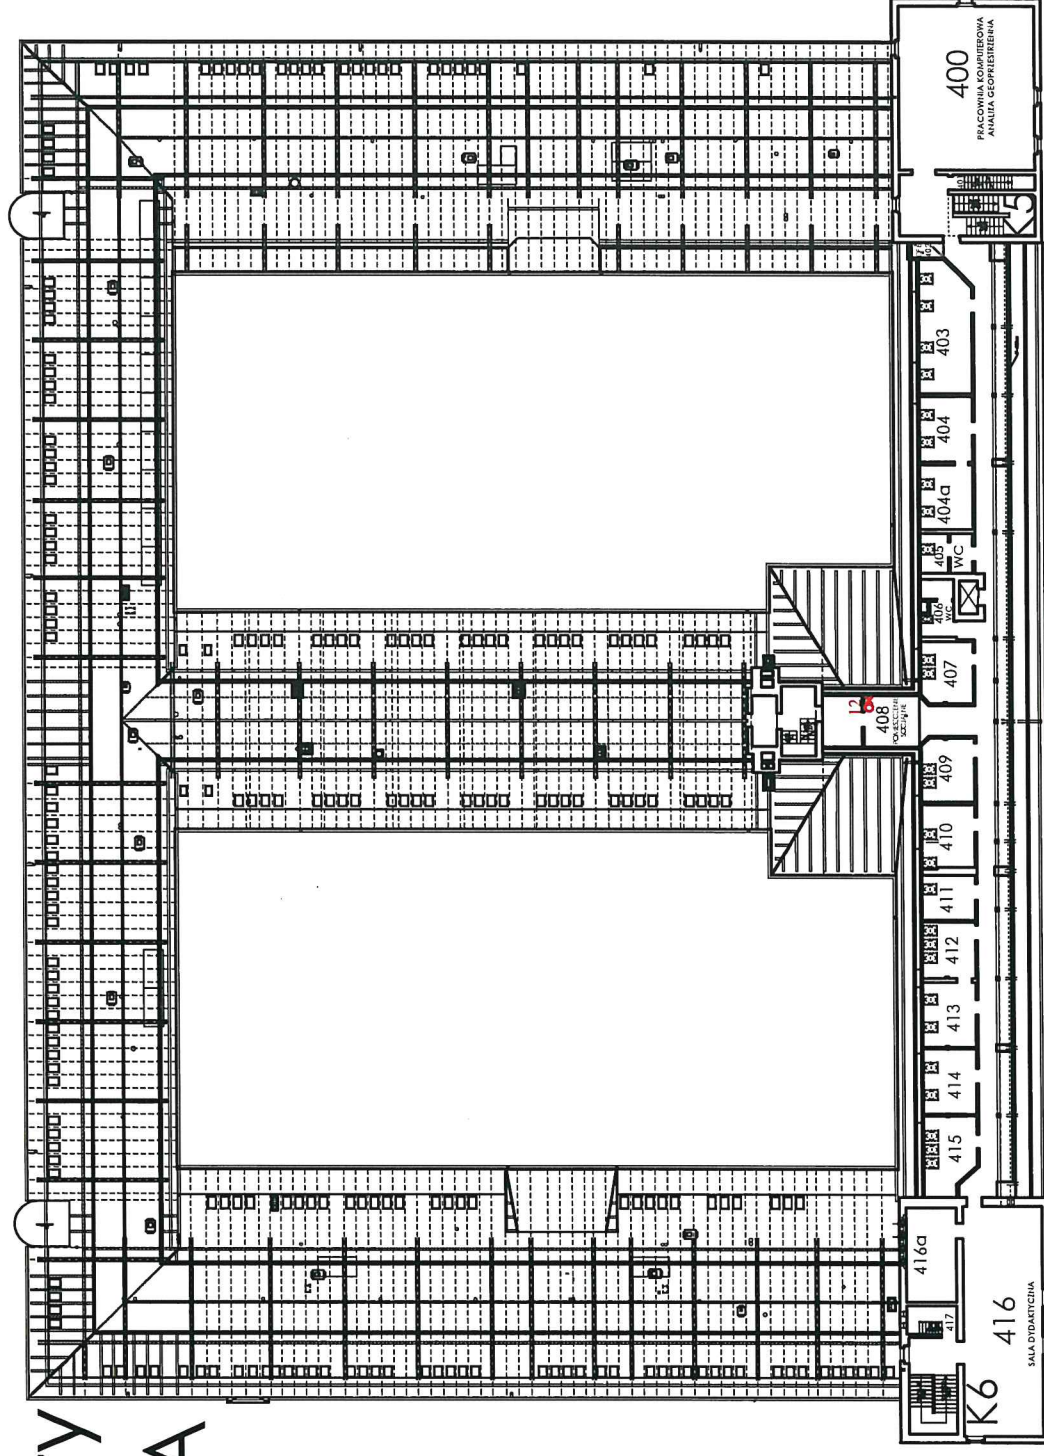

[illegible][illegible][illegible]


Budynek Bursy

RZUT I PIĘTRA

LEGENDA:
Lokalizacja zaworów wody
x o oraz gniazd elektrycznych

xO Lokalizacja zaworów wody oraz gniazd elektrycznych

oraz gniazd elektrycznych

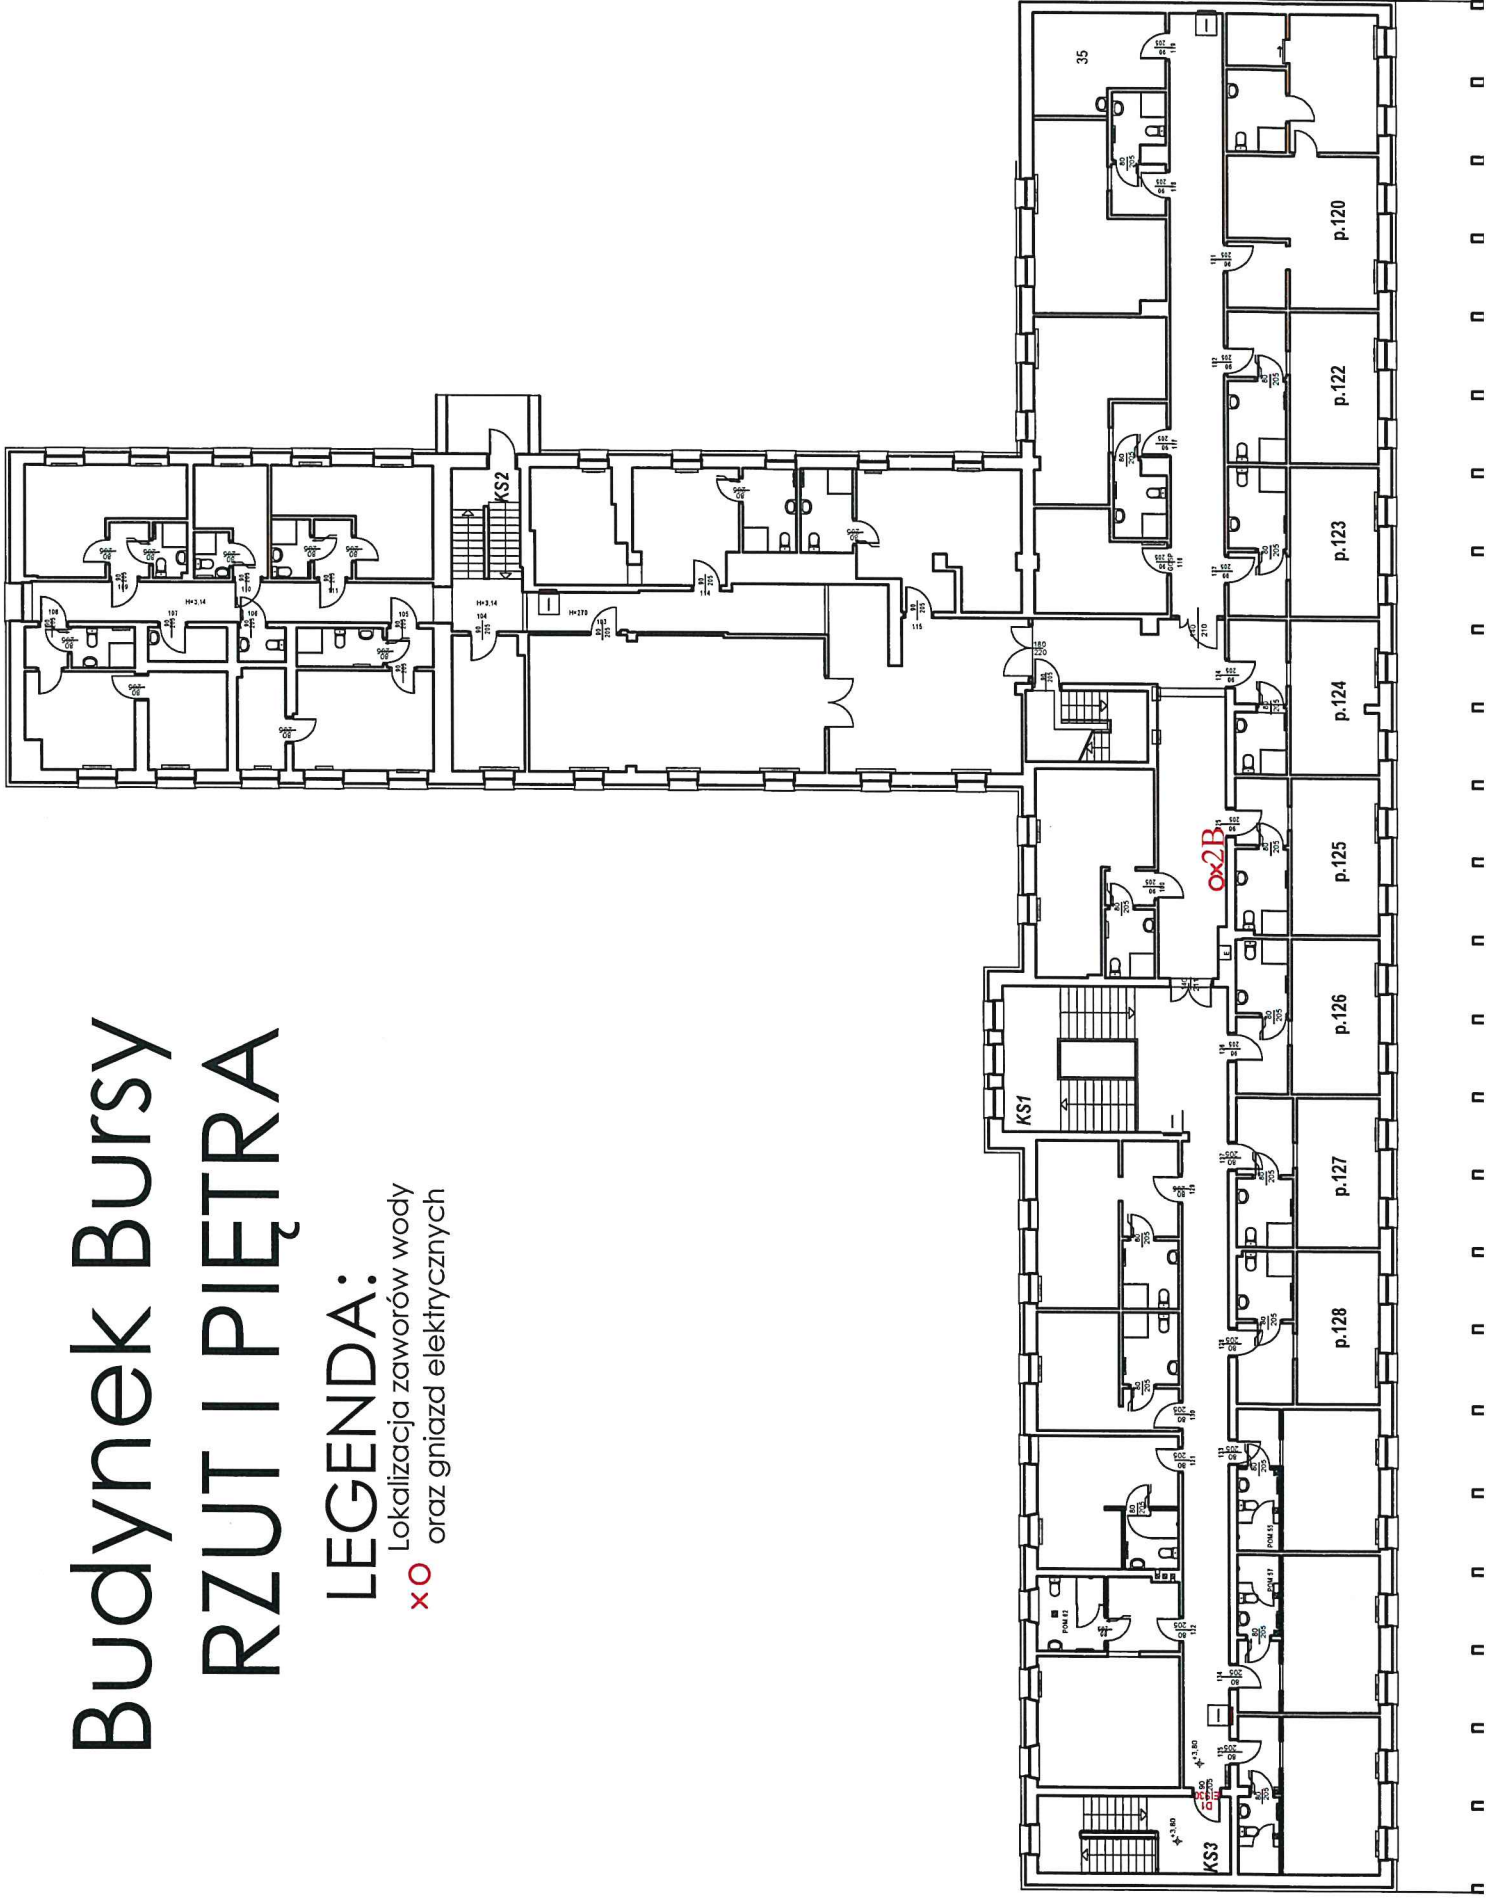

xO Lokalizacja zaworów wody oraz gniazd elektrycznych



