


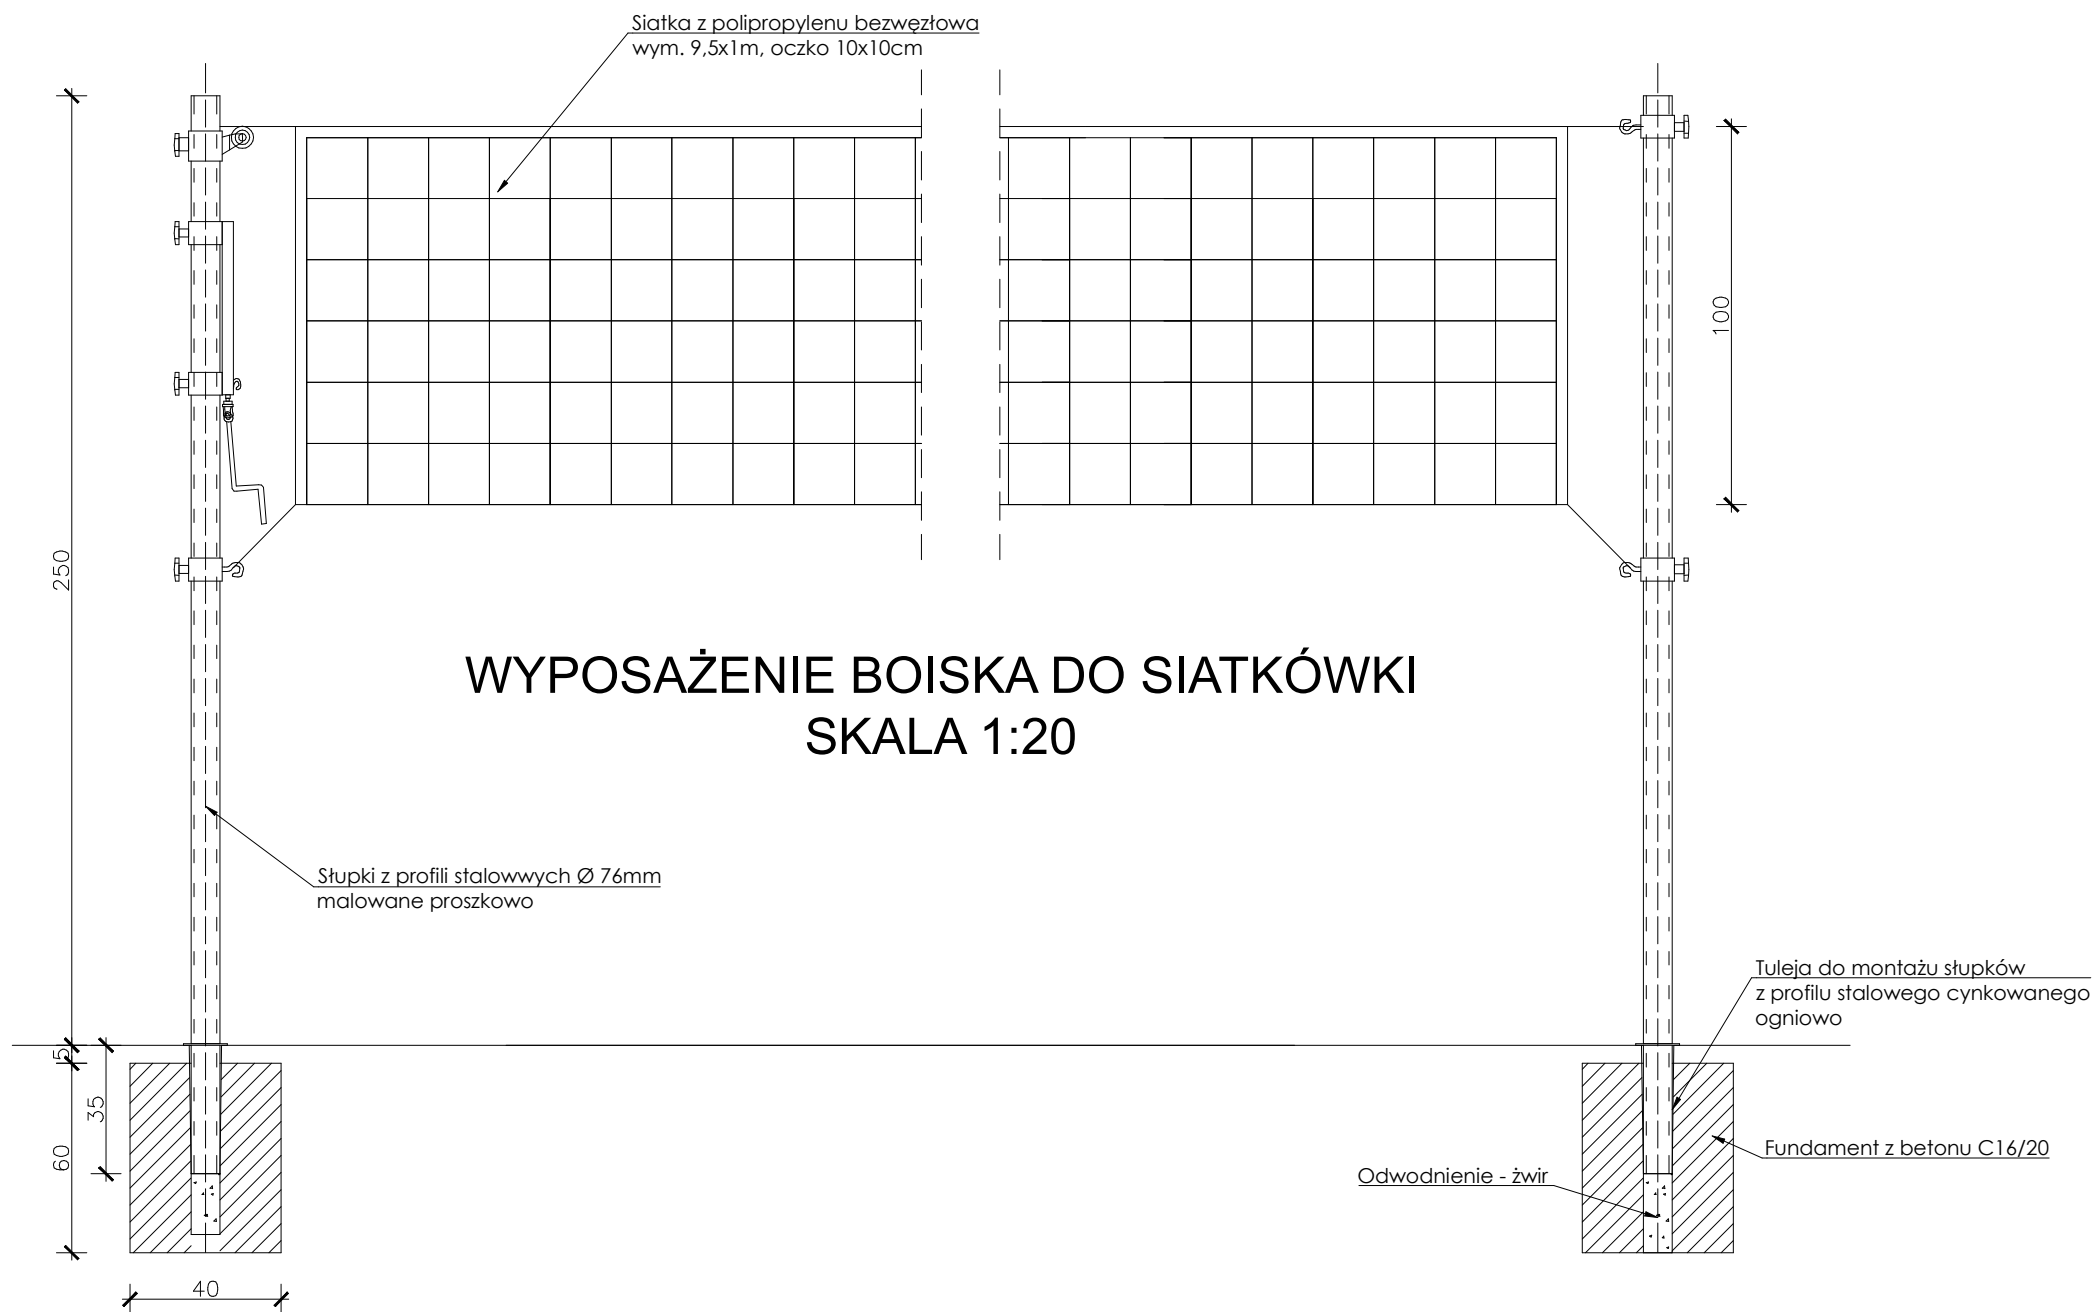

		ZAMAWIAJĄCY: GMINA KOŁBASKOWO KOŁBASKOWO 106 72-001 KOŁBASKOWO		GRUPA QUAD		ARCHITEKTURA WNĘTRZA PATRYK KWAŚNIEWSKI			
UL. SMOLAŃSKA 3, 70-026 SZCZECIN, TEL. 600 323 898									
TEMAT: PROJEKT WYPOSAŻENIA TERENU REKREACYJNEGO PRZY GMINNEJ ŚWIETLICY W KAMIENCU W CZTERY WOLNOSTOJĄCE WIATY PIKNIKOWE, JEDEN WOLNOSTOJĄCY BUDYNEK GOSPODARCZY, BOISKO WIELOFUNKCYJNE, URZĄDZENIA PLACU ZABAW Z ELEMENTAMI MAŁEJ ARCHITEKTURY, ZLOKALIZOWANE NA DZIAŁCE NR 1/1, OBR. KAMIENIEC, GM. KOŁBASKOWO						TREŚĆ RYSUNKU WYPOSAŻENIE BOISKA DO SIATKÓWKI			
RODZAJ OPRACOWANIA: PROJEKT BUDOWLANY									
ZESPÓŁ:	IMIĘ I NAZWISKO	NR UPR.	SPEC.	PODPIS					
PROJEKTANT:	ALEKSANDRA KWAŚNIEWSKA	27/ZPOIA/OKK/2009	ARCH.B/O		DATA:	12.2023			
					SKALA:	1:20			
OPRACOWAŁA:	MATEUSZ KWAŚNIEWSKI	16/ZPOIA/OKK/2011	ARCH.B/O		BRANŻA:	ARCH			
						NR RYSUNKU	KAT. OBIEKTU		
						10	III+VIII		