


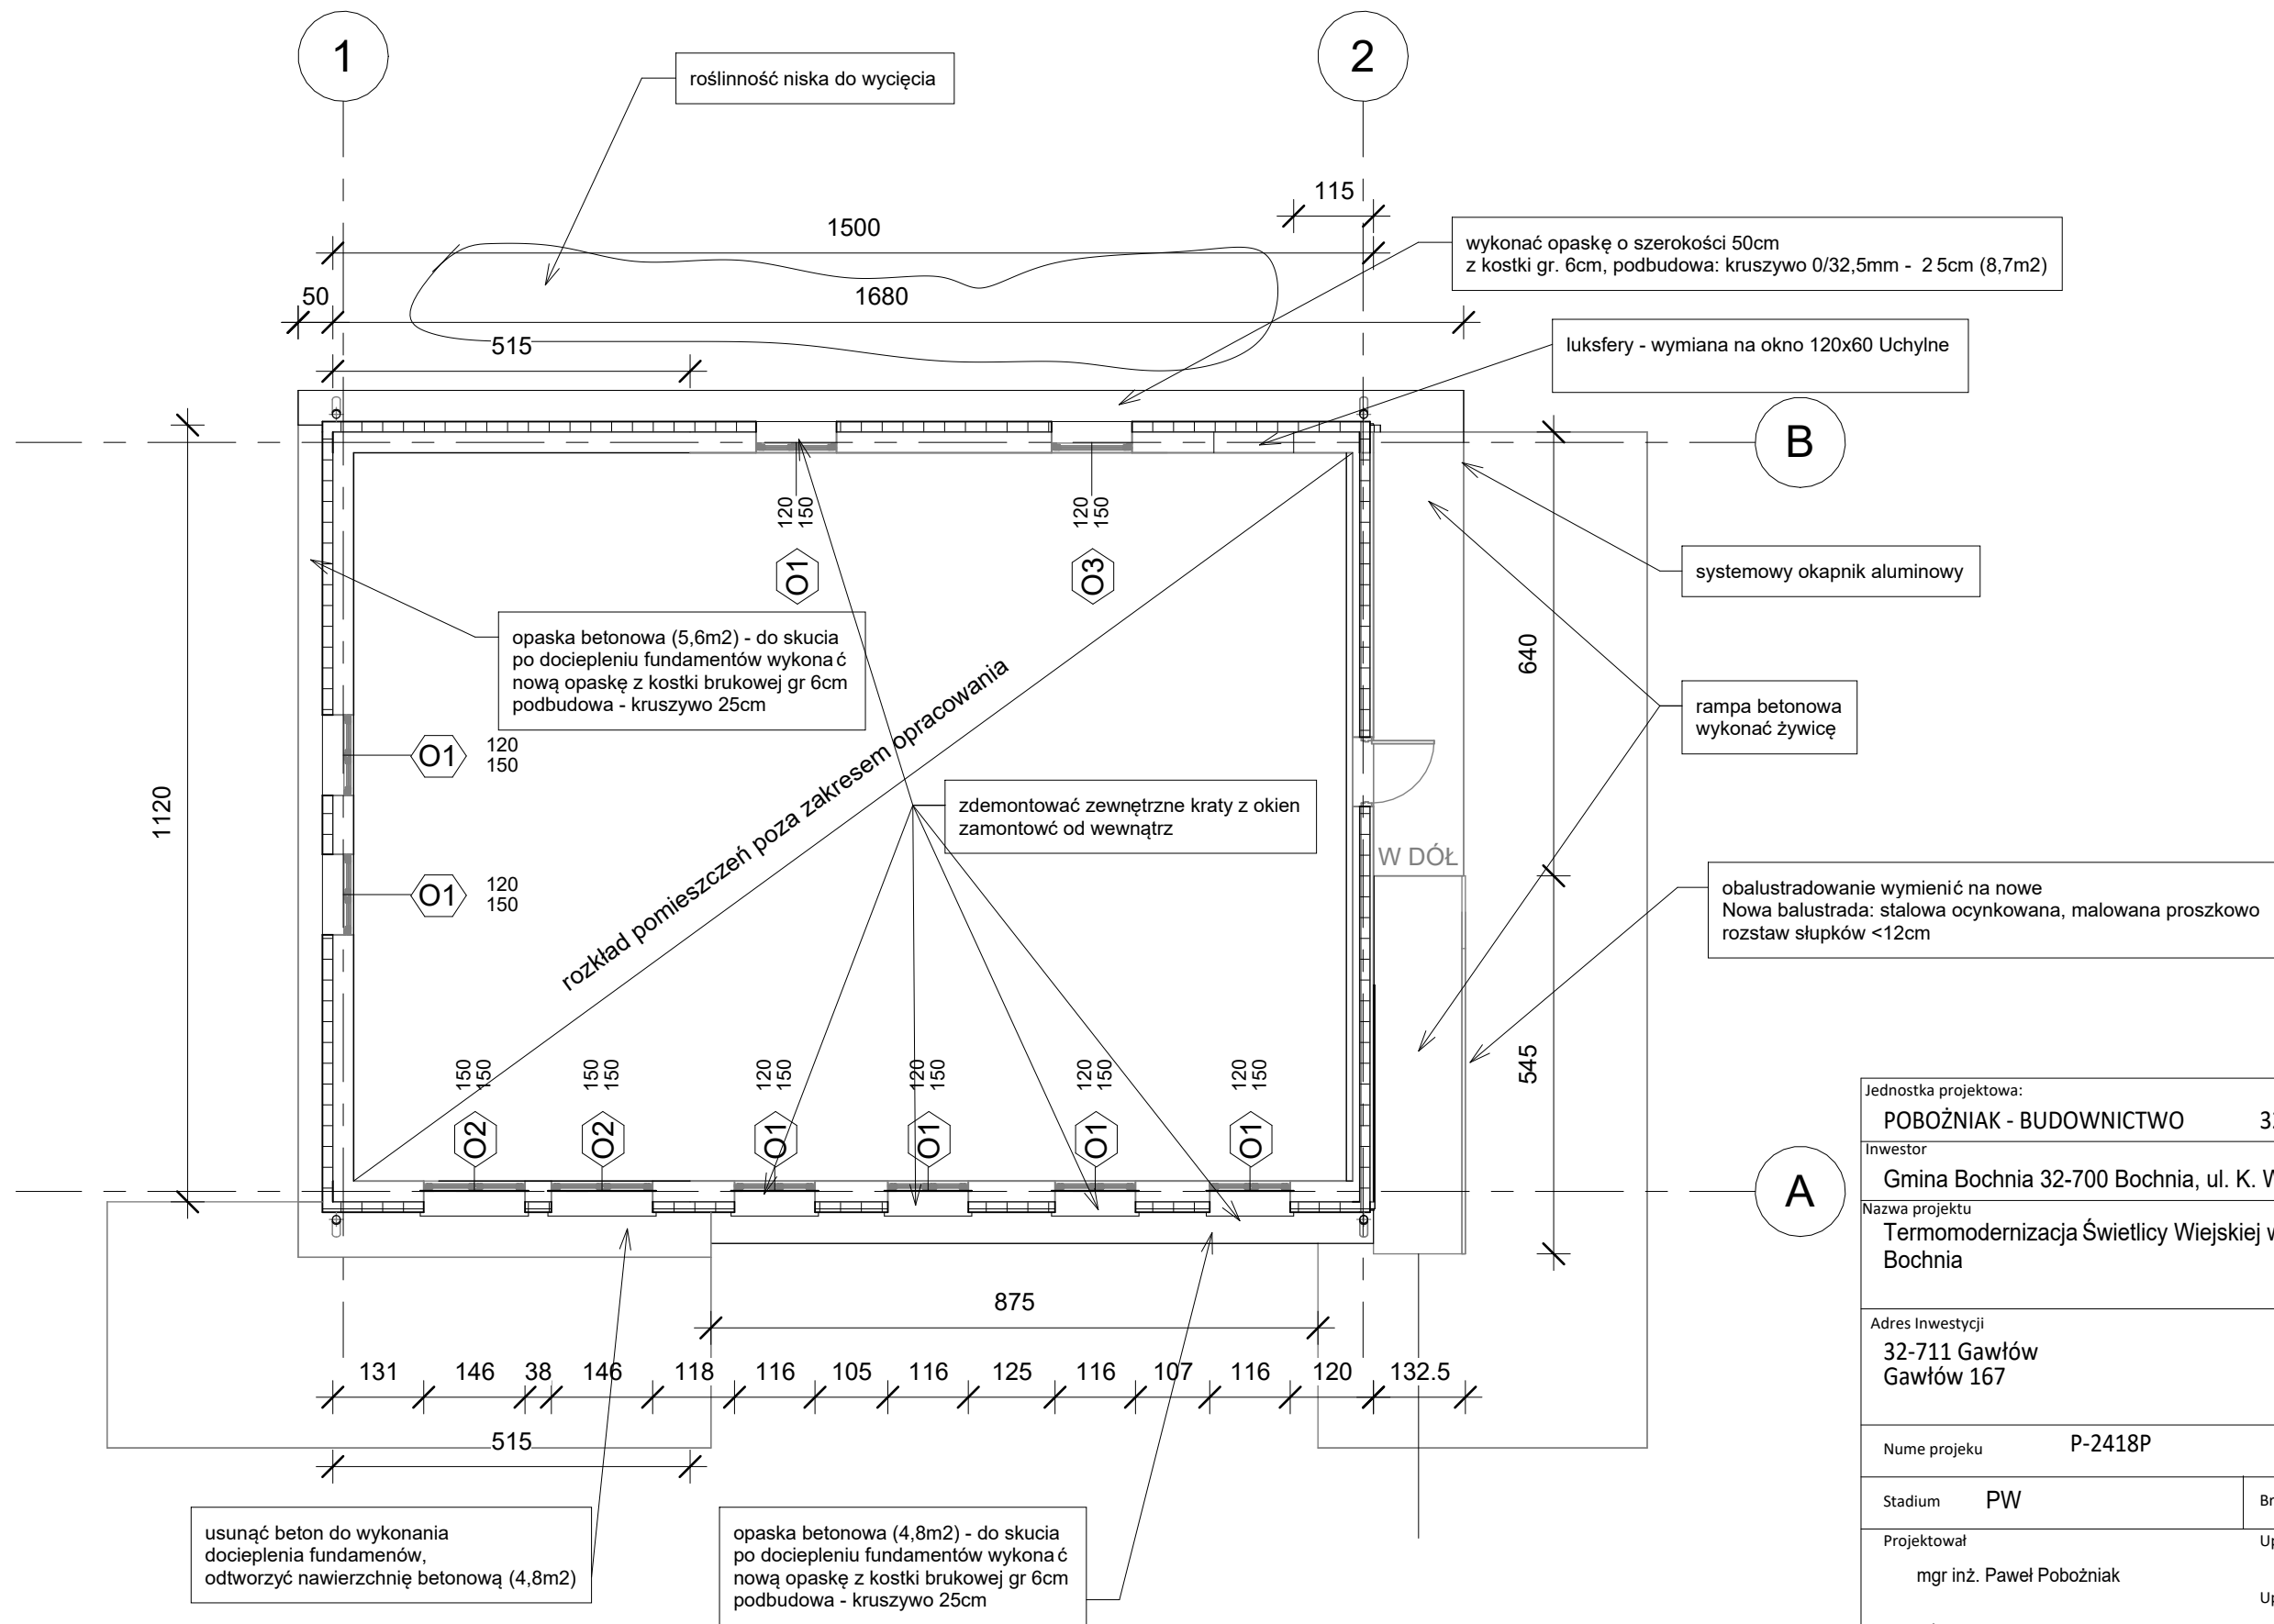

Jednostka projektowa:		POBOŻNIAK - BUDOWNICTWO 32-015 Kłaj, Targowisko 502	
Inwestor		Gmina Bochnia 32-700 Bochnia, ul. K. Wielkiego 26	
Nazwa projektu		Termomodernizacja Świetlicy Wiejskiej w Sołectwie Gawłów, gm. Bochnia	
Adres Inwestycji		32-711 Gawłów Gawłów 167	
Nume projektu		P-2418P	
Stadium	PW	Branża	ARCHITEKTURA
Projektował	mgr inż. Paweł Pobożniak	Upr. nr	259/2001
Sprawdzający		Upr. nr	
Opracował	mgr inż. Paweł Pobożniak		
	-		
Data	09.2024	Skala	1 : 100
Tytuł rys		Rys. nr	A1
Rzut parteru			