
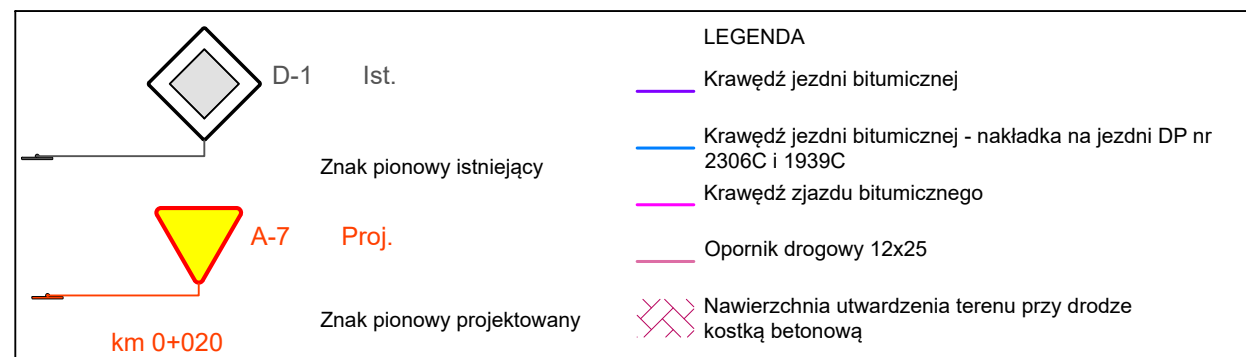
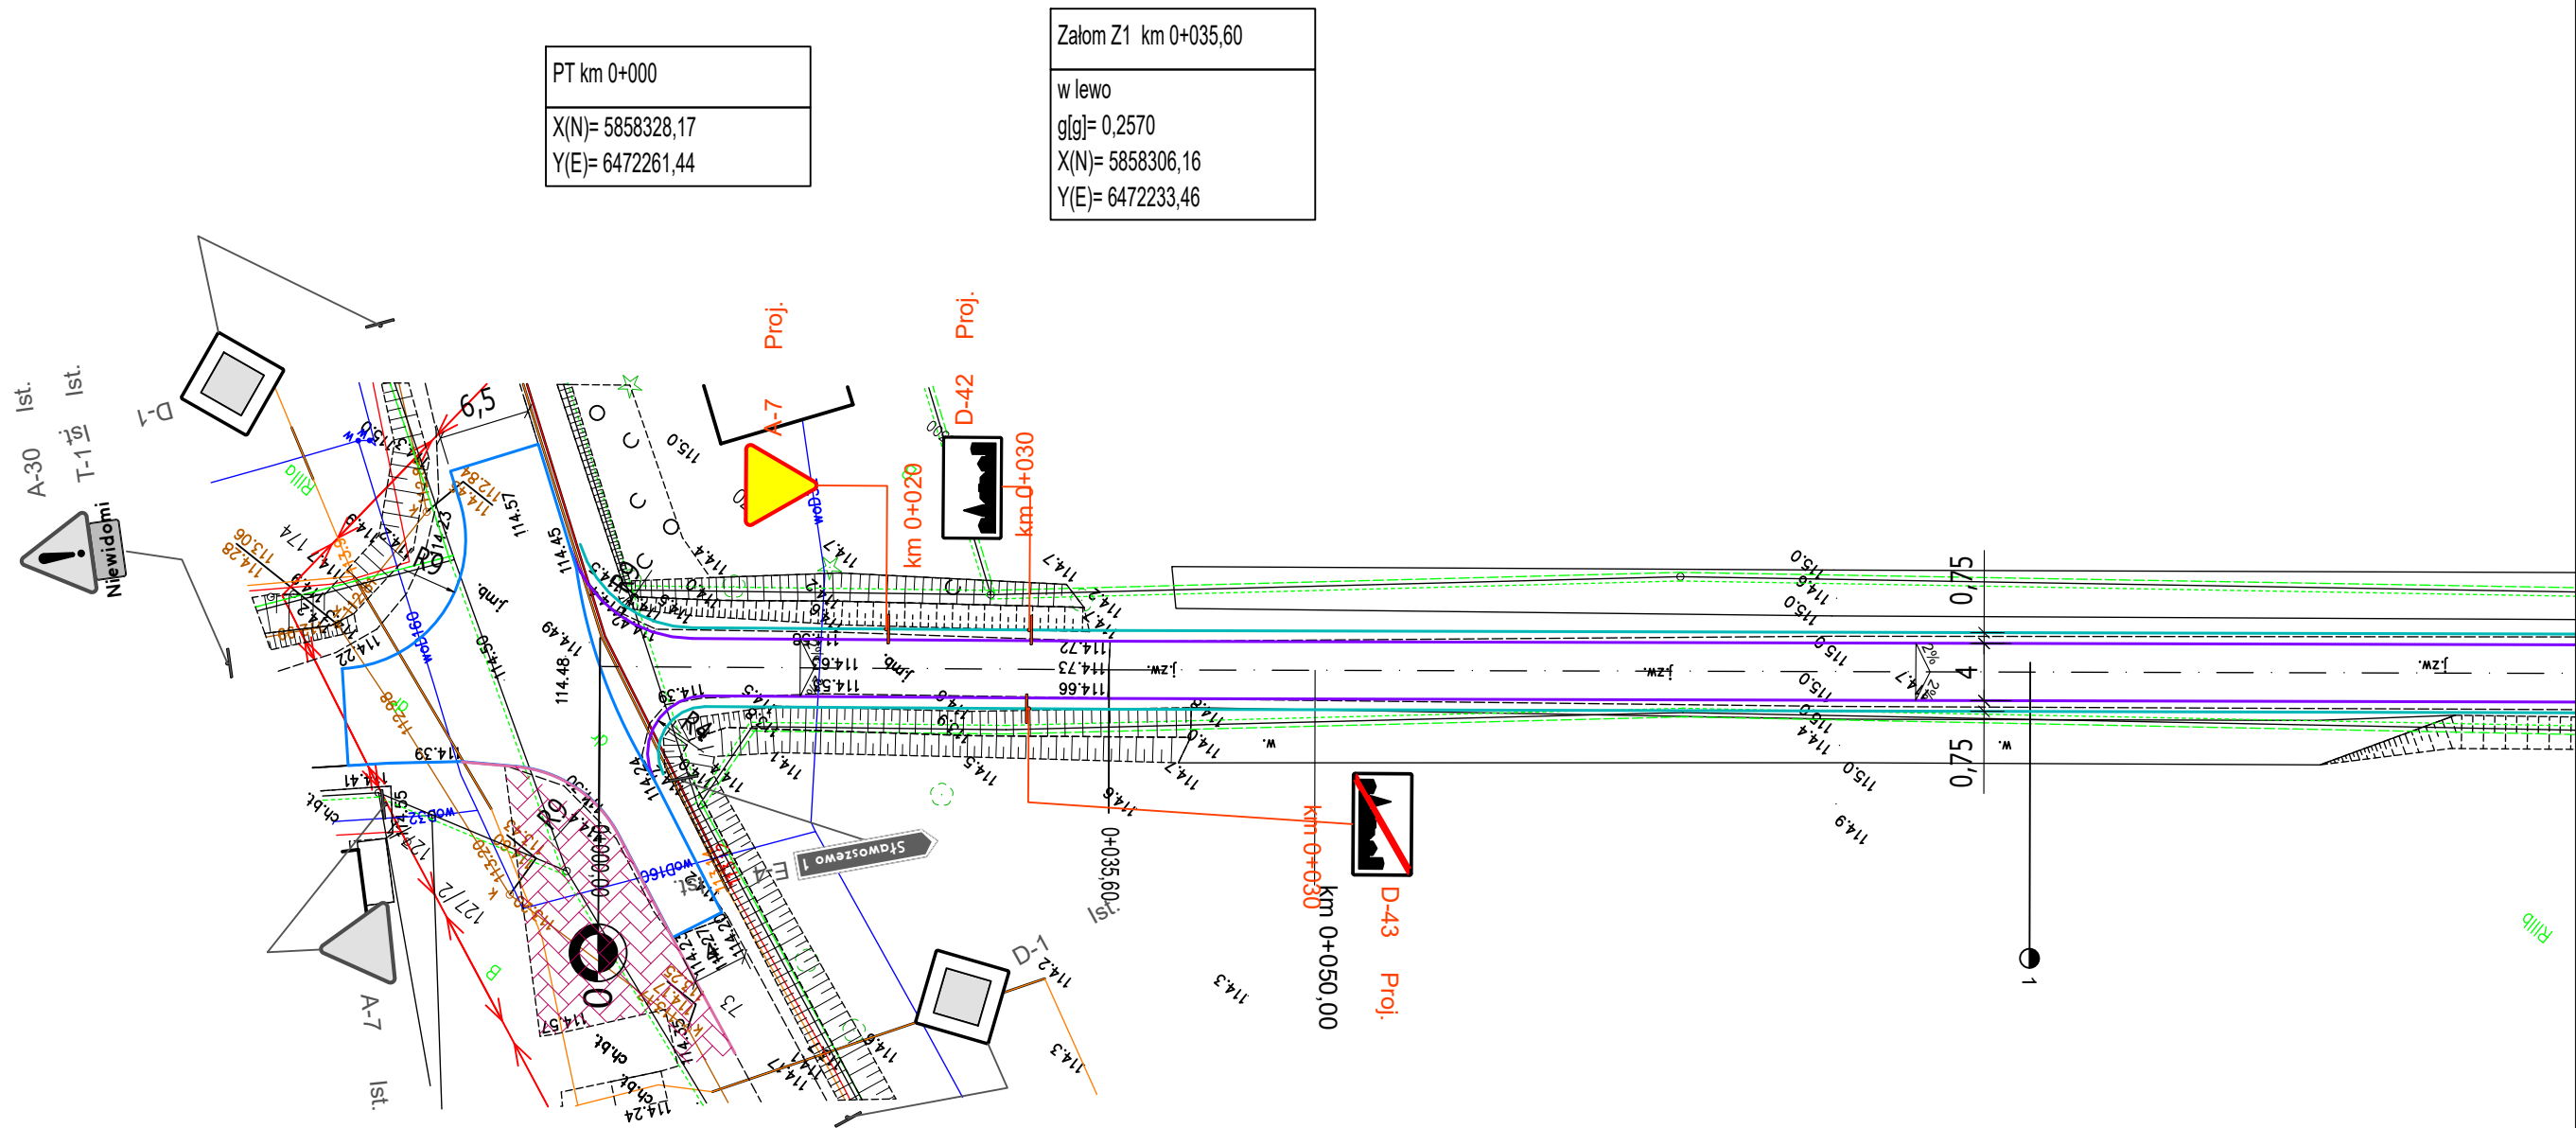


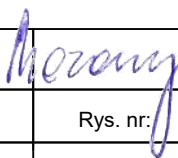

Inwestor : Gmina Żnin ul. 700-lecia 39 88-400 Żnin		Biuro Techniczne MAZAR Arkadiusz Mazany ul. Słowiańska nr 5, 88-410 Gąsawa		
Obiekt :	Przebudowa drogi gminnej nr 130235C w m. Podobowice			
Treść rysunku :	PLAN ZAGOSPODAROWANIA TERENU			
Autor projektu:	mgr inż. Arkadiusz Mazany upr. bud. nr KUP/0027/POOD/11 do projektowania bez ograniczeń w specjalności drogowej			
Data :	Faza :	Skala :	Branża :	Rys. nr:
lipiec, 2024	S.O.R.	1:500	drogowa	2.1