


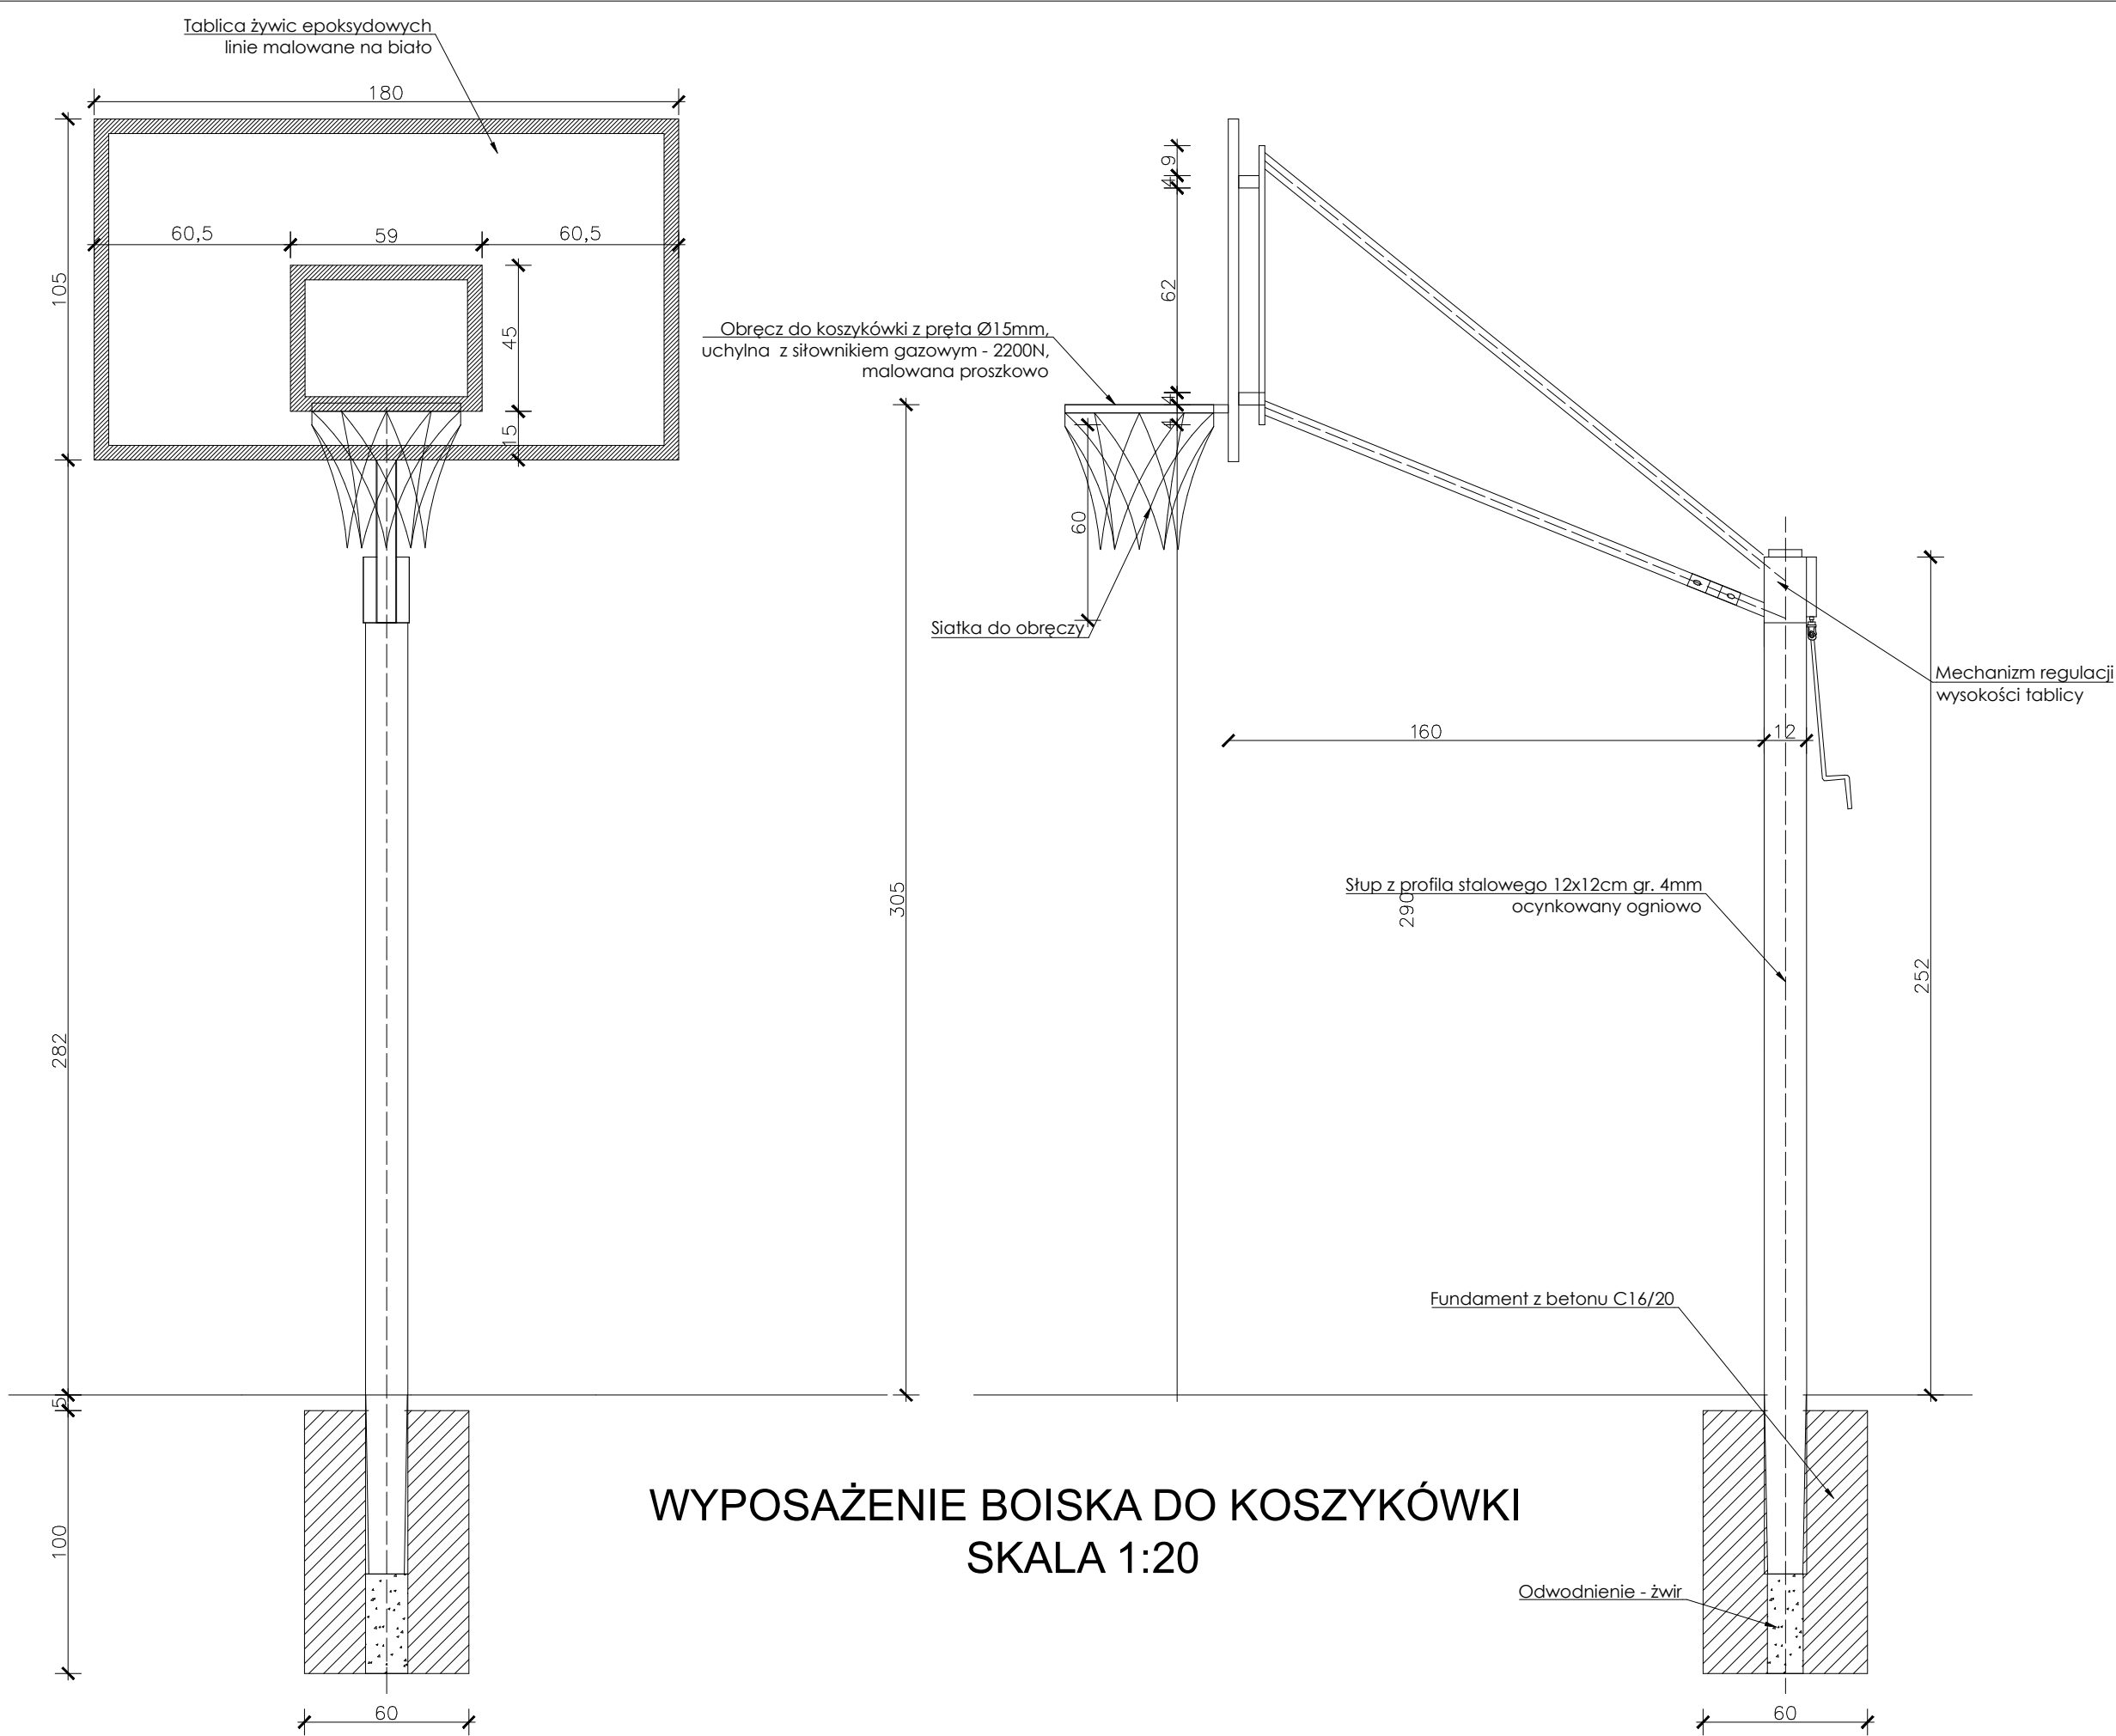

		GMINA KOŁBASKOWO KOŁBASKOWO 106 72-001 KOŁBASKOWO		ZAMAWIAJĄCY:		GRUPA QUAD ARCHITEKTURA WNETRZA PATRYK KWAŚNIEWSKI UL. SMOŁAŃSKA 3, 70-026 SZCZECIN, TEL. 600 323 898				
TEMAT: PROJEKT WYPOSAŻENIA TERENU REKREACYJNEGO PRZY GMINNEJ ŚWIETLICY W KAMIENICU W CZTERY WOLNOSTOJĄCE WATYPIKOWIE, JEDEN WOLNOSTOJĄCY BUDYNEK GOSPODARCZY, BOISKA, WIELOFUNKCYJNE, URZĄDZENIA PLACU ZABAW Z ELEMENTAMI MAŁEJ ARCHITEKTURY, ZŁOKALIZOWANE NA DZIAŁCE NR 1/1, OBR. KAMIENIEC, GMI. KOŁBASKOWO										
RODZAJ OPRACOWANIA: PROJEKT BUDOWLANY										
ZESPÓŁ:		IMIĘ I NAZWISKO		NR UPR.		SPEC.		PODPIS		
PROJEKTANT:		ALEKSANDRA KWAŚNIEWSKA		27/ZPOJAO/KK/2009		ARCH B/O				
OPRACOWAŁA:		MATELUSZ KWAŚNIEWSKI		16/ZPOJAO/KK/2011		ARCH B/O				
						DATA:		12.2023		
						SKALA:		1:20		
						BRANŻA:		ARCH		
							NR RYSUNKU		KAT. OBIEKTU	
							09		III+VIII	

TEMAT: PROJEKT WYPOSAŻENIA TERENU REKREACYJNEGO PRZY GMINNEJ ŚWIE TLICY W KAMIENCU W CZTERY WOLNOSTOJĄCE WIATY PIKNIKOWE, JEDEN WOLNOSTOJĄCY BUDYNEK GOSPODARCZY, BOISKO WIELOFUNKCYJNE, URZĄDZENIA PLACU ZABAW Z ELEMENTAMI MAŁEJ ARCHITEKTURY, ZLOKALIZOWANE NA DZIAŁCE NR 1/1, OBR. KAMIENIEC, GM. KOŁBASKOWO

PROJEKT BUDOWLANY