






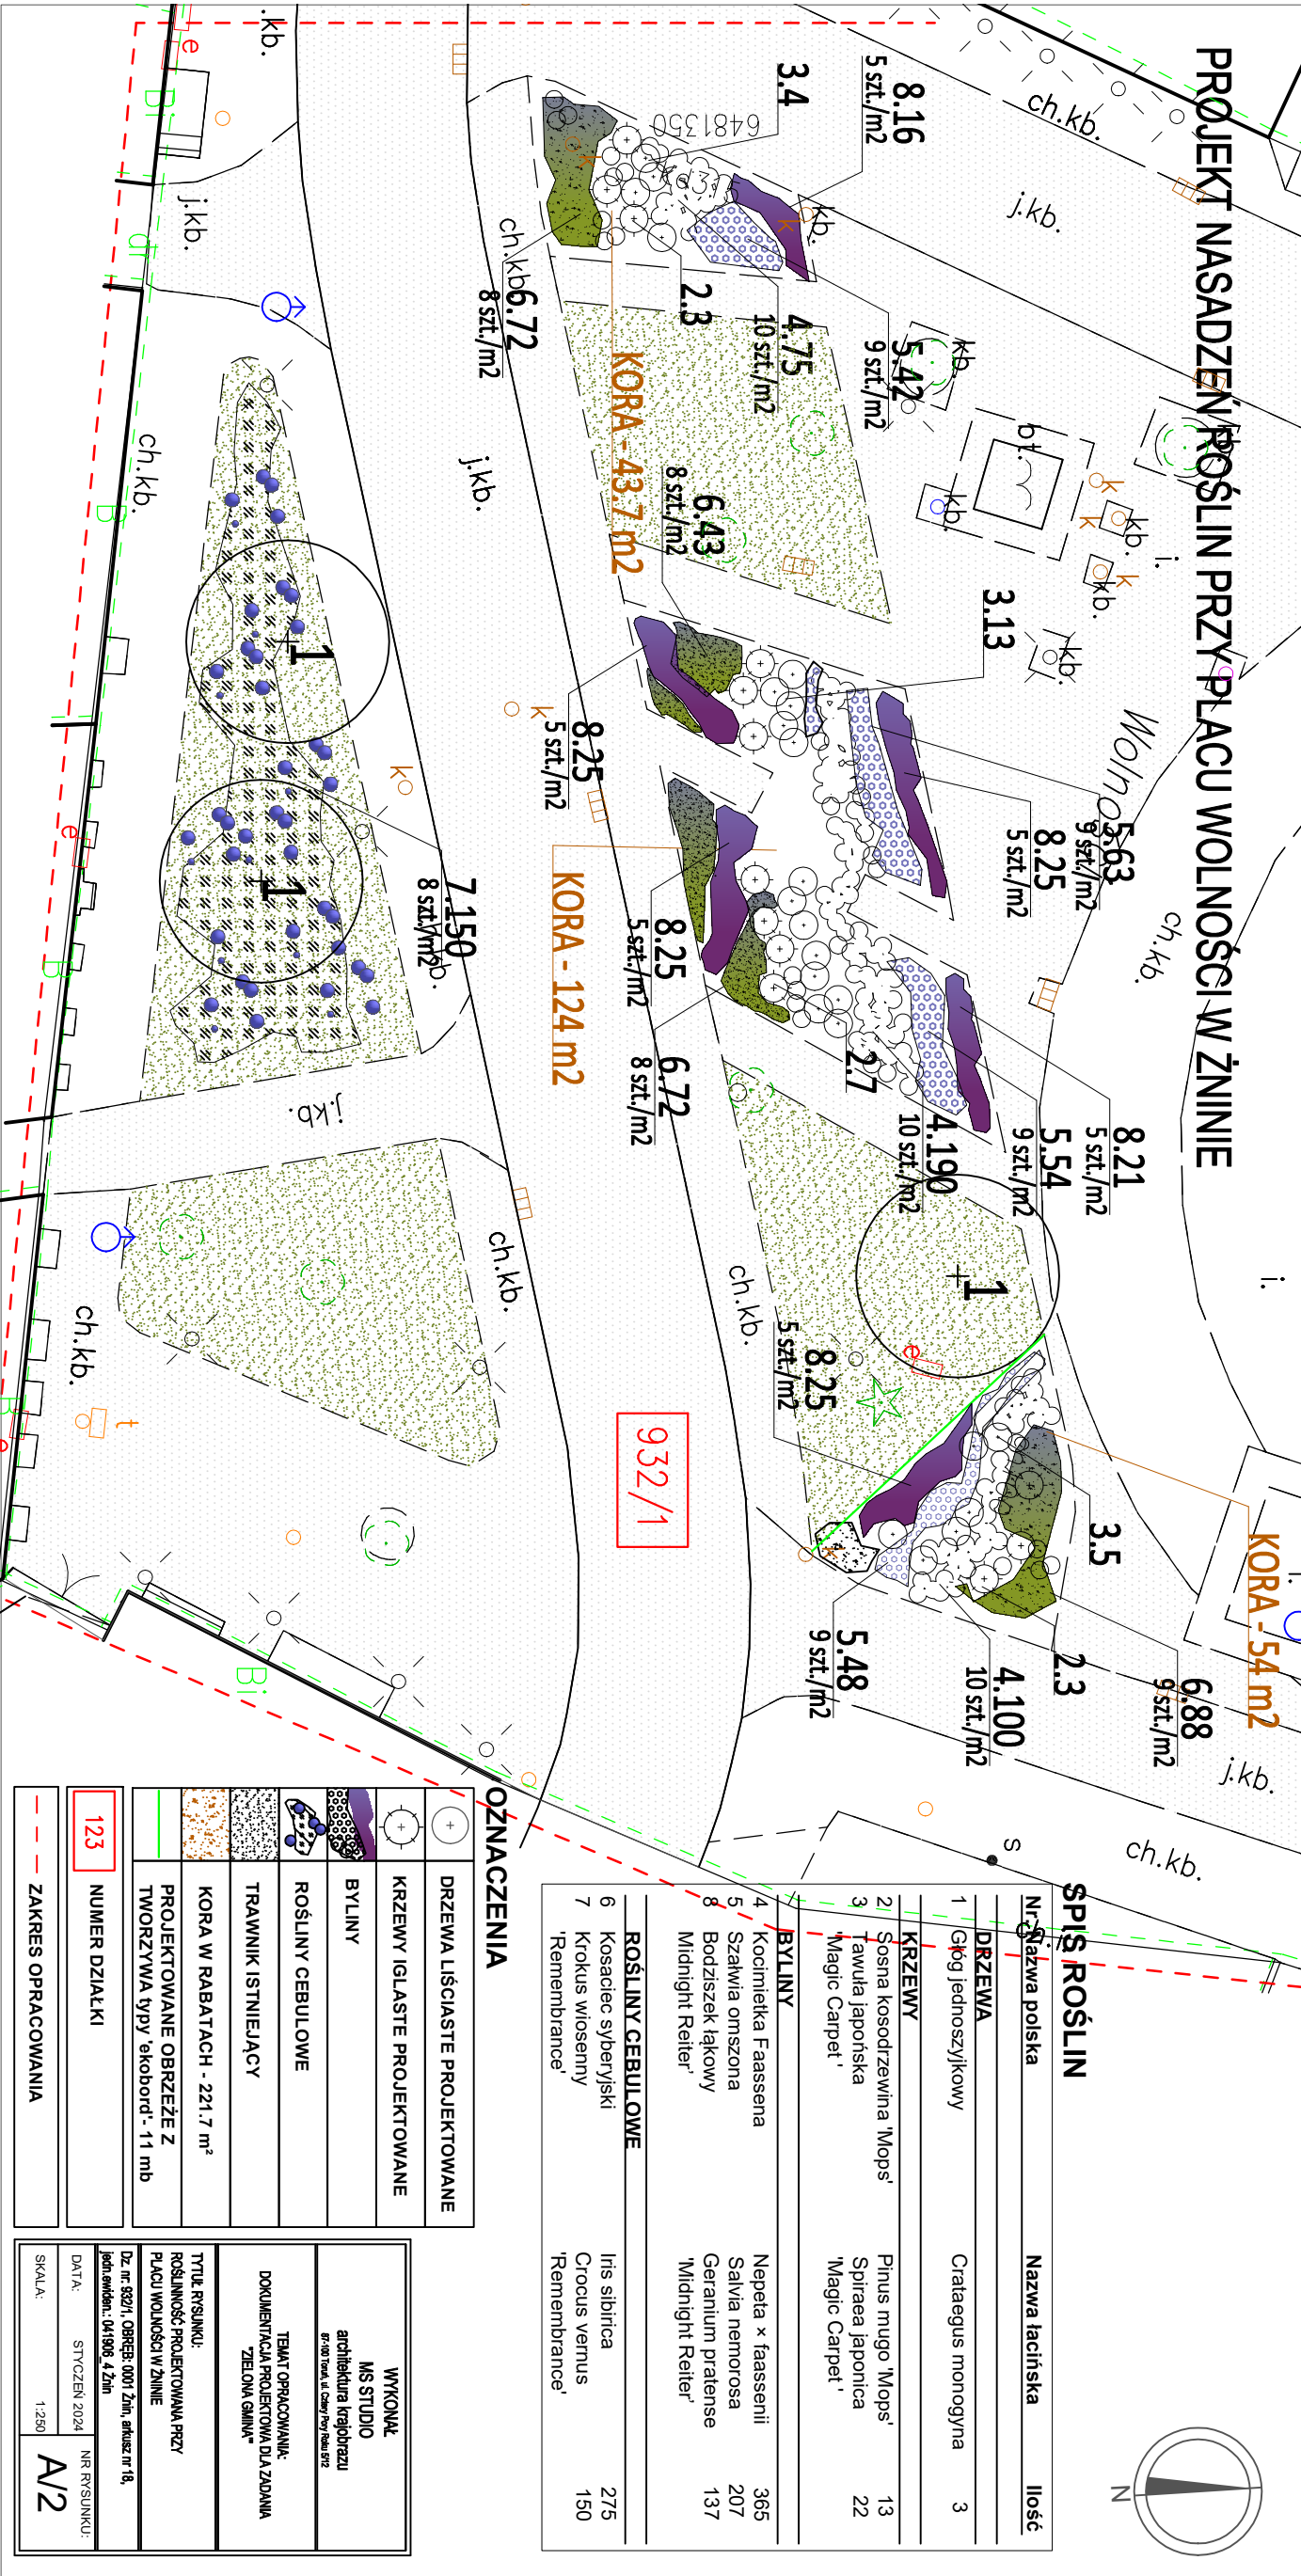


PROJEKT NASADZENI ROŚLIN PRZY PLACU WOLNOŚCI W ŻNINIE



SPIS ROŚLIN

Nr	Nazwa polska	Nazwa łacińska	Ilość
DRZEWIA			
1	Głóg jednoszyjkowy	Crataegus monogyna	3
KRZEWY			
2	Sosna kosodrzewina 'Mops'	Pinus mugo 'Mops'	13
3	Tawuła japońska 'Magic Carpet'	Spiraea japonica 'Magic Carpet'	22
BYLINY			
4	Kocinietka Faassena	Nepeta x faassenii	365
5	Szałwia omszona	Salvia nemorosa	207
8	Bodziszek łukowy 'Midnight Reiter'	Geranium pratense 'Midnight Reiter'	137
ROŚLINY CEBULOWE			
6	Kosaciec syberyjski	Iris sibirica	275
7	Krokus wiosenny 'Remembrance'	Crocus vernus 'Remembrance'	150

OZNACZENIA

	DRZEWA LIŚCIASTE PROJEKTOWANE
	KRZEWY IGLASTE PROJEKTOWANE
	BYLINY
	ROŚLINY CEBULOWE
	TRAWNIK ISTNIEJĄCY
	KORA W RABATACH - 221.7 m²
	PROJEKTOWANE OBRZEŻE Z TWORZYWA typu ekobord - 11 mb
123	NUMER DZIAŁKI
ZAKRES OPRACOWANIA	

WYKONAŁ MS STUDIO architektura krajobrazu 60-000 Tomik, ul. Ciepły Poryn 5/22	
TEMAT OPRACOWANIA: DOKUMENTACJA PROJEKTOWA DLA ZADANIA "ZIELONA GMINA"	
TYTUŁ RYSUNKU: ROŚLINNOŚĆ PROJEKTOWANA PRZY PLACU WOLNOŚCI W ŻNINIE	
Dz. nr 832/1, OBRZEB: 0001 Zm, arkusz nr 18, jedn. wydruku: 041906, 4,23m	
DATA: STYCZEŃ 2024	NR RYSUNKU: A/2
SKALA: 1:250	