


PROJEKT NASADZEŃ ROŚLINNOŚCI PRZY MUZEUM ZIEMI PAŁUCKIEJ W ŻNINIE
UL. PLAC WOLNOŚCI 1

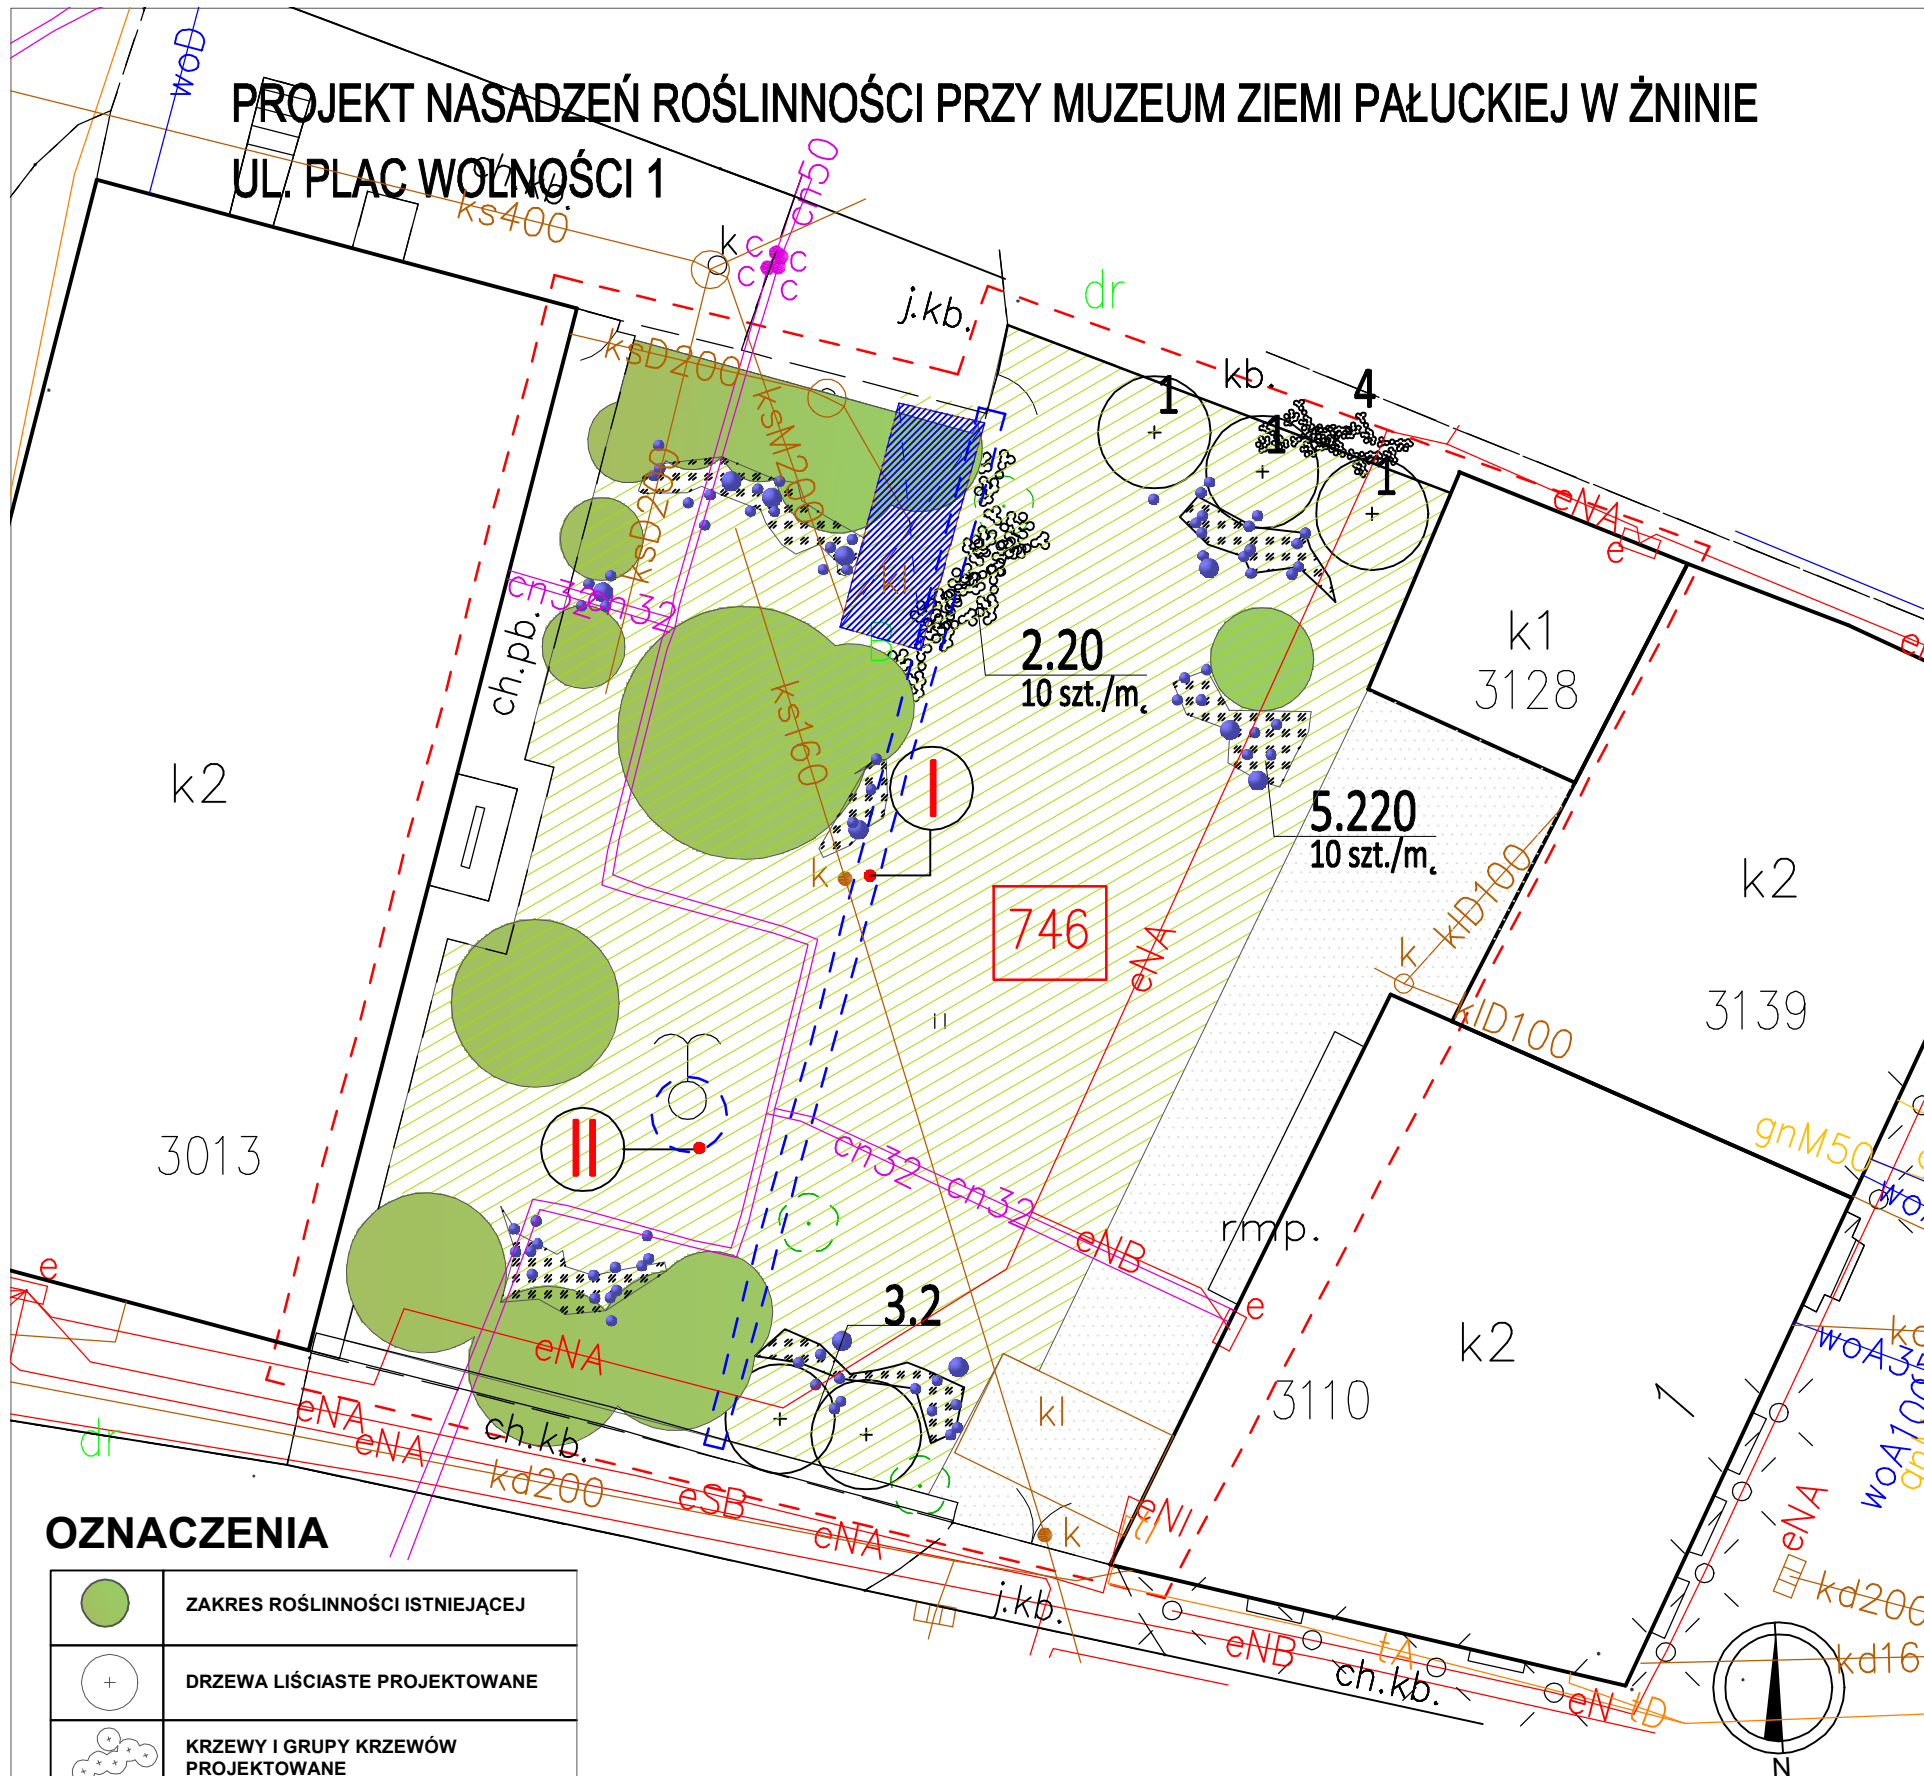

OZNACZENIA

| | |
|--|--|
| | ZAKRES ROŚLINNOŚCI ISTNIEJĄCEJ |
| | DRZEWA LIŚCIASTE PROJEKTOWANE |
| | KRZEWY I GRUPY KRZEWÓW PROJEKTOWANE |
| | ROŚLINY CEBULOWE |
| | ISTNIEJĄCE OGRODZENIE I MUREK DO USUNIĘCIA "I", MUREK FONTANNY "II" -31 mb |
| | GRUNT DO WYMIANY NA GŁĘBOKOŚCI 15 cm - WYSIEW TRAWNIKA - 493 m ² |
| | OSADNIK SZAMBA DO ZASYPIANIA I ROZBIÓRKI (14 m2 x gł.około 300 cm) MUERK (19 mb/gł 300 cm) |
| | NUMER DZIAŁKI |
| | ZAKRES OPRACOWANIA |

SPIS ROŚLIN

| Nr. | Nazwa polska | Nazwa łacińska | Ilość |
|-------------------------|-------------------------------|-----------------------------|-------|
| DRZEWA | | | |
| 1 | Buk pospolity 'Dawyc' | Fagus sylvatica 'Dawyc' | 3 |
| KRZEWY | | | |
| 2 | Barwinek wieczniezielony | Vinca minor | 20 |
| 3 | Kalina koralowa 'Roseum' | Viburnum opulus 'Roseum' | 2 |
| 4 | Wiciokrzew pomorski | Lonicera periclymenum | 1 |
| ROŚLINY CEBULOWE | | | |
| 5 | Krokus wiosenny 'Remembrance' | Crocus vernus 'Remembrance' | 220 |

| | |
|--|------------------|
| WYKONAŁ MS STUDIO architektura krajobrazu 87-100 Toruń, ul. Człony Pory Roku 512 | |
| TEMAT OPRACOWANIA: DOKUMENTACJA PROJEKTOWA DLA ZADANIA "ZIELONA GMINA" | |
| TYTUŁ RYSUNKU: ROŚLINNOŚĆ PROJEKTOWANA PRZY MUZEUM ZIEMI PAŁUCKIEJ W ŻNINIE, UL. PLAC WOLNOŚCI 1 | |
| Dz. nr: 746, OBRĘB: 0001 Żnin, arkusz nr 18, jedn.ewiden.: 041906_4 Żnin | |
| DATA: STYCZEŃ 2024 | NR RYSUNKU: A/14 |
| SKALA: 1:200 | |