


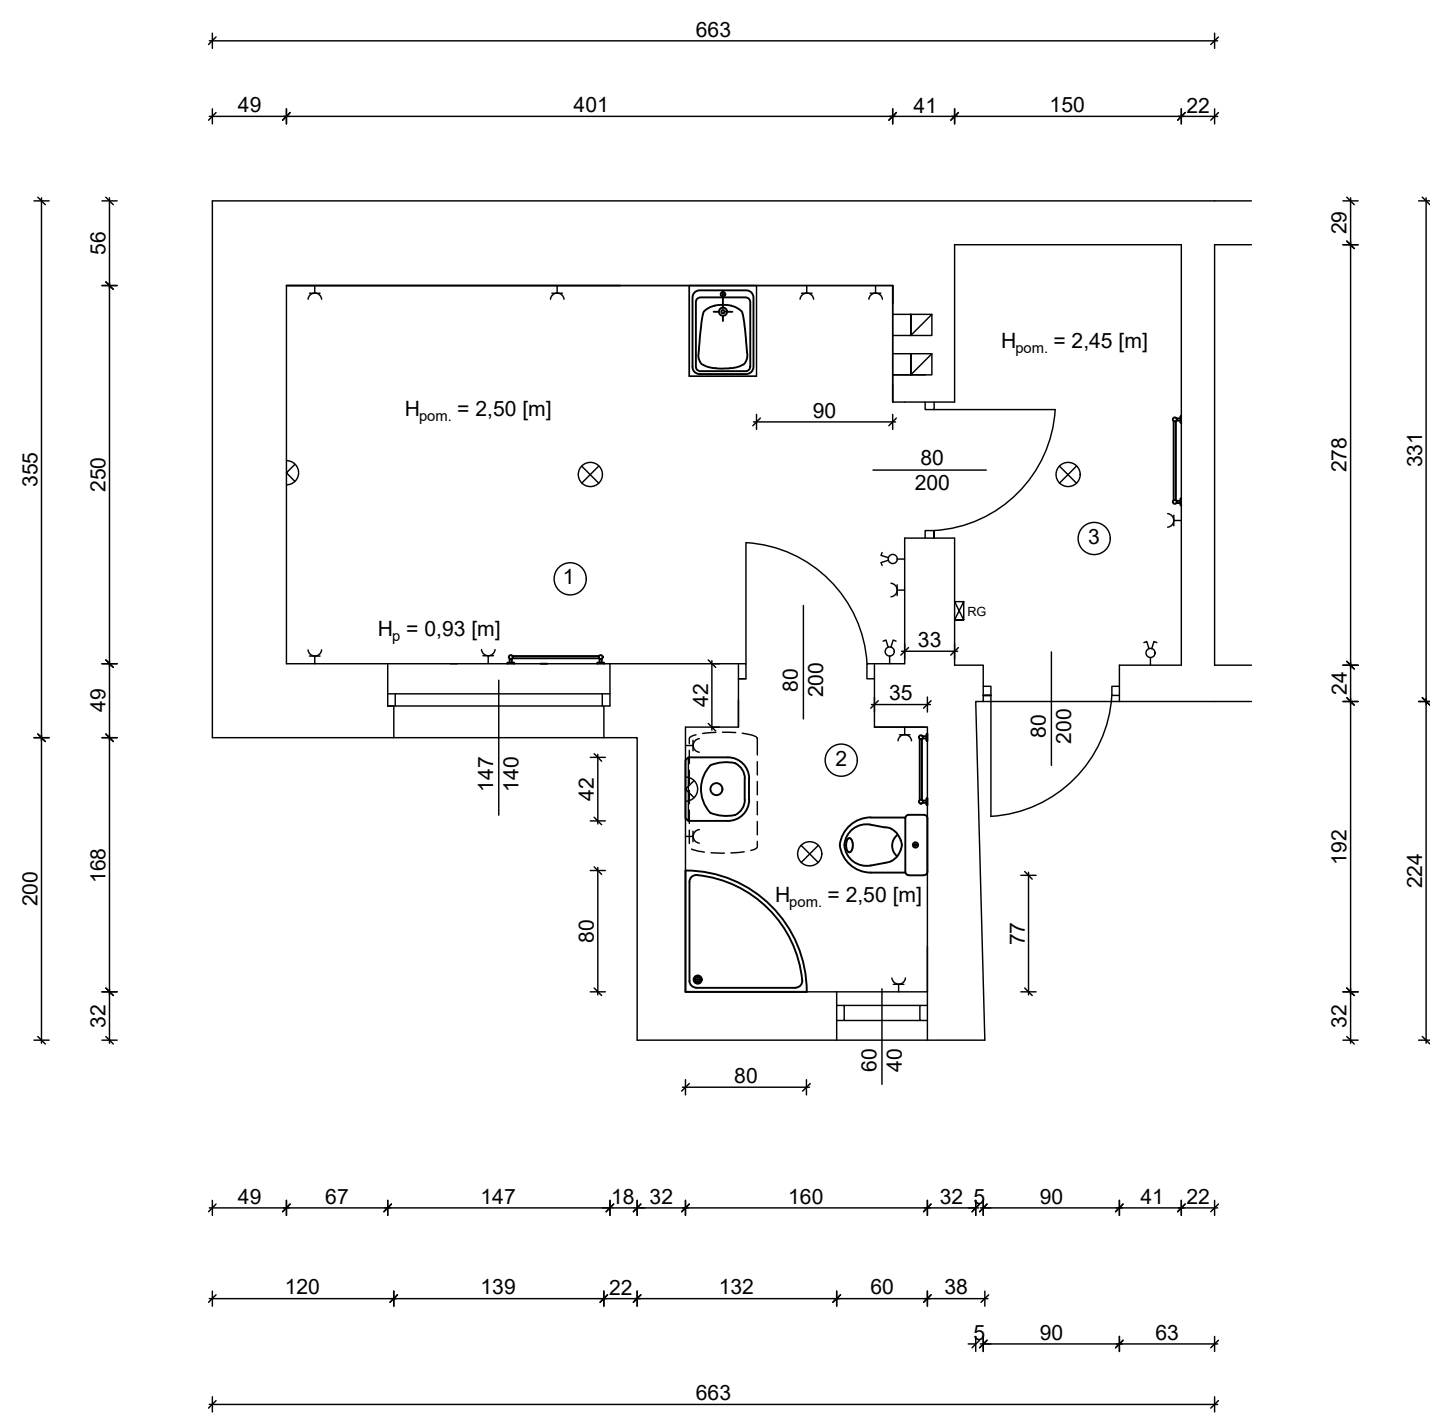

NR	NAZWA	POSADZKA	m ²
1	Pokój/kuchnia	Panele	10,35
2	Łazienka	Płytki ceramiczne	3,28
3	Wiatrołap	Płytki ceramiczne	4,46
RAZEM			17,68

Wycinek rzutu parteru - stan projektowy		
Obiekt:	Lokal mieszkalny przy ul. 1 Maja 19a, 29-100 Włoszczowa, nr ewd. działki: 3746/2	
RYS. NR 3	Wykonała: Elżbieta Góral	Sprawdził: Sławomir Góral Nr ewid. upr. KL-96/93
	Data : marzec 2025 r.	Skala: 1 : 50