


RHVAC

L1, L2, L3, N, PE 230/400V – 50Hz

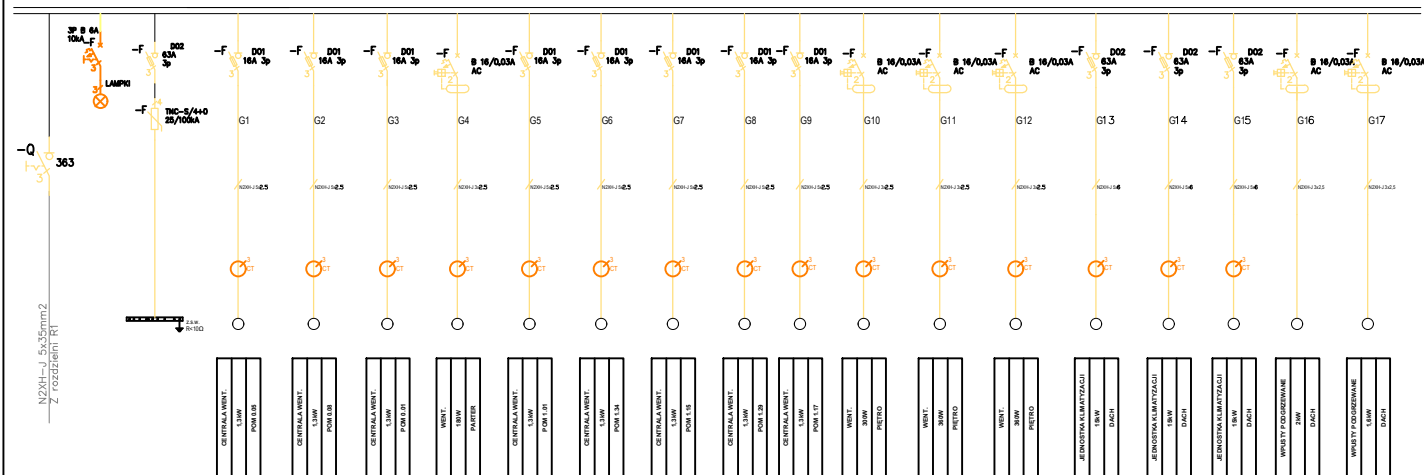

ul. Zduńska 2, 98-220 Zduńska Wola,
tel. 501 032 852, 501 512 534
email: agnieszka.pietrzykowska@en-wip.pl

Instalacje Elektryczne i Teletechniczne - Projektowanie, Wykonywanie, Nadzory

JOANNA OKRAŚKA
ul. Łukowa 16 lok. 4 93-410 Łódź
www.e-architekt.pl telefon 601 36 10 66

Tytuł opracowania:
PROJEKT WYKONAWCZY PRZEDSZKOLA W GOŚCICINIE

Investor: GMINA WEJHEROWO UL. TRANSPORTOWA 1 84-200 WEJHEROWO	Adres inwestycji: DZIAŁKA NR 991/2 GOŚCICINO GMINA WEJHEROWO
--	---

Autor projektu: mgr inż. AGNIESZKA PIETRZYKOWSKA upr. nr 67/01/WVL	Podpis:
Sprawdający: mgr inż. Krzysztof Kardecki upr. nr 10014422/PBE/20	
Współautor: inż. KAMIL SKOTNICKI	

Tytuł rysunku: SCHEMAT IDEOWY ROZDZIAŁ RHVAC	NR RYS.: E9	Data: LISTOPAD 2023r.	Skala:
---	------------------------	----------------------------------	---------------