
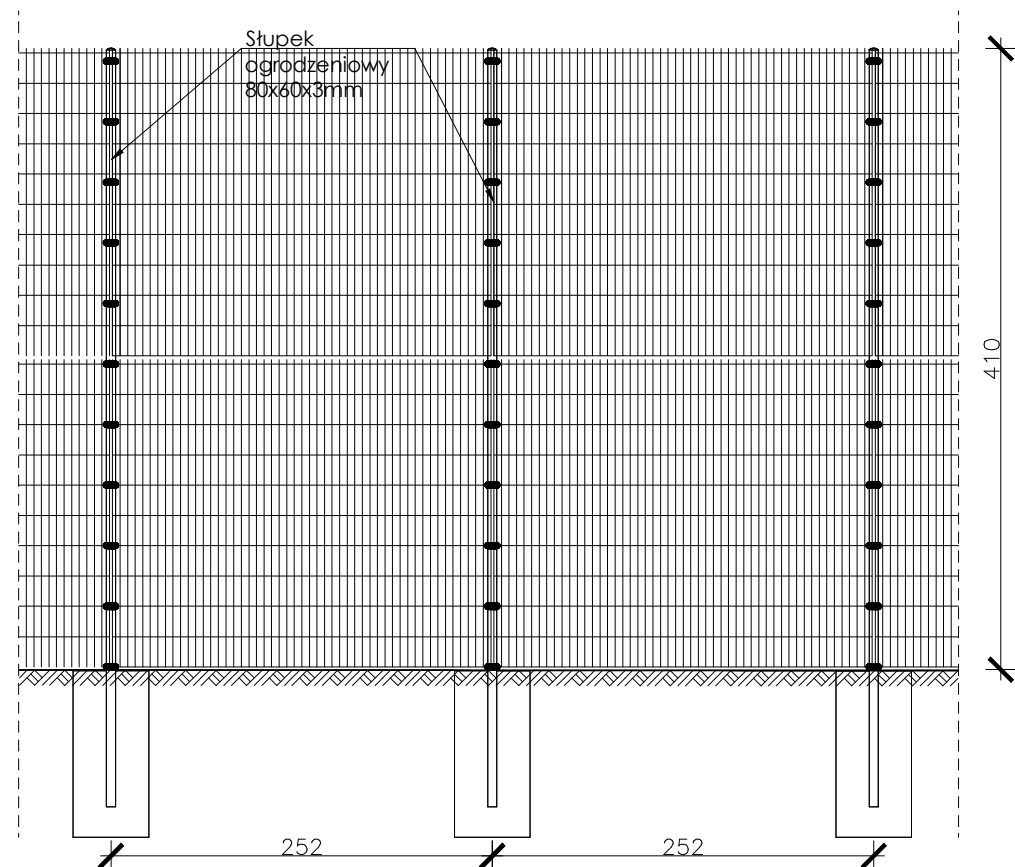
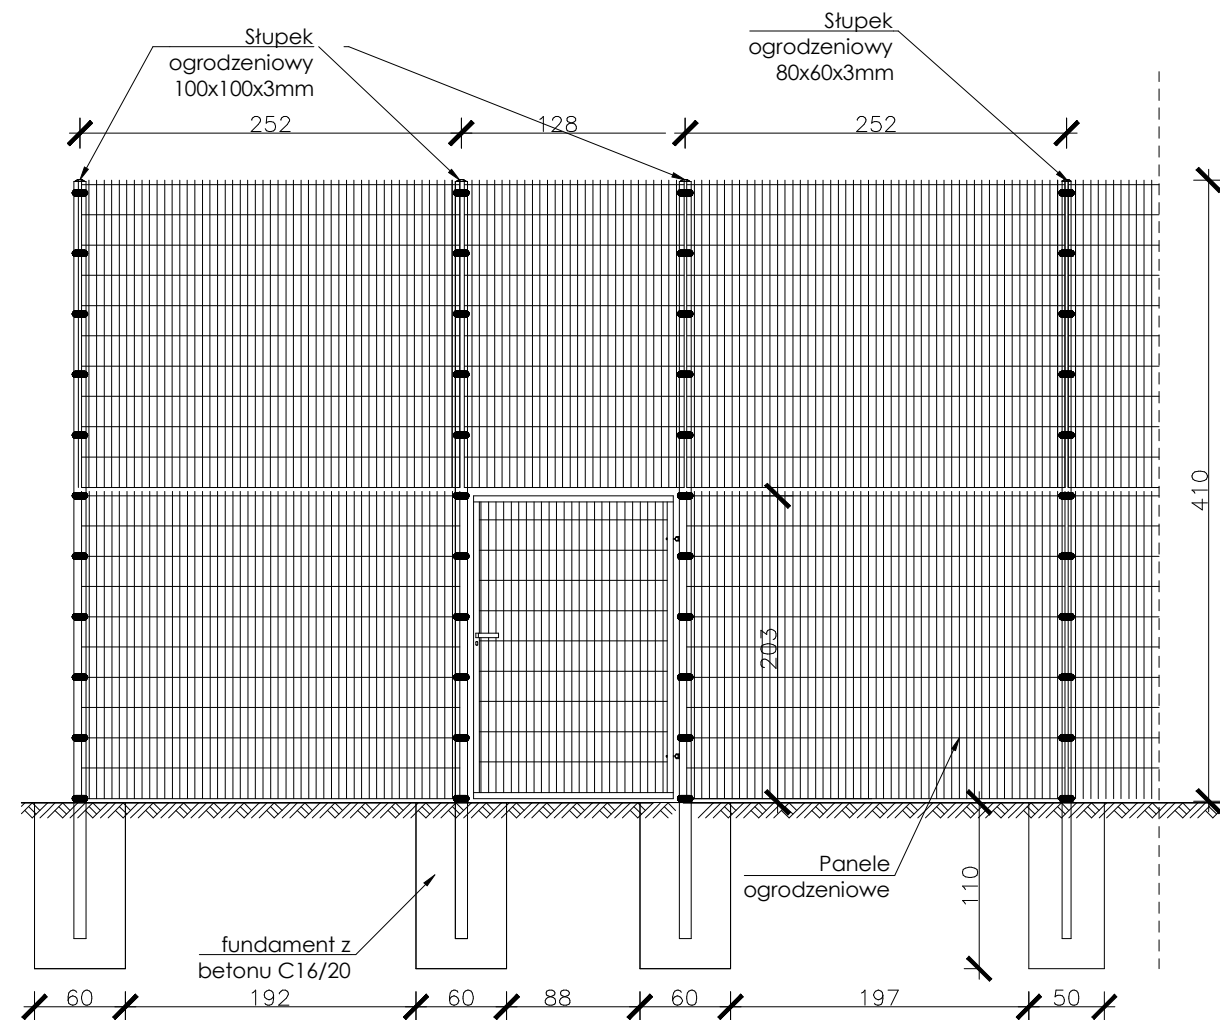


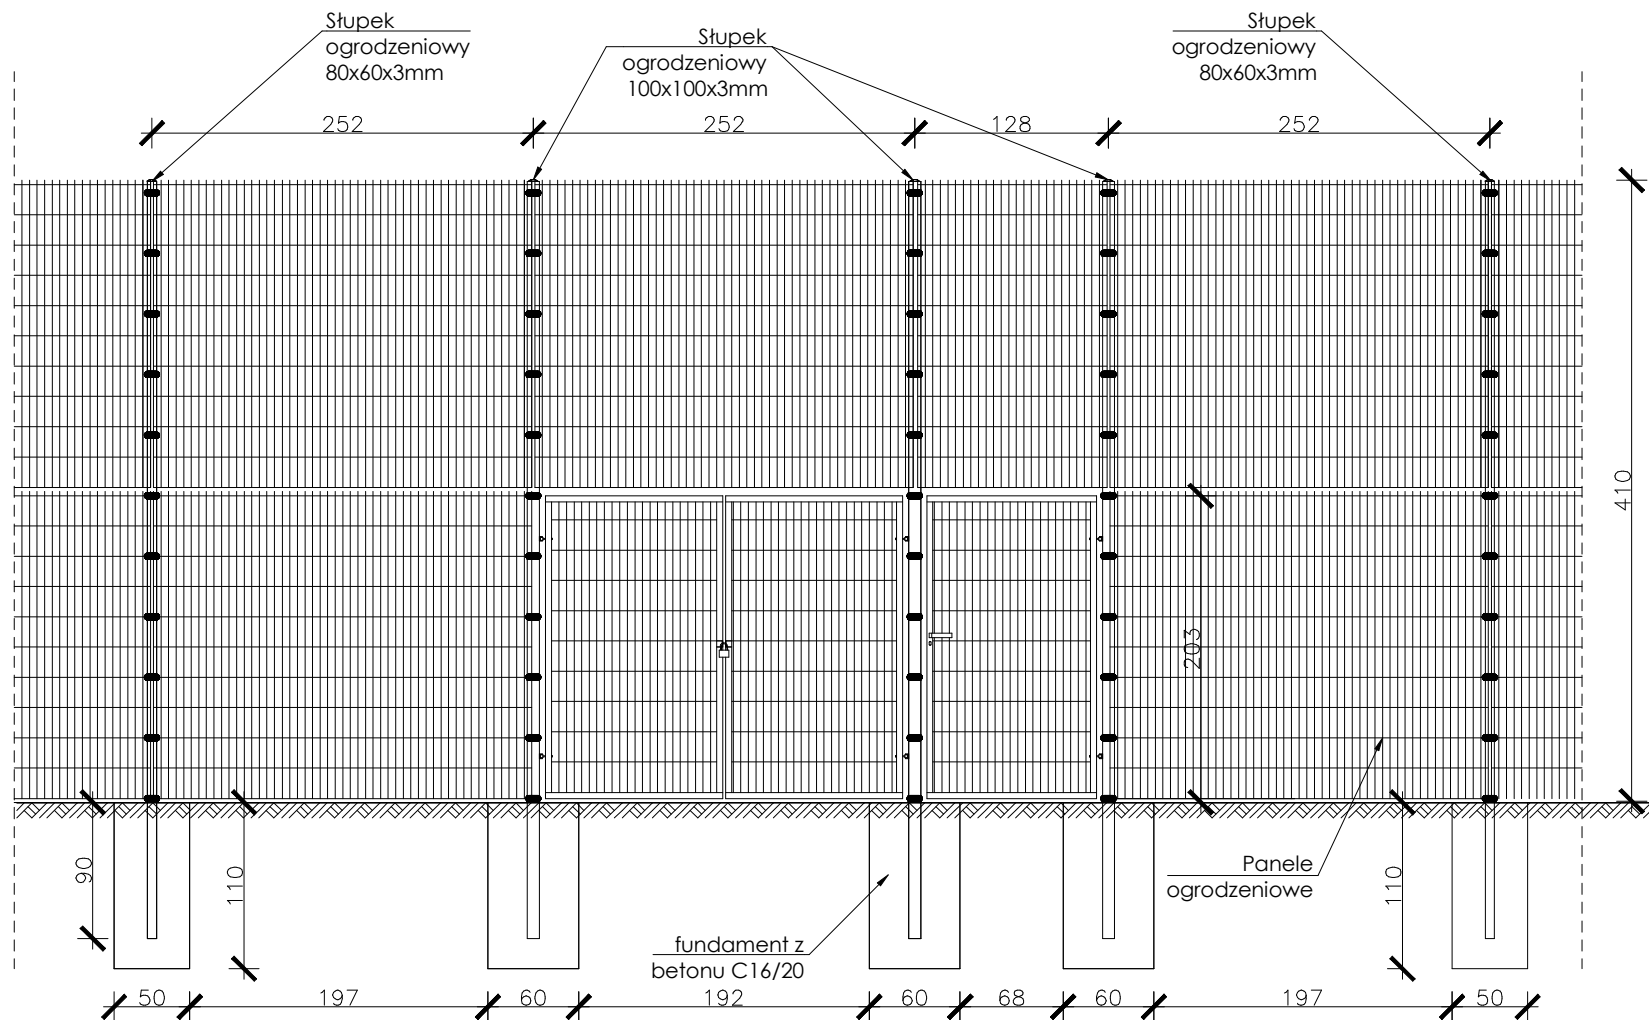

		GMINA KOŁBASKOWO KOŁBASKOWO 106 72-001 KOŁBASKOWO		GRUPA QUAD ARCHITEKTURA WNETRZA PATRYK KWAŚNIEWSKI UL. SMOLAŃSKA 3, 70-026 SZCZECIN, TEL. 600 323 898	
TEMAT: PROJEKT WYPOSAŻENIA TERENU REKREACYJNEGO PRZY GMINNEJ ŚWIE TLICY W KAMIEŃCU W CZTERY WOLNOSTOJĄCE WIATY PIKNIKOWE, JEDEN WOLNOSTOJĄCY BUDYNEK GOSPODARCZY, BOISKO WIELOFUNKCYJNE, URZĄDZENIA PLACU ZABAW Z ELEMENTAMI MAŁEJ ARCHITEKTURY, ZŁOKALIZOWANE NA DZIAŁCE NR 1/1, OBR. KAMIENIEC, GM. KOŁBASKOWO					
RODZAJ OPRACOWANIA: PROJEKT BUDOWLANY					
ZESPÓŁ:	IMIĘ I NAZWISKO	NR UPR.	SPEC.	PODPIS	
PROJEKTANT:	ALEKSANDRA KWAŚNIEWSKA	27/ZPOIA/OKK/2009	ARCH.B/O		
OPRACOWAŁA:	MATEUSZ KWAŚNIEWSKI	16/ZPOIA/OKK/2011	ARCH.B/O		
DATA: 12.2023			NR RYSUNKU: 11	KAT. OBIEKTU: III+VIII	
SKALA: 1:20					
BRANŻA: ARCH					