



ZAKRES INWESTYCYJNY

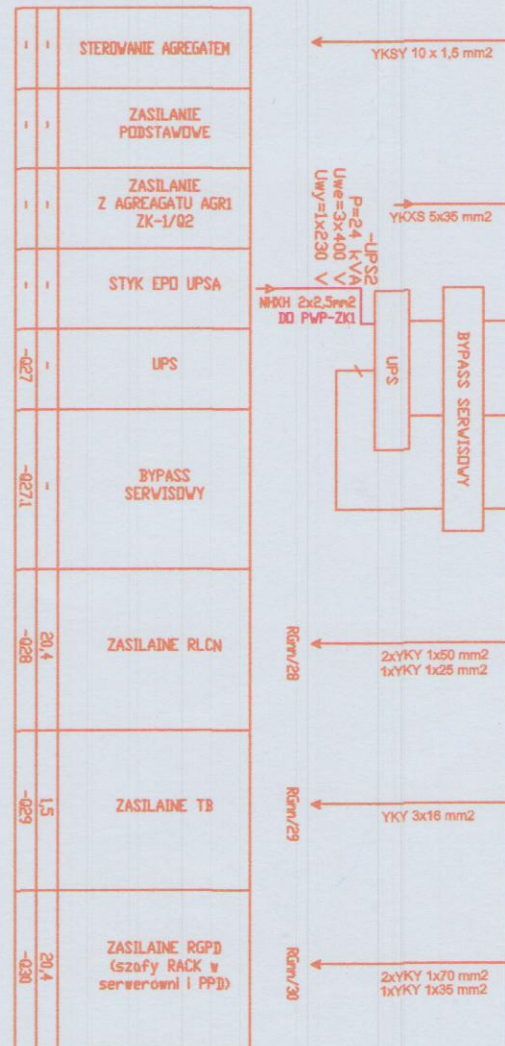


ЗАКРЕС ДО УКЛОНАЊИЈА

WIDOK PRZY OTWARTYCH DRZWIACH

WIDOK PRZY ZAMKNIĘTYCH DRZWIACH

RYSUNEK DLA ZAKRESU INWESTYCYJNEGO

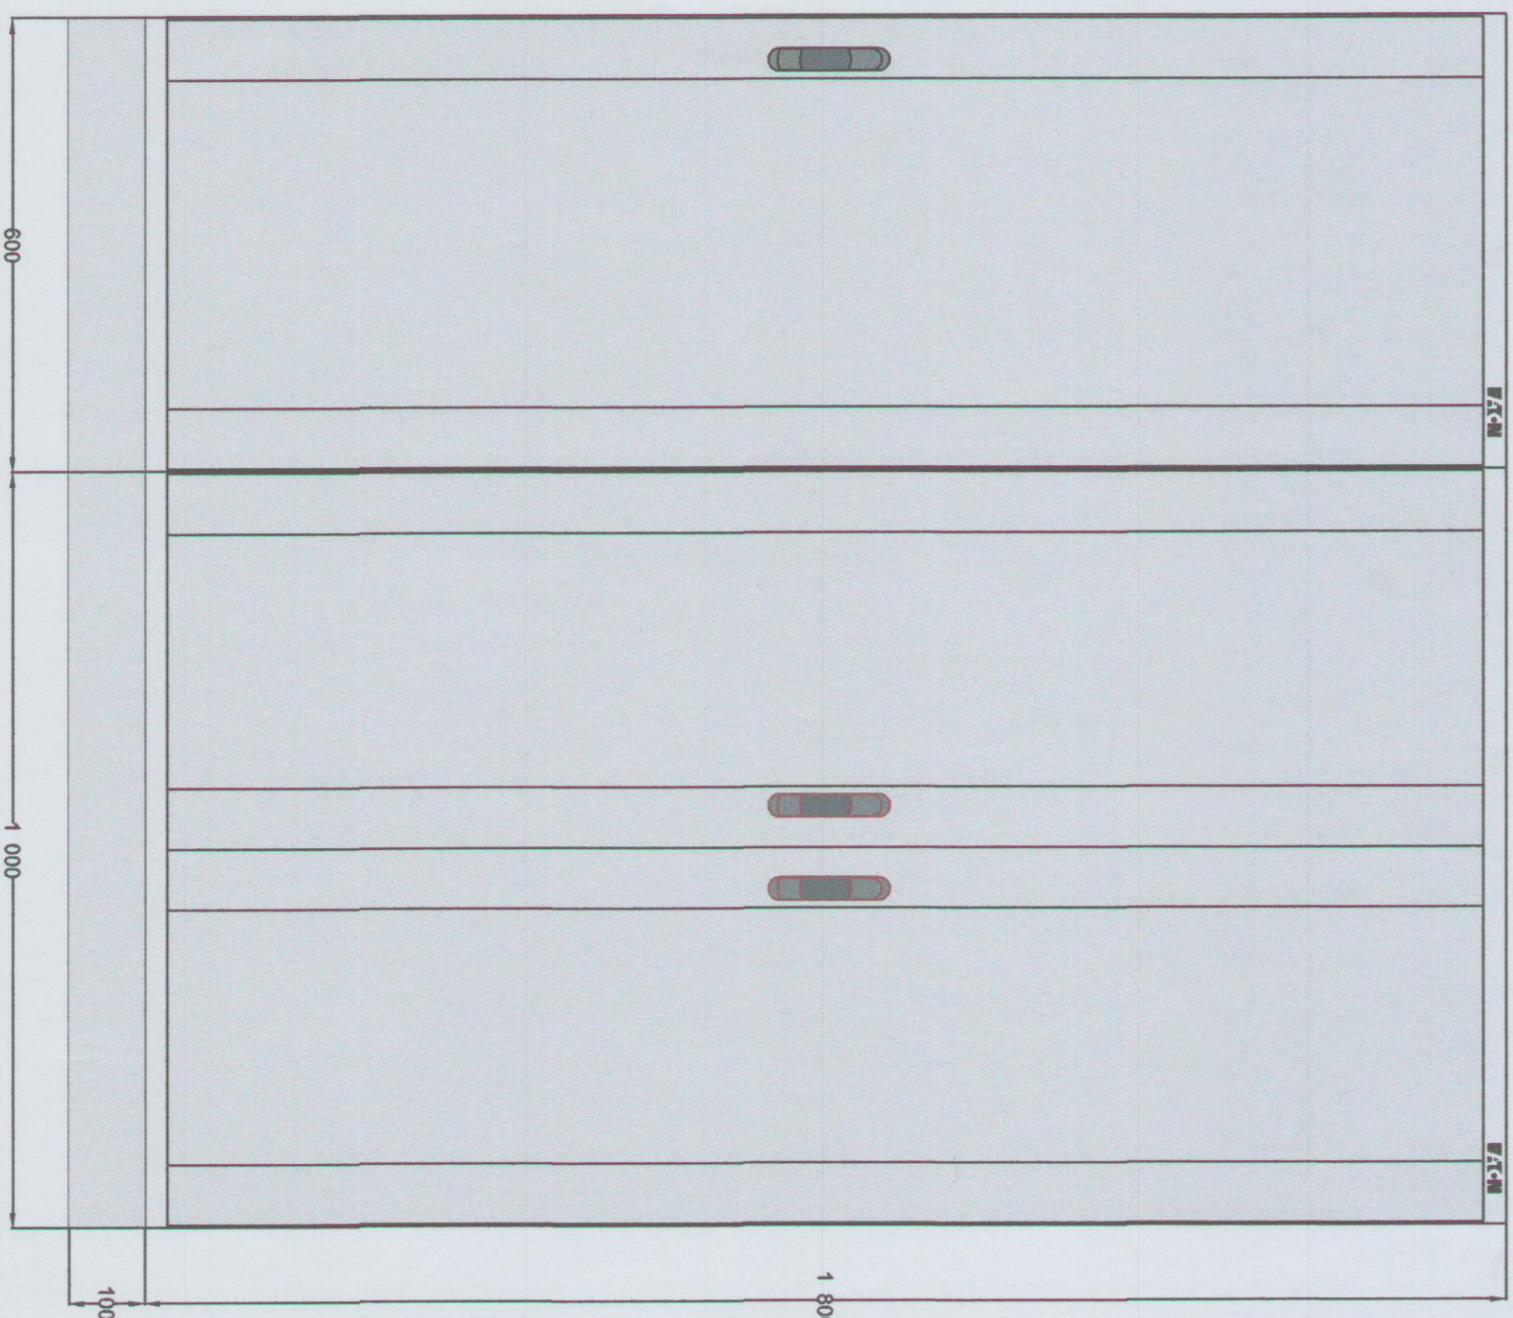
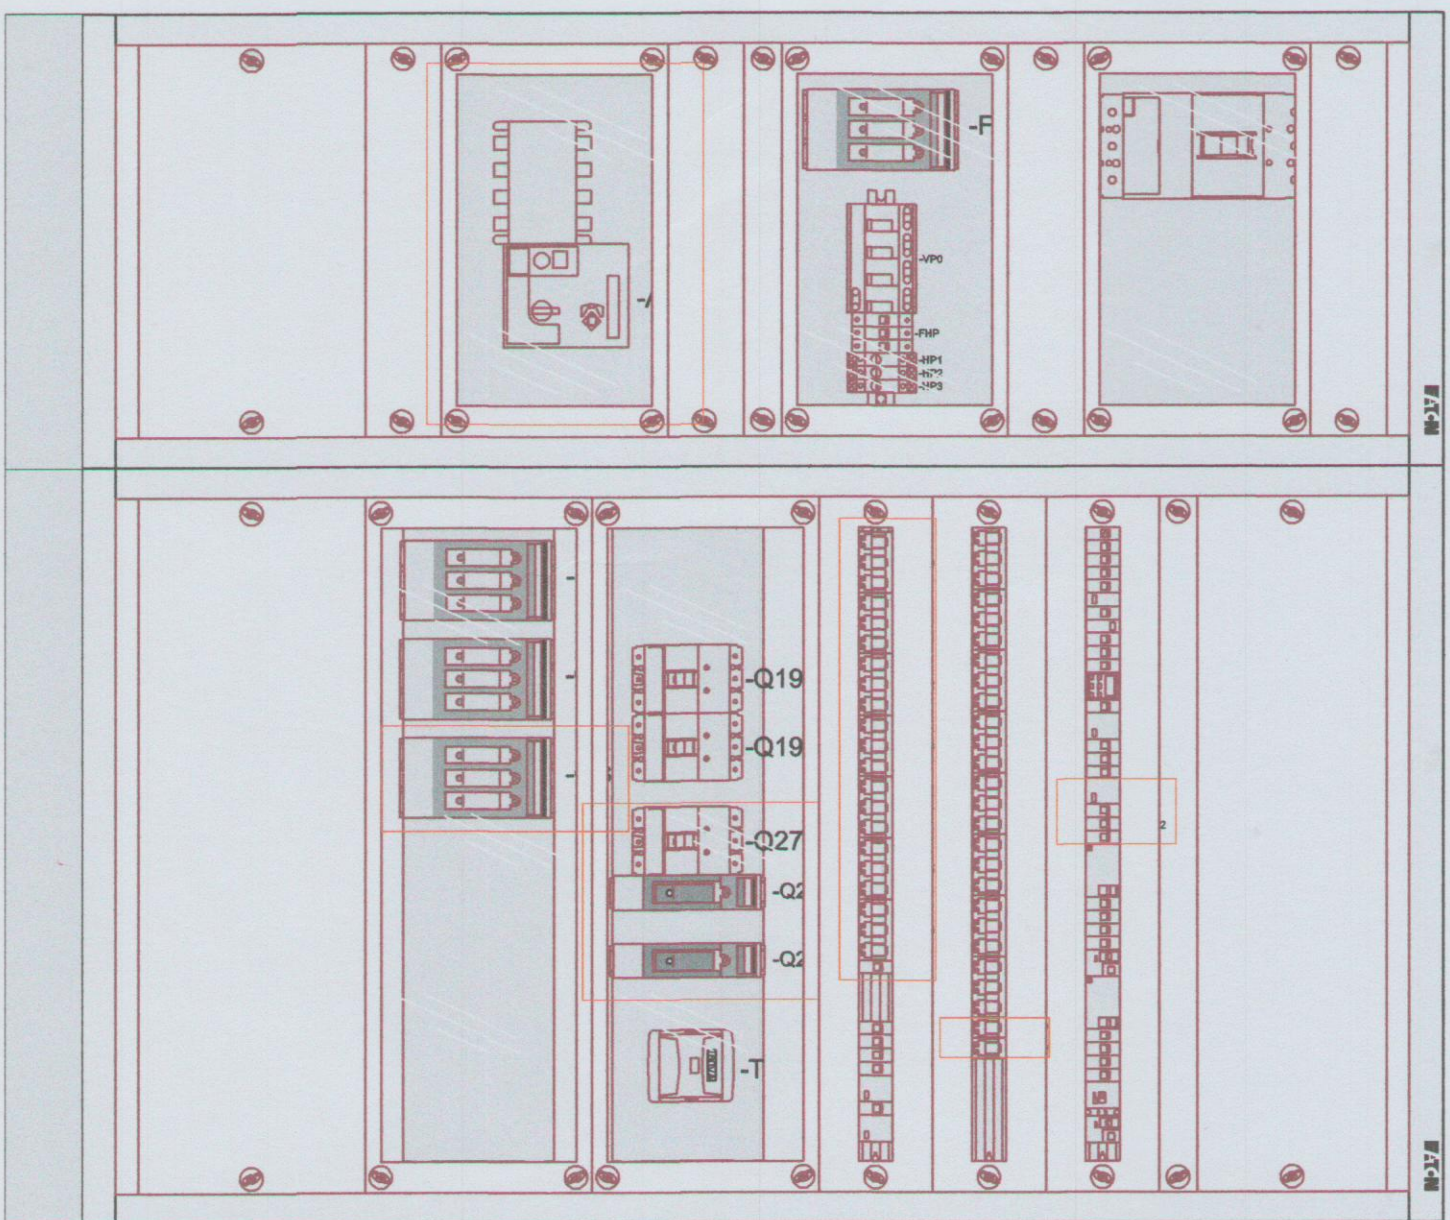


1	1	STORNIOWANE AGREGATY
1	1	ZASILANIE POBUDZAWIE
1	1	ZASILANIE Z AGREGATAMI AGNI ZK-1/62
1	1	STYK EPD UFGA
1/20	1	UPS
1/20	1	BYPASS SERWISOWY
1/20	1/20	ZASILANIE RL.DN
1/20	1/20	ZASILANIE TB
1/20	1/20	ZASILANIE RGPD (zobacz RACK w serwisie) i PPD

LEGENDA:

ELEMENTY WYKONANE W ZAKRESIE REMONTOWYM
ELEMENTY - P. POZ.

	ELEMENTY ISTNIEJĄCE NA OBIEKTCIE PRZED REMONTEM
	ELEMENTY PODLEGAJĄCE POD ZAKRES INWESTYCJI

[illegible]