


# RZUT PODDASZA

SKALA 1:100

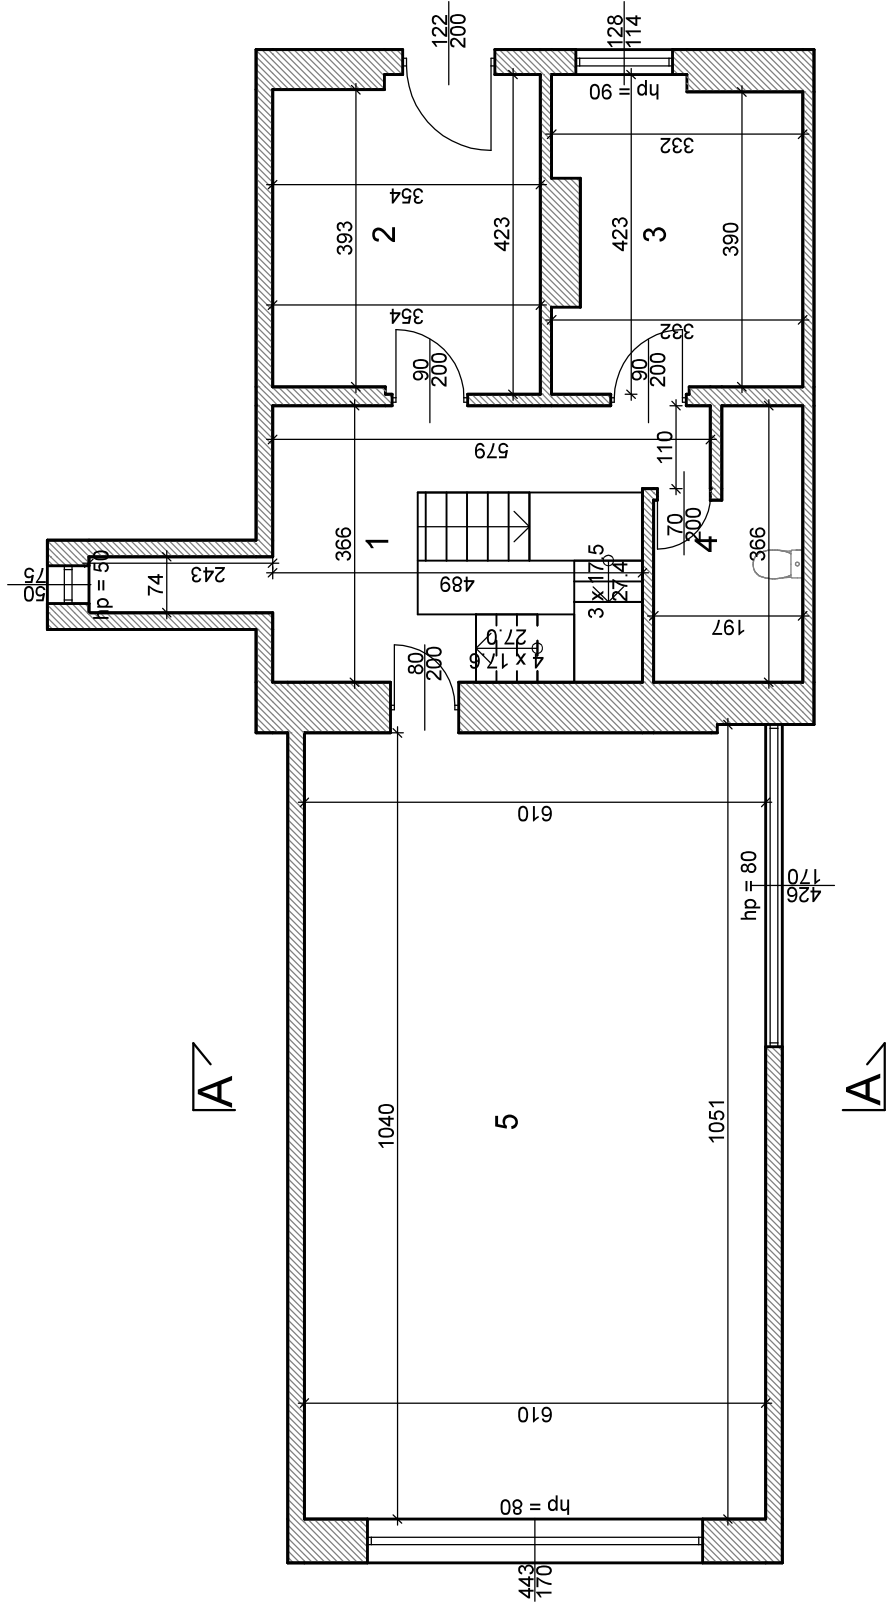

Wykaz pomieszczeń: Budynek - Poddasze

Nr	Nazwa pomieszczenia	Pow. użytkowa
1	Korytarz	12.99 m²
2	Sala dydaktyczna	11.84 m²
3	Sala dydaktyczna	9.95 m²
4	Składzik	3.38 m²
5	Sala dydaktyczna	59.58 m²
Razem		97.74 m²