


ELEWACJE

SKALA 1:100

ELEWACJA ZACHODNIA

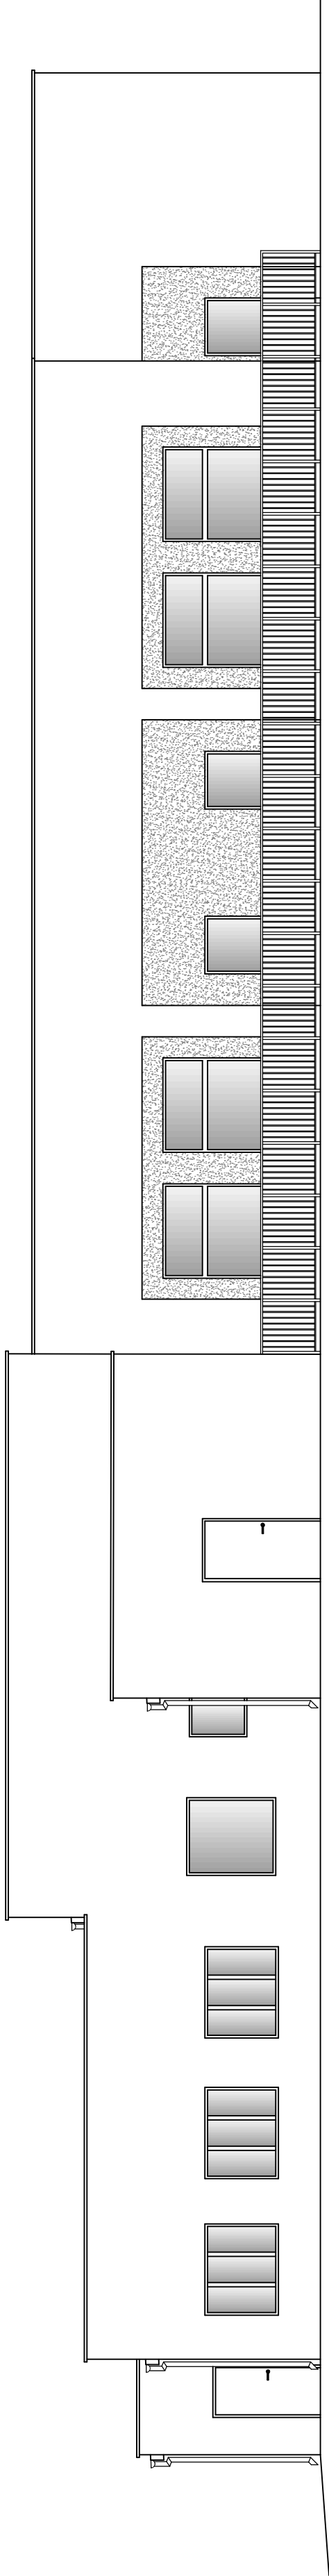

ELEWACJA POŁUDNIOWA

