



STUDNIA KANALIZACJI DESZCZOWEJ D1 i D2

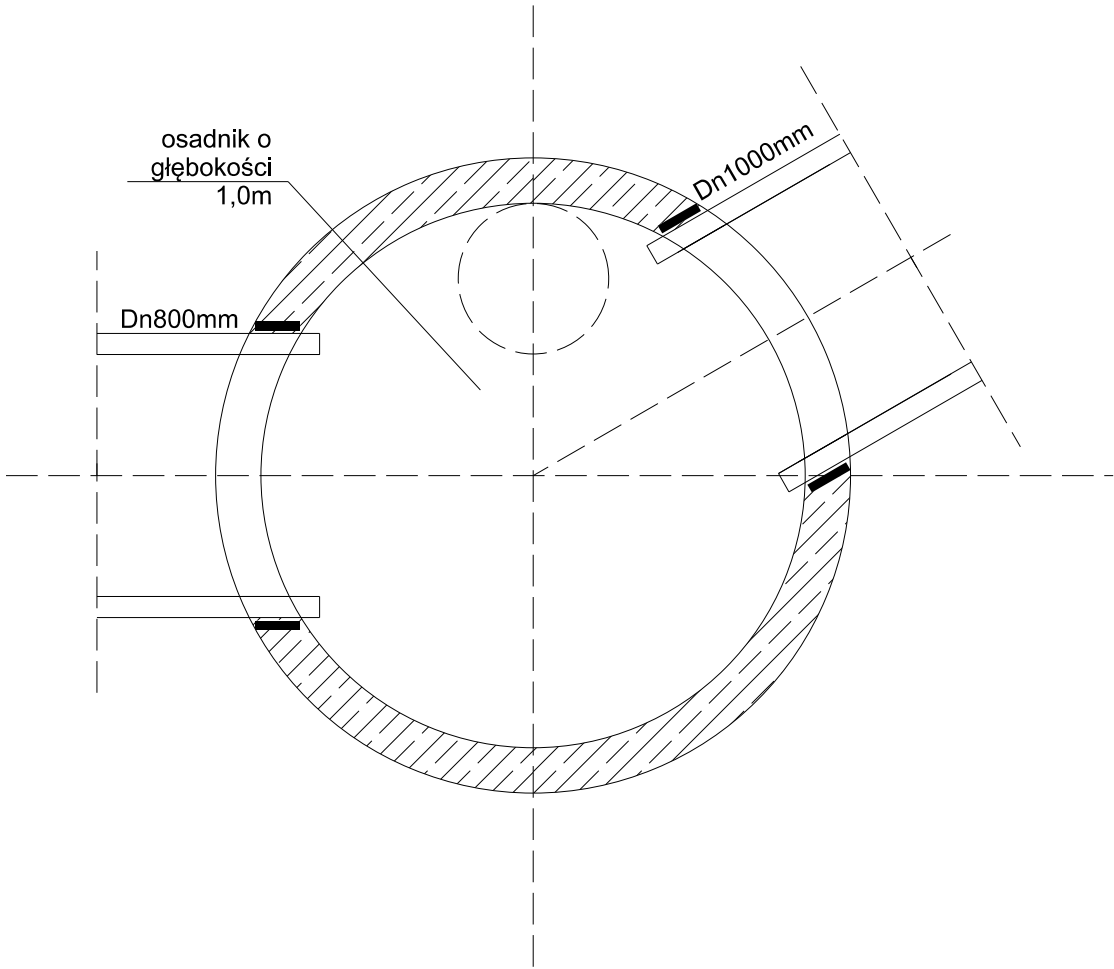

Uwaga:
1. Rzędne kanałów według rysunków planu sytuacyjnego i profilu.
2. Kąt pomiędzy rurą wlotową a wylotową w studniach:
D1 (bliżej Sulnowa) - 111°
D2 (bliżej Sulnowka) - 107°

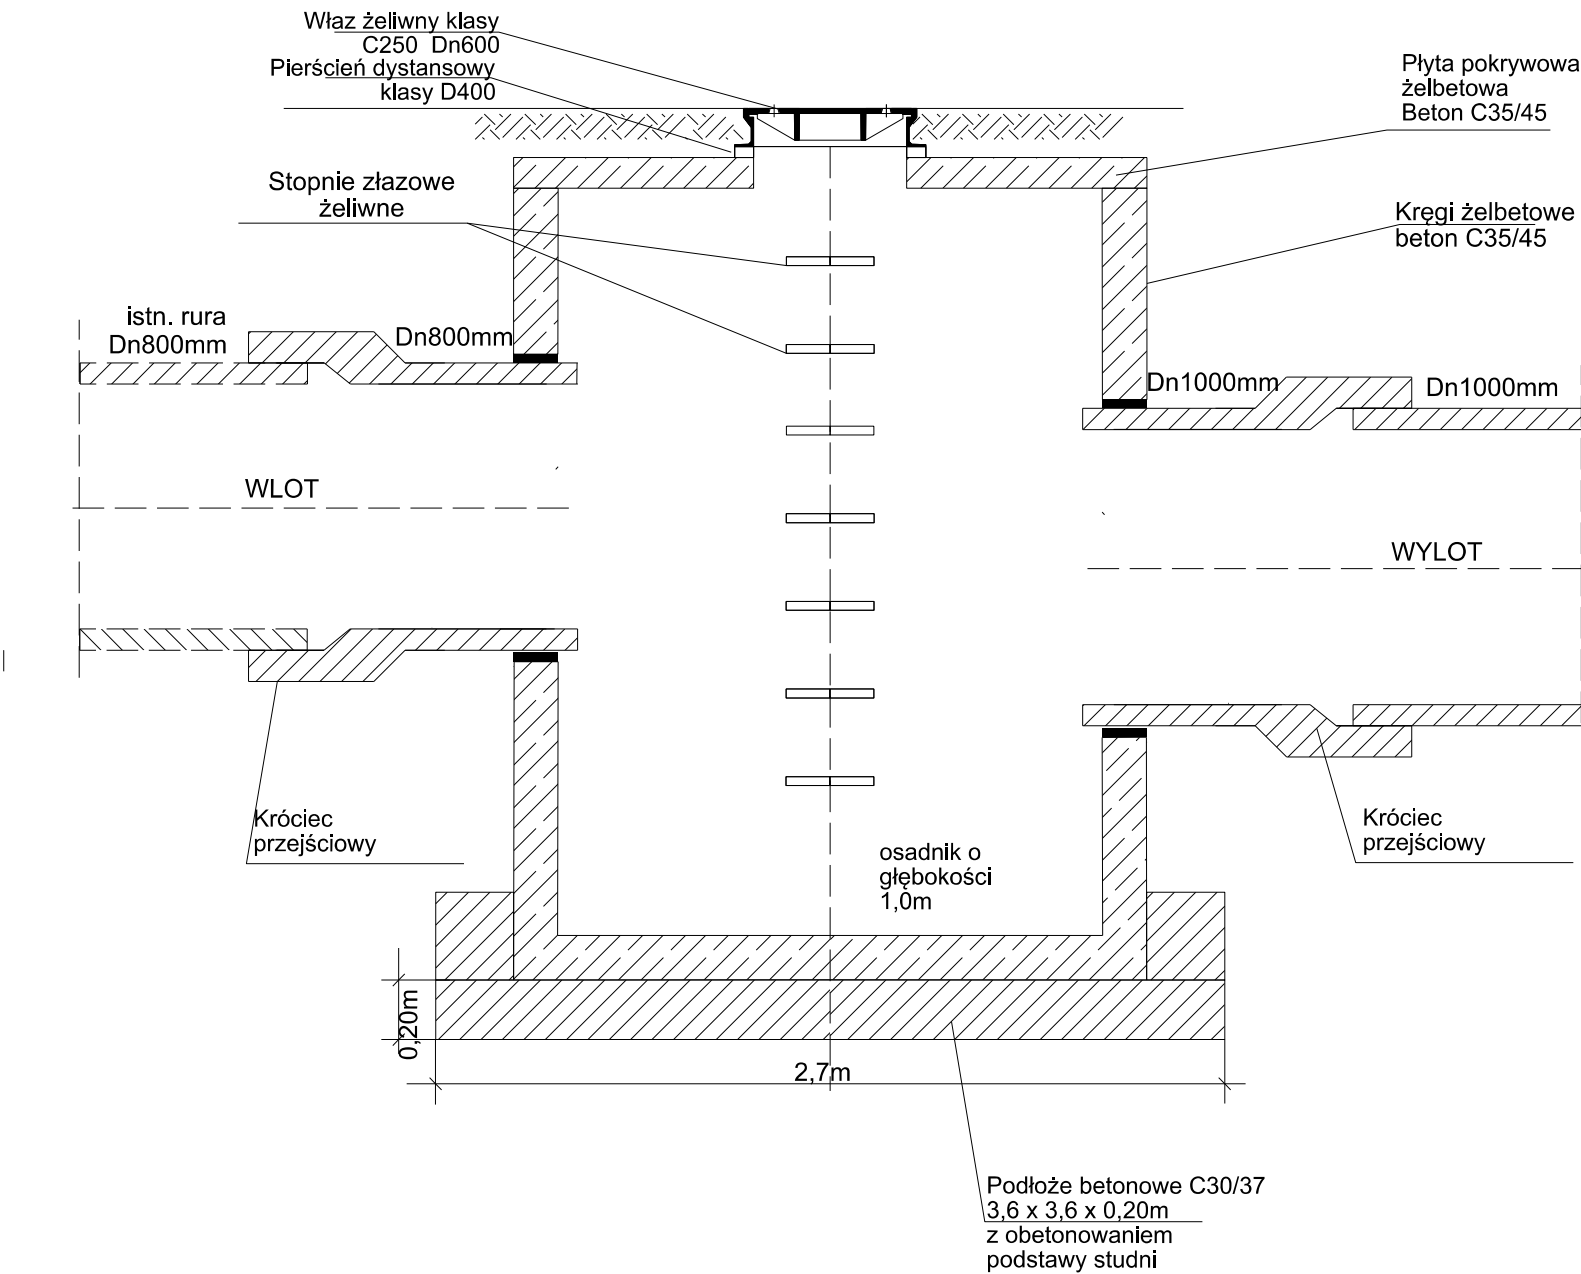