



E-E

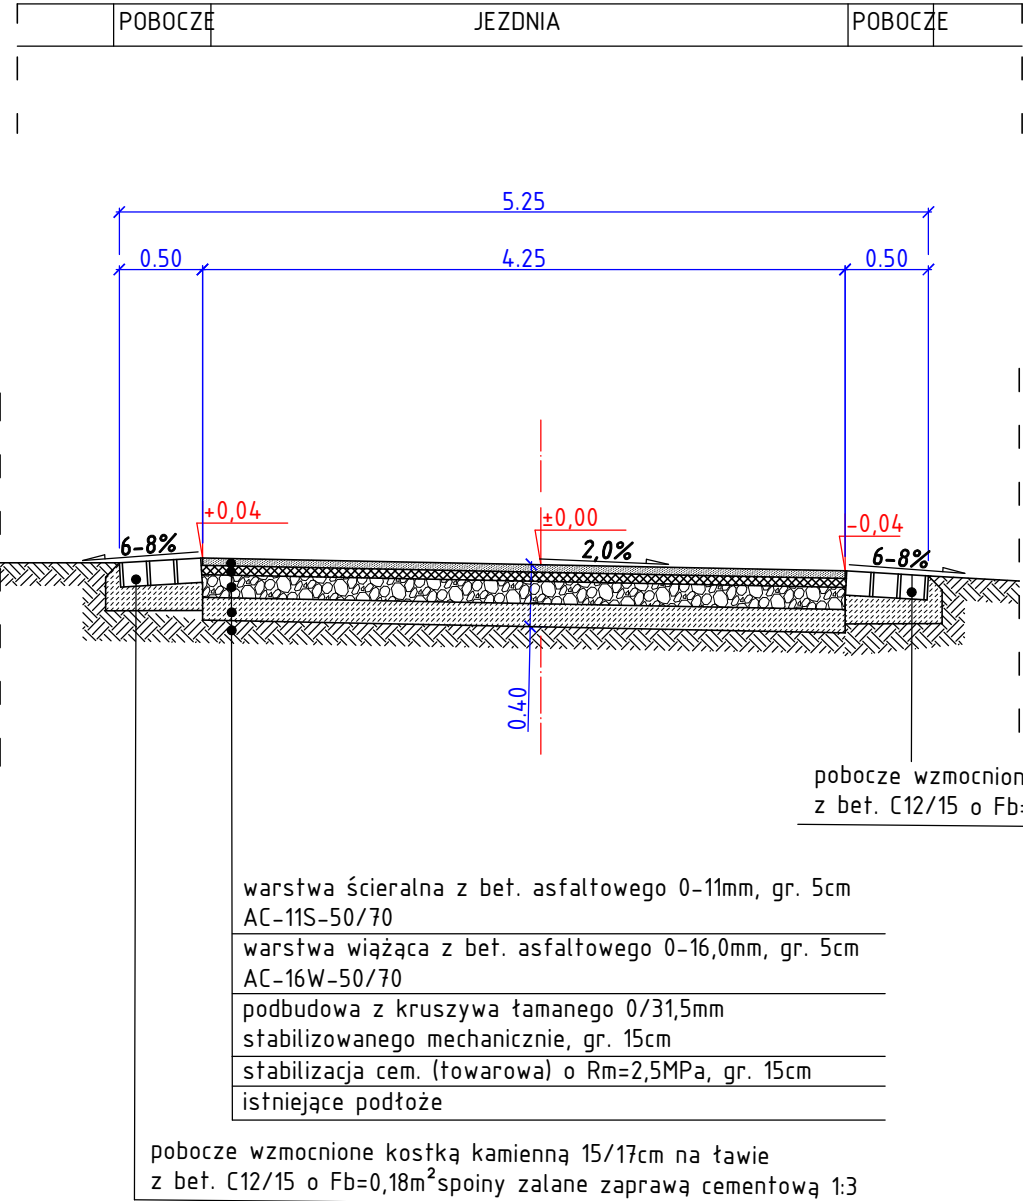

F-F

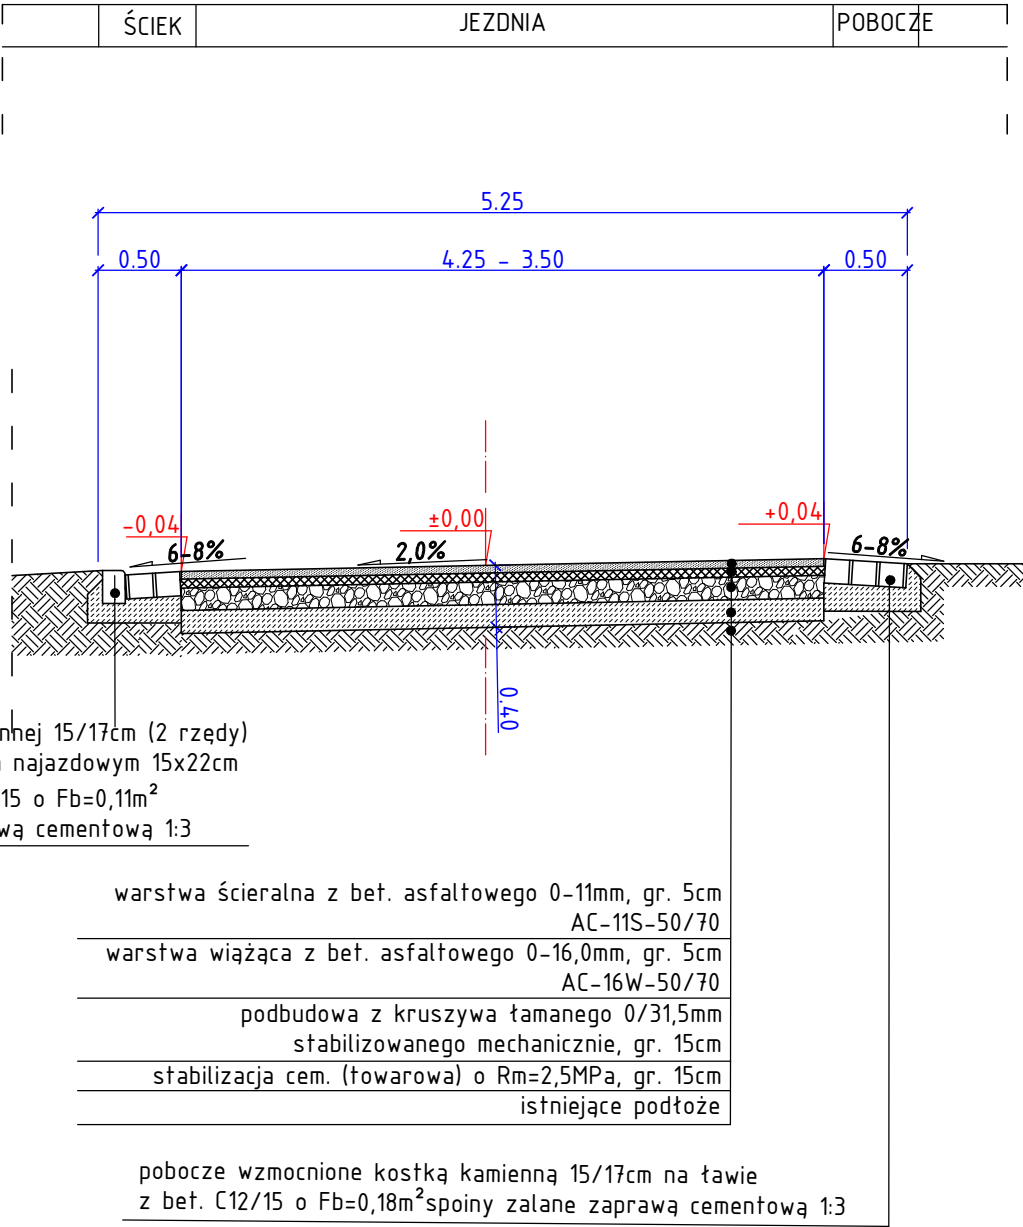

"J" PROJEKT - PROJEKTY, NADZORY DROGOWE Justyna Polak
ul. Słoneczna 37
58-410 Marciszów

Nazwa i adres obiektu	Remont drogi powiatowej 3463D - ul. Lipowa w Lubawce			Skala 1:50
Przedmiot rysunku	Przekrój E - E; F - F			Data 10.04.2024
Projektant	mgr inż. Justyna Polak	upr. nr 291/DOŚ/10 spec. drogowa bez ogran.		Rys. nr 9