


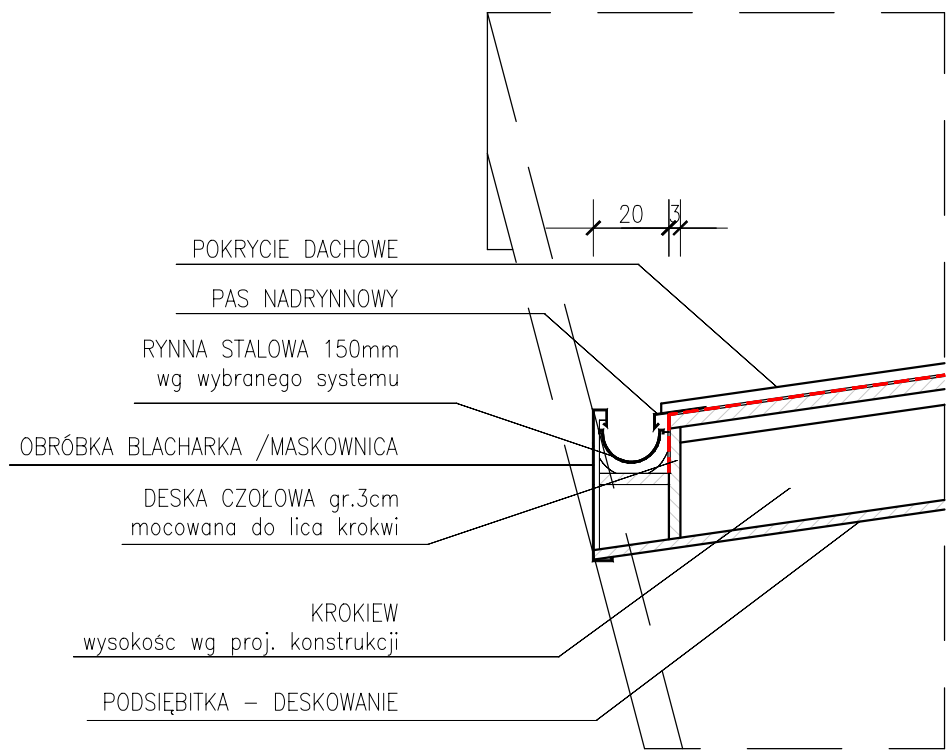

RYNNY STALOWE, UKRYTE, MONTOWANE NA CAŁEJ DŁUGOŚCI OKAPÓW. RYNNY MONTOWANE NA CAŁEJ DŁUGOŚCI KRAWĘDZI DACHU – ZGODNIE ZE SKOSEM OKAPU.

DOM PRZEDPOGRZEBOWY		ARCHITEKTURA	
ZMIANA POZWOLENIA NA BUDOWĘ CMĘTARZA KOMUNALNEGO W NOWYM TARGU (1-WSZY ETAP REALIZACJI) ZNAK: BA.6740.1.1557.2013. IPK Z DNIA 30.12.2013			
adres: 34-400 Nowy Targ, ul. Lotników, części dz. ewid. nr 17252/12, 17253/13, 17254/15, 17255/14, 17256/3, 17259/3, 17260/10, 17261/6 obręb: 0001 Nowy Targjedn. ewid. 121109_1 Nowy Targ		SKALA 1:20	NR RYSUNKU 1
PROJEKTANT: arch. Agnieszka Rusnak upr. MPOIA/088/2009		DATA: luty 2025	NR STRONY
			



DOM PRZEDPOGRZEBOWY

ZMIANA POZWOLENIA NA BUDOWĘ
CMENTARZA KOMUNALNEGO W NOWYM
TARGU (1-WSZY ETAP REALIZACJI) ZNAK:
BA.6740.1.1557.2013. IPK Z DNIA 30.12.2013

adres:
34-400 Nowy Targ, ul. Lotników
części dz. ewid. nr 17252/12, 17253/13,
17254/15, 17255/14, 17256/3,
17259/3, 17260/10, 17261/6
obręb: 0001 Nowy Targ
jedn. ewid. 121109_1 Nowy Targ

ARCHITEKTURA

PROJEKTANT:
mgr inż. arch. Agnieszka Rusnak
upr. MPOIA/088/2009

DATA: luty 2025	SKALA: 1:100	NR RYSUNKU 2	NR STRONY
-----------------------	-----------------	-----------------	-----------



ARCHING
BIURO PROJEKTÓW
ARCHITEKTURA

ROZWINIĘCIE NAPISU NA ELEWACJI