
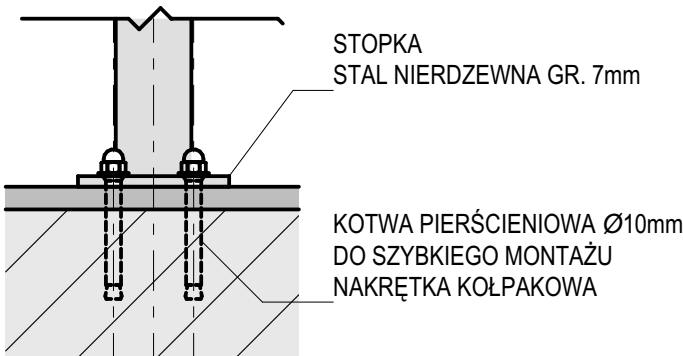



BALUSTRADA
skala 1:10

DETALMOCOWANIA
skala 1:5

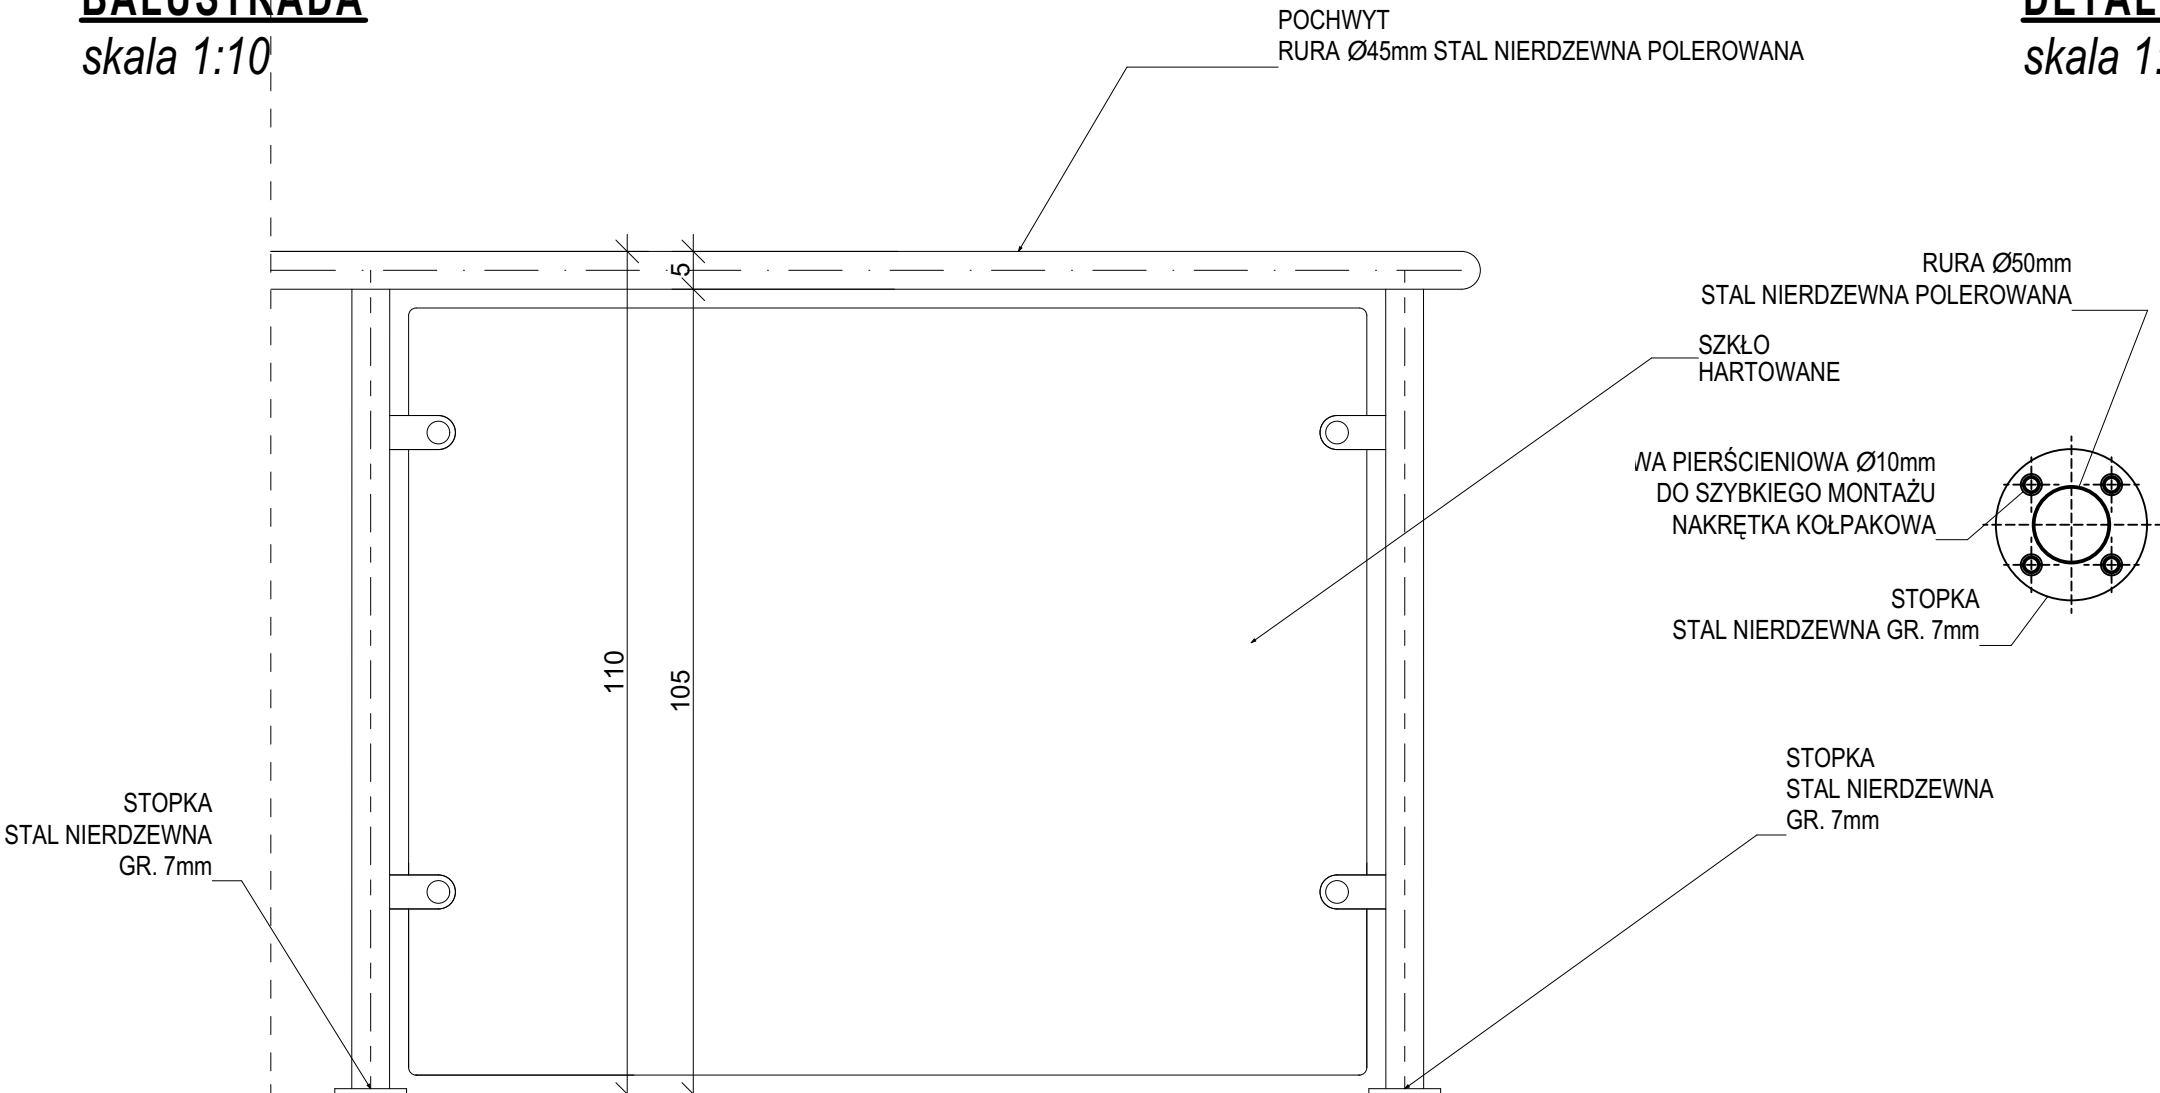

- prawa autorskie do tego rysunku należą do architektonicznego biura projektowego MICRONET ART SP. Z O. O. i bez jego zgody rysunek nie może być wykorzystywany lub reprodukowany

WIDOK BALUSTRADY
skala 1:20

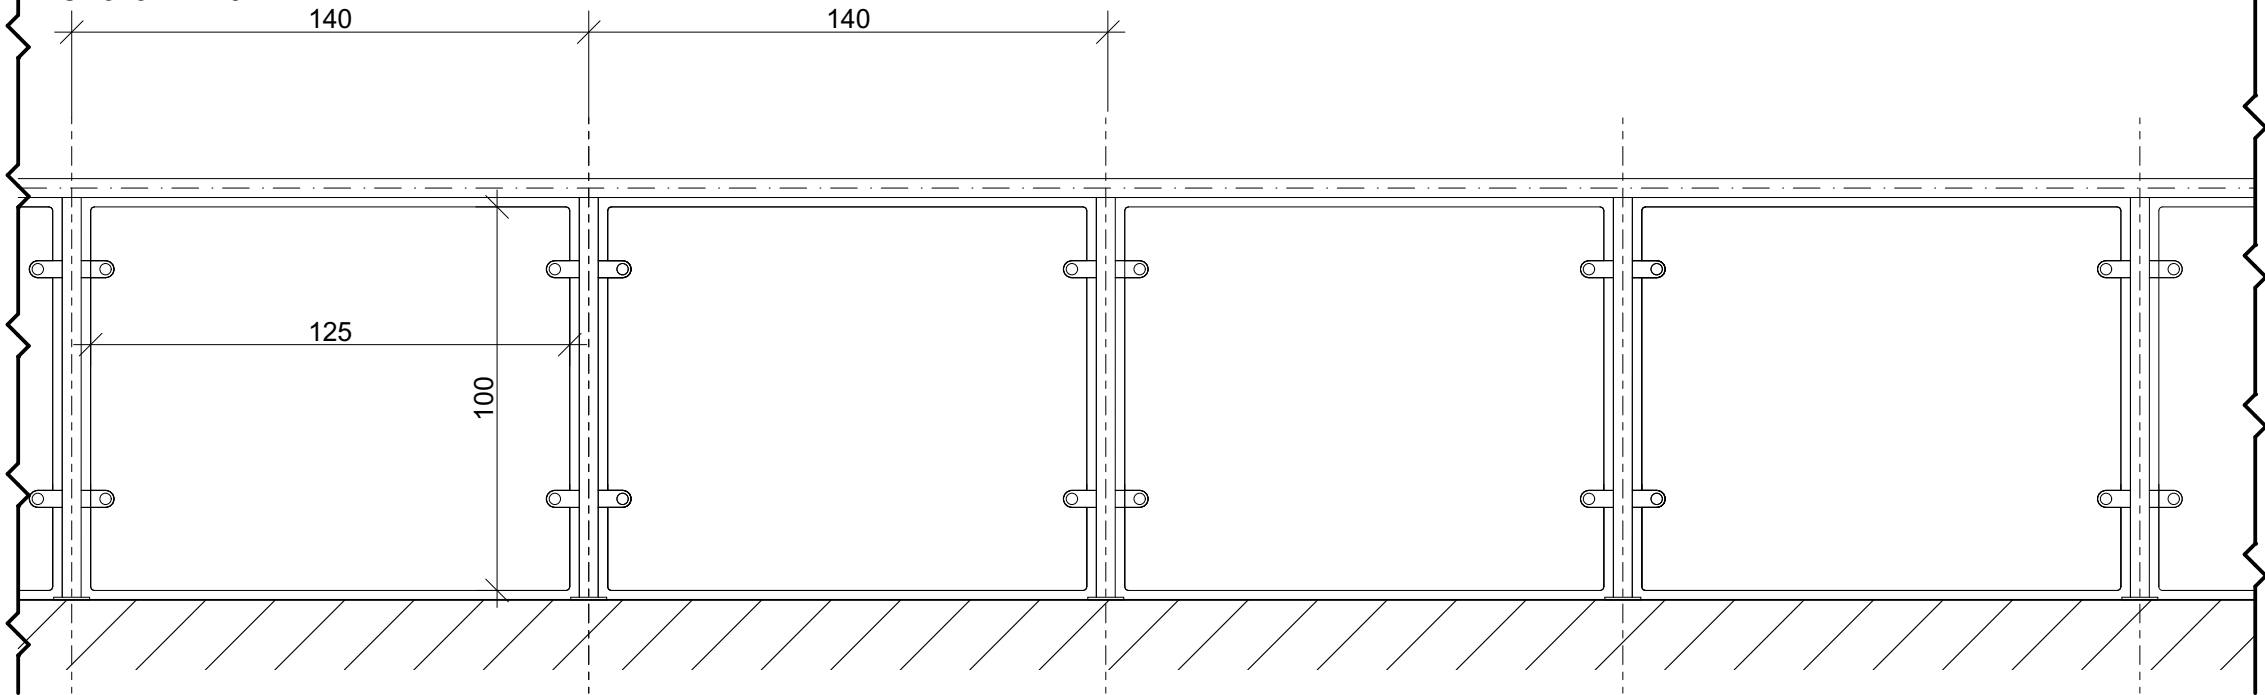

JEDNOSTKA
PROJEKTOWA:



INWESTOR:

Gmina Miasto Nowy Targ
34-400 Nowy Targ
ul. Krzywa 1

NAZWA
ZADANIA:

Rozbudowa Szkoły podstawowej nr 11
w Nowym Targu o Salę gimnastyczną
z zapleczem oraz zagospodarowaniem terenu
i całą potrzebną infrastrukturą.

Kategoria Obiektu Budowlanego: IX

ADRES:

Szkoła Podstawowa nr 11
pl.Evry 3
34-400 Nowy Targ

działki nr ewid.: 19583/2, 12930/8, 12929, 12926, 12925,
12927/1, 12928/1, 12932/3, 12933/3,
jednostka ewid.: 121101_1 Nowy Targ
obręb ewid.: 0001, Nowy Targ

	Imię i nazwisko:	Specjalność:	Nr uprawnień:	Podpis:
Projektant:	mgr inż. arch. T. Maniewski	Architektoniczna	28/WPOKK/2021	
	mgr inż. A. Chabelska			
Sprawdzający:	mgr inż. arch. M. Szubert -Mikołajczyk	Architektoniczna	NB/UI-7342/48/98	

NAZWA
RYSUNKU:

BALUSTRADA
(DETAL)

NR RYS.

D3

BRANŻA:

ARCHITEKTURA

FAZA:

PW

SKALA:

1:10

DATA:

III 2025