



PRZEKRÓJ C-C
SKALA 1:25

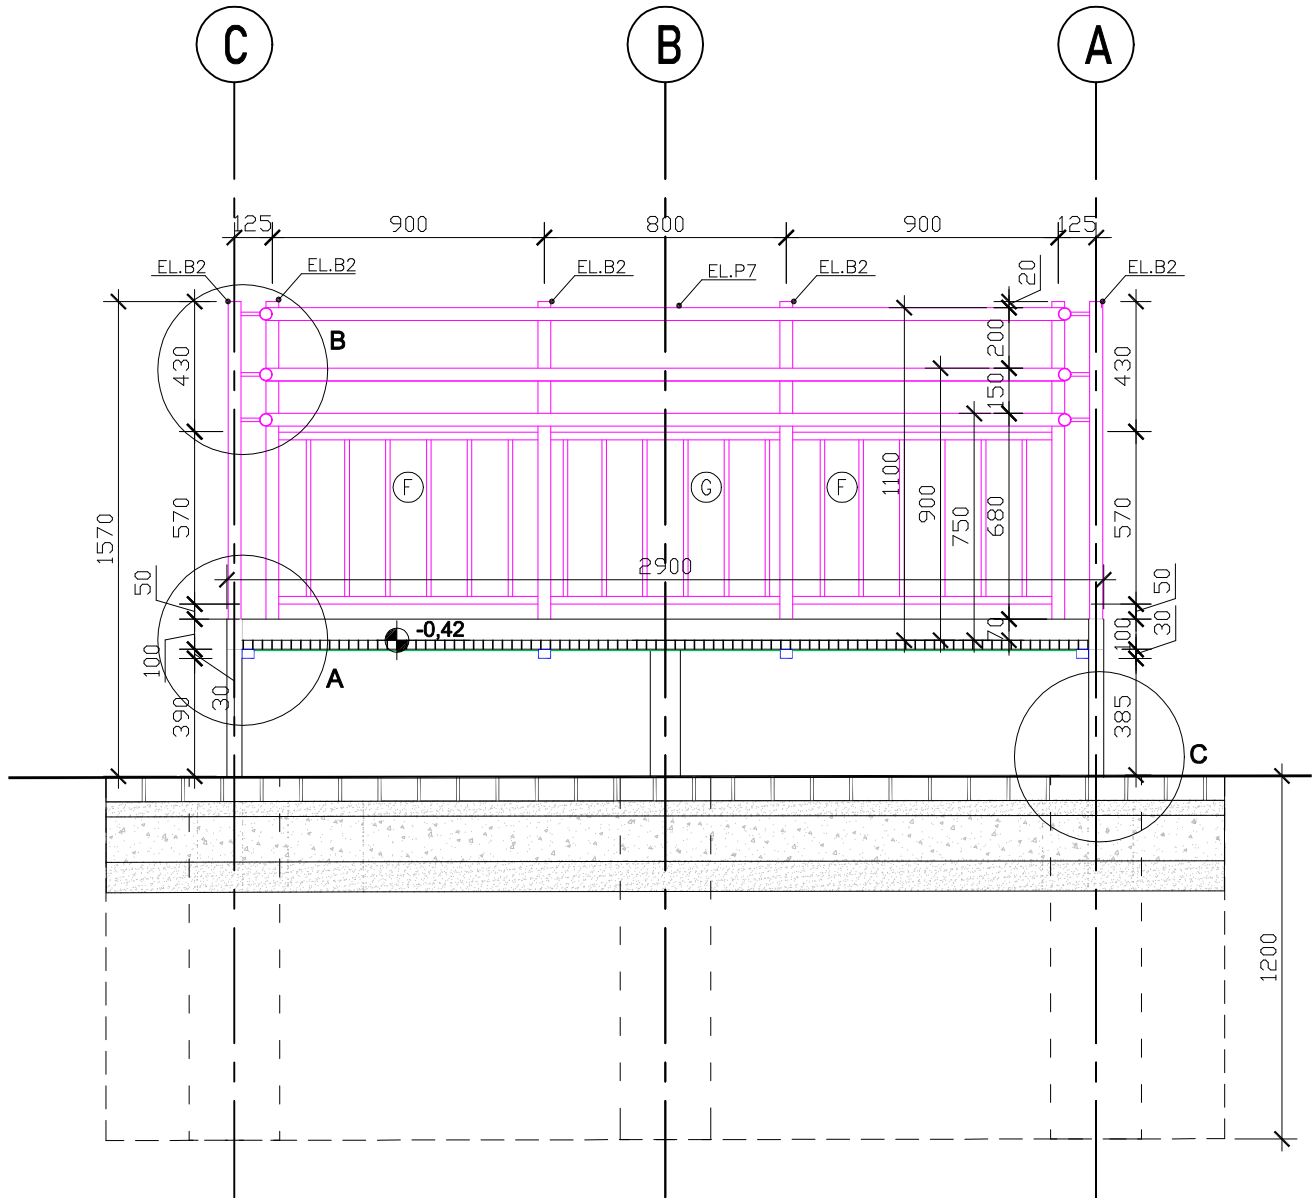

UWAGA:

1. Wszystkie prace należy wykonać zgodnie ze sztuką budowlaną i slusarską oraz obowiązującymi normami i przepisami.
2. Pełny zakres prac i wykonanie wg opisu technicznego.
3. Wymiary podano w [mm].
4. Mocowanie krat systemowe wg technologii producenta.

PRZEKRÓJ D-D
SKALA 1:25

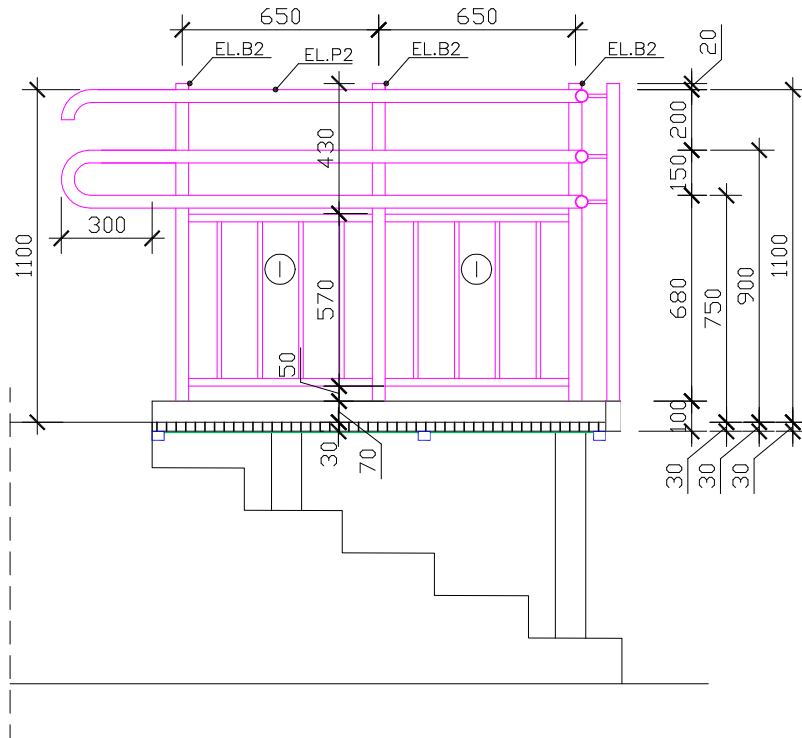

A1STUDIO ARCHITEKTURY	Treść rysunku: PRZEKRÓJ C-C, D-D PRZECZ POCHYLNIE			Faza projektu: Projekt techniczny
	Opracował:	Nazwisko	Nr uprawnień	Podpis
Projektant:	mgr inż. arch. Janina Stula	47/06/SLOKK/II		Branża: Architektura
Obiekt:	PROJEKT TECHNICZNY POCHYLNIE W RAMACH DOSTOSOWANIA BUDYNKU ZST-B DLA POTRZEB OSÓB Z NIEPEŁNOSPRAWNOŚCIĄ			Skala: 1:25
Adres:	44-330 Jastrzębie-Zdrój, ul. 11 Listopada 45, dz. nr 922/57			Data: 03.2024r.
Inwestor:	Miasto Jastrzębie - Zdrój Al. J. Piłsudskiego 60, 44-335 Jastrzębie-Zdrój			Nr rys. A/5