

KANCELARIA GŁÓWNA

wysłano dnia

2024-03-08

A1 ARCHITEKTURA Sp. z o.o.

ul. Św. Józefa 53 C

44-217 Rybnik

L.dz .....

Wasz znak:

Nasz znak: NRR/...../KW/24

Jastrzębie-Zdrój, dnia 07 marzec 2024 r.

Szanowni Państwo,

W nawiązaniu do Państwa pisma z dnia 26.02.2024 r. dotyczącego uzgodnienia projektowanej przebudowy kabla elektroenergetycznego nN w związku z kolizją z istniejącym uzbrojeniem terenu na działce nr 922/57, przy ul. 11 Listopada 45 w Jastrzębiu-Zdroju informujemy, że:

- przez teren planowanej inwestycji przebiega sieć ciepłownicza w technologii rur preizolowanych oraz nieczynne kanały ciepłownicze;
- w rejonie kolizji lub bezpośredniego zbliżenia projektowanych elementów z ciepłociągiem należy wykonać ręczne przekopy kontrolne w celu sprawdzenia głębokości jej posadowienia, oraz zabezpieczyć zgodnie z PN i obowiązującymi przepisami;
- roboty ziemne w bezpośrednim sąsiedztwie ciepłociągu należy wykonywać ręcznie, bez użycia ciężkiego sprzętu budowlanego,
- projektowaną linię kablową nN zaprojektować w odległości 0,5 mb mierząc pod i nad w pionie od zewnętrznej krawędzi istniejącej sieci ciepłowniczej;
- miejsce skrzyżowania projektowanego uzbrojenia należy zabezpieczyć rurą ochronną o długości zapewniającą min. 1 m mierzonej po obu stronach ciepłociągu,
- odległość w poziomie od projektowanej linii kablowej do skrajnej krawędzi sieci ciepłowniczej powinna wynosić co najmniej 1 m;
- w przypadku kolizji, naruszenia konstrukcji lub odkrycia nieczynnych kanałów ciepłowniczych należy je na koszt Inwestora zdemontować wraz z ciepłociągiem bądź przemurować i zamulić;
- prace w obrębie sieci ciepłowniczych i nieczynnych kanałów ciepłowniczych wymagają stałego nadzoru służb technicznych PGNiG TERMIKA EP S.A.;
- o terminie rozpoczęcia robót powiadomić nasze służby z tygodniowym wyprzedzeniem.

Uzgodnienie jest ważne 2 lata.

Opłatę za aktualizacje map prosimy uregulować po otrzymaniu faktury.

Jednocześnie uprzejmie wskazujemy, że ze strony Spółki osobą dedykowaną do kontaktu w sprawie jest: Krzysztof Wójs, Starszy Specjalista ds. Technicznych, Biuro Planowania i Rozwoju Rynku, tel. 32 456 55 38 wew. 142, email: [krzysztof.wojs@termika.pgnig.pl](mailto:krzysztof.wojs@termika.pgnig.pl).

Z poważaniem


Kierownik  
Biuro Planowania i Rozwoju Rynku

  
Dariusz Lenart

Załączniki:

- 1 x egz. przebudowa istniejącego kabla nN



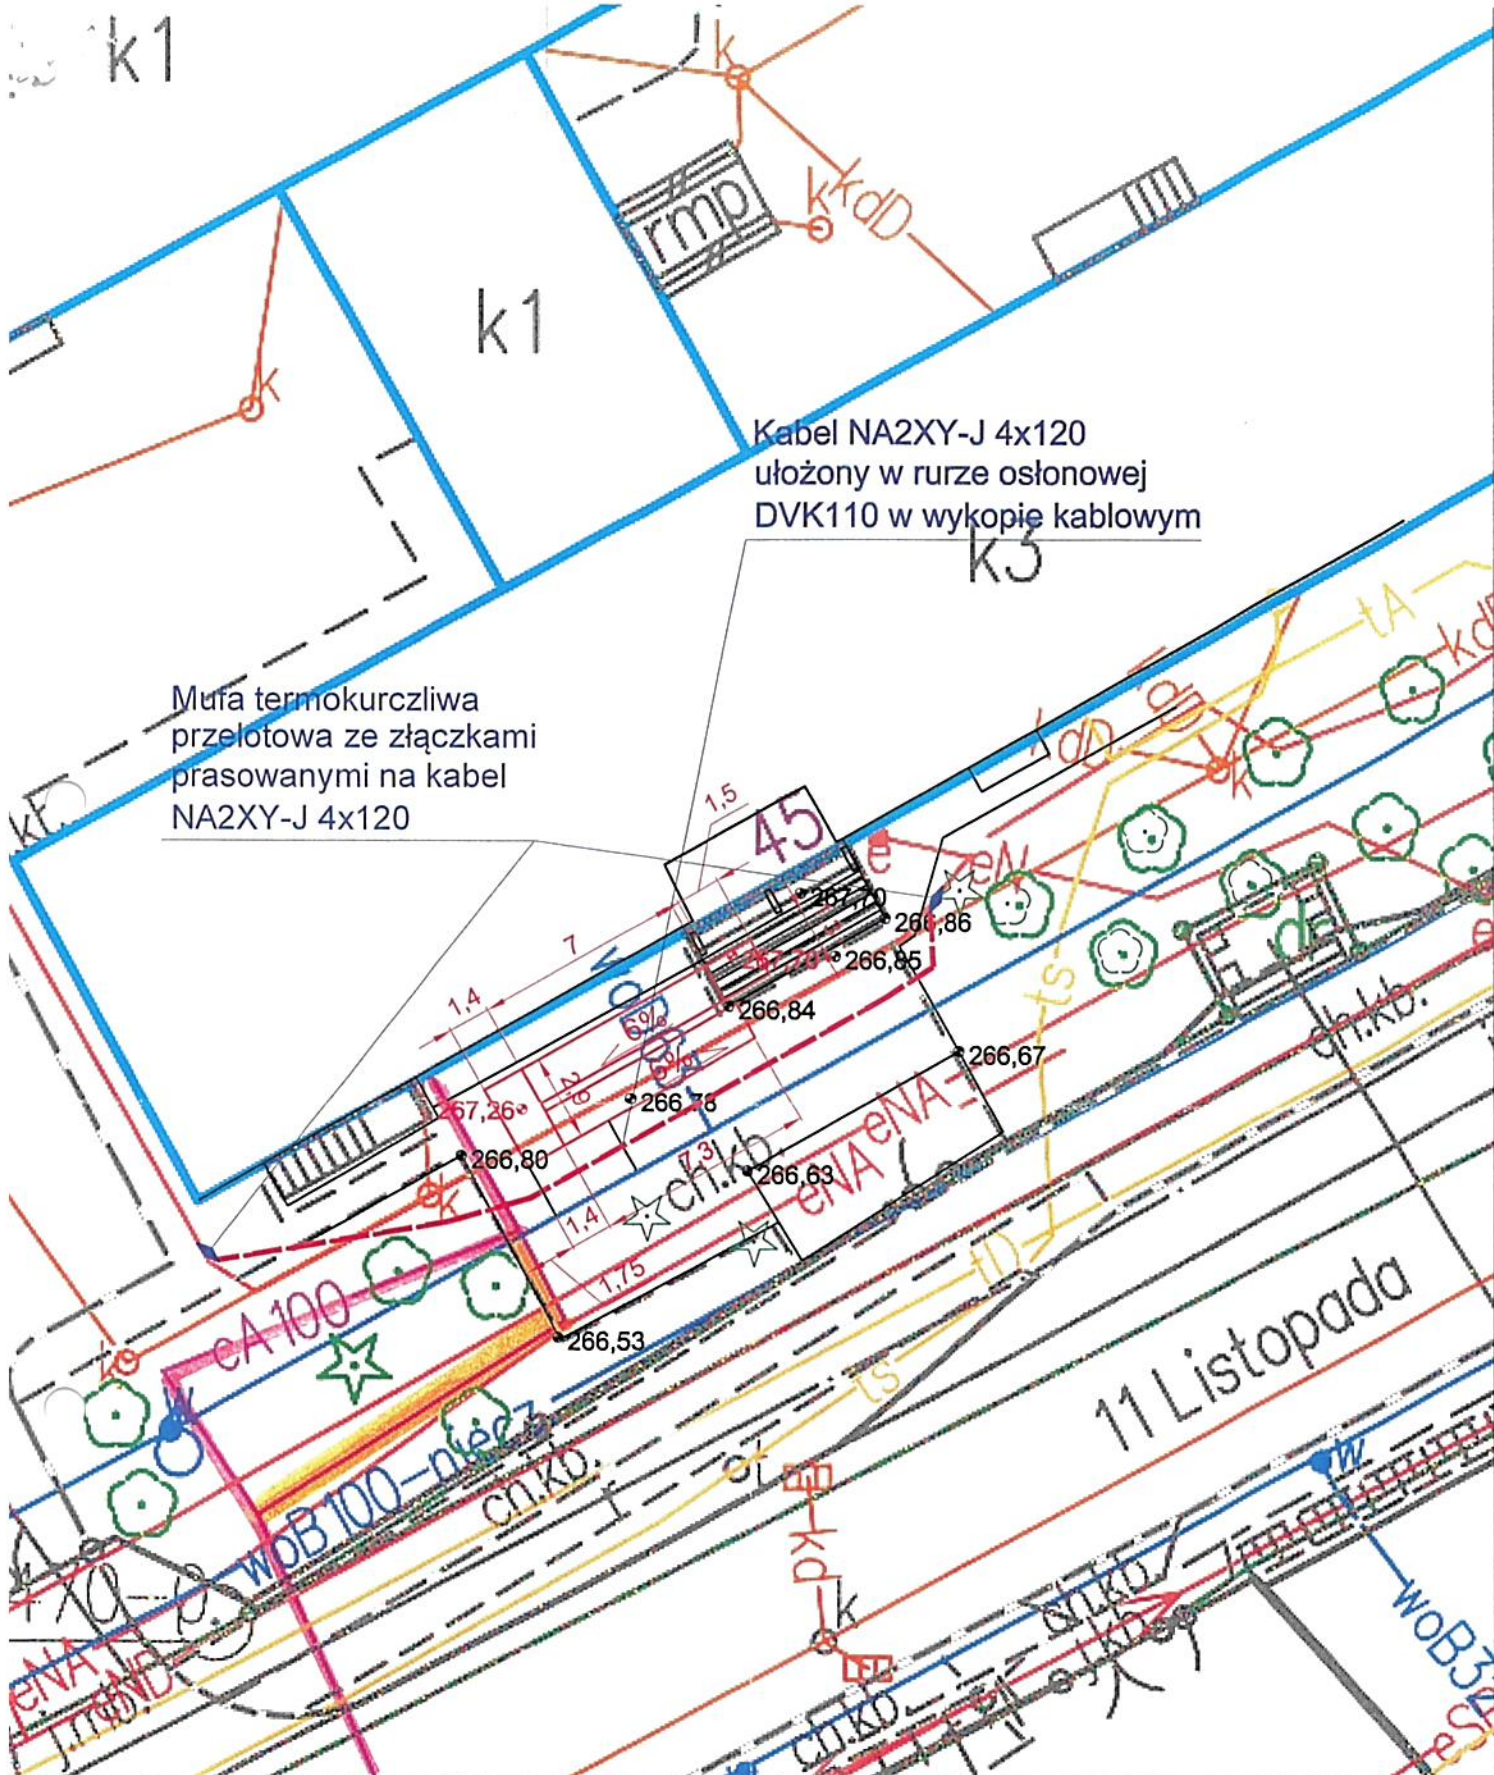


PGNiG | ENERGETYKA PRZEMYSŁOWA  
TERMIKA  
PGNiG TERMIKA Energetyka Przemysłowa SA  
ul. Rybnicka 6c, 44-335 Jastrzębie-Zdrój

- sieć ciepłownicza  
- nieczynne kanały ciepłownicze

Uzgodniono pismem  
VRR/77/KW/24  
ważne 2 lata  
27.03.24r.

Starszy Specjalista ds. Technicznych  
Krzysztof Wójs
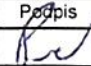
<div>A1STUDIO ARCHITEKTURY</div>		Treść rysunku: <b>Przebudowa istniejącego kabla nN</b>		Faza projektu: <b>Projekt wykonawczy</b>	
Opracował:	Nazwisko	Nr uprawnień	Podpis	Branża:	
Projektant:	mgr inż. Bartosz Rek	SLK/6007/PWBE/15		<b>Elektryczna</b>	
Obiekt:	<b>PROJEKT BUDOWLANY POCHYLNI W RAMACH DOSTOSOWANIA BUDYNKU ZST-B DLA POTRZEB OSÓB Z NIEPEŁNOSPRAWNOŚCIĄ</b>			Skala: <b>1:250</b>	
Adres:	44-330 Jastrzębie-Zdrój, ul. 11 Listopada 45, dz. nr 922/57			Data: 02.2024r.	
Inwestor:	Miasto Jastrzębie - Zdrój Al. J. Piłsudskiego 60, 44-335 Jastrzębie-Zdrój			Nr rys. E01	

