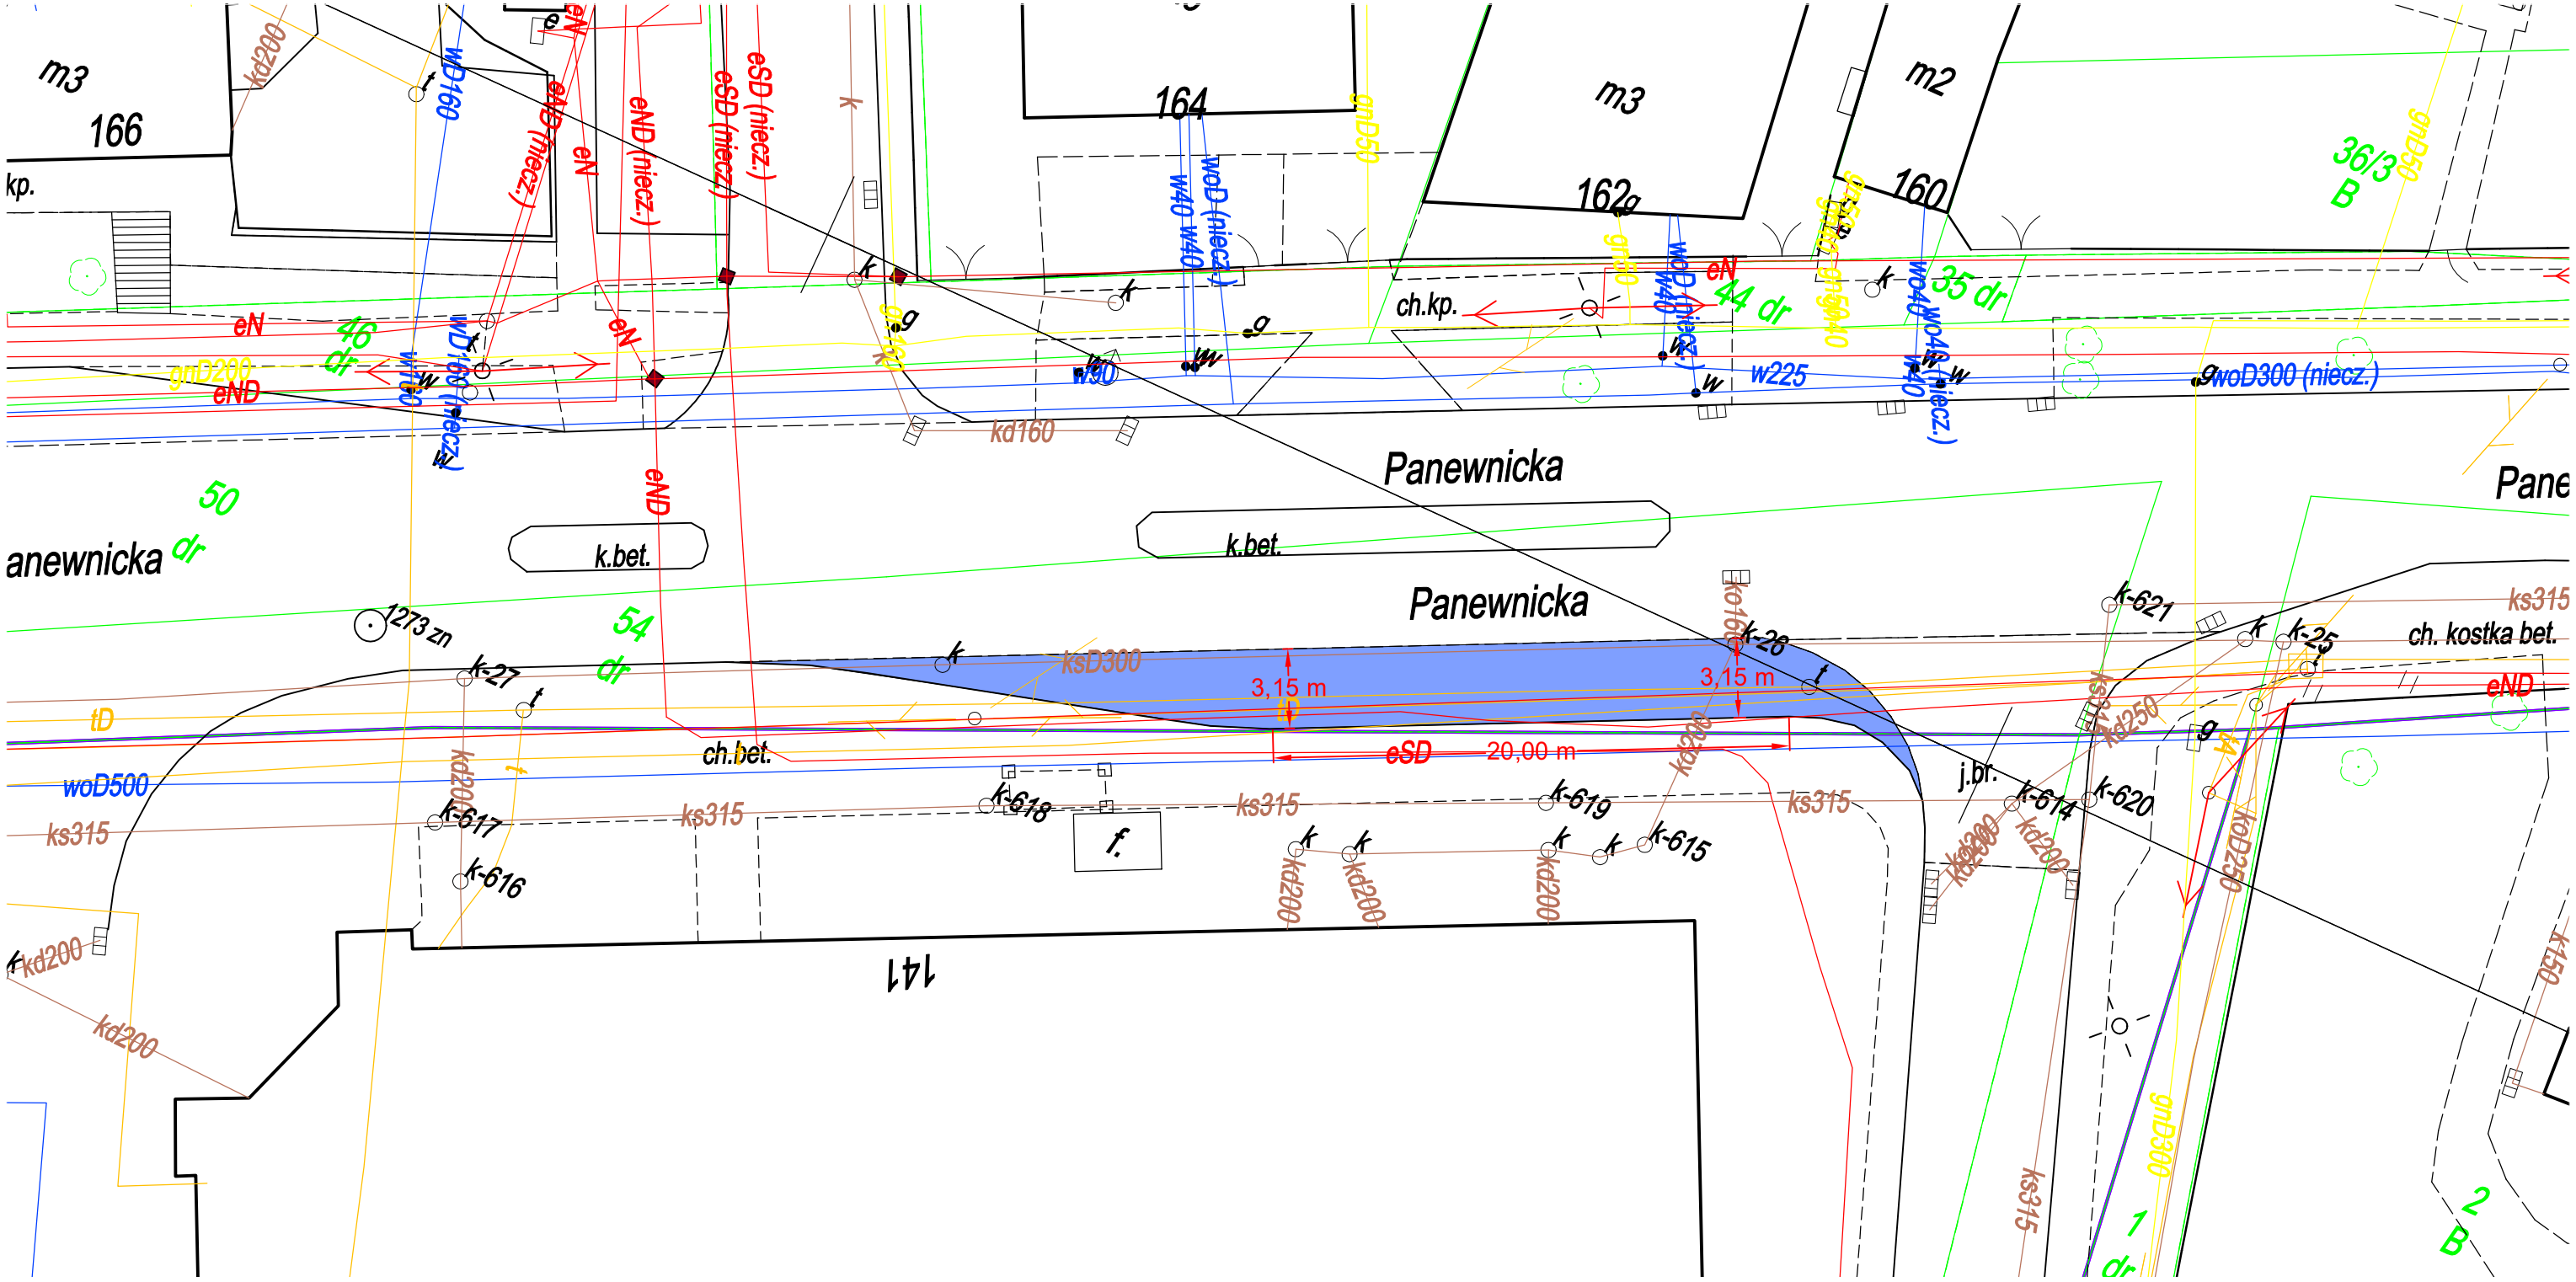

LEGENDA :

PROJ. ZATOKA

NAZWA ZADANIA Przebudowa zatoki w ciągu ul. Panewnickiej w Katowicach			Zamawiający: MIEJSKI ZARZĄD ULIC I MOSTÓW Ul. J. Kantorówny 2a, 40 - 381 Katowice
Nazwa rysunku: PLAN SYTUACYJNY			Projektant: Gold Trade Maciej Łuczak, ul. Rogozińskiego 60/1, 44-105Gliwice
Skala: 1 : 500	Data: 03.2023		Nr rys. 2
Funkcja:	Imię i nazwisko	Nr uprawnień	Podpis
Projektant:	Anna Mrowicka		
Opracował:	Piotr Nowak		