
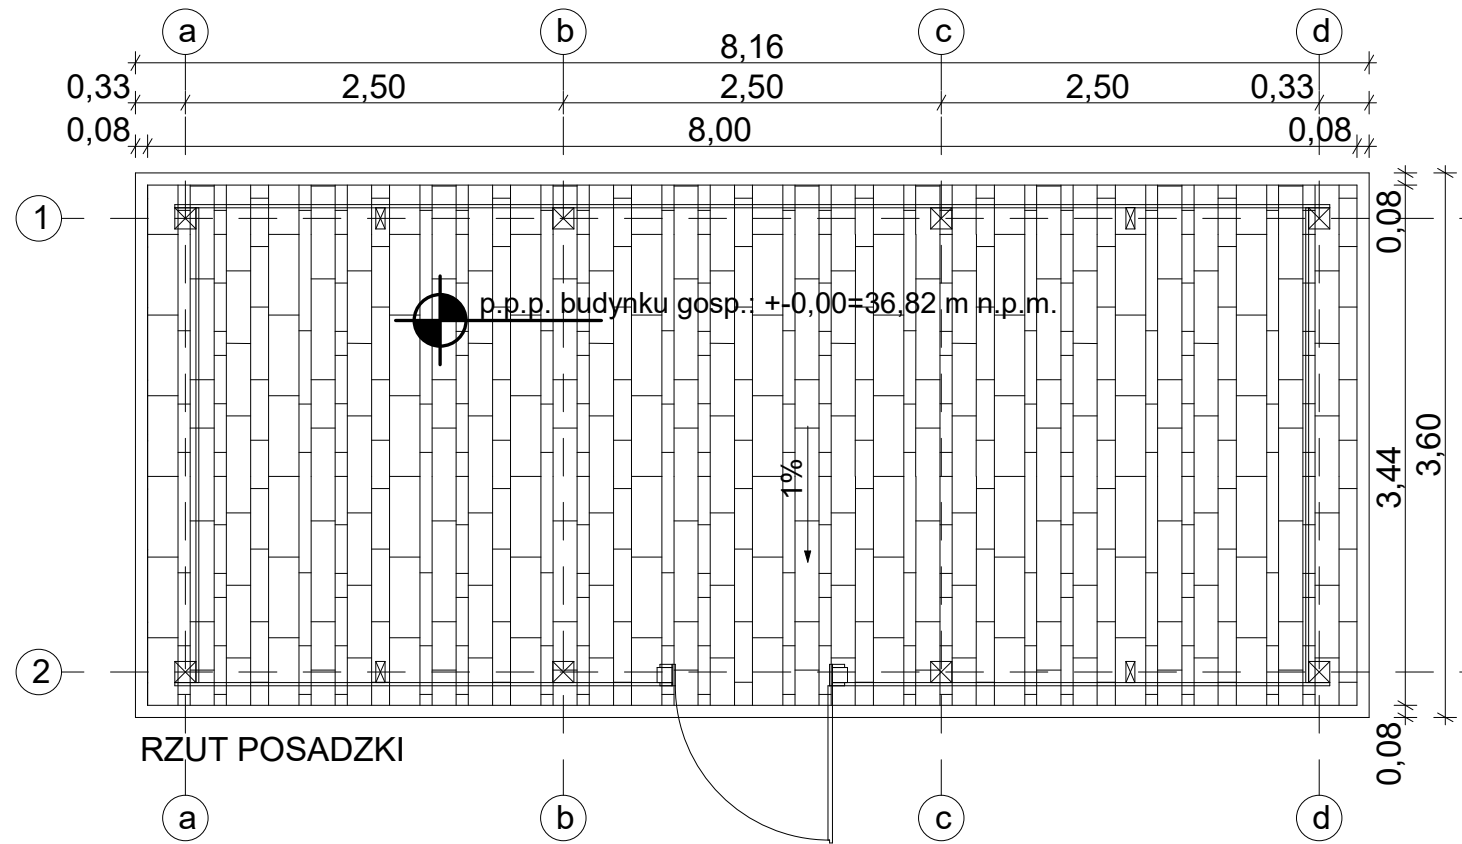
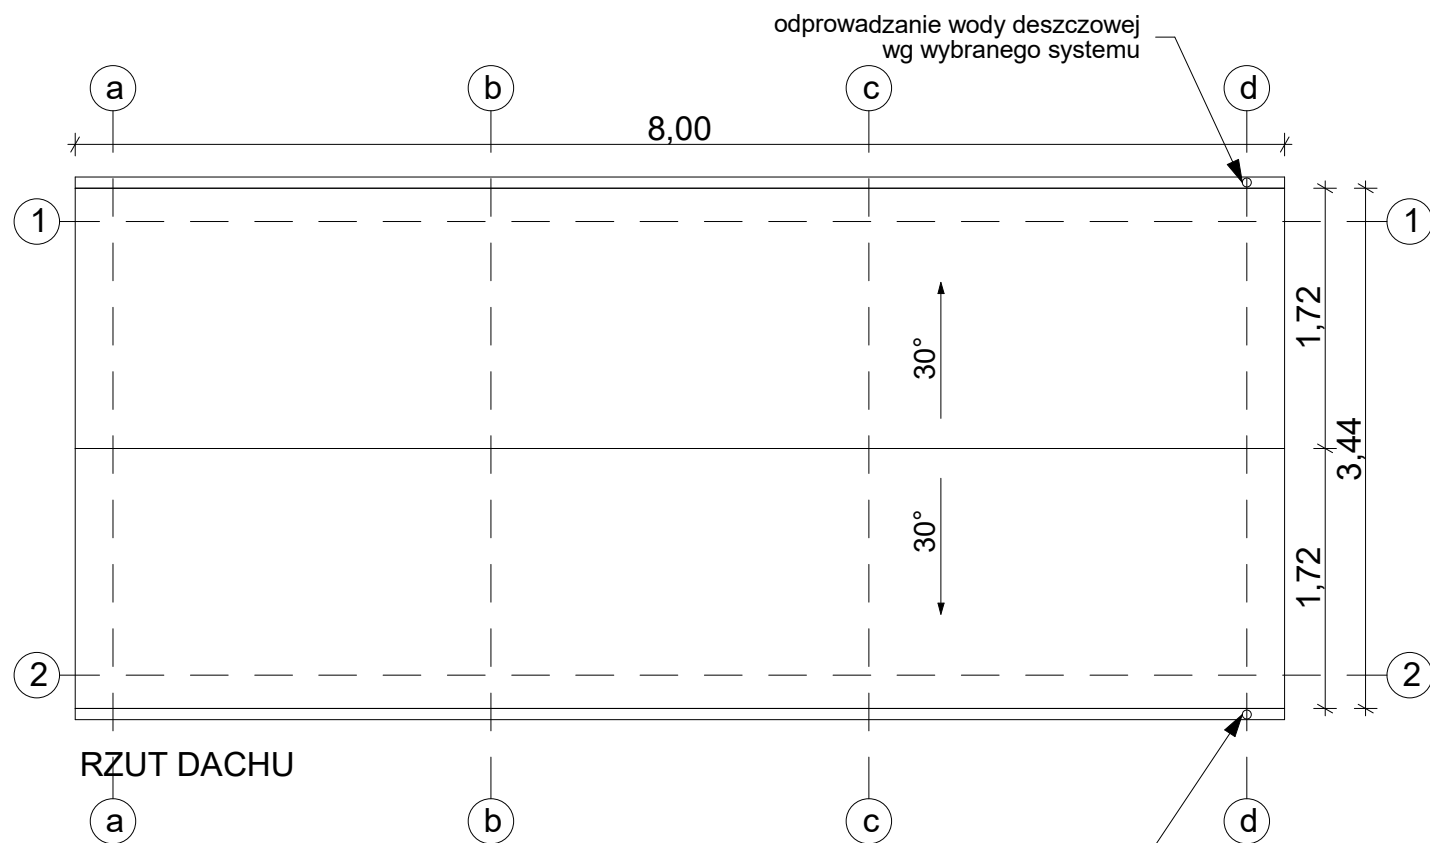


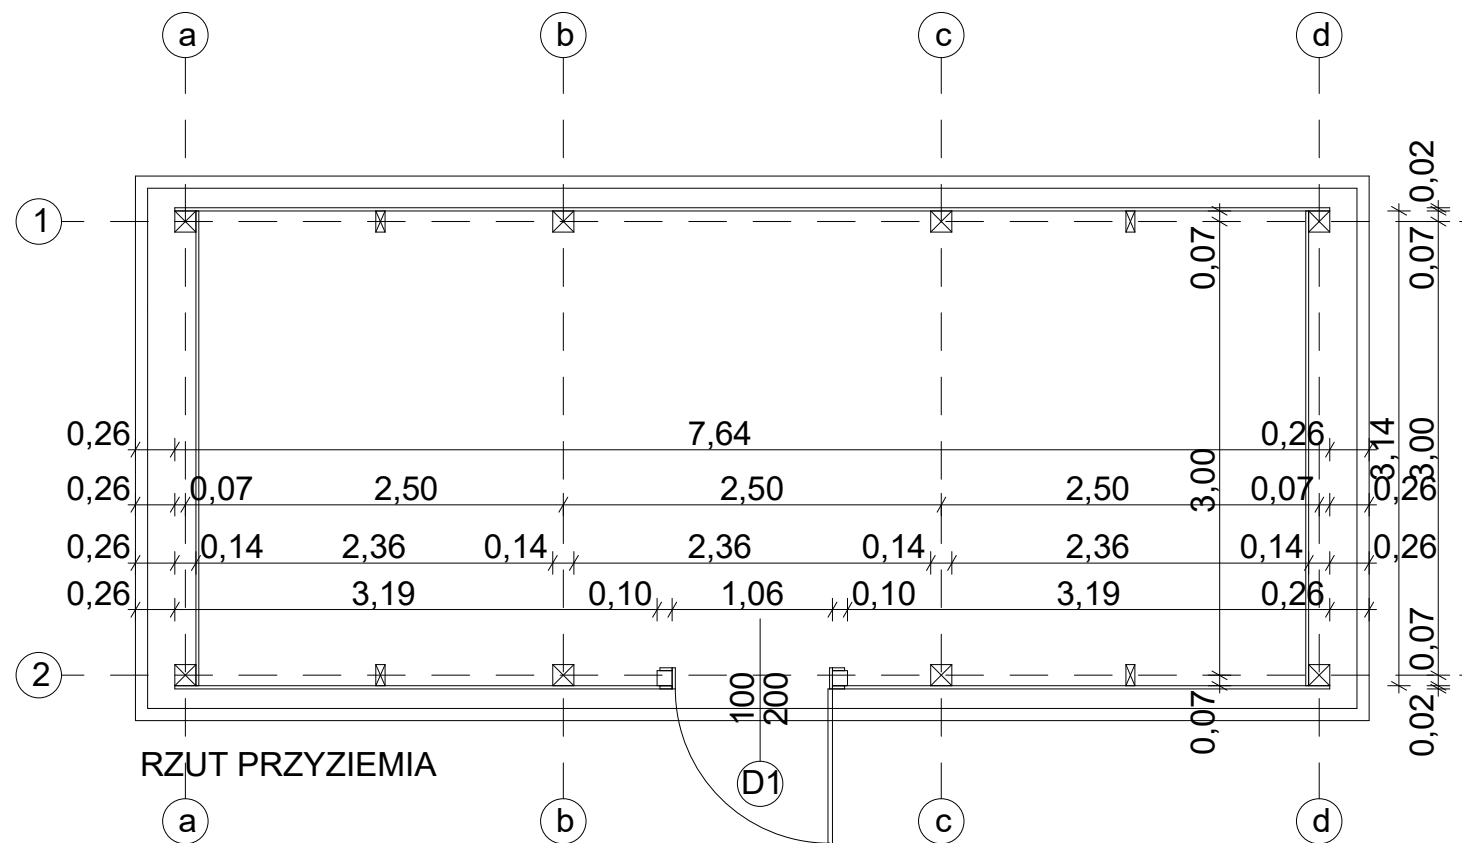

|   |  |                                                                |  |                   |  |                                                                                               |  |
|---|--|----------------------------------------------------------------|--|-------------------|--|-----------------------------------------------------------------------------------------------|--|
|   |  | <b>GMINA KOŁBASKOWO</b><br>KOŁBASKOWO 106<br>72-001 KOŁBASKOWO |  | <b>GRUPA QUAD</b> |  | ARCHITEKTURA WNETRZA PATRYK KWAŚNIEWSKI<br>UL. SMOLAŃSKA 3, 70-026 SZCZECIN, TEL. 600 323 898 |  |
| <b>TEMAT:</b> PROJEKT WYPOSAŻENIA TERENU REKREACYJNEGO PRZY GMINNEJ ŚWIETLICY W CZTERY WOLNOSTOJĄCE WIATY PIKNIKOWE, JEDEN WOLNOSTOJĄCY BUDYNEK GOSPODARCZY, BOISKO WIELOFUNKCYJNE, URZĄDZENIA PLACU ZABAW Z ELEMENTAMI MAŁEJ ARCHITEKTURY I INSTALACJAMI ZEWNĘTRZNYMI OŚWIETLENIA TERENU, ZLOKALIZOWANE NA DZIAŁCE NR 1/1, OBR. KAMIENIEC, GM. KOŁBASKOWO |  |                                                                |  |                   |  |                                                                                               |  |
| <b>RODZAJ OPRACOWANIA:</b> PROJEKT BUDOWLANY   |  |                                                                |  |                   |  |                                                                                               |  |
| <b>ZESPÓŁ:</b>   |  | <b>IMIĘ I NAZWISKO</b>                                         |  | <b>NR UPR.</b>    |  | <b>SPEC.</b>                                                                                  |  |
| <b>PROJEKTANT:</b>   |  | ALEKSANDRA KWAŚNIEWSKA                                         |  | 27/ZPOIA/OKK/2009 |  | ARCH.B/O                                                                                      |  |
| <b>OPRACOWAŁA:</b>   |  | MATEUSZ KWAŚNIEWSKI                                            |  | 16/ZPOIA/OKK/2011 |  | ARCH.B/O                                                                                      |  |
| <b>DATA:</b>   |  | 12.2023                                                        |  | <b>NR RYSUNKU</b> |  | <b>KAT. OBIEKTU</b>                                                                           |  |
| <b>SKALA:</b>   |  | 1:50                                                           |  | 06                |  | III+VIII                                                                                      |  |
| <b>BRANŻA:</b>   |  | ARCH                                                           |  |                   |  |                                                                                               |  |