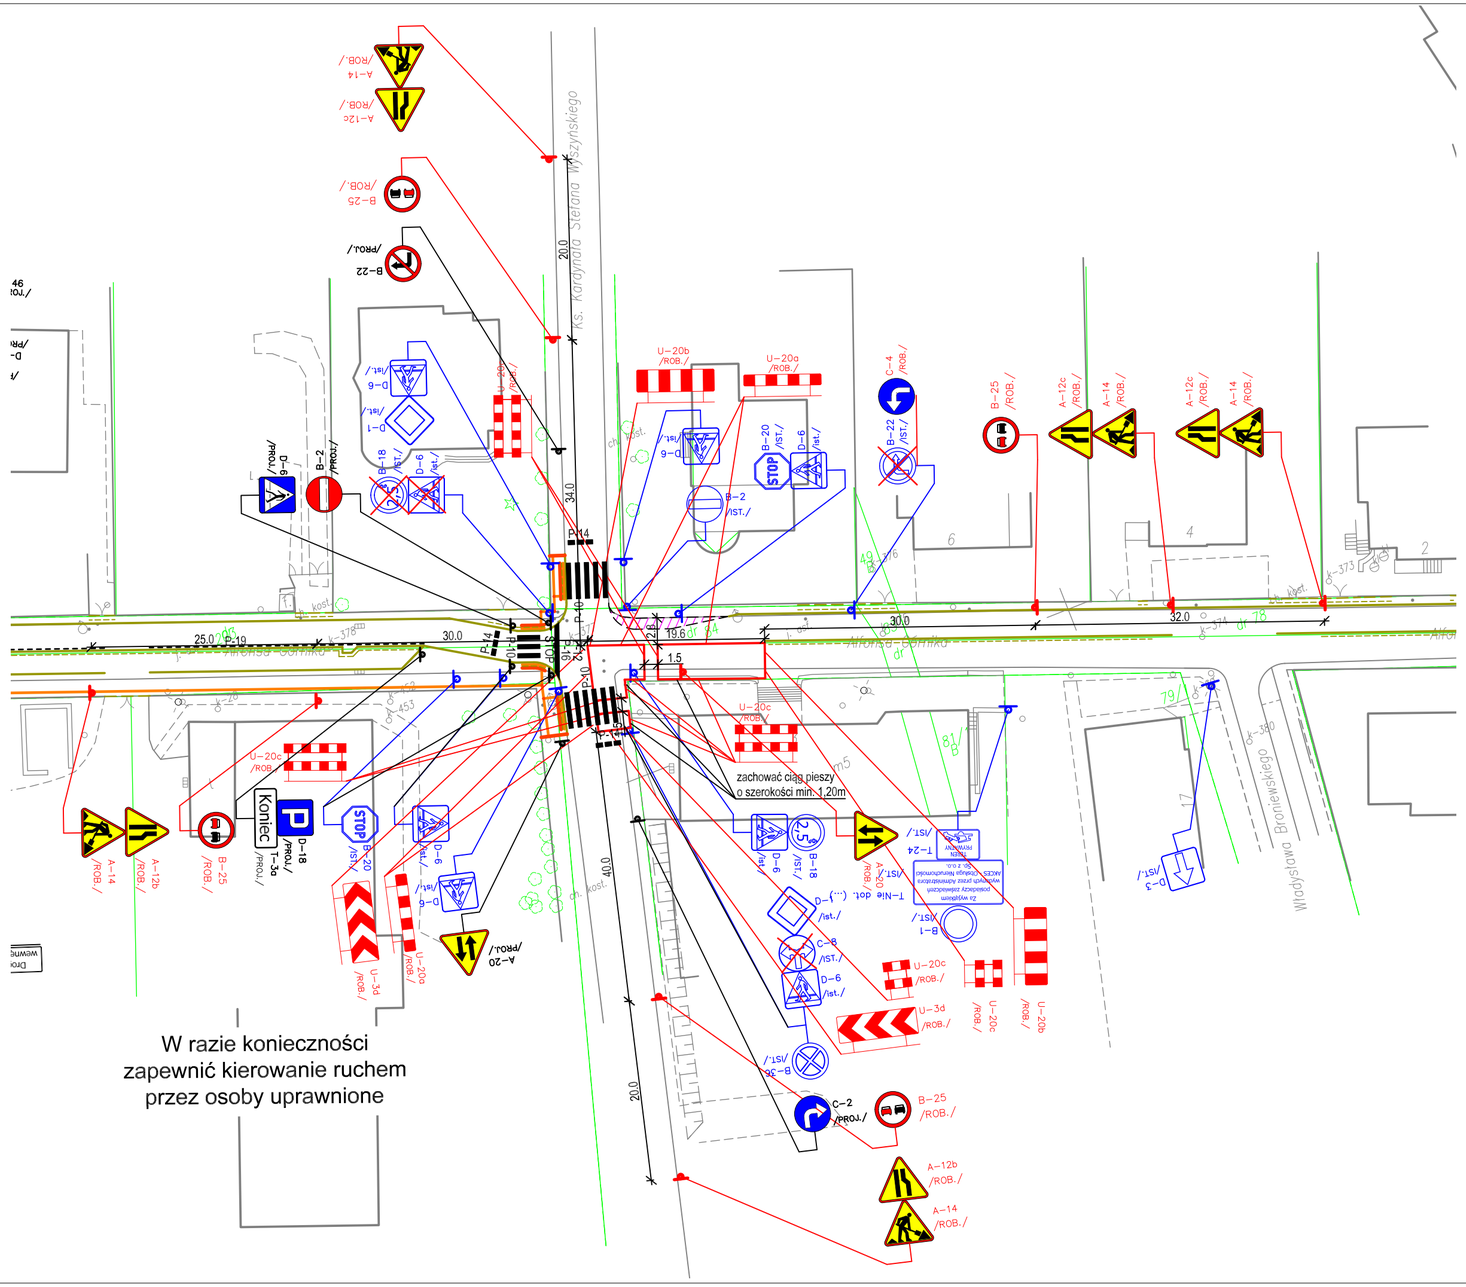

LEGENDA:

- D-6 /ist./, B-21 /ist./, C-2 /ist./ — oznakowanie pionowe istniejące do pozostawienia
- U-20a /ROB./, A-12b /ROB./, A-14 /ROB./ — oznakowanie pionowe na czas prowadzenia robót
- D-6 /ist./, B-21 /ist./, C-2 /ist./ — oznakowanie pionowe istniejące do usunięcia
- D-6 /ist./, C-2 /ist./ — oznakowanie pionowe do przestawienia
- oznakowanie pionowe projektowane
- STOP — oznakowanie poziome projektowane
- zrealizowana geometria układu drogowego
- nawierzchnia tymczasowa

PRZEDSIĘBIORSTWO PROJEKTOWO-USŁUGOWE PROFIL s.c.
Grzegorz Nowakowski, Piotr Przepaśniak

Zamawiający: Miejski Zarząd Ulic i Mostów w Katowicach, ul. J. Kantorówny 2a

Tytuł opracowania: Projekt przebudowy ulicy Górnika w Katowicach - Aktualizacja

3. ORGANIZACJA RUCHU NA CZAS ROBÓT

Treść rysunku: ORGANIZACJA RUCHU NA CZAS PROWADZENIA ROBÓT - Etap 11

	Imię Nazwisko	Nr uprawnień	Podpis	Data	Branża
Projektował:	mgr inż. P. PRZEPAŚNIAK	SLK/1326/POOD/06		03/2025	DROGOWA
Opracował:	mgr inż. G. NOWAKOWSKI			Skala	Nr rysunku
				1:500	3.11