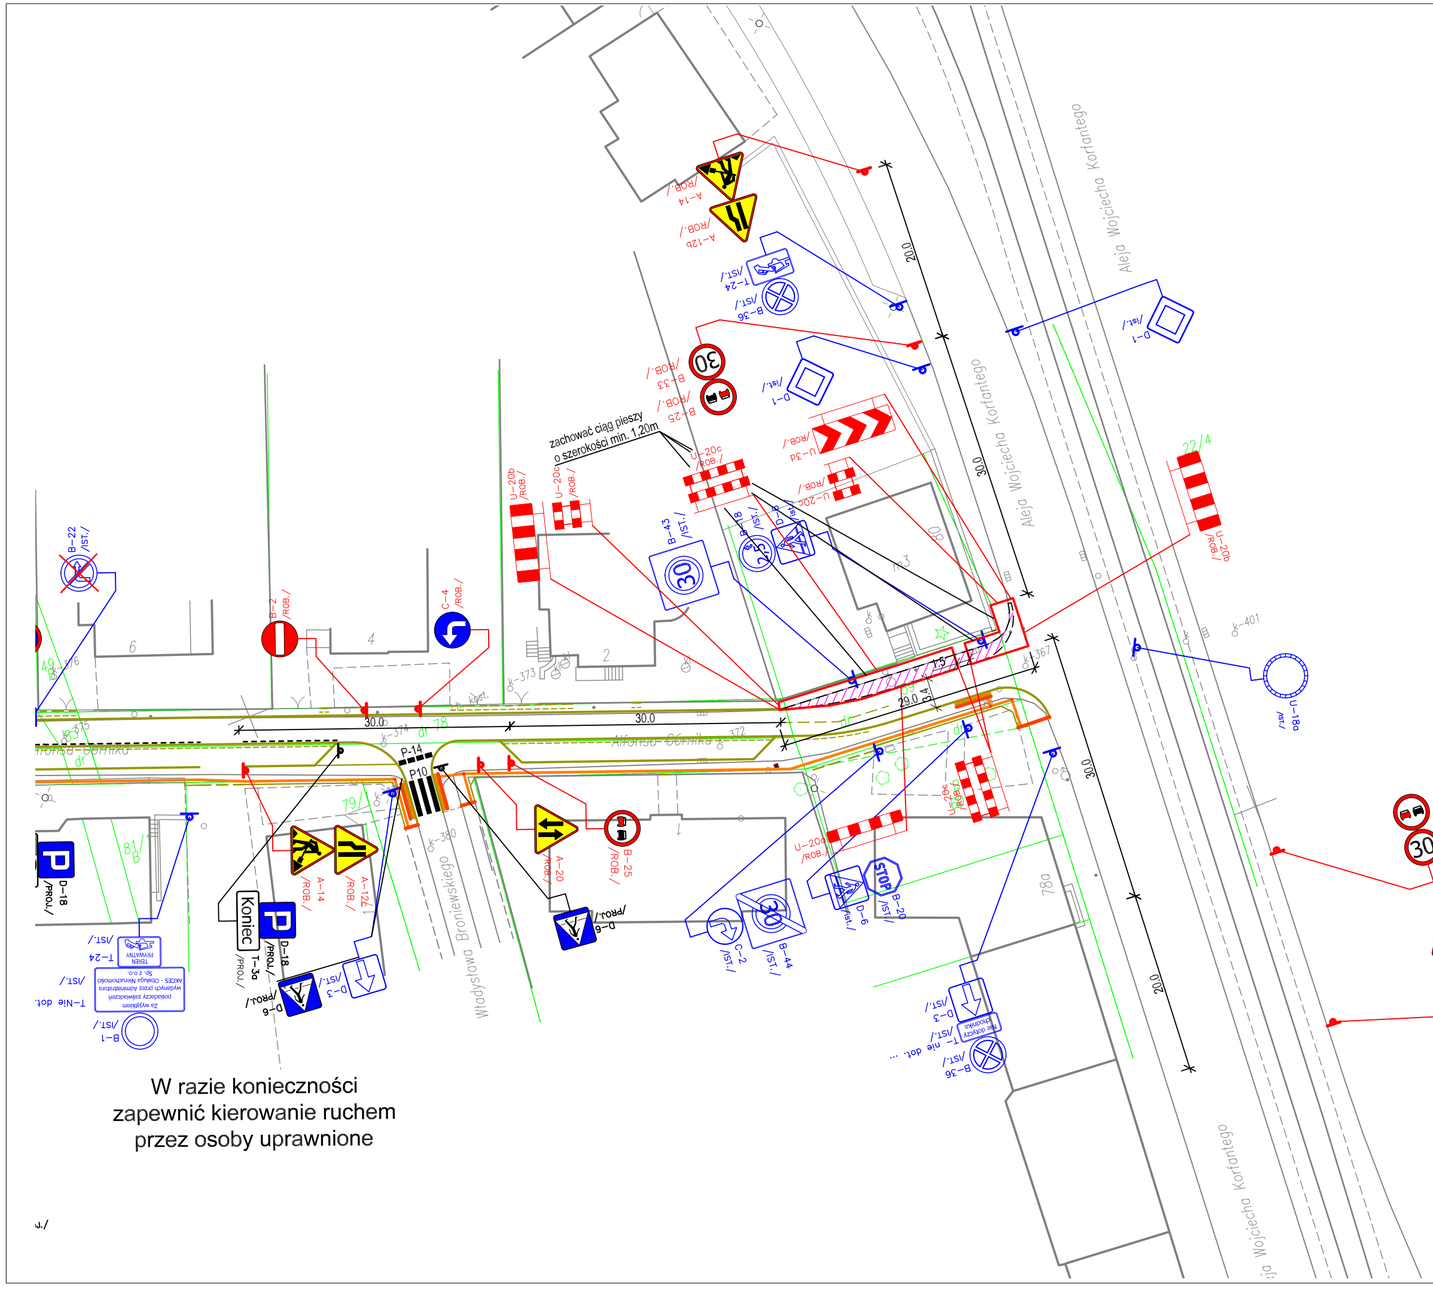

LEGENDA:

D-6 /ist./ B-21 /ist./ C-2 /ist./ — oznakowanie pionowe istniejące do pozostawienia

U-20a /ROB./ — A-12b /ROB./, A-14 /ROB./ — oznakowanie pionowe na czas prowadzenia robót

D-6 /ist./ B-21 /ist./ C-2 /ist./ — oznakowanie pionowe istniejące do usunięcia

D-6 /ist./ C-2 /ist./ — oznakowanie pionowe do przestawienia

oznakowanie pionowe projektowane

STOP — oznakowanie poziome projektowane

zrealizowana geometria układu drogowego

nawierzchnia tymczasowa

PRZEDSIĘBIORSTWO PROJEKTOWO-USŁUGOWE PROFIL s.c. Grzegorz Nowakowski, Piotr Przepaśniak					
Zamawiający:	Miejski Zarząd Ulic i Mostów w Katowicach, ul. J. Kantorówny 2a				
Tytuł opracowania:	Projekt przebudowy ulicy Górnika w Katowicach - Aktualizacja				
	3. ORGANIZACJA RUCHU NA CZAS ROBÓT				
Treść rysunku:	ORGANIZACJA RUCHU NA CZAS PROWADZENIA ROBÓT - Etap 16				
	Imię Nazwisko	Nr uprawnień	Podpis	Data	Branża
Projektował:	mgr inż. P. PRZEPAŚNIAK	SLK/1326/POOD/06		03/2025	DROGOWA
Opracował:	mgr inż. G. NOWAKOWSKI			Skala	Nr rysunku
				1:500	3.16