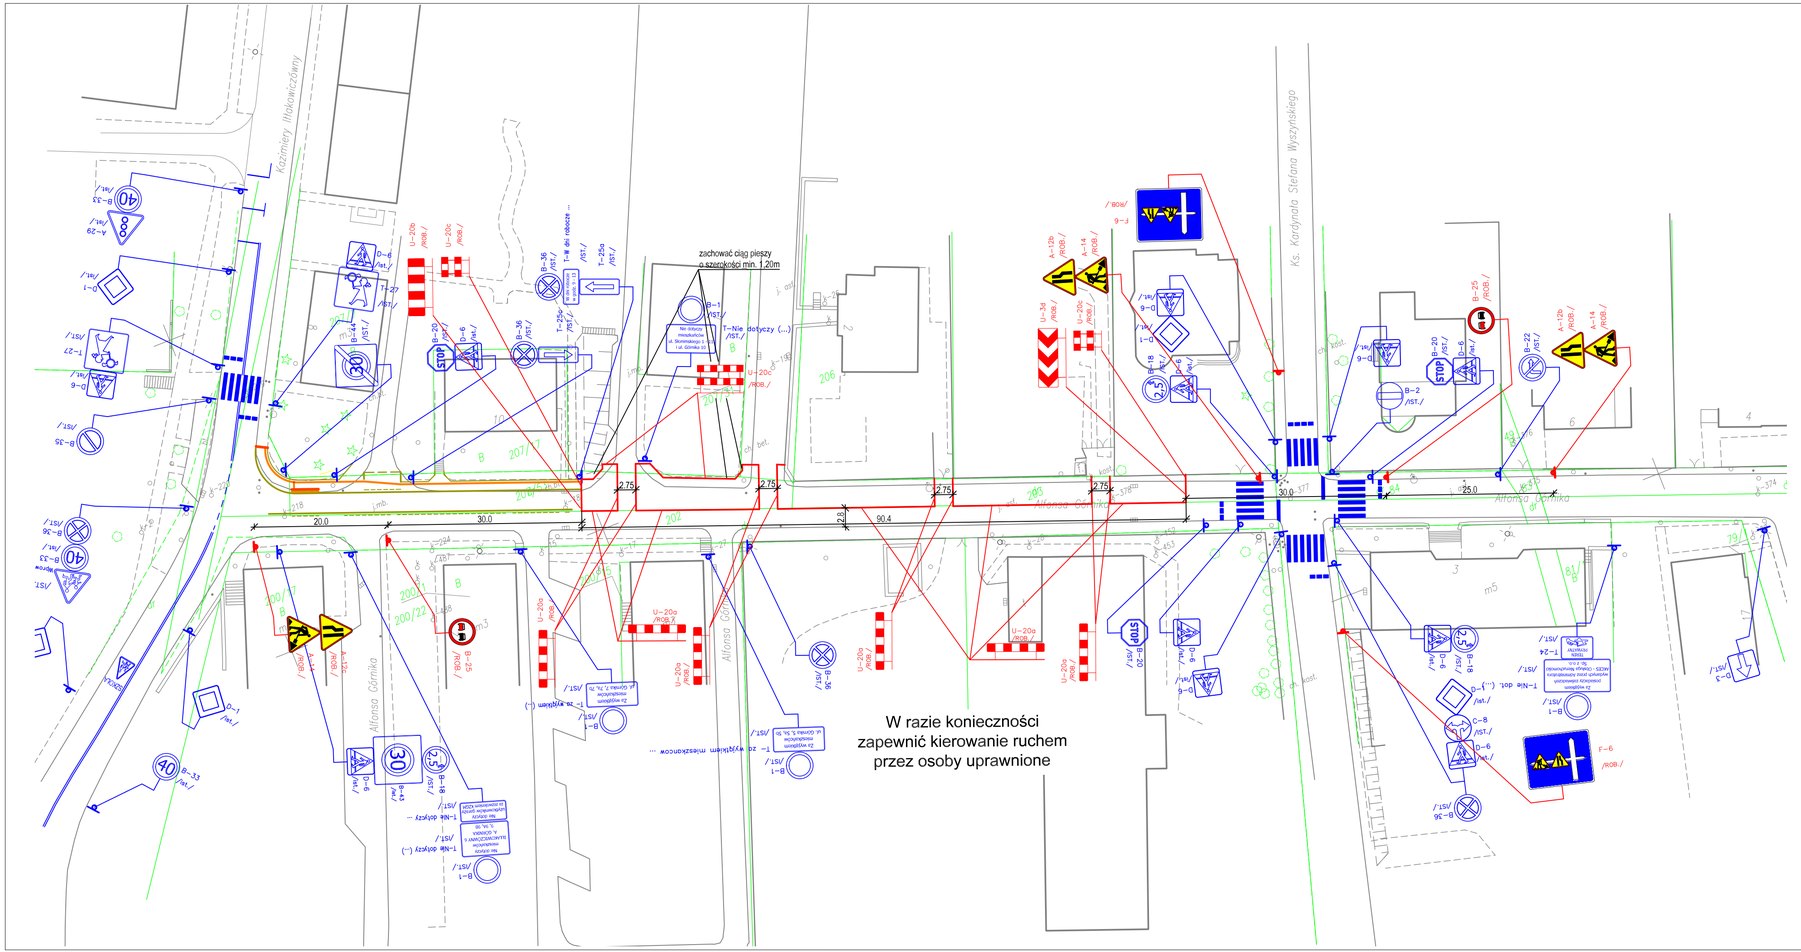

LEGENDA:

- oznakowanie pionowe istniejące do pozostawienia
- oznakowanie pionowe na czas prowadzenia robót
- oznakowanie pionowe istniejące do usunięcia
- oznakowanie pionowe do przestawienia
- oznakowanie pionowe projektowane
- STOP — oznakowanie poziome projektowane
- zrealizowana geometria układu drogowego
- nawierzchnia tymczasowa

PRZEDSIĘBIORSTWO PROJEKTOWO-USŁUGOWE PROFIL s.c.
Grzegorz Nowakowski, Piotr Przepaśniak

Zamawiający:	Miejski Zarząd Ulic i Mostów w Katowicach, ul. J. Kantorówny 2a
Tytuł opracowania:	Projekt przebudowy ulicy Górnika w Katowicach - Aktualizacja
	3. ORGANIZACJA RUCHU NA CZAS ROBÓT
Treść rysunku:	ORGANIZACJA RUCHU NA CZAS PROWADZENIA ROBÓT - Etap 2

	Imię Nazwisko	Nr uprawnień	Podpis	Data	Branża
Projektował:	mgr inż. P. PRZEPAŚNIAK	SLK/1326/POOD/06		03/2025	DROGOWA
Opracował:	mgr inż. G. NOWAKOWSKI			Skala	Nr rysunku
				1:500	3.2