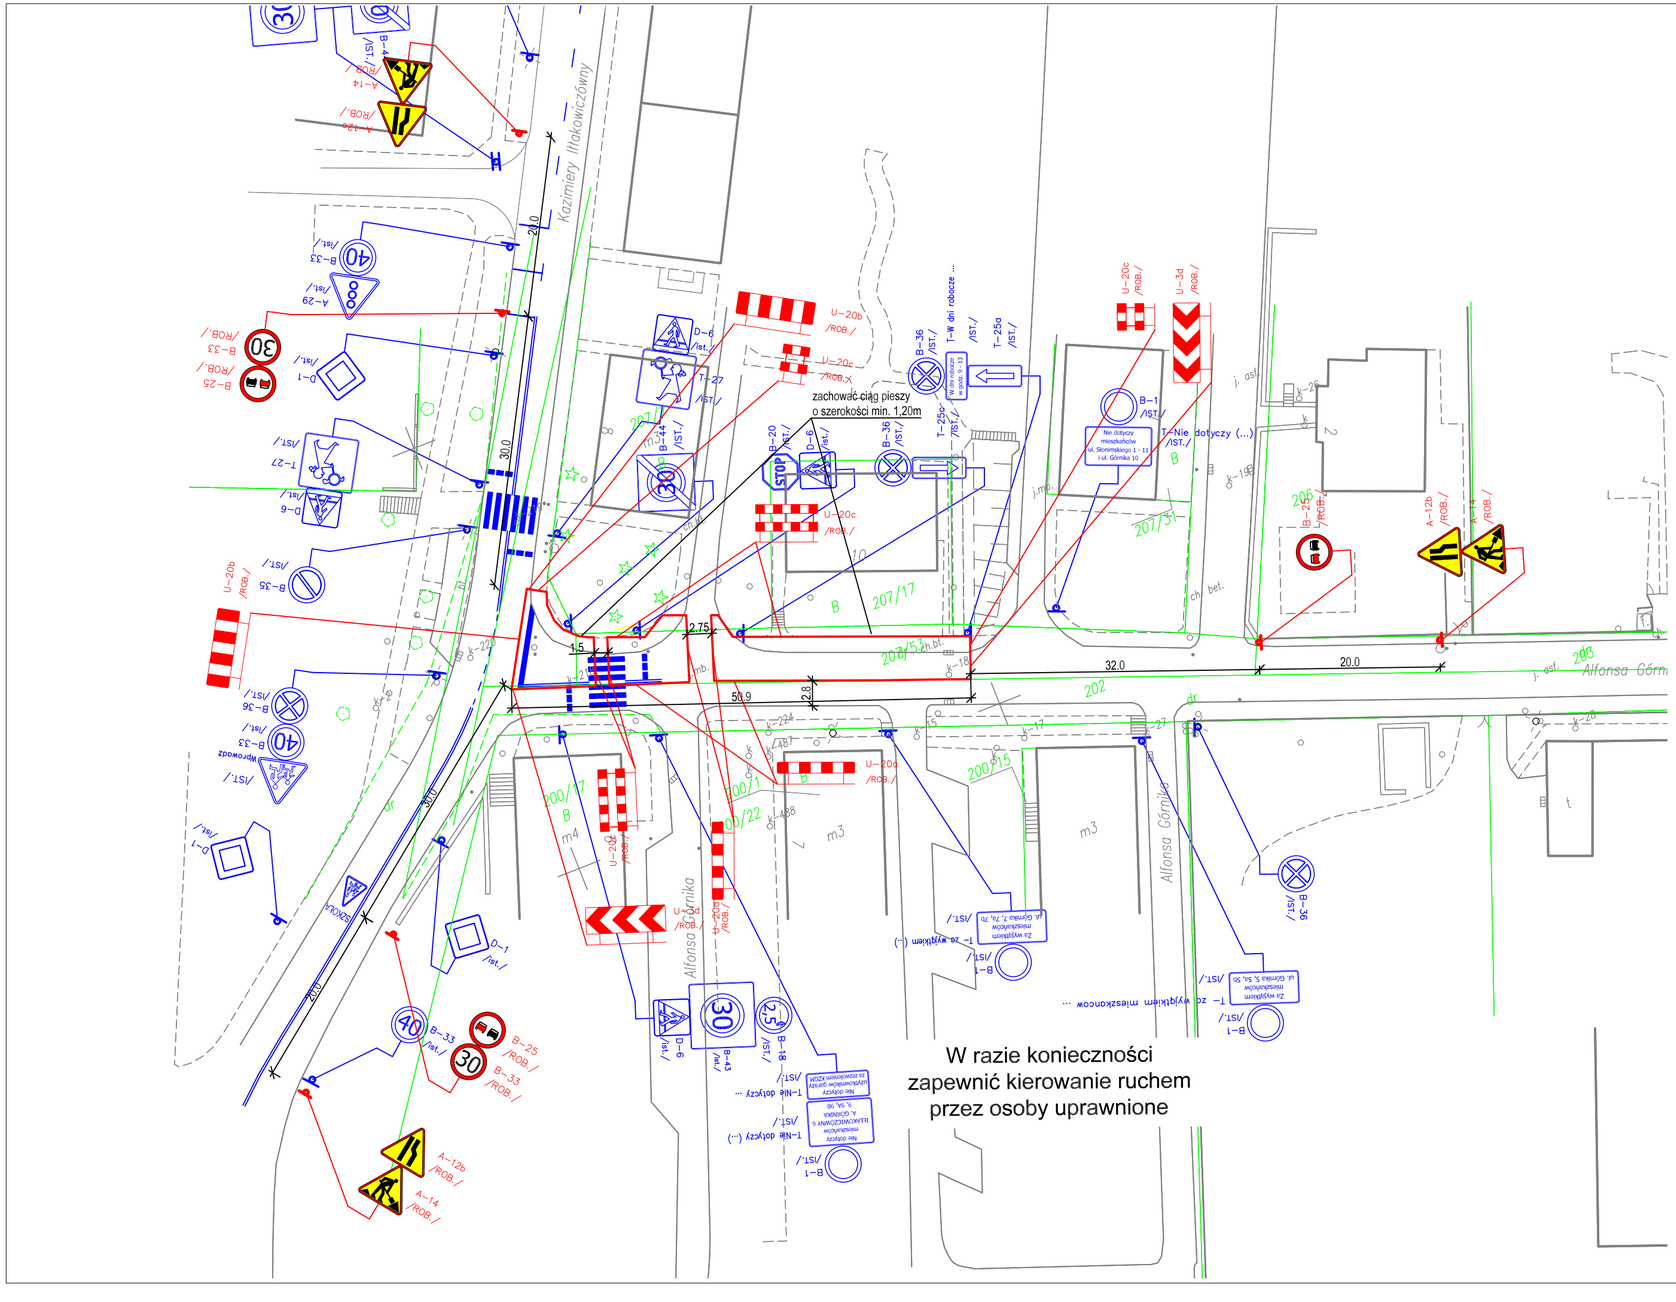


LEGENDA:

- oznakowanie pionowe istniejące do pozostawienia
- oznakowanie pionowe na czas prowadzenia robót
- oznakowanie pionowe istniejące do usunięcia
- oznakowanie pionowe do przestawienia
- oznakowanie pionowe projektowane
- oznakowanie poziome projektowane
- zrealizowana geometria układu drogowego
- nawierzchnia tymczasowa

PRZEDSIĘBIORSTWO PROJEKTOWO-USŁUGOWE PROFIL s.c.
Grzegorz Nowakowski, Piotr Przepaśniak

Zamawiający: Miejski Zarząd Ulic i Mostów w Katowicach, ul. J. Kantorówny 2a

Tytuł opracowania: Projekt przebudowy ulicy Górnika w Katowicach - Aktualizacja

3. ORGANIZACJA RUCHU NA CZAS ROBÓT

Treść rysunku: ORGANIZACJA RUCHU NA CZAS PROWADZENIA ROBÓT - Etap 1

| | Imię Nazwisko | Nr uprawnień | Podpis | Data | Branża |
|---|---|---|---|---|---|
| Projektował: | mgr inż. P. PRZEPAŚNIAK | SLK/1326/POOD/06 | | 03/2025 | DROGOWA |
| Opracował: | mgr inż. G. NOWAKOWSKI | | | Skala | Nr rysunku |
| | | | | 1:500 | 3.1 |