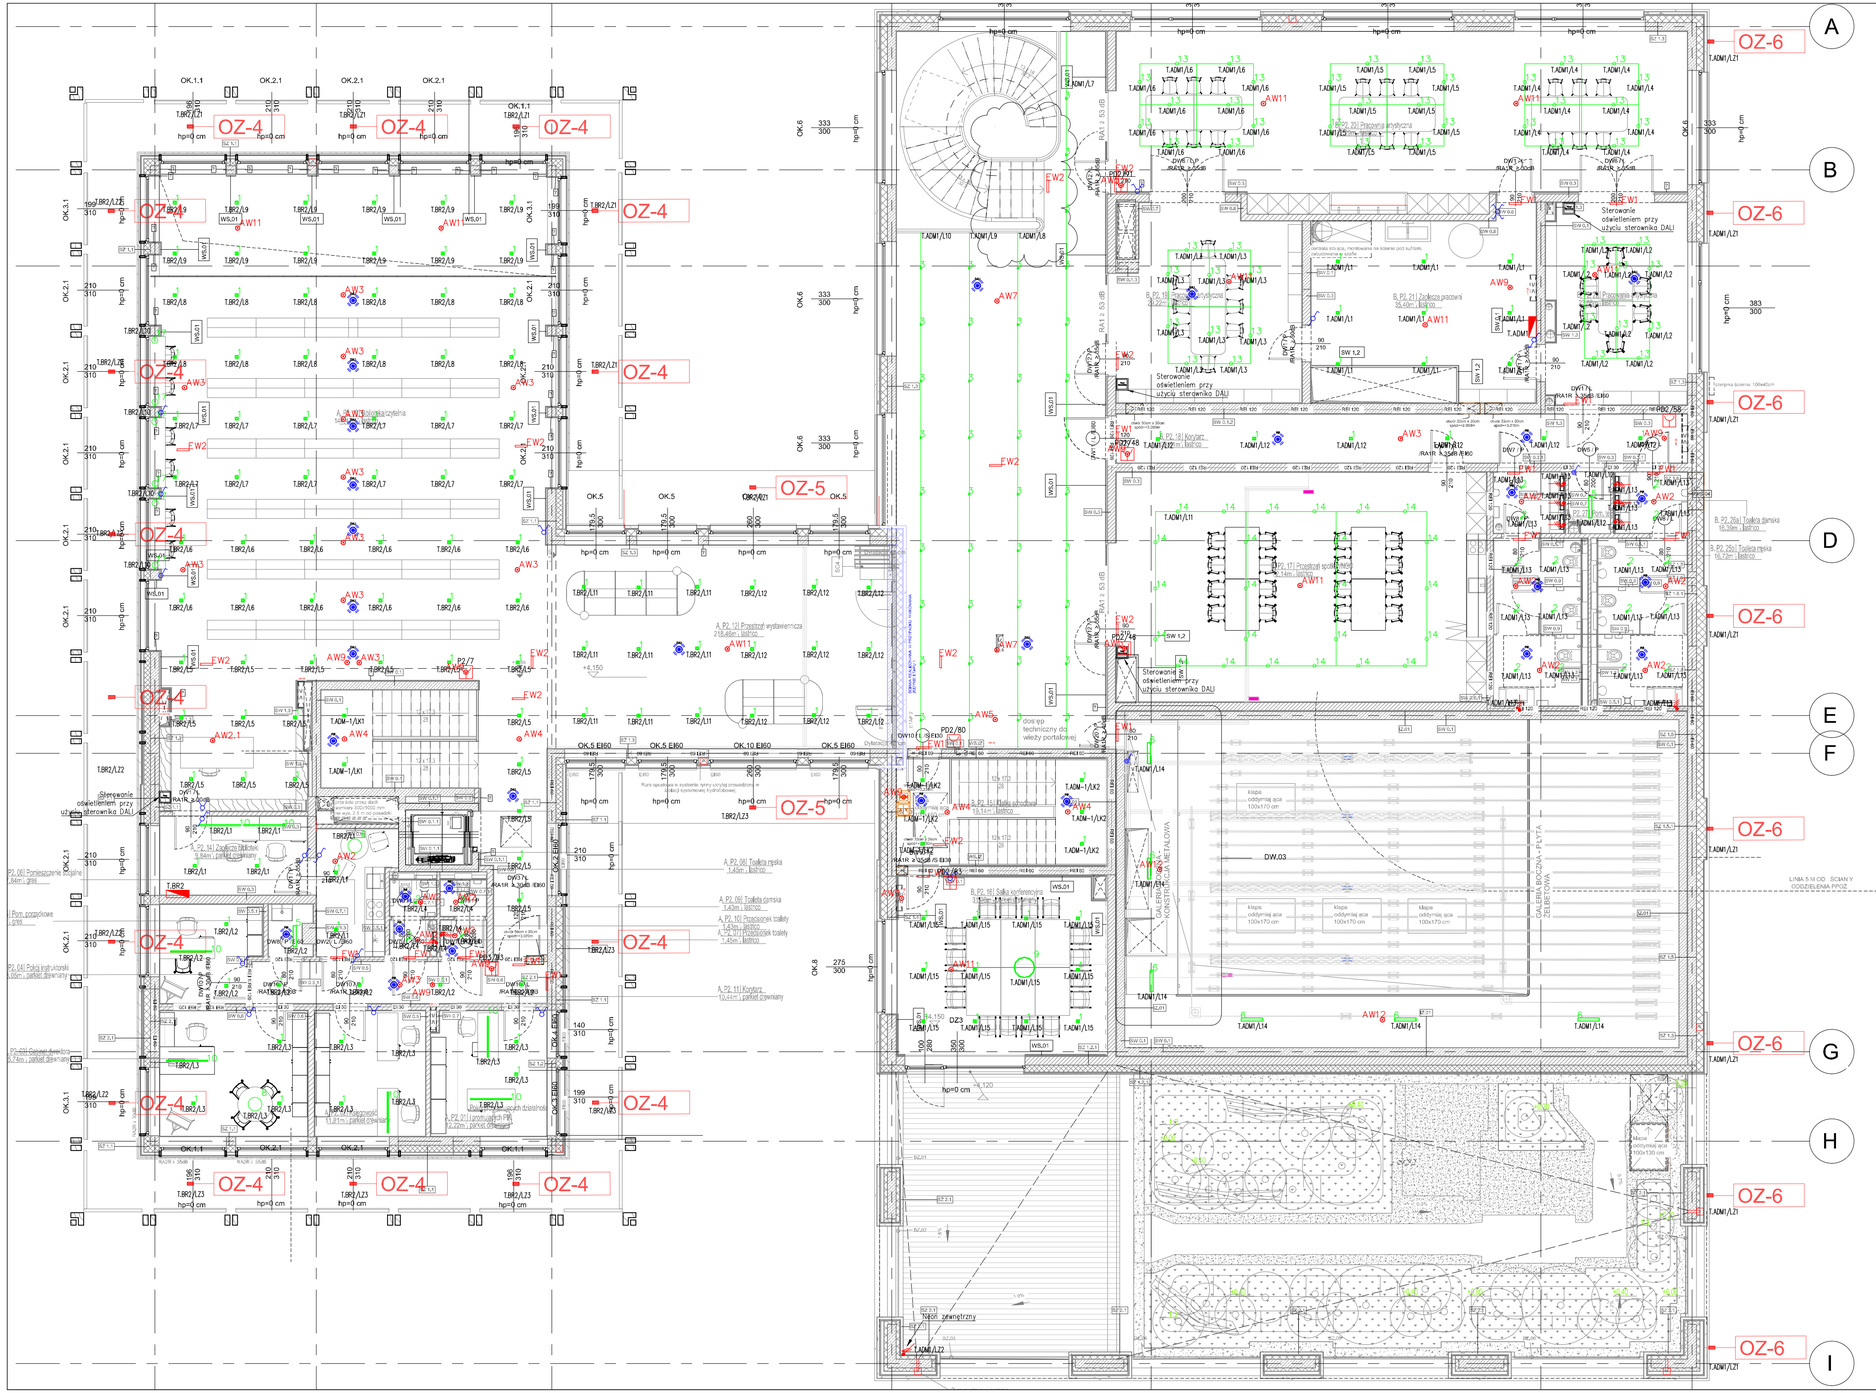

1	OPRAWA OŚWIETLENIOWA 12,2W – ZGODNA ZE SPECYFIKACJĄ
2	OPRAWA OŚWIETLENIOWA 11,2W – ZGODNA ZE SPECYFIKACJĄ
3	OPRAWA OŚWIETLENIOWA 11,2W DALI – ZGODNA ZE SPECYFIKACJĄ
4	OPRAWA OŚWIETLENIOWA E27 25W – ZGODNA ZE SPECYFIKACJĄ
5	OPRAWA OŚWIETLENIOWA12W – ZGODNA ZE SPECYFIKACJĄ
6	OPRAWA OŚWIETLENIOWA24W – ZGODNA ZE SPECYFIKACJĄ
7	OPRAWA OŚWIETLENIOWA35W – ZGODNA ZE SPECYFIKACJĄ
8	OPRAWA OŚWIETLENIOWA11,2W – ZGODNA ZE SPECYFIKACJĄ
9	OPRAWA OŚWIETLENIOWA30W – ZGODNA ZE SPECYFIKACJĄ
10	OPRAWA OŚWIETLENIOWA19,1W – ZGODNA ZE SPECYFIKACJĄ
11	OPRAWA OŚWIETLENIOWA18W – ZGODNA ZE SPECYFIKACJĄ
12	OPRAWA OŚWIETLENIOWA11,3W – ZGODNA ZE SPECYFIKACJĄ
13	OPRAWA OŚWIETLENIOWA 27W DALI TUNABLE WHITE – ZGODNA ZE SPECYFIKACJĄ
14	OPRAWA OŚWIETLENIOWA 19W DALI – ZGODNA ZE SPECYFIKACJĄ
15	OPRAWA OŚWIETLENIOWA46,9W – ZGODNA ZE SPECYFIKACJĄ
16	OPRAWA OŚWIETLENIOWA 11,3W DALI – ZGODNA ZE SPECYFIKACJĄ
17	LAMPA ŚCIENNA BUBKOWA 7,5W
AW1	OPRAWA OŚWIETLENIOWA AWARYJNA 1W AT 1H – ZGODNA ZE SPECYFIKACJĄ
AW2	OPRAWA OŚWIETLENIOWA AWARYJNA 1W AT 1H – ZGODNA ZE SPECYFIKACJĄ
AW2.1	OPRAWA OŚWIETLENIOWA AWARYJNA 1W AT 1H – ZGODNA ZE SPECYFIKACJĄ
AW3	OPRAWA OŚWIETLENIOWA AWARYJNA 1W AT 1H – ZGODNA ZE SPECYFIKACJĄ
AW4	OPRAWA OŚWIETLENIOWA AWARYJNA 2W AT 1H – ZGODNA ZE SPECYFIKACJĄ
AW5	OPRAWA OŚWIETLENIOWA AWARYJNA 2W AT 1H – ZGODNA ZE SPECYFIKACJĄ
AW6	OPRAWA OŚWIETLENIOWA AWARYJNA 1W AT 1H – ZGODNA ZE SPECYFIKACJĄ
AW7	OPRAWA OŚWIETLENIOWA AWARYJNA 1W AT 1H – ZGODNA ZE SPECYFIKACJĄ
AW8	OPRAWA OŚWIETLENIOWA AWARYJNA 1W AT 1H – ZGODNA ZE SPECYFIKACJĄ
AW9	OPRAWA OŚWIETLENIOWA AWARYJNA 2W AT 1H – ZGODNA ZE SPECYFIKACJĄ
AW11	OPRAWA OŚWIETLENIOWA AWARYJNA 2W AT 1H – ZGODNA ZE SPECYFIKACJĄ
AW12	OPRAWA OŚWIETLENIOWA AWARYJNA 2W AT 1H – ZGODNA ZE SPECYFIKACJĄ
AW13	OPRAWA OŚWIETLENIOWA AWARYJNA 2W AT 1H – ZGODNA ZE SPECYFIKACJĄ
AW14	OPRAWA OŚWIETLENIOWA AWARYJNA 5W AT 1H – ZGODNA ZE SPECYFIKACJĄ
AW15	OPRAWA OŚWIETLENIOWA AWARYJNA 3W AT 1H – ZGODNA ZE SPECYFIKACJĄ
AWZ	OPRAWA OŚWIETLENIOWA AWARYJNA Z TERMOSTATEM14W AT 1H – ZGODNA ZE SPECYFIKACJĄ
EW1	OPRAWA OŚWIETLENIOWA AWARYJNA Z PIKTOGRAMEM 1W AT 1H – ZGODNA ZE SPECYFIKACJĄ
EW2	OPRAWA OŚWIETLENIOWA AWARYJNA Z PIKTOGRAMEM 1W AT 1H – ZGODNA ZE SPECYFIKACJĄ

UWAGA!

- WYMAGANE JEST NA ETAPIE WERYFIKACJI OFERT, ABY NASTAPIŁA WERYFIKACJA ZGODNOŚCI PARAMETRÓW TECHNICZNYCH OPRAW OŚWIETLENIOWYCH, OFERTOWANYCH PRZEZ WYKONAWCĘ Z PARAMETRAMI ZAMIESZCZONYMI W PROJEKCIE
- DOPUSZCZA SIĘ ZASTOSOWANIE MATERIAŁÓW O PARAMETRACH RÓWNOWAŻNYCH, NIEGORSZYCH OD PODANYCH W PROJEKCIE. PARAMETR PODANO W ZESTAWIENIU MATERIAŁÓW ORAZ NA RYSUNKACH.
- W ZAKRESIE WYKONAWCY JEST DOKONANIE I PRZEDSTAWIENIE OBLICZEŃ NATĘŻENIA OŚWIETLENIA, POTWIERDZAJĄCYCH POPRAWNOŚĆ PARAMETRÓW OPRAW OSWIETLENIOWYCH PRZEZ NIEGO OFERTOWANYCH.
- OPRAWY MAJĄ WPŁYW NA ESTETYCZNY I ARCHITEKTONICZNY CHARAKTER BUDYNKU. ICH WALORY ESTETYCZNE SĄ INTEGRALNE Z ARCHITEKTURĄ I ESTETYKĄ BUDYNKU. WYKONAWCA MA OBOWĄZEK USTALENIA Z INWESTOREM I ARCHITEKTEM KONKRETNEGO TYPU W OPARCIU O WYBRANEGO PRODUCENTA PRZED PODPISANIEM UMOWY Z INWESTOREM I ZAMONTOWANIEM OPRAWY.

UWAGI OGÓLNE:

1. Rysunek jest objęty prawami autorskimi i nie mo że być używany czy reprodukowany w części lub w całości bez pisemnej zgody właściciela.
2. Niniejszy rysunek stanowi część dokumentacji wielobranżowej. Należy rozpatrywać go łącznie ze wszystkimi elementami projektu.

LEGENDA

- Rozdzielnica elektryczna
- Wypust elektryczny 230V
- Przycisk pojedynczy
- Przycisk pojedynczy IP44
- Łącznik pojedynczy
- Łącznik pojedynczy IP44
- Łącznik świecznikowy
- Łącznik świecznikowy IP44
- Łącznik schodowy
- Łącznik schodowy IP44
- Łącznik schodowy podwójny
- Łącznik schodowy podwójny IP44
- Łącznik krzyżowy
- Łącznik krzyżowy IP44
- Łącznik krzyżowy podwójny
- Łącznik krzyżowy IP44
- Łącznik żaluzjowy
- Łącznik żaluzjowy dwuklawiszowy
- Łącznik żaluzjowy dwuklawiszowy podwójny
- Czujka ruchu PIR
- Czujka ruchu systemu DALI
- Panel sterowania system DALI

- OZ-4 KINKIET ZEWNĘTRZNY
- OZ-5 LAMPA WPUSZCZANA LINIOWA
- OZ-6 LAMPA WISZĄCA W PODCIENIU

UWAGA!
W Łazienkach włączanie podświetlenia lusetr automatycznie ze światłem górnym, w garderobach dedykowany łącznik pojedynczy

Faza projektu:

PROJEKT WYKONAWCZY

Numer projektu: 0122

Nazwa projektu:

Budowa Powiatowej Instytucji Kultury wraz z infrastrukturą towarzyszącą przy ul.Piotra Wysockiego w Warszawie

ADRES:

ul. Piotra Wysockiego

INWESTOR:

Starostwo Powiatowe w Legionowie
Generała Władysława Sikorskiego 11
05-119 Legionowo

JEDNOSTKA PROJEKTOWA:

Jędrak-Kościesza pracownia projektowa

ul.Sarmacka 16/U1
02-972 Warszawa
info@jedrak-kosciesza.com

PROJEKTANT: mgr inż. Mariusz Rola
NR. UPR.: LUB/0048/PWOE/04
PODPIS:

ZESPÓŁ PROJEKTOWY: mgr inż. Rafał Zarecki
PODPIS:

SPRAWDZAJĄCY: mgr inż. Radosław Chadaś
NR. UPR.: LUB/0343/PWBE/18
PODPIS:

FAZA PROJEKTU:

PROJEKT WYKONAWCZY

NAZWA RYSUNKU:

INSTALACJE OŚWIETLENIA - POZIOM +1

Numer rysunku:

PW-PIK-RZ-210

SKALA: 1:100

UWAGI:

07/2024

Projekt chroniony prawem autorskim Rozpatrywać łącznie z projektami branżowymi