


Schemat systemu SSWiN

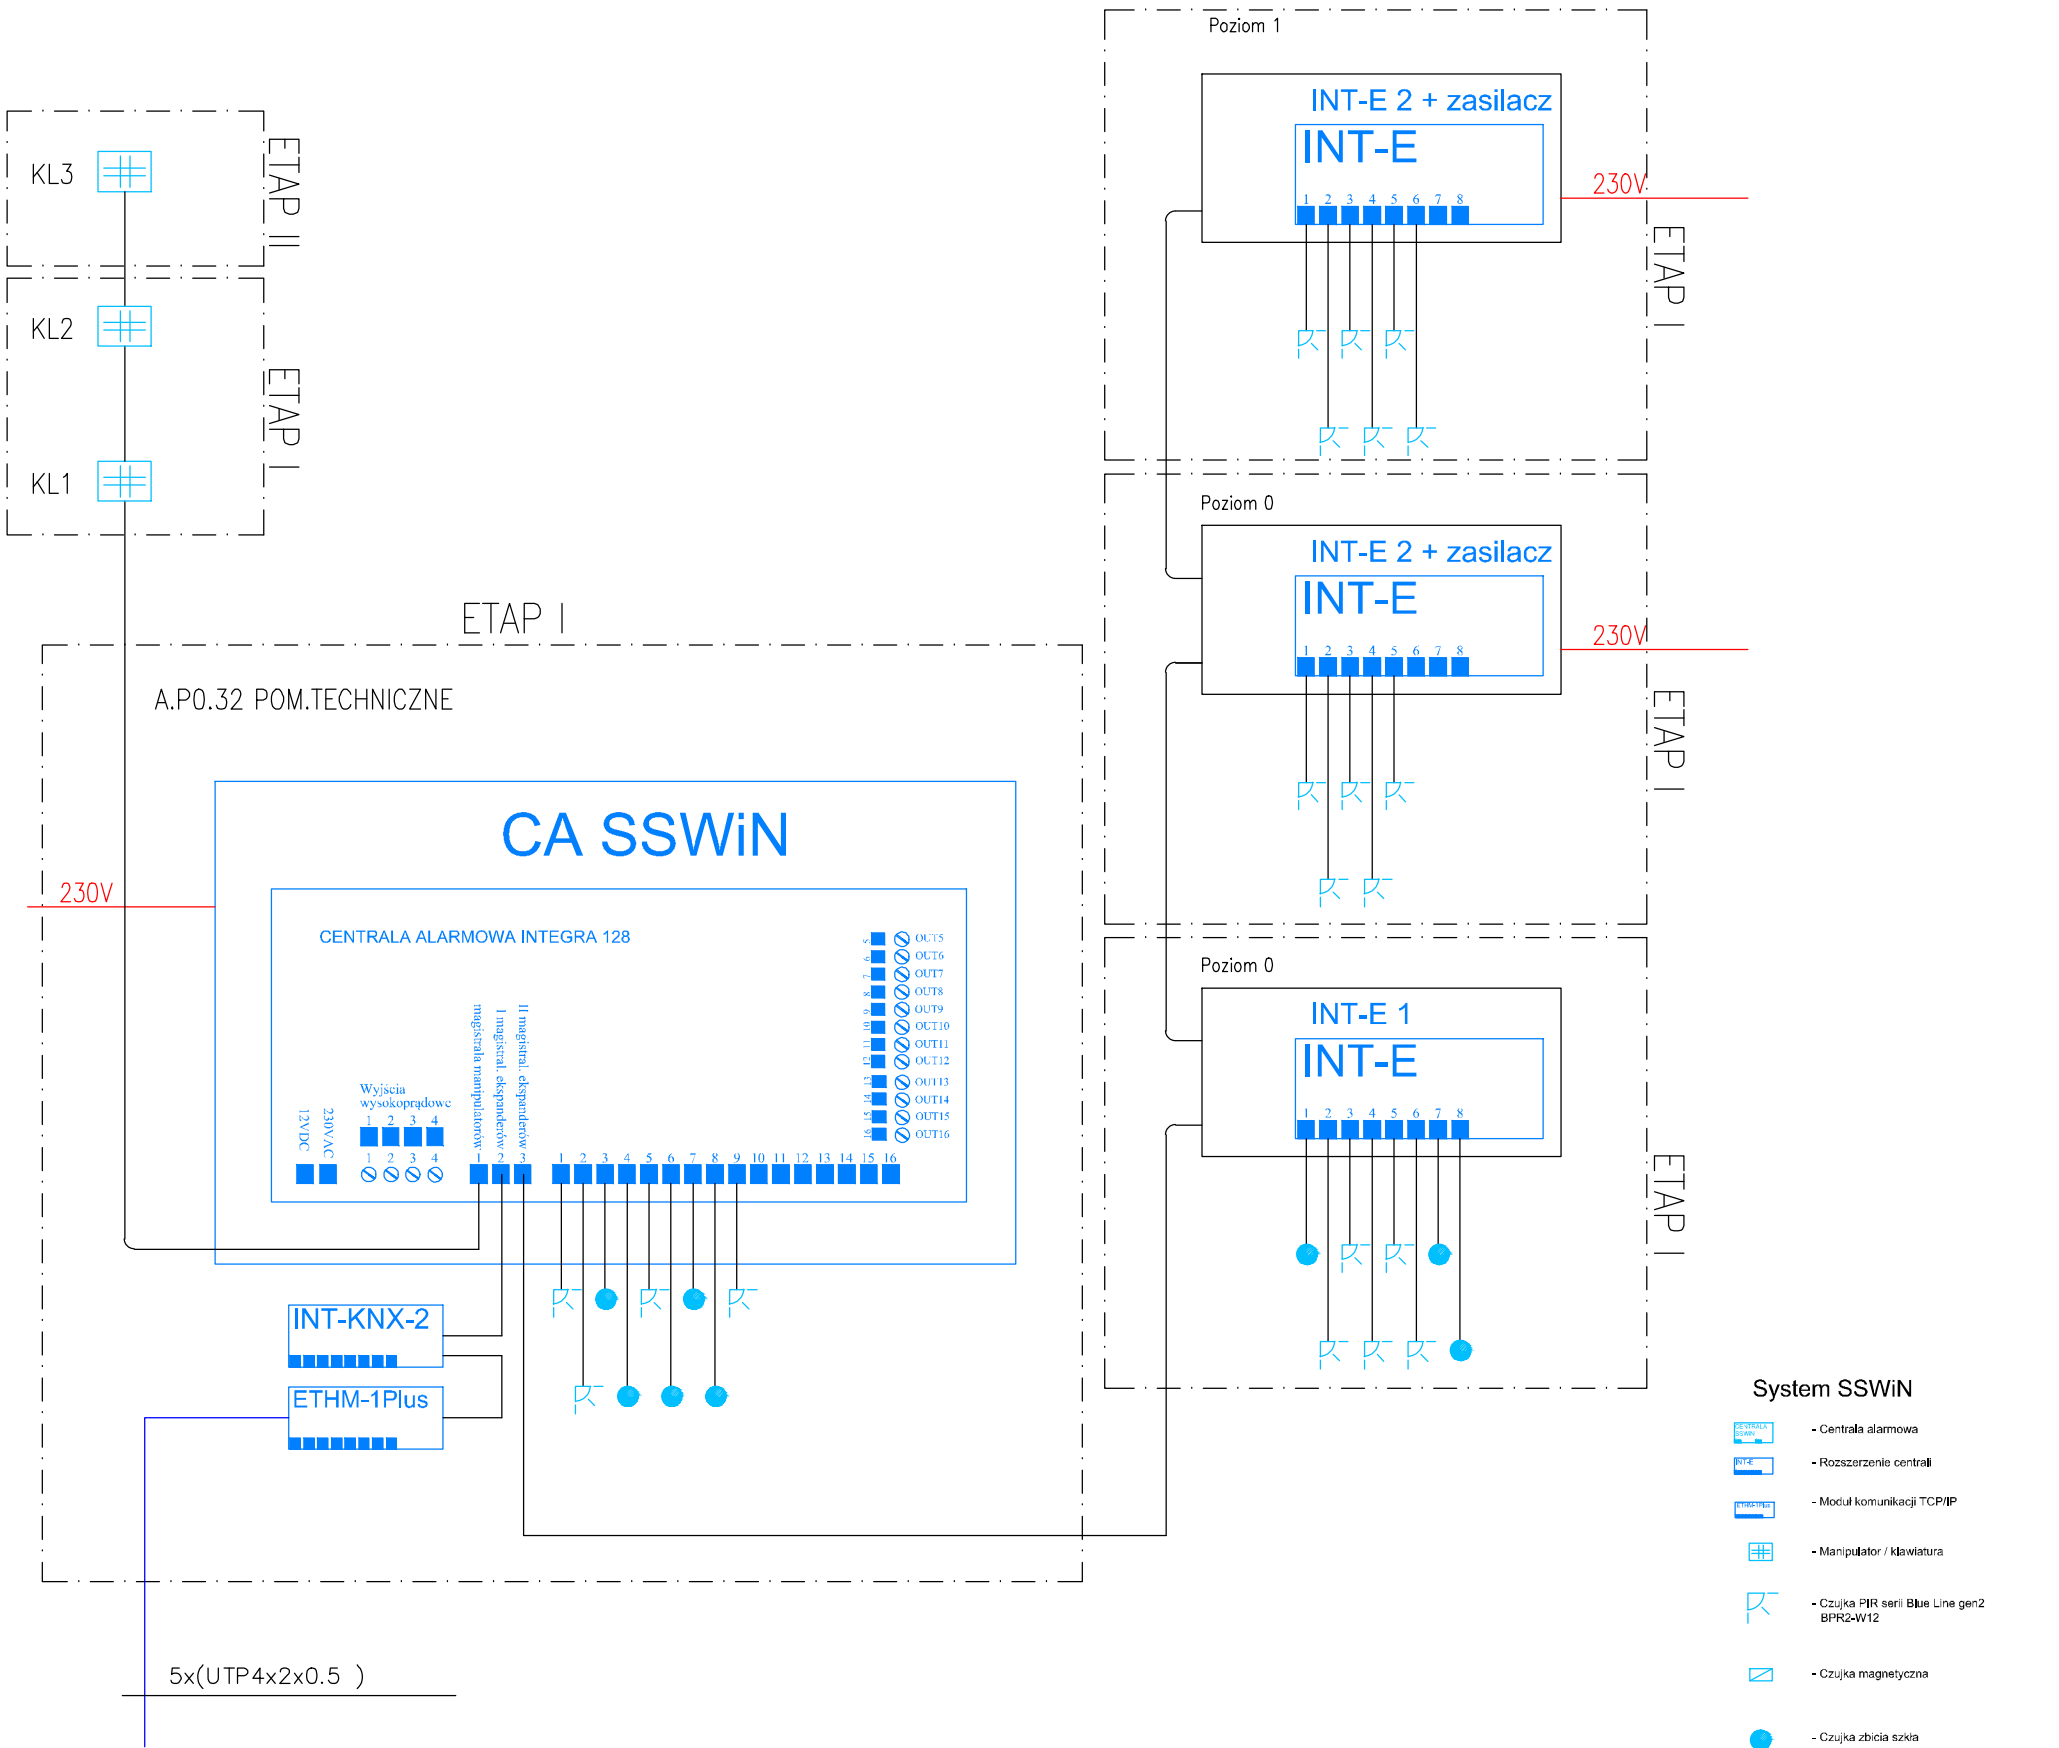

UWAGI OGÓLNE:
1. Rysunek jest objęty prawami autorskimi i nie może być używany czy reprodukowany w całości lub w części bez pisemnej zgody właściciela.
2. Niniejszy rysunek stanowi część dokumentacji wielobranżowej. Należy rozpatrywać go łącznie ze wszystkimi elementami projektu.

Faza projektu: **PROJEKT WYKONAWCZY**

Numer projektu: 0122

Nazwa projektu: Budowa Powiatowej Instytucji Kultury wraz z infrastrukturą towarzyszącą przy ul. Piotra Wysockiego w Warszawie

ADRES: ul. Piotra Wysockiego

INWESTOR: Starostwo Powiatowe w Legionowie
Generała Władysława Sikorskiego 11
05-119 Legionowo

JEDNOSTKA PROJEKTOWA: Jędrak-Kościesza pracownia projektowa
ul. Sarmacka 16/U1
02-972 Warszawa
info@jedrak-kosciesza.com

PROJEKTANT: mgr inż. Mariusz Rola
NR. UPR.: LUB/0048/PWOE/04

PODPIS:

ZESPÓŁ PROJEKTOWY: mgr inż. Rafał Zarzecki

PODPIS:

SPRAWDZAJĄCY: mgr inż. Radosław Chudaś
NR. UPR.: LUB/0343/PWBE/18

PODPIS:

FAZA PROJEKTU: **PROJEKT WYKONAWCZY**

NAZWA RYSUNKU: Schemat systemu SSWiN

Numer rysunku:

PW-PIK-SCH-703

SKALA: -

UWAGI:

07/2024

Projekt chroniony prawem autorskim Rozpatrywać łącznie z projektami branżowymi