


Rozdzielnica R

przyścienna, I klasa (metalowa), IP40, IK
RAL 7016 (obudowa) / 9003 (osłony i drz
wymiary (SxWxG): 604x1975x249mm
(304,3mm z drzwiami)

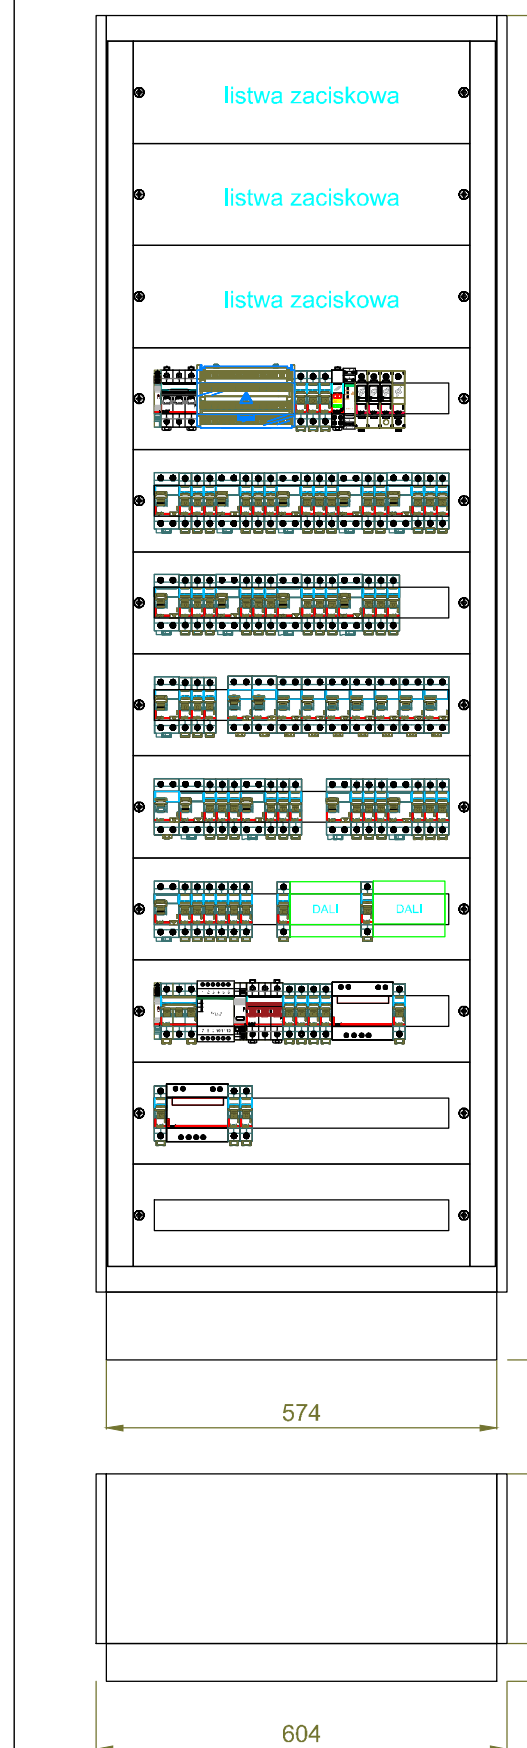

UWAGI OGÓLNE:

1. Rysunek jest objęty prawami autorskimi i nie może być używany ani reprodukowany w całości lub w części bez pisemnej zgody Wnioskodawcy.
2. Niniejszy rysunek stanowi część dokumentacji wielobranżowej, rozpatrywać go należy łącznie ze wszystkimi elementami projektu.

Faza projektu: **PROJEKT WYKONAWCZY**

Numer projektu: 012

Nazwa projektu: Budowa Powiatowej Instytucji Kultury wraz z infrastrukturą towarzyszącą p. ul. Piotra Wysockiego w Warszawie

ADRES: ul. Piotra Wysockiego

INWESTOR: Starostwo Powiatowe w Legionowie
 Generała Władysława Sikorskiego 1
 05-119 Legionowo

JEDNOSTKA PROJEKTOWA:

Jędrak-Kościęsza pracownia projektowa
ul. Sarmacka 16/U1
02-972 Warszawa
info@jedrak-koscięsza.com

PROJEKTANT:
mgr inż. Mariusz Rola
NR. UPR.: LUB/0048/PWOE/04

ZESPÓŁ PROJEKTOWY:
mgr inż. Rafał Zarzecki

SPRAWDZAJĄCY:
mgr inż. Radosław Chudaś
NR. UPR.: LUB/0343/PWBE/18

FAZA PROJEKTU:
PROJEKT WYKONAWCZY

NAZWA RYSUNKU:

Numer rysunku:
PW-PIK-SCH-604

UWAGI:

Projekt chroniony prawem autorskim Rozpatrywać łącznie z projektem