




TABLICA SA BMS 01A
BUDYNEK A

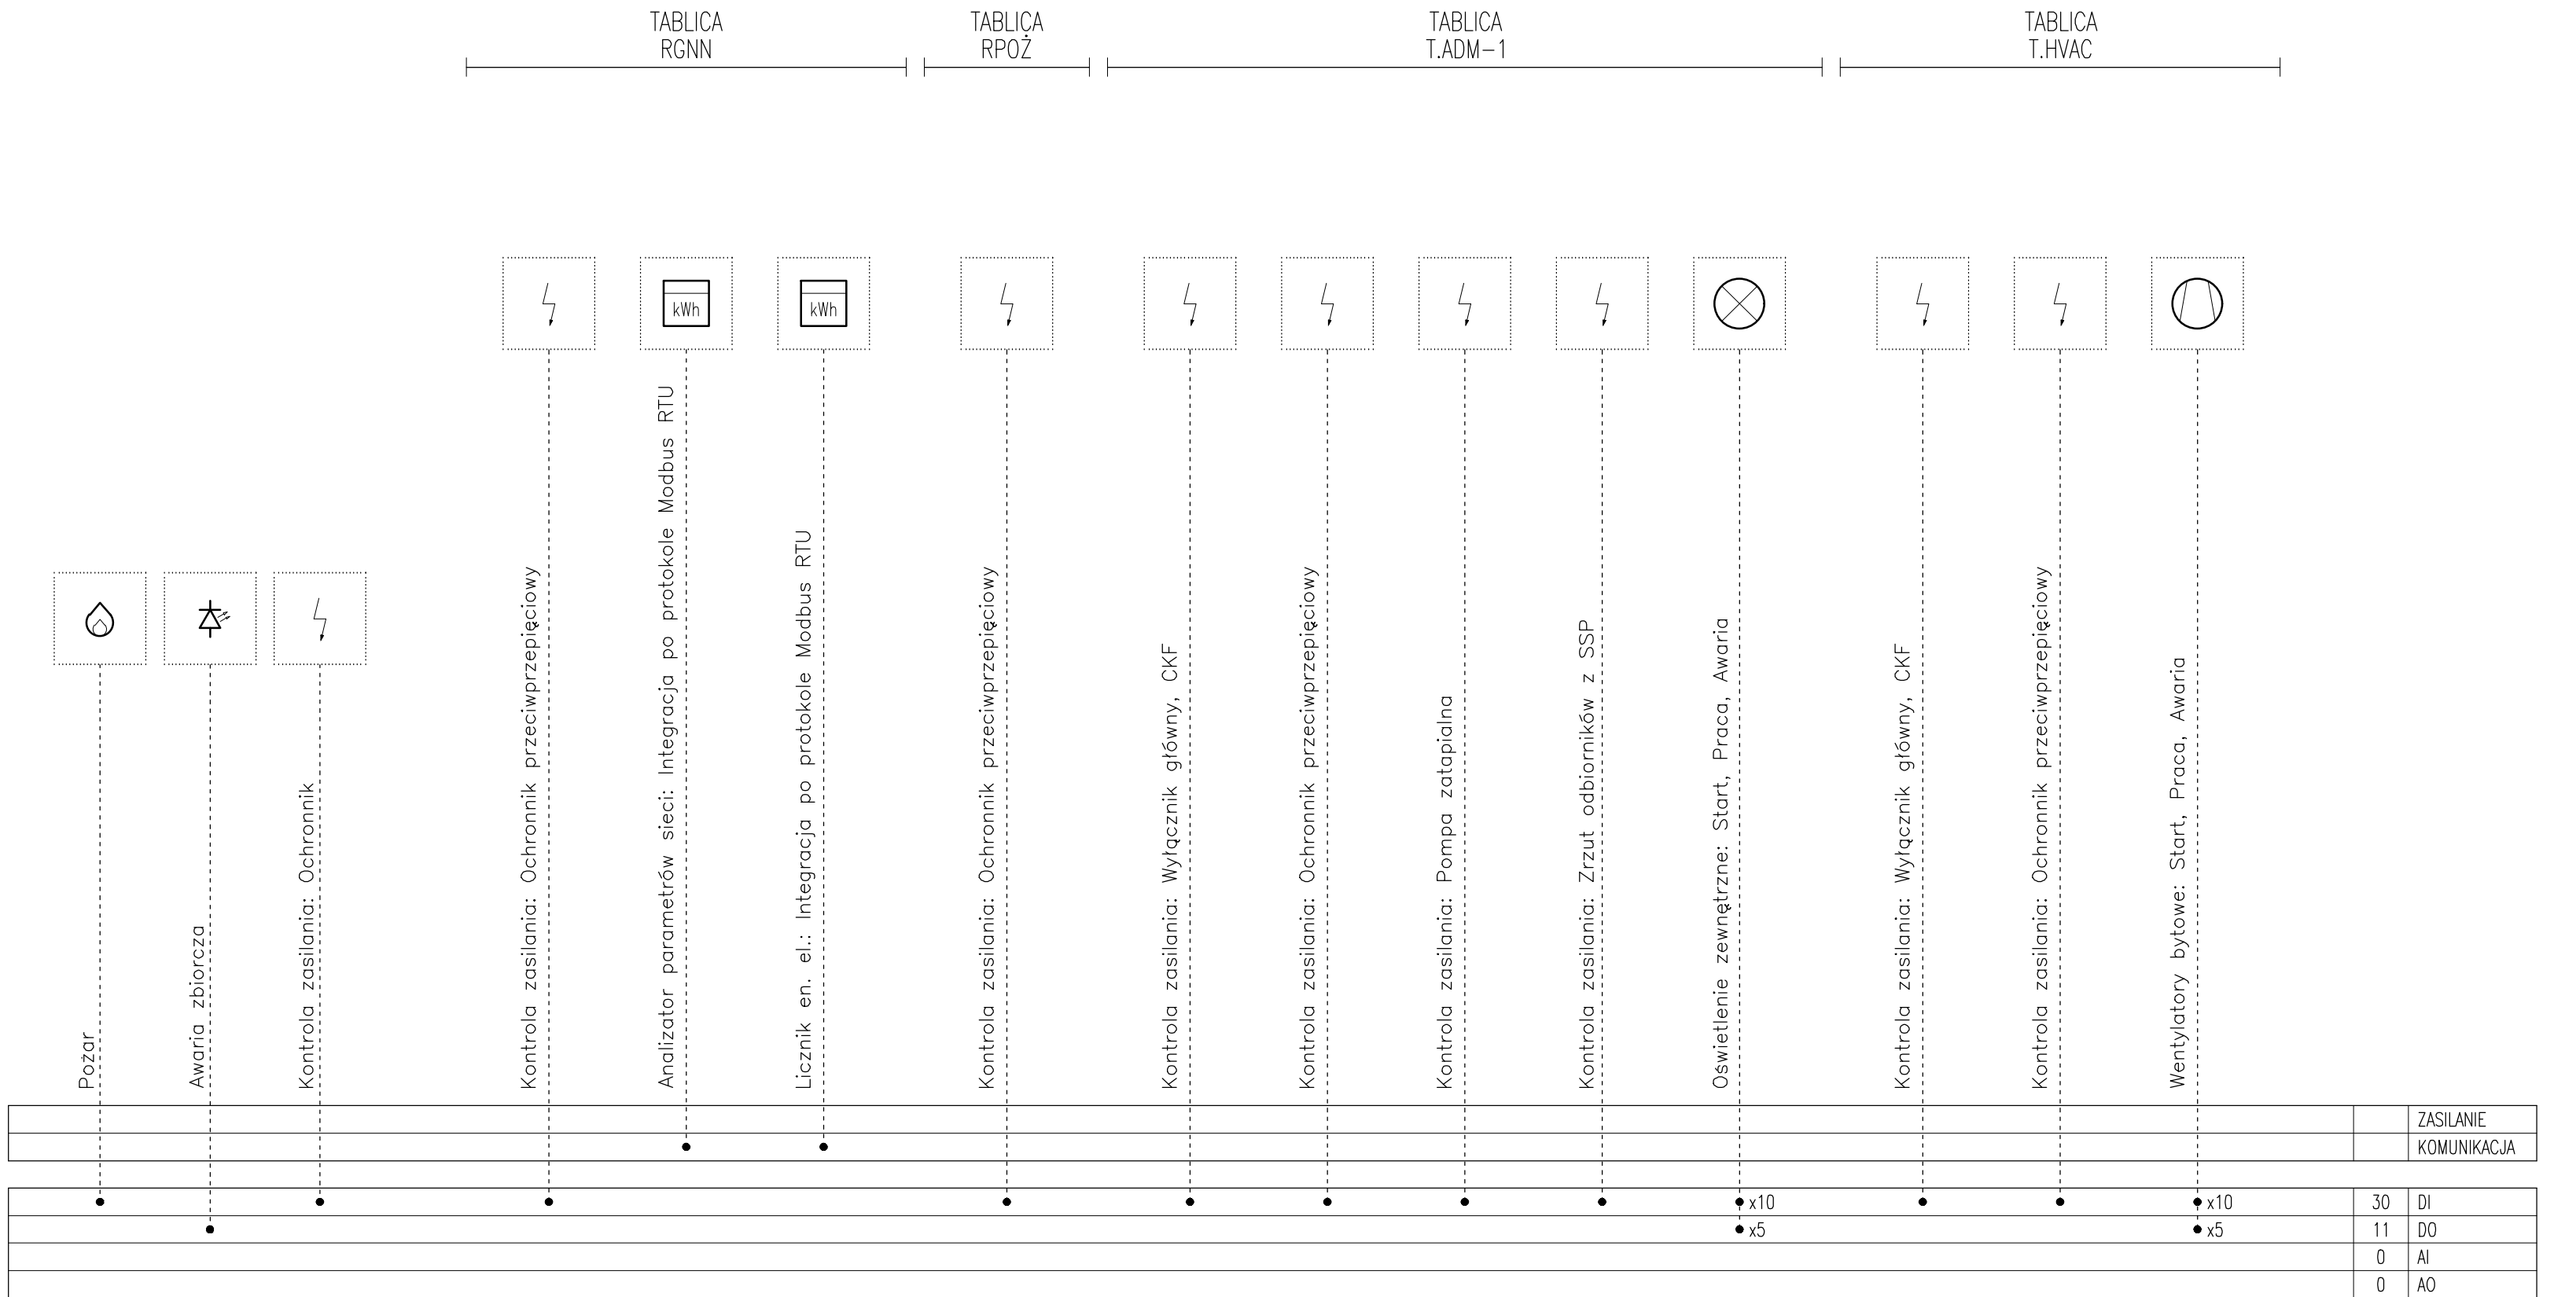


TABLICA SA BMS 01A
BUDYNEK A

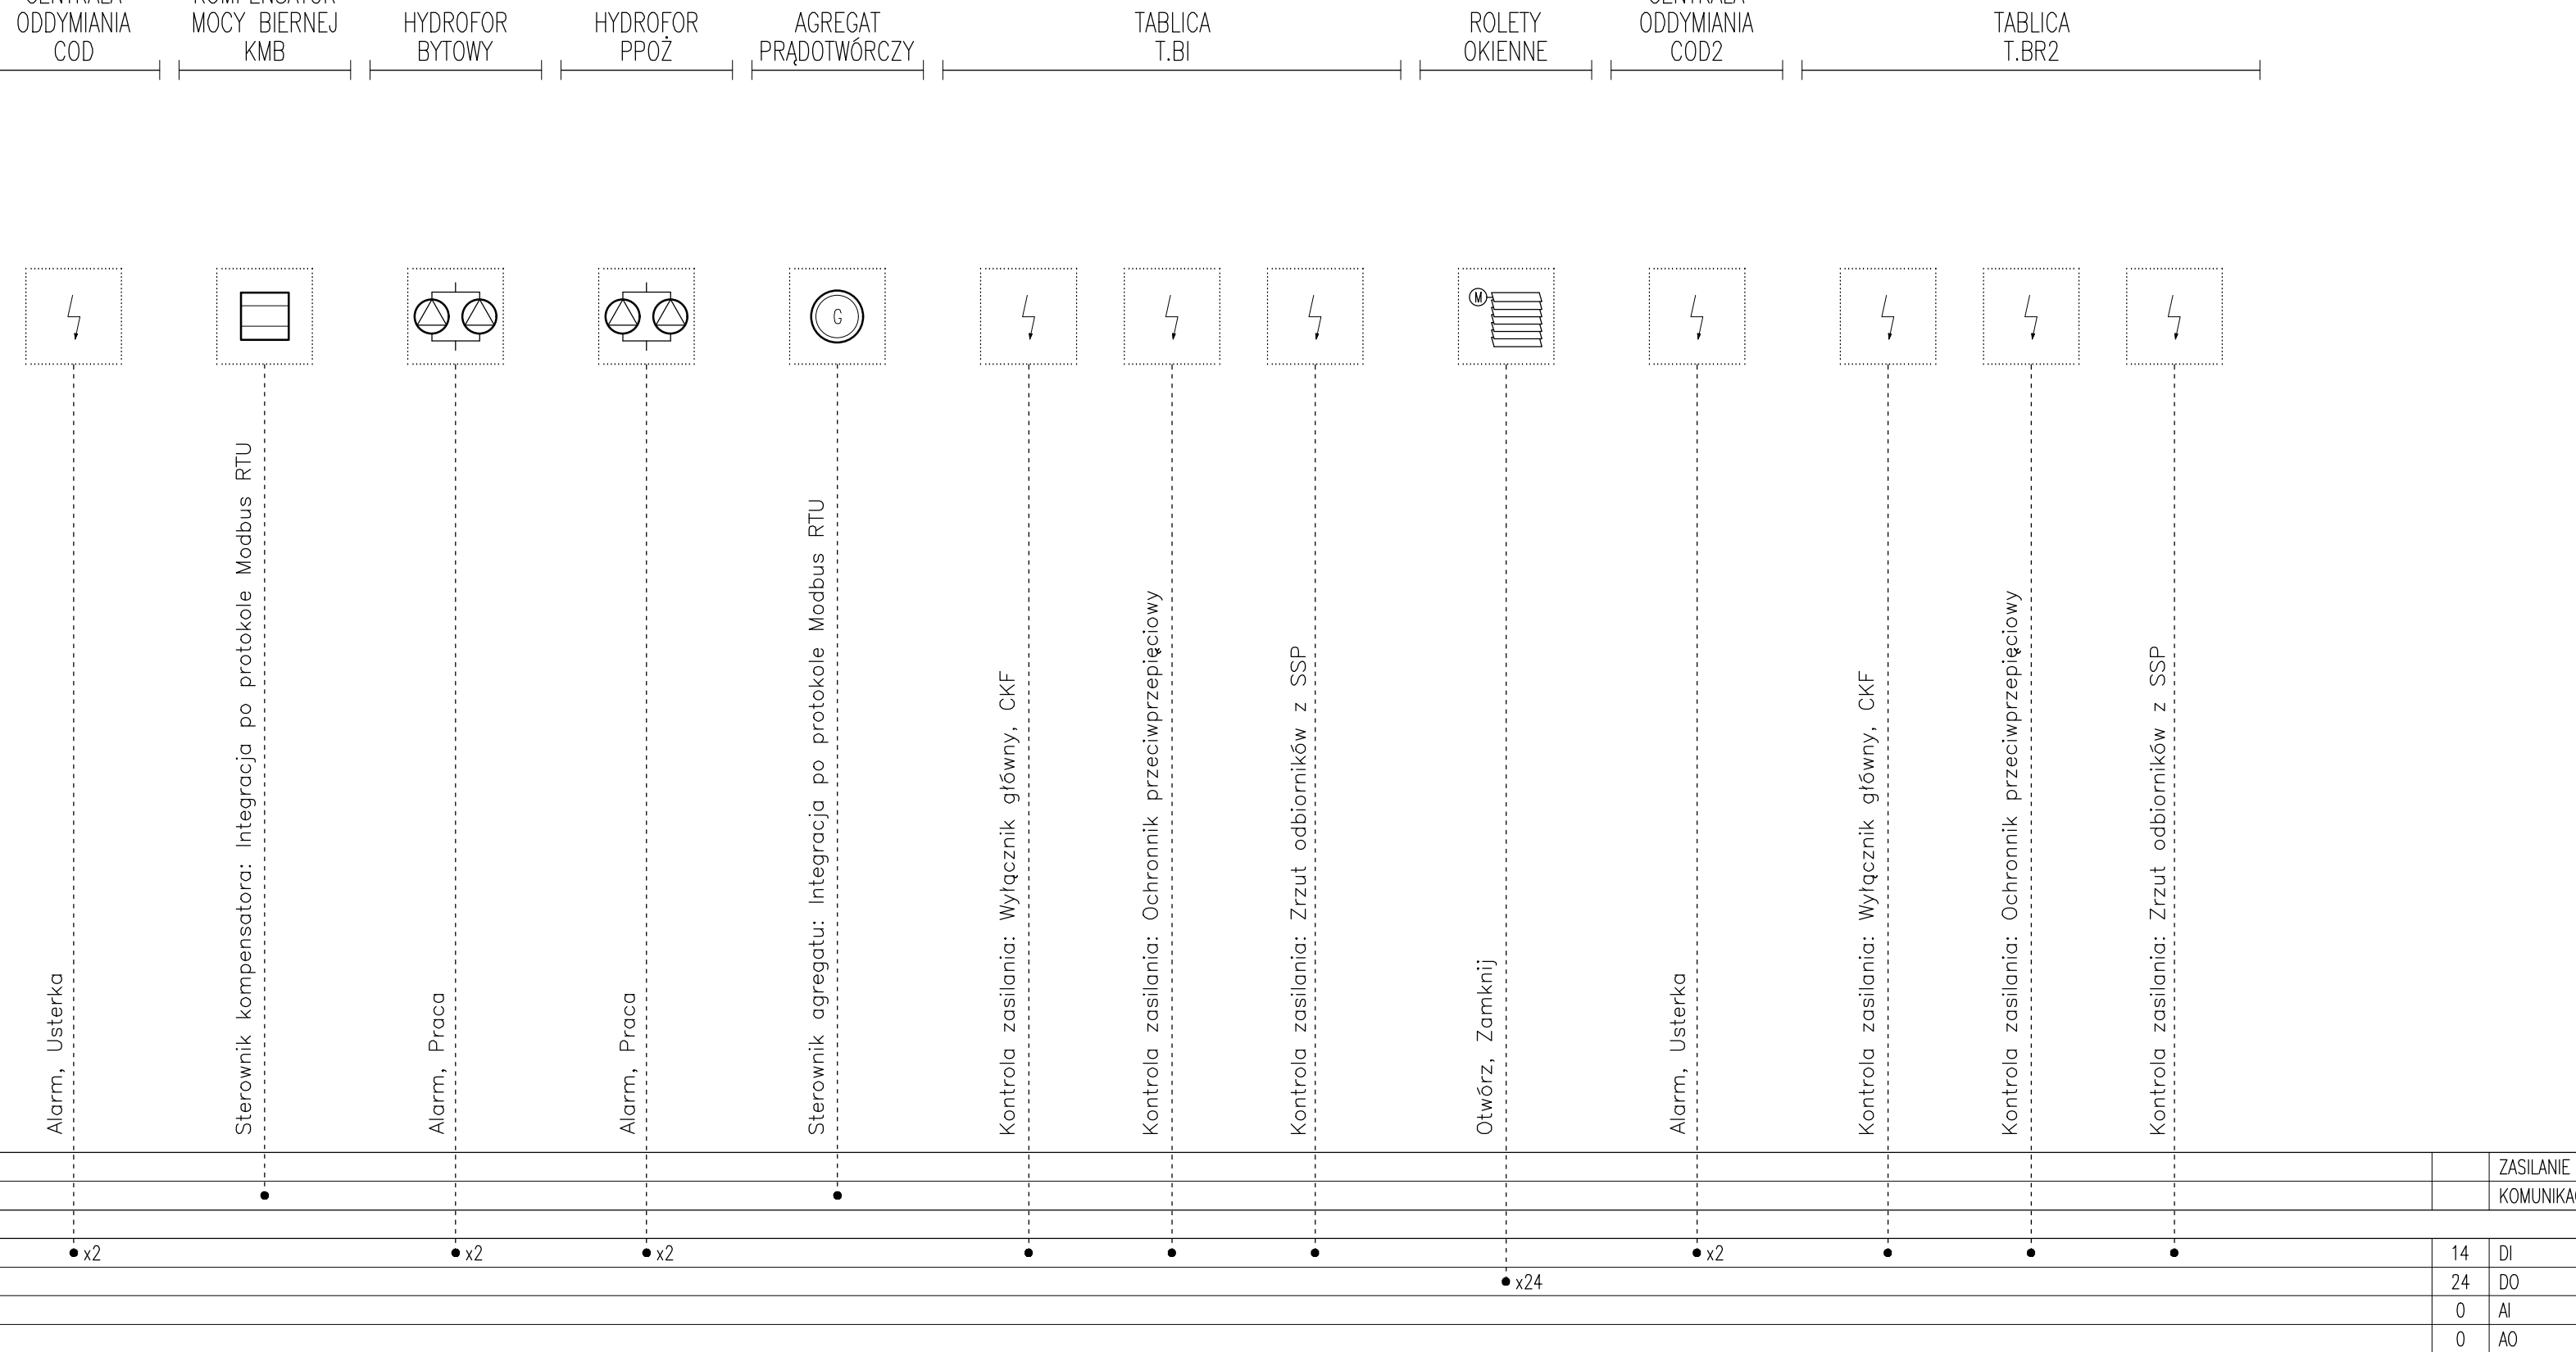


TABLICA SA BMS 01A
BUDYNEK A

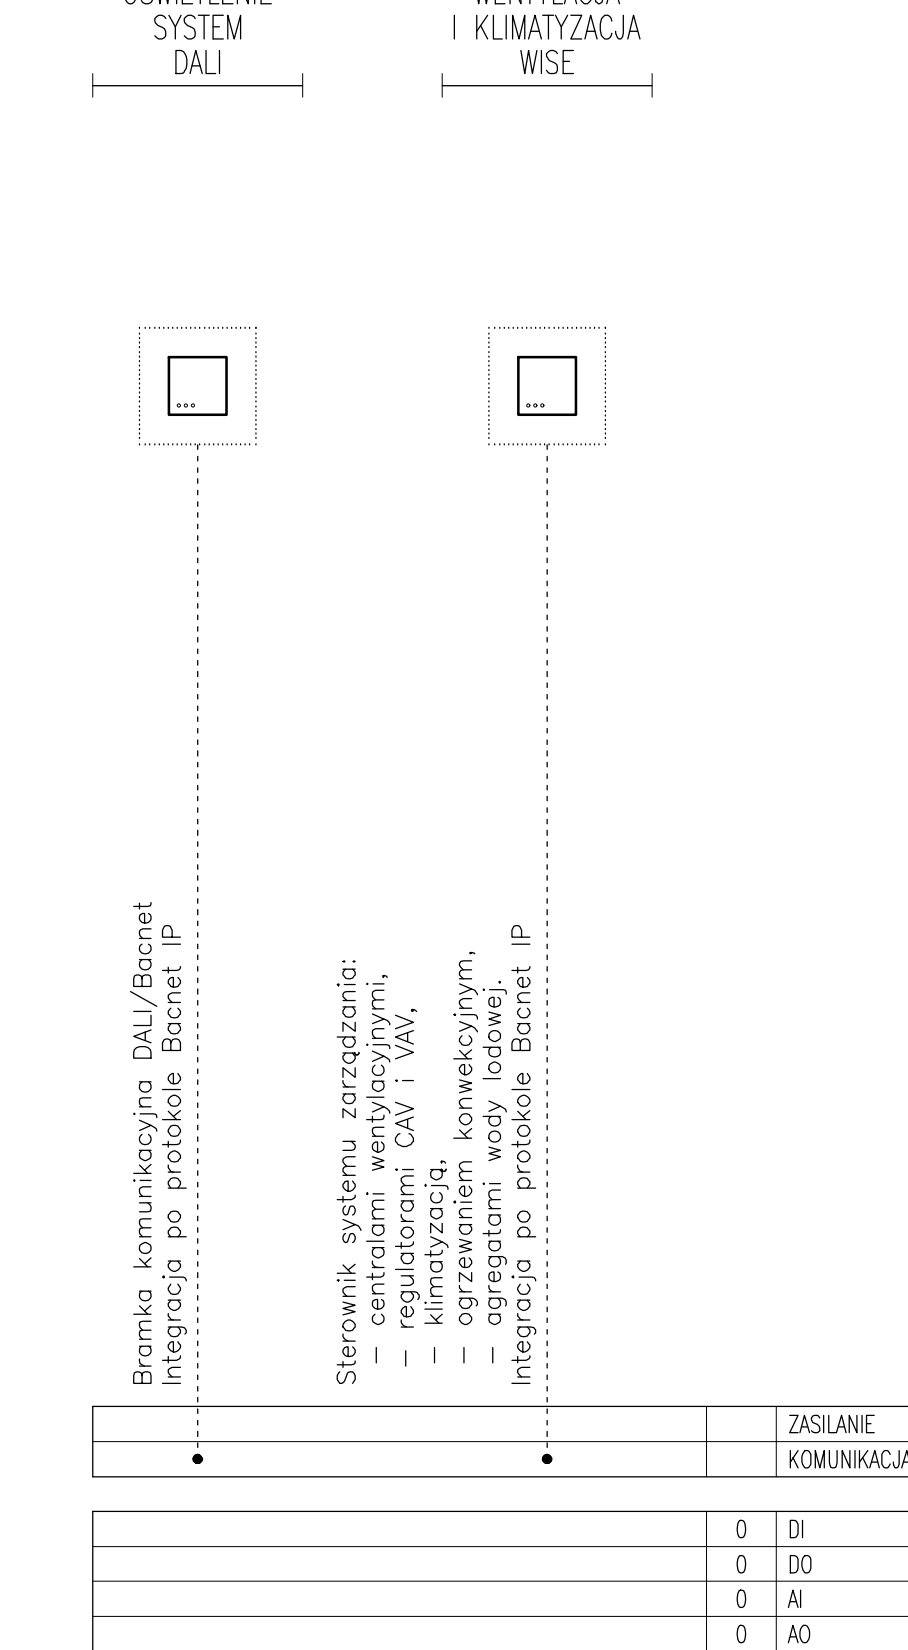

TABLICA SA BMS 01A
BUDYNEK B

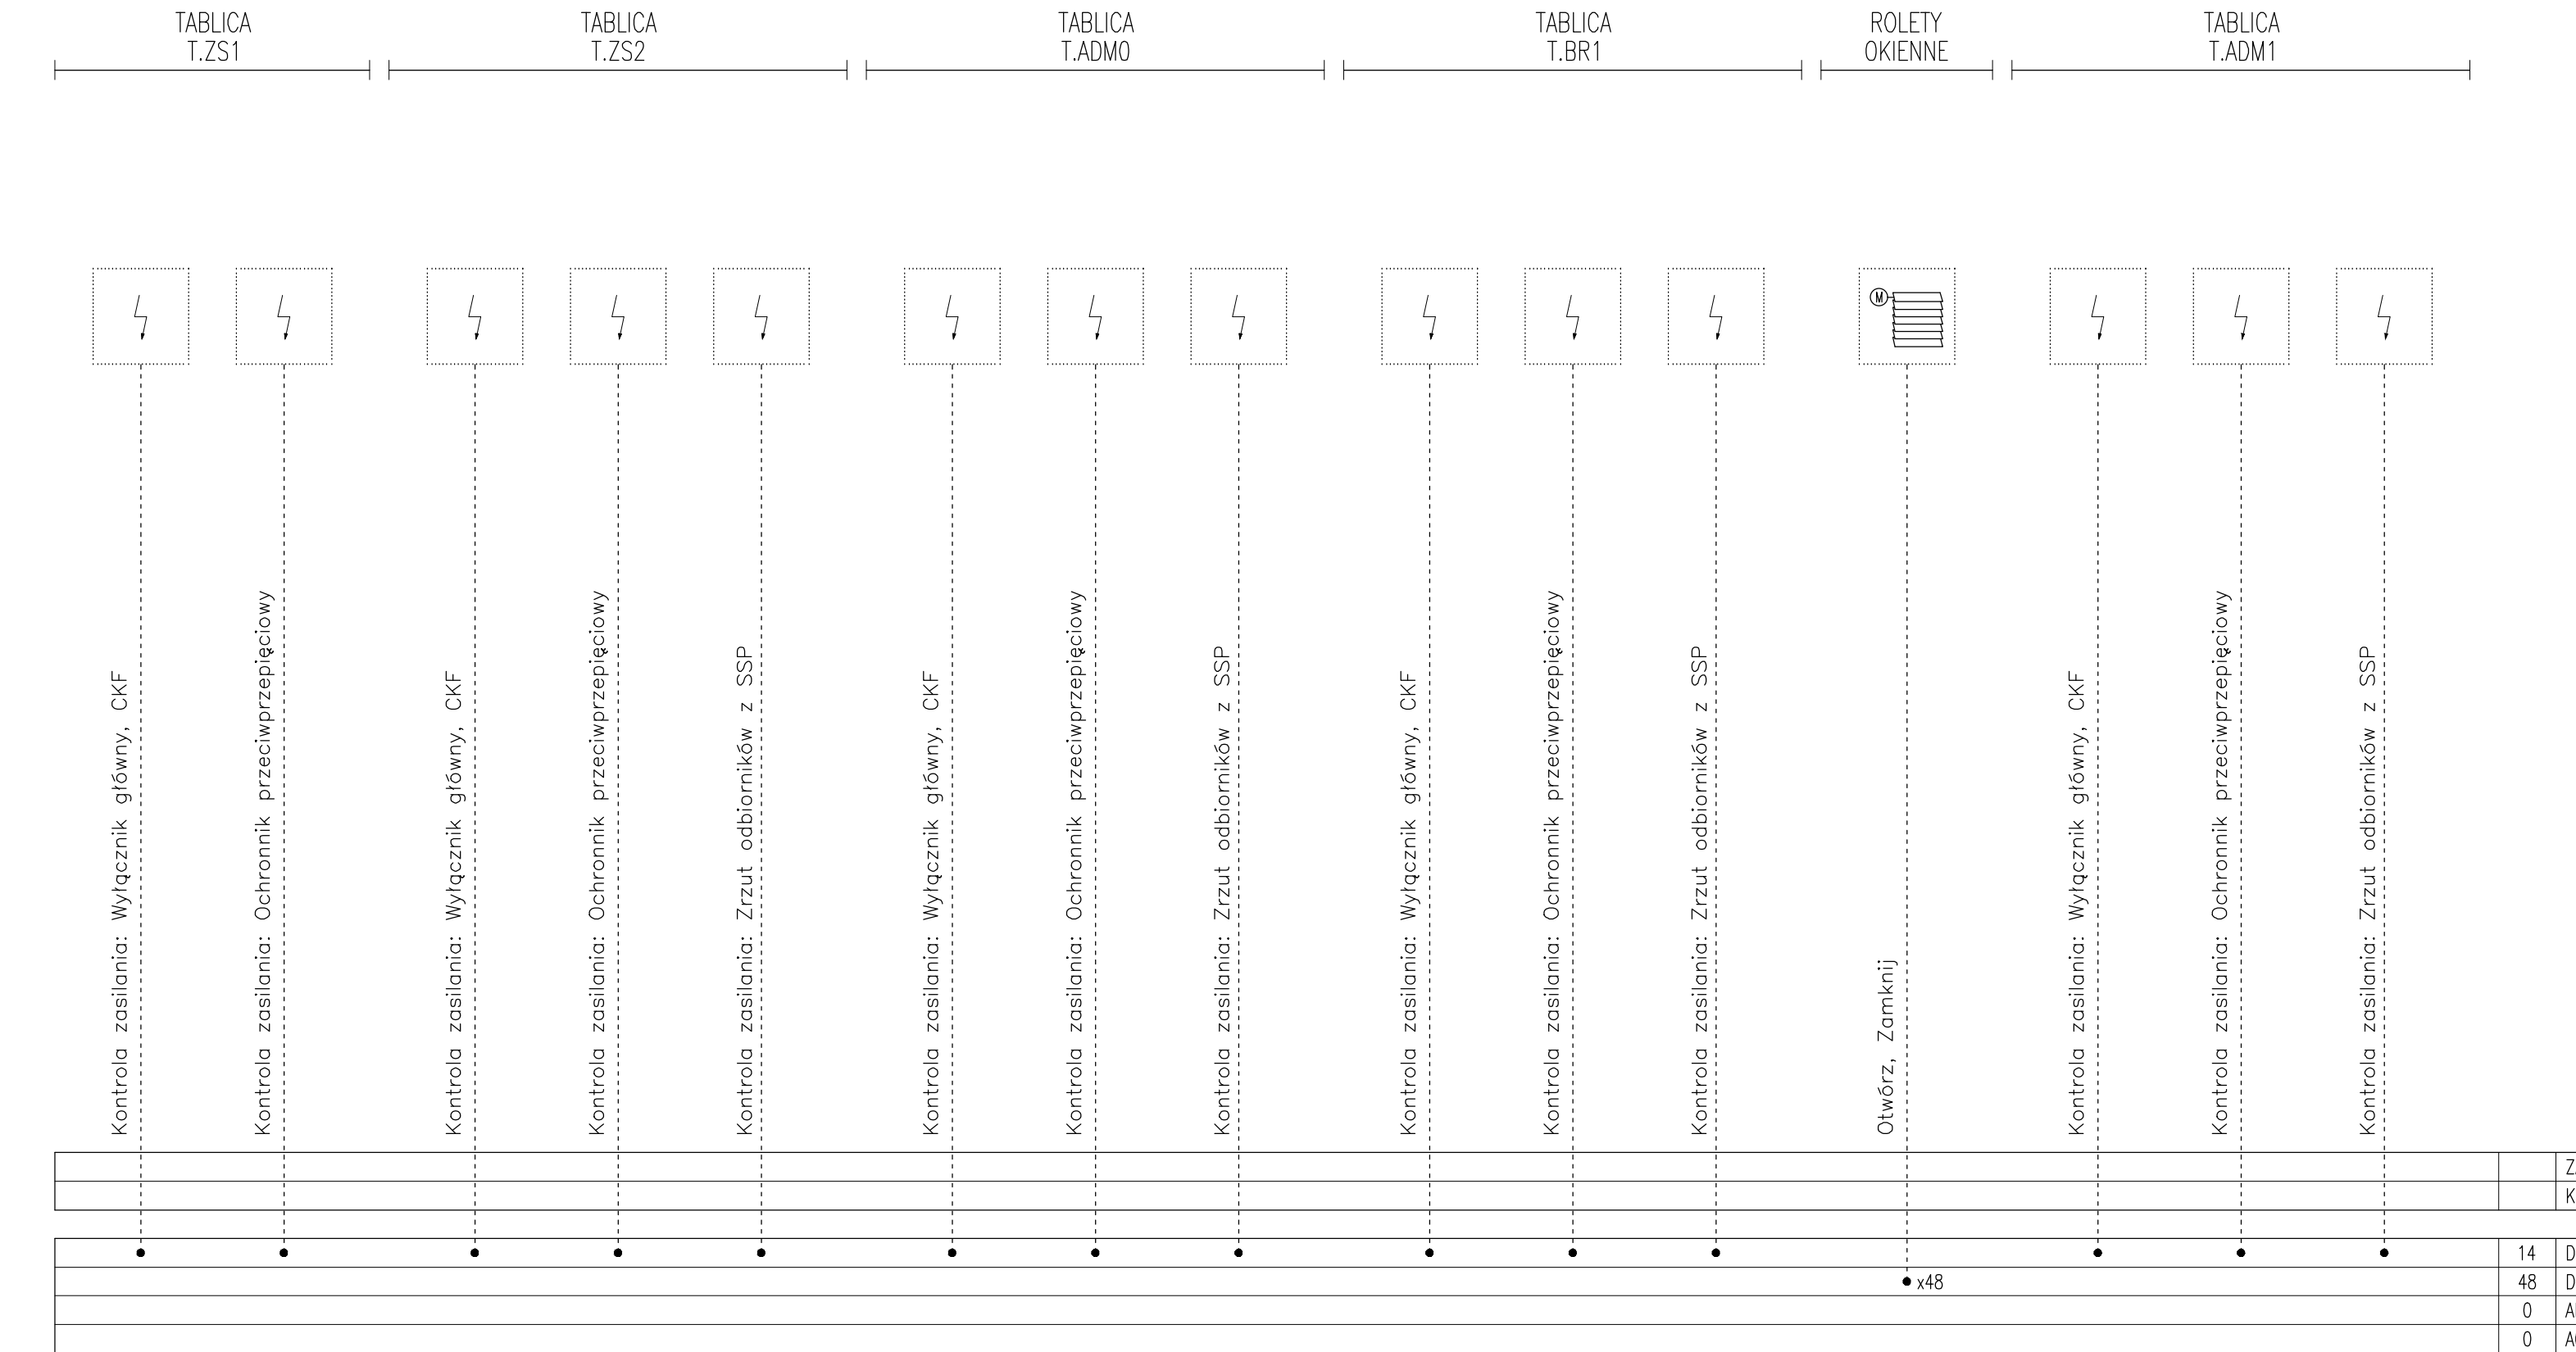

TABLICA SA BMS 01A
BUDYNEK B

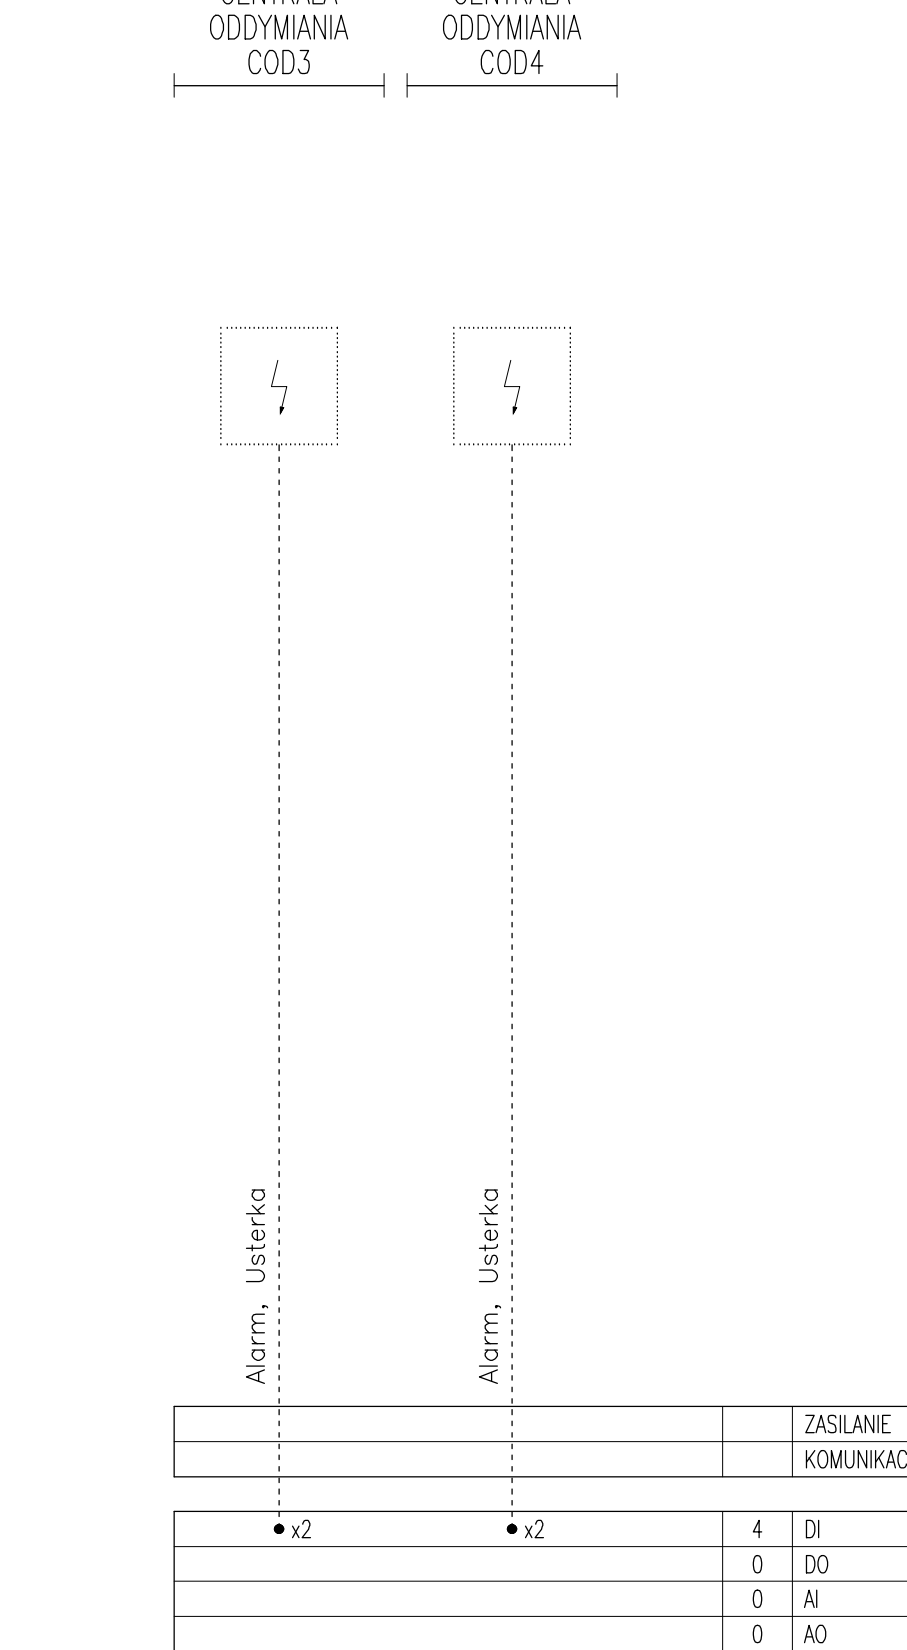

UWAGI OGÓLNE:
1. Rysunek jest objęty prawami autorskimi i nie może być używany czy reprodukowany w całości lub w części bez pisemnej zgody właściciela.
2. Niniejszy rysunek stanowi część dokumentacji wykonawczej. Należy rozpatrywać go łącznie ze wszystkimi elementami projektu.

PROJEKT
WYKONAWCZY

Numer projektu: 0122

Nazwa projektu: Budowa Powiatowej Instytucji Kultury wraz z infrastrukturą towarzyszącą przy ul. Piotra Wysockiego w Warszawie

Adres: ul. Piotra Wysockiego

INWESTOR: Starostwo Powiatowe w Legionowie
Generała Władysława Sikorskiego 11
05-119 Legionowo

JEDNOSTKA PROJEKTOWA:
Jedrak-Kościecha pracownia projektowa
ul. Samuska 16/11
02-072 Warszawa
info@jedrakkościecha.com

PROJEKTANT:
mgr inż. Mariusz Rola
NR. UPR.: LUB.0048.PW.06.01

ZESPÓŁ PROJEKTOWY:
mgr inż. Rola Zdzisław
mgr inż. Piotr Pechalski

SPRAWDZAJĄCY:
mgr inż. Radosław Chabdi
NR. UPR.: LUB.0048.PW.06.18

PROJEKT WYKONAWCZY

Nazwa rysunku: BMS tablica 01A

Numer rysunku: PW-PIK-SCH-712

UWAGI:

07.2024

Projekt chroniony prawem autorskim Rozpatrywać łącznie z projektami branżowymi