


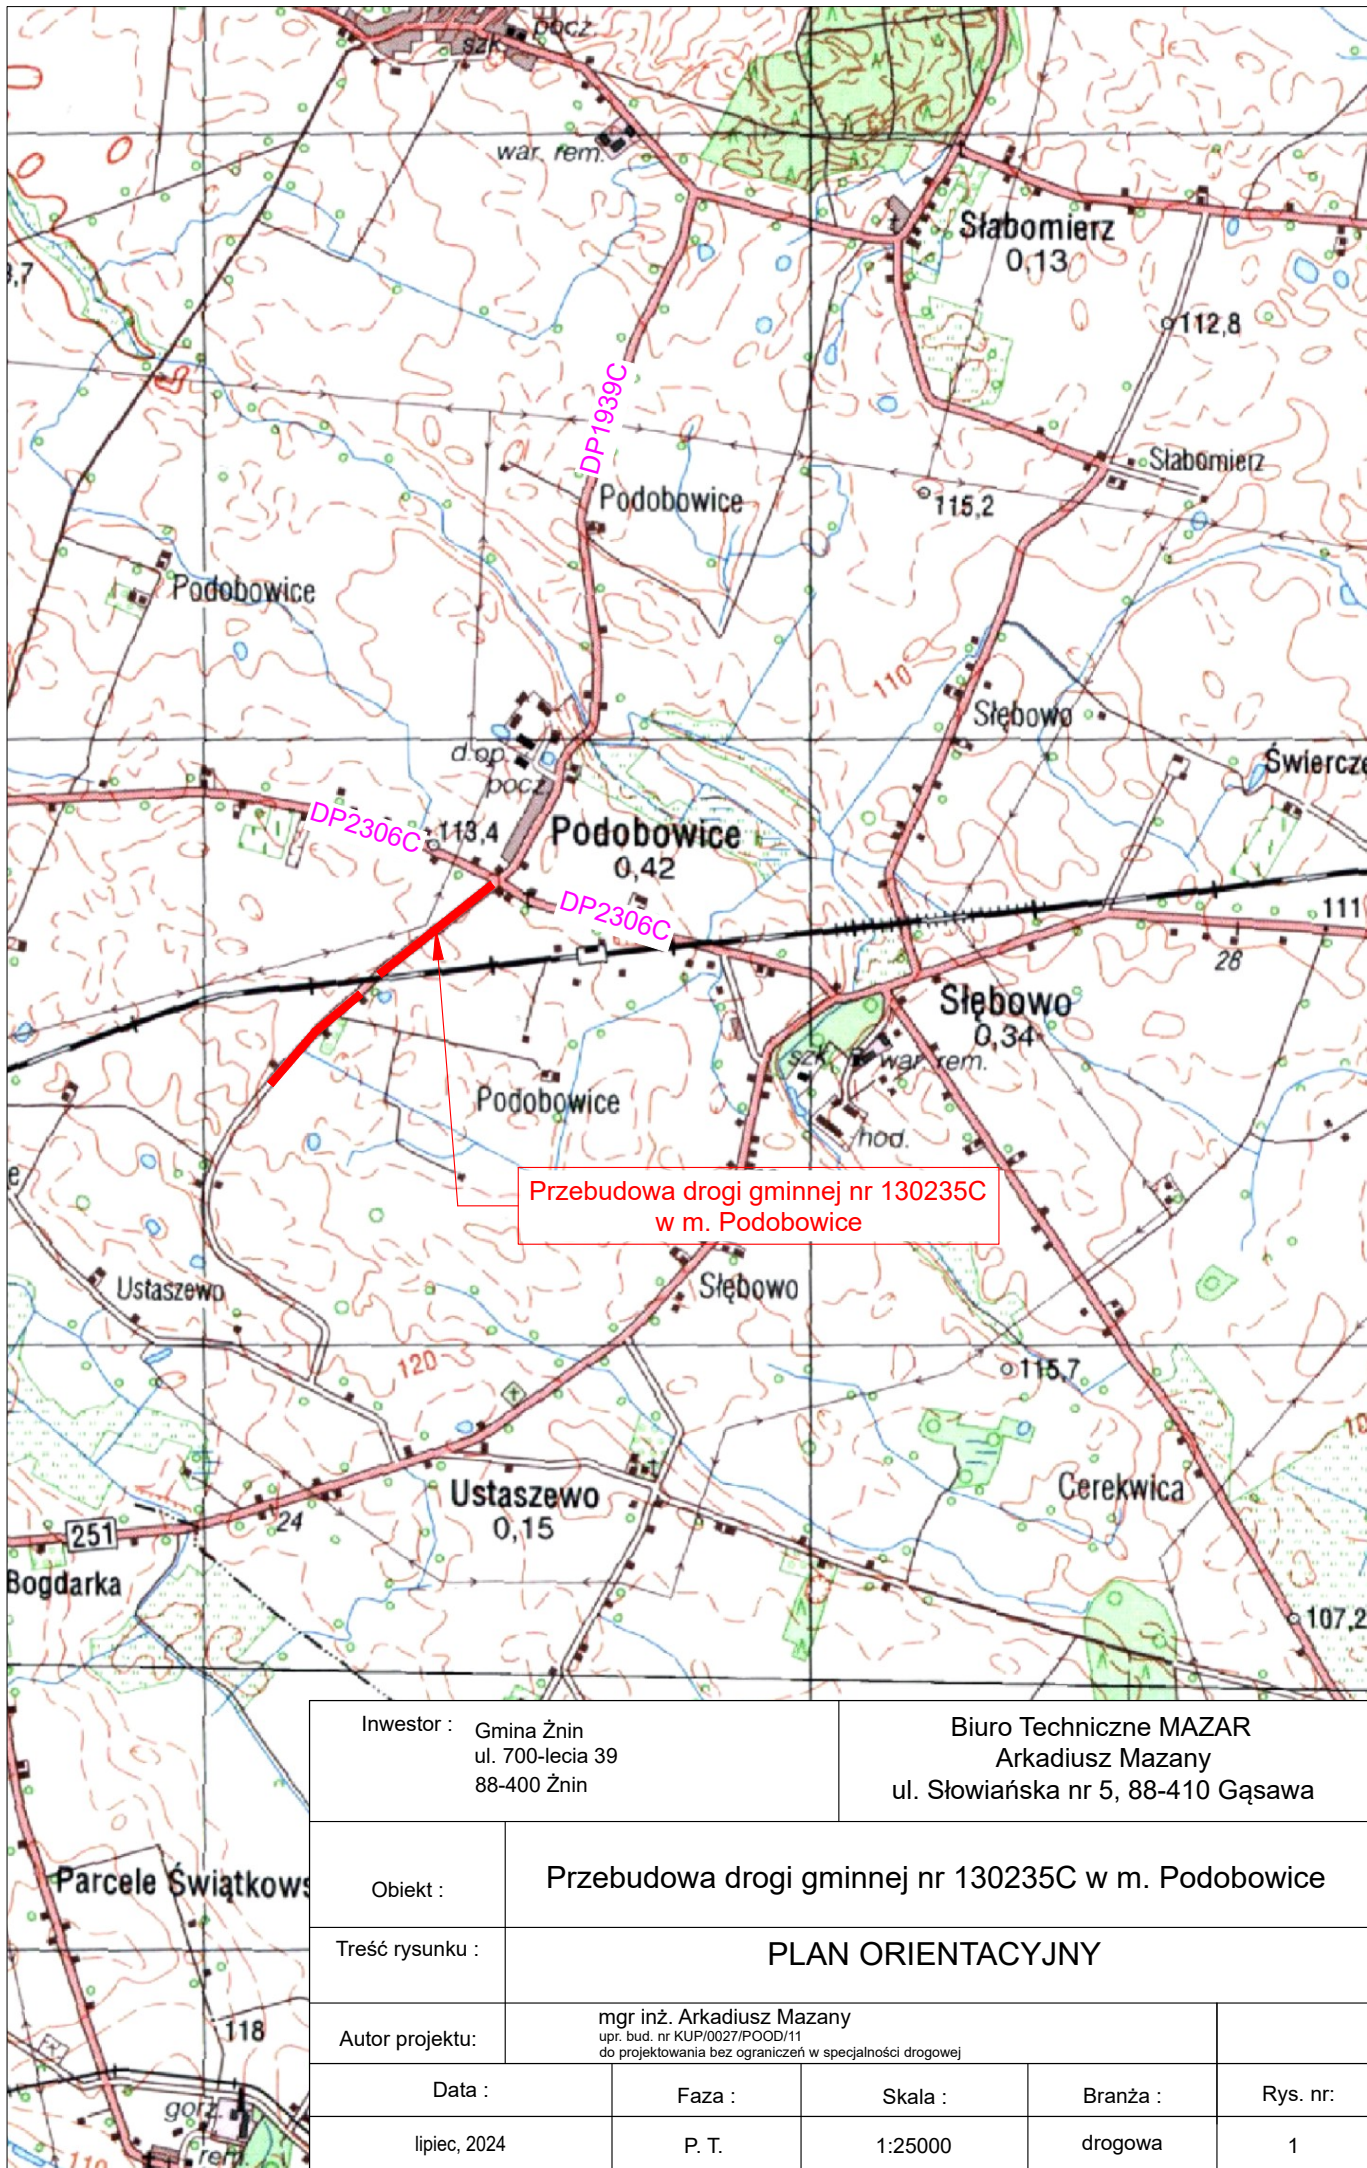

|                                                             |   |                                                                                  |          |          |
|-------------------------------------------------------------|---|----------------------------------------------------------------------------------|----------|----------|
| Inwestor :<br>Gmina Żnin<br>ul. 700-lecia 39<br>88-400 Żnin |   | Biuro Techniczne MAZAR<br>Arkadiusz Mazany<br>ul. Słowiańska nr 5, 88-410 Gąsawa |          |          |
| Obiekt :                                                    | Przebudowa drogi gminnej nr 130235C w m. Podobowice                                                                   |                                                                                  |          |          |
| Treść rysunku :                                             | PLAN ORIENTACYJNY   |                                                                                  |          |          |
| Autor projektu:                                             | mgr inż. Arkadiusz Mazany<br>upr. bud. nr KUP/0027/POOD/11<br>do projektowania bez ograniczeń w specjalności drogowej |                                                                                  |          |          |
| Data :                                                      | Faza :   | Skala :                                                                          | Branża : | Rys. nr: |
| lipiec, 2024                                                | P. T.   | 1:25000                                                                          | drogowa  | 1        |