


MAPA SYTUACYJNA NR EWID. DZ. 23/11, 23/19, 23/20, 23/22, 25, 26,27,29/1, 30, 120
OBR. 0164 TARNÓW UL. MARII SKŁODOWSKIEJ CURIE 1

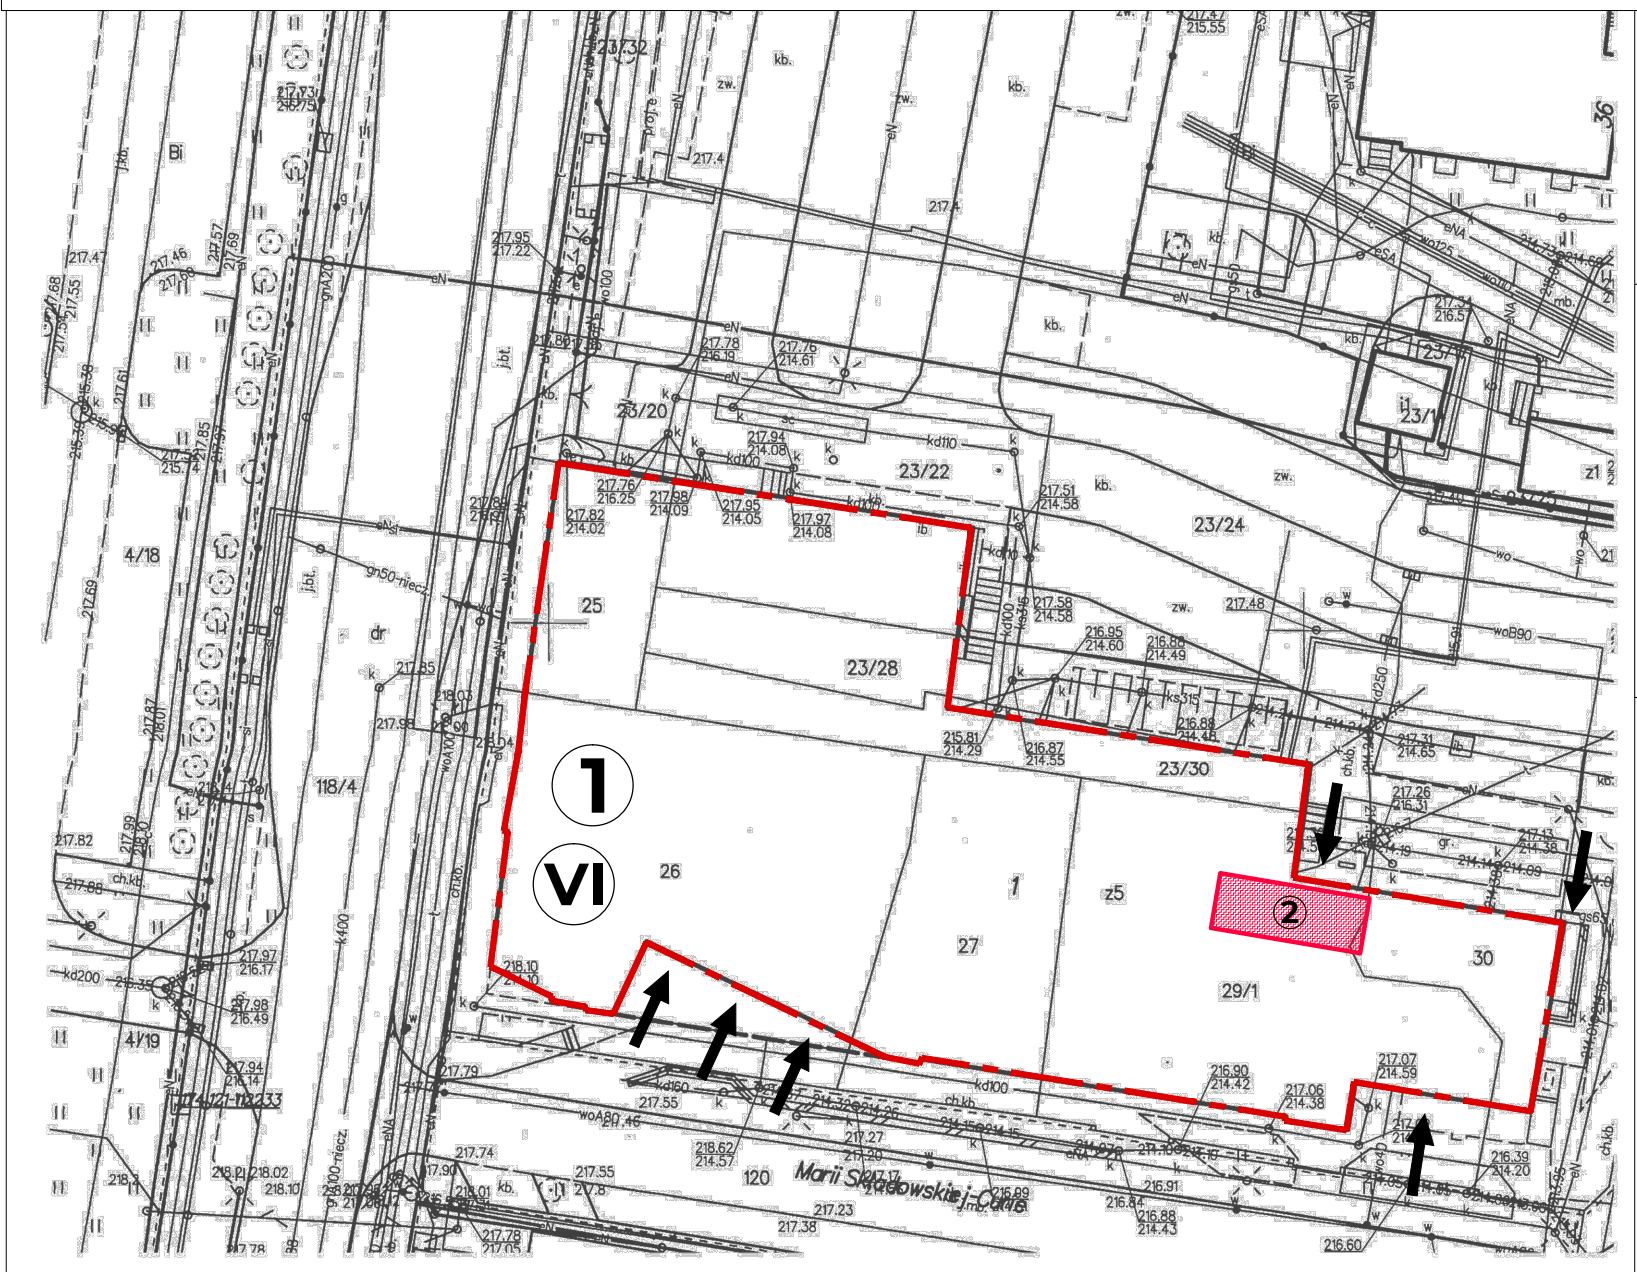

LEGENDA:

- ① BUDYNEK ZAWIERAJĄCY OPRACOWYWANY FRAGMENT
- ② FRAGMENT BUDYNKU OBJĘTY OPRACOWANIEM
- VI INFORMACJA O LICZBIE KONDYGNACJI
- ↑ WEJŚCIA DO BUDYNKU

PRACOWNIA
ARCHITEKTONICZNA

DOMINO

ARCHITEKT MARIA GAJEWSKA
UL. KSIĘŻYCOWA 4 TARNÓW

DATA OPRACOWANIA:

31 PAŹDZIERNIKA
2024

ELEMENT PROJEKTU BUDOWLANEGO:

PROJEKT TECHNICZNY

NAZWA ZAMIERZENIA BUDOWLANEGO:

WYMIANA URZĄDZEŃ
DŹWIGOWYCH W
ISTNIEJĄCYCH SZYBACH
W BUDYNKU ZPS
W TARNOWIE PRZY ULICY
MSC1

TEMAT RYSUNKU:

SYTUACJA

SKALA RYSUNKU:

1:500

IDENTYFIKATORY DZIAŁKI:

DZ. NR 23/11, 23/19, 23/20, 23/22, 25,
26, 27, 29/1, 30, 120 OBR. 0164 TARNÓW
UL. M. SKŁODOWSKIEJ - CURIE 1

AUTOR PROJEKTU:

mgr inż. arch. MARIA GAJEWSKA
uprawnienia do projektowania
bez ograniczeń w specjalności
architektonicznej
BUA-8346/29/89; MP-0178

PODPIS:

SPRAWDZAJĄCA:

mgr inż. arch. MAŁGORZATA
BACIK
uprawnienia do projektowania
bez ograniczeń w specjalności
architektonicznej 293/2000
MP - 0904

PODPIS:


NUMER RYSUNKU:

A.O

WYKAZ POMIESZCZEŃ -PARTER

NUMER POMIESZCZENIE	POW. UŻYTKOWA	POSADZKA
0.1	KLATKA SCHODOWA	28.83
0.2	DŹWIGI	6.10 m ²
RAZEM		34.93 m ²

RYS.1 RZUT HOLU WINDOWEGO NA PARTERZE 1:50

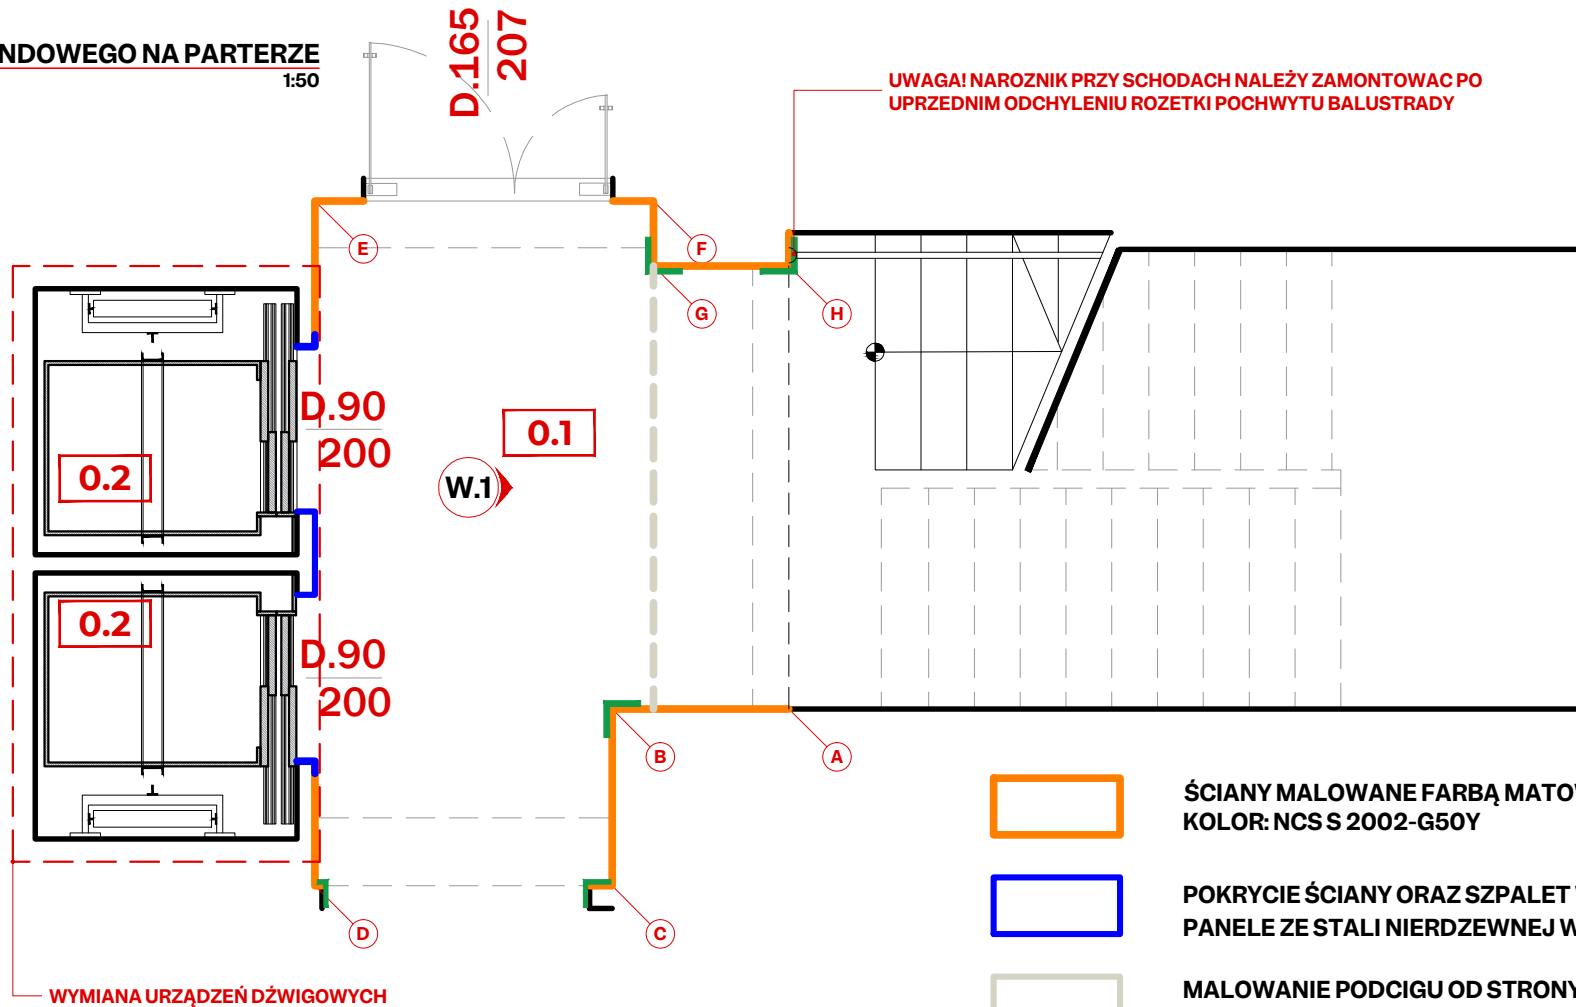


- ŚCIANY MAŁOWANE FARBĄ MATOWĄ, KOLOR: NCS S 2002-G50Y
- POKRYCIE ŚCIANY ORAZ SZPALET WIND PANELE ZE STALI NIERDZEWNEJ WYKOŃCZENIE SATYNOWE
- MAŁOWANIE PODCIGU OD STRONY WIND KOLOR NCS: S1510-Y20R
- ZABEZPIECZENIE NAROŻY ŚCIAN NAROŻNIK SYSTEMOWY OCHRONNY 5X5 cm NA WYSOKOŚĆ W ŚWIECLE POMIESZCZENIA CS SO ACROVYN kolor 100 biały złamany lub równoważne

WYKAZ POMIESZCZEŃ -PIWNICA

NUMER POMIESZCZENIE	POW. UŻYTKOWA	POSADZKA
-0.1	KLATKA SCHODÓW + 1/2 SCHODÓW	18.20 m ²
-0.2	DŹWIGI	6.10 m ²
RAZEM		32.51 m ²

RYS.2 RZUT HOLU WINDOWEGO W PIWNICY 1:50

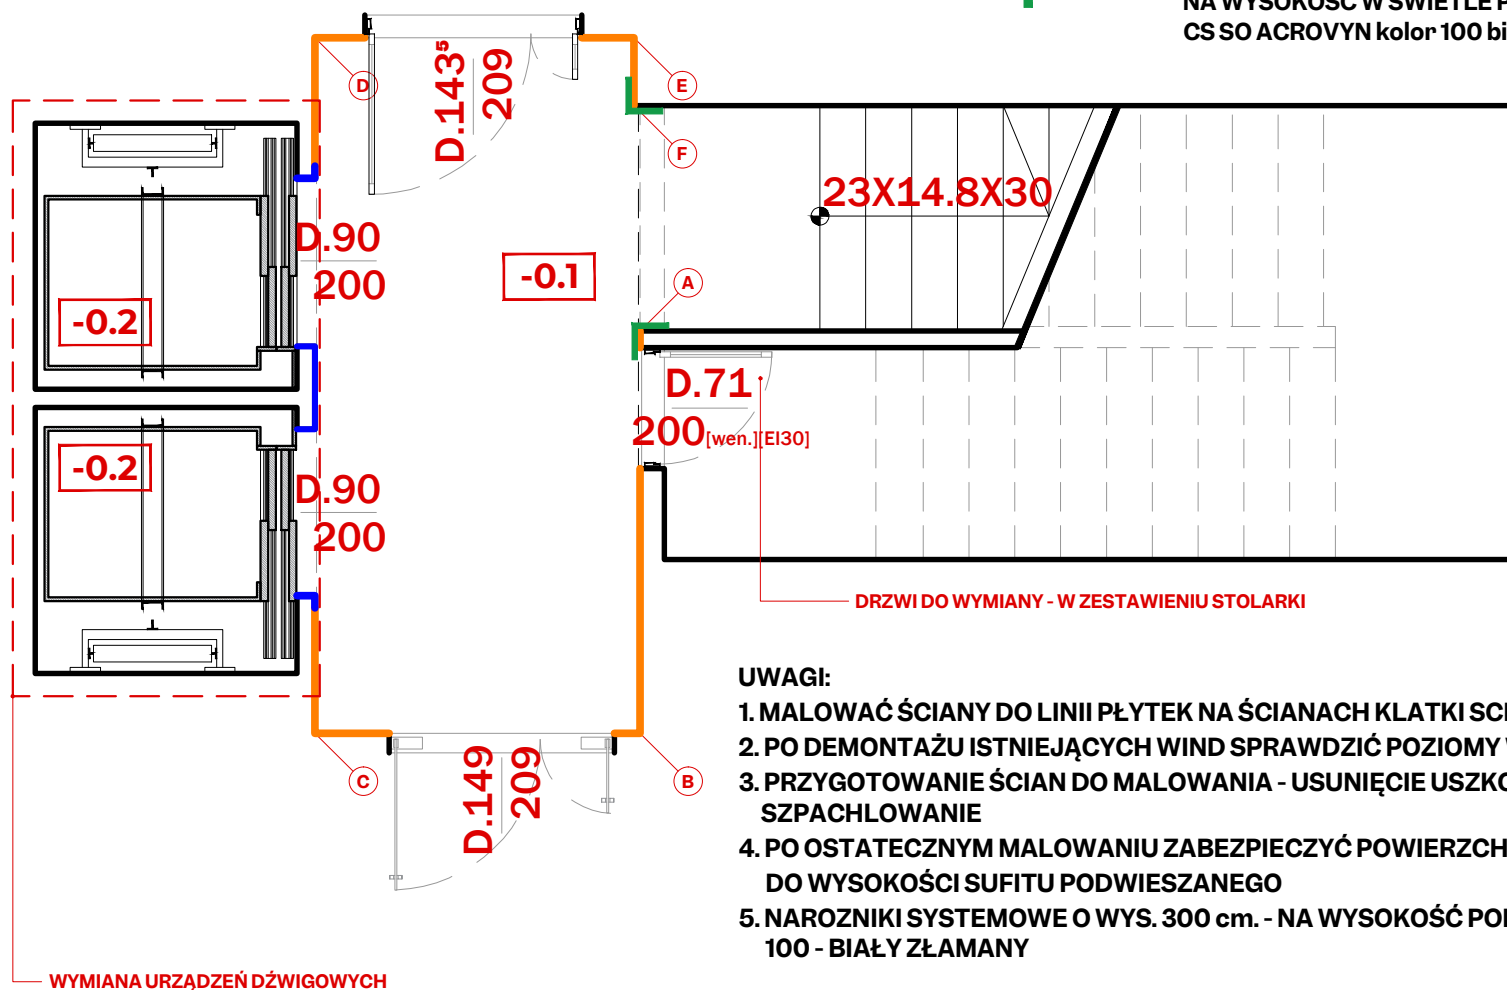

- UWAGI:
- MAŁOWAĆ ŚCIANY DO LINII PŁYTEK NA ŚCIANACH KLATKI SCHODOWEJ
 - PO DEMONTAŻU ISTNIEJĄCYCH WIND SPRAWDZIĆ POZIOMY WYJŚC NA POSZCZEGÓLNYCH PIĘTRACH
 - PRZYGOTOWANIE ŚCIAN DO MAŁOWANIA - USUNIĘCIE USZKODZEŃ, GRUNTOWANIE, GŁADŹ GIPSOWA, SZPACHLOWANIE
 - PO OSTATECZNYM MAŁOWANIU ZABEZPIECZYĆ POWIERZCHNIĘ LAKIEREM BEZBARWNYM MATOWYM DO WYSOKOŚCI SUFITU PODWIESZANEGO
 - NAROŻNIKI SYSTEMOWE O WYS. 300 cm. - NA WYSOKOŚĆ POMIESZCZENIA SZER. 5x5 cm. KOLOR 100 - BIAŁY ZŁAMANY

DOMINO

PRACOWNIA
ARCHITEKTONICZNA

DOMINO

ARCHITEKT MARIA GAJEWSKA
UL. KSIĘŻYCOWA 4 TARNÓW

DATA OPRACOWANIA:

31 PAŹDZIERNIKA
2024

ELEMENT PROJEKTU BUDOWLANEGO:

PROJEKT TECHNICZNY

NAZWA ZAMIERZENIA BUDOWLANEGO:

WYMIANA URZĄDZEŃ
DŹWIGOWYCH W
ISTNIEJĄCYCH SZYBACH
W BUDYNKU ZPS
W TARNOWIE PRZY ULICY
MSC1

TEMAT RYSUNKU:

KOLORYSTYKA ŚCIAN
I NAROŻNIKI PIWNICA
I PARTER

SKALA RYSUNKU:

1:50

IDENTYFIKATORY DZIAŁKI:

DZ. NR 23/11, 23/19, 23/20, 23/22, 25,
26, 27, 29/1, 30, 120 OBR. 0164 TARNÓW
UL. M. SKŁODOWSKIEJ - CURIE 1

AUTOR PROJEKTU:

mgr inż. arch. MARIA GAJEWSKA
uprawnienia do projektowania
bez ograniczeń w specjalności
architektonicznej
BUA-8346/29/89; MP-0178

PODPIS:

SPRAWDZAJĄCA:

mgr inż. arch. MAŁGORZATA
BACIK
uprawnienia do projektowania
bez ograniczeń w specjalności
architektonicznej 293/2000
MP - 0904

PODPIS:

NUMER RYSUNKU:


A.1

RYS.3 RZUT HOLU WINDOWEGO NA PIERWSZYM PIĘTRZE

1:50

WYKAZ POMIESZCZEŃ - PIERWSZE PIĘTRO

NUMER POMIESZCZENIE	POW. UŻYTKOWA	POSADZKA
1.1	KLATKA SCHODOWA	28.76
1.2	DŹWIGI	6.10 m ²
RAZEM		34.86 m ²

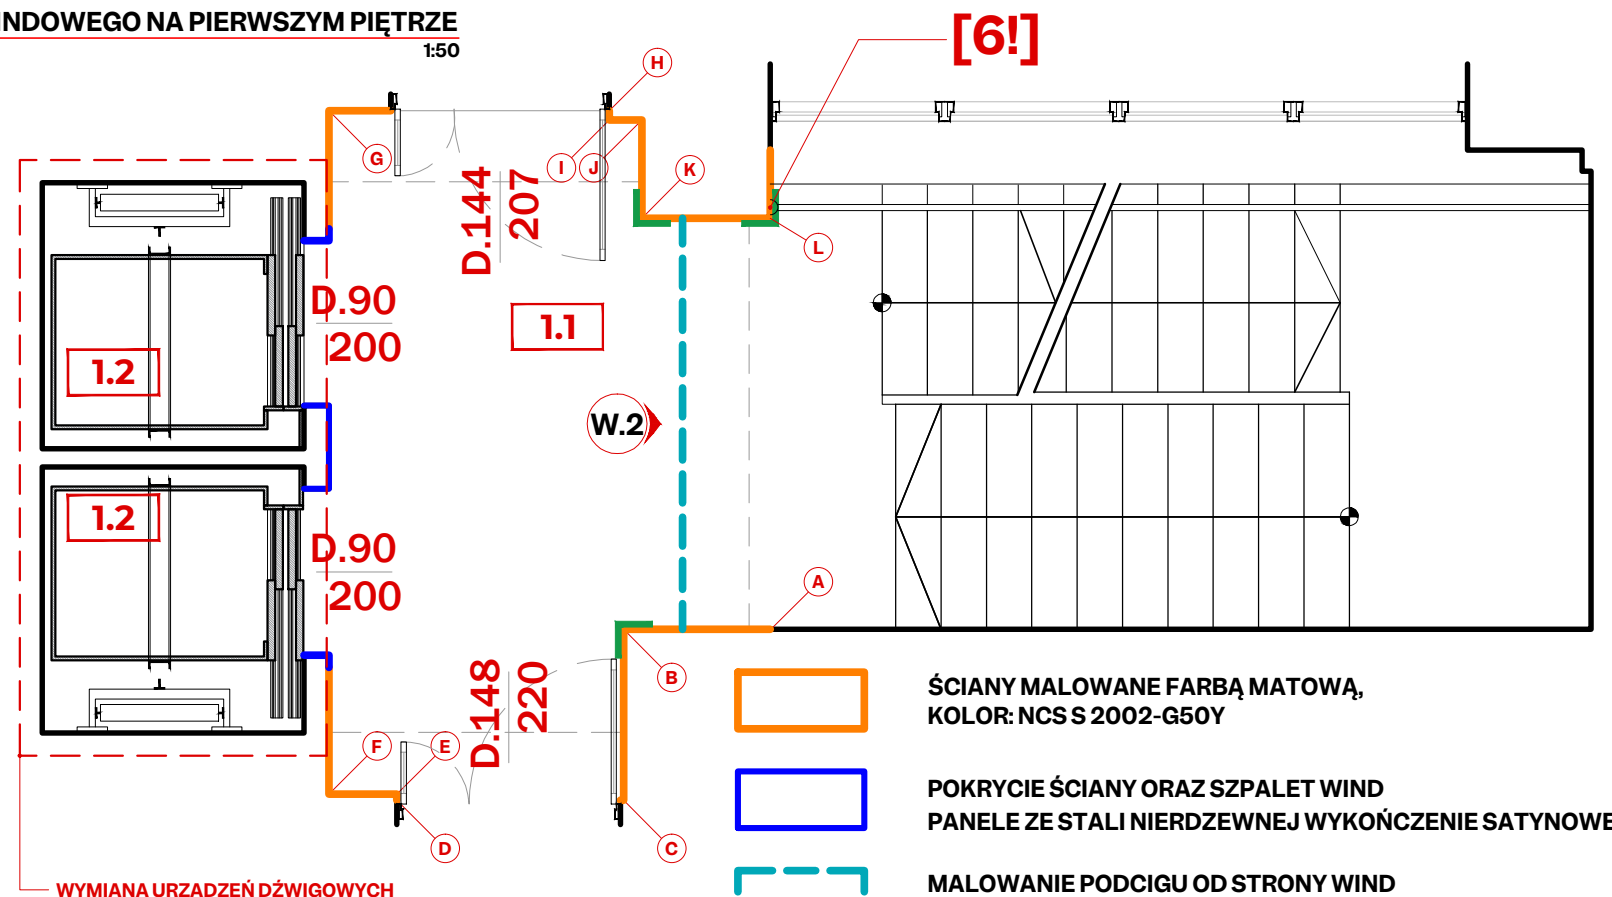


RYS.4 RZUT HOLU WINDOWEGO NA DRUGIM PIĘTRZE

1:50

WYKAZ POMIESZCZEŃ - DRUGIE PIĘTRO

NUMER POMIESZCZENIE	POW. UŻYTKOWA	POSADZKA
2.1	KLATKA SCHODOWA	28.76
2.2	DŹWIGI	6.10 m ²
RAZEM		34.86 m ²

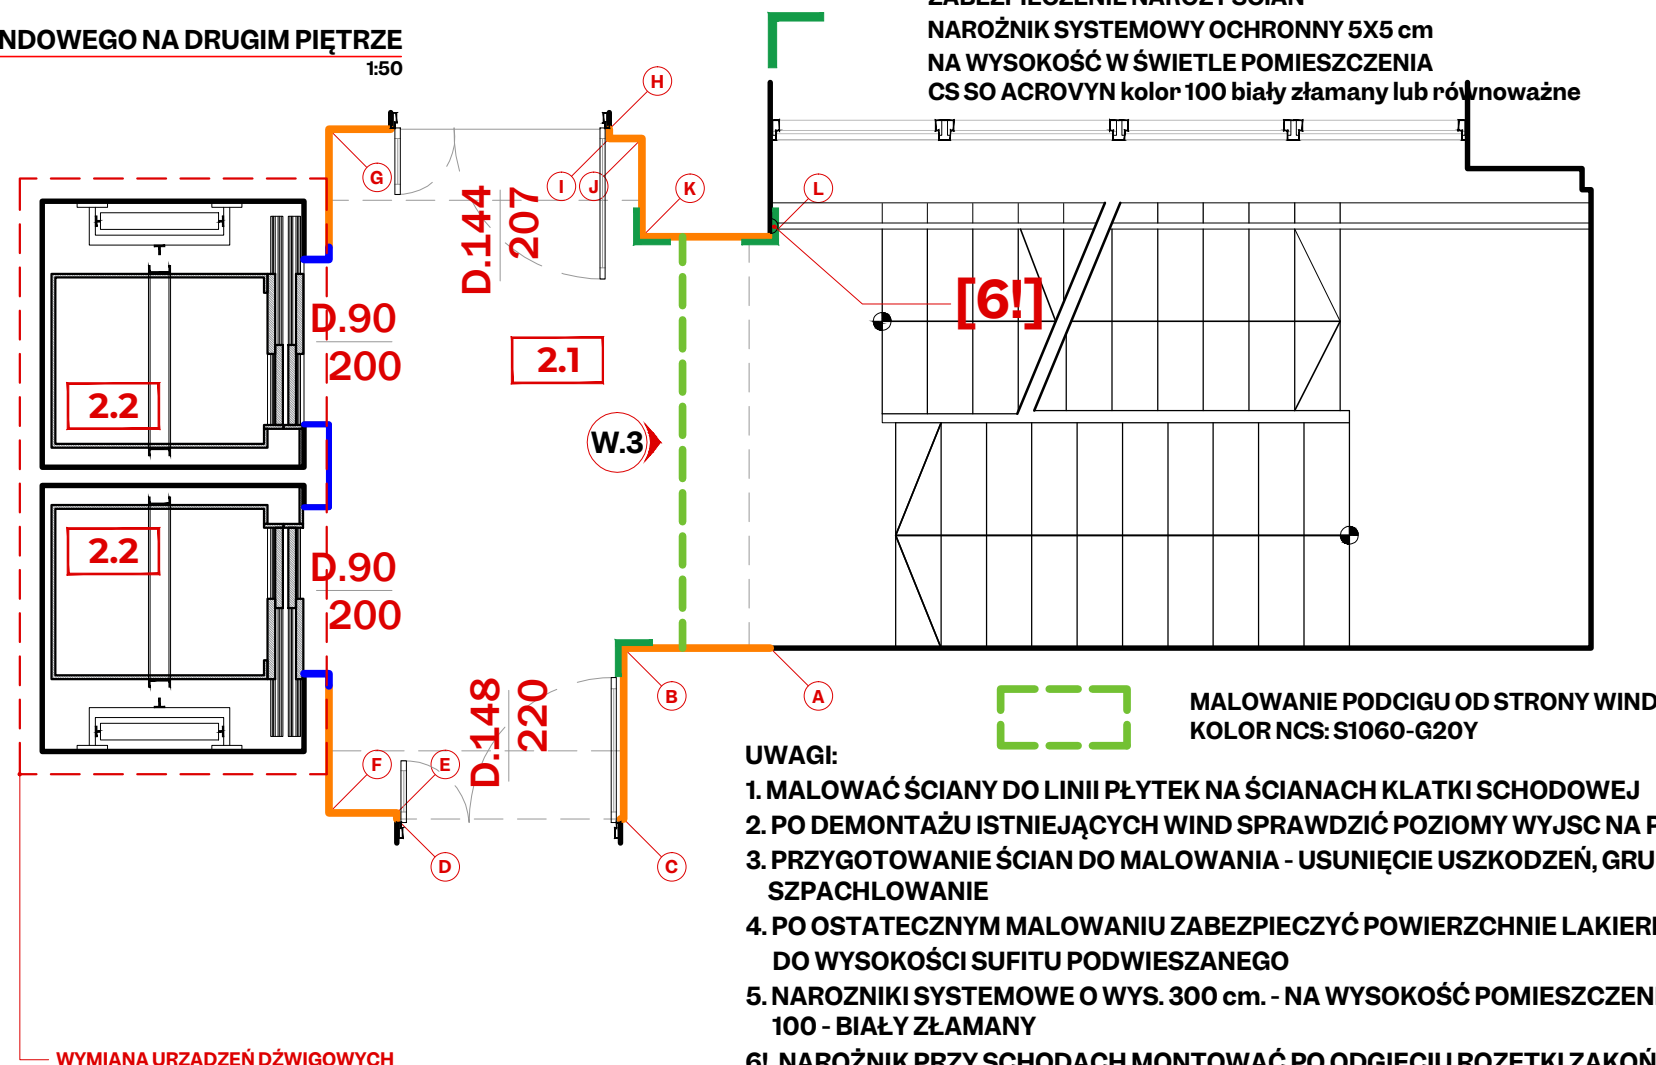

UWAGI:

1. MALOWAĆ ŚCIANY DO LINII PŁYTEK NA ŚCIANACH KLATKI SCHODOWEJ
2. PO DEMONTAŻU ISTNIEJĄCYCH WIND SPRAWDZIĆ POZIOMY WYJŚC NA POSZCZEGÓLNYCH PIĘTRACH
3. PRZYGOTOWANIE ŚCIAN DO MALOWANIA - USUNIĘCIE USZKODZEŃ, GRUNTOWANIE, GŁADŹ GIPSOWA, SZPACHLOWANIE
4. PO OSTATECZNYM MALOWANIU ZABEZPIECZYĆ POWIERZCHNIĘ LAKIEREM BEZBARWNYM MATOWYM DO WYSOKOŚCI SUFITU PODWIESZANEGO
5. NAROŻNIKI SYSTEMOWE O WYS. 300 cm. - NA WYSOKOŚĆ POMIESZCZENIA SZER. 5x5 cm. KOLOR 100 - BIAŁY ZŁAMANY
- 6!. NAROŻNIK PRZY SCHODACH MONTOWAĆ PO ODGIĘCIU ROZETKI ZAKOŃCZENIA POCHWYTU BALUSTRADY


RYS.5

RZUT HOLU WINDOWEGO NA TRZECIM PIĘTRZE

1:50

WYKAZ POMIESZCZEŃ - TRZECIE PIĘTRO

NUMER POMIESZCZENIE	POW. UŻYTKOWA	POSADZKA
3.1	KLATKA SCHODOWA	28.76
3.2	DŹWIGI	6.10 m ²
RAZEM		34.86 m ²

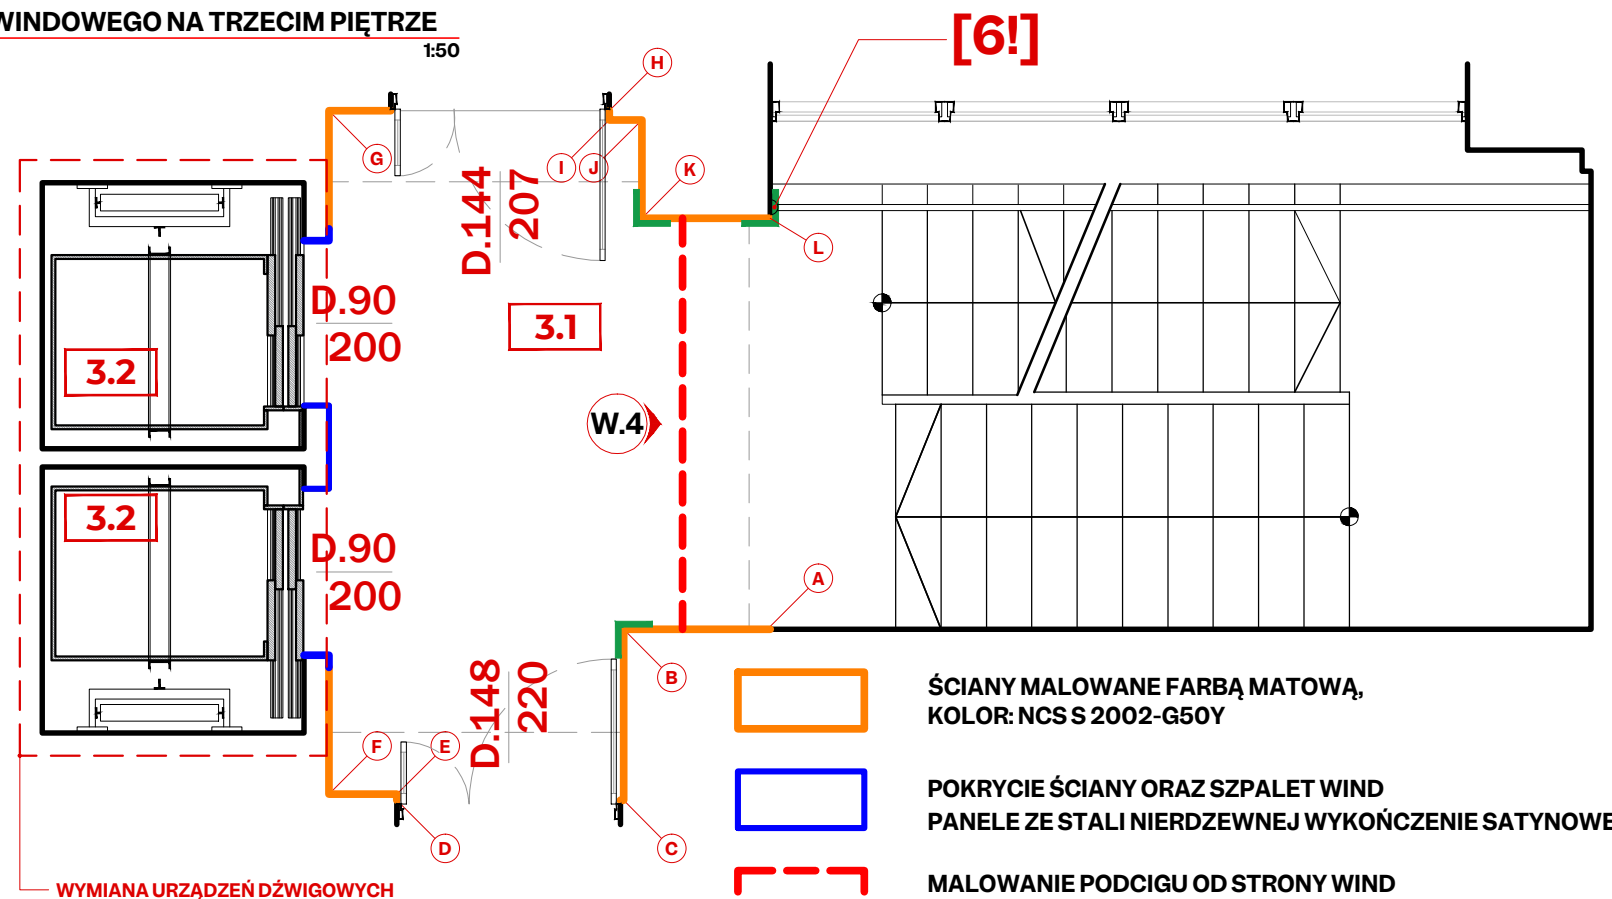ŚCIANY MALOWANE FARBĄ MATOWĄ,
KOLOR: NCS S 2002-G50YPOKRYCIE ŚCIANY ORAZ SZPALET WIND
PANELE ZE STALI NIERDZEWNEJ WYKOŃCZENIE SATYNOWEMALOWANIE PODCIGU OD STRONY WIND
KOLOR NCS: S1080-Y90RZABEZPIECZENIE NAROŻY ŚCIAN
NAROŻNIK SYSTEMOWY OCHRONNY 5X5 cm
NA WYSOKOŚĆ W ŚWIELE POMIESZCZENIA
CS SO ACROVYN kolor 100 biały złamany lub równoważne


RYS.6

RZUT HOLU WINDOWEGO NA CZWARTYM PIĘTRZE

1:50

WYKAZ POMIESZCZEŃ - CZWARTE PIĘTRO

NUMER POMIESZCZENIE	POW. UŻYTKOWA	POSADZKA
4.1	KLATKA SCHODOWA	28.76
4.2	DŹWIGI	6.10 m ²
RAZEM		34.86 m ²

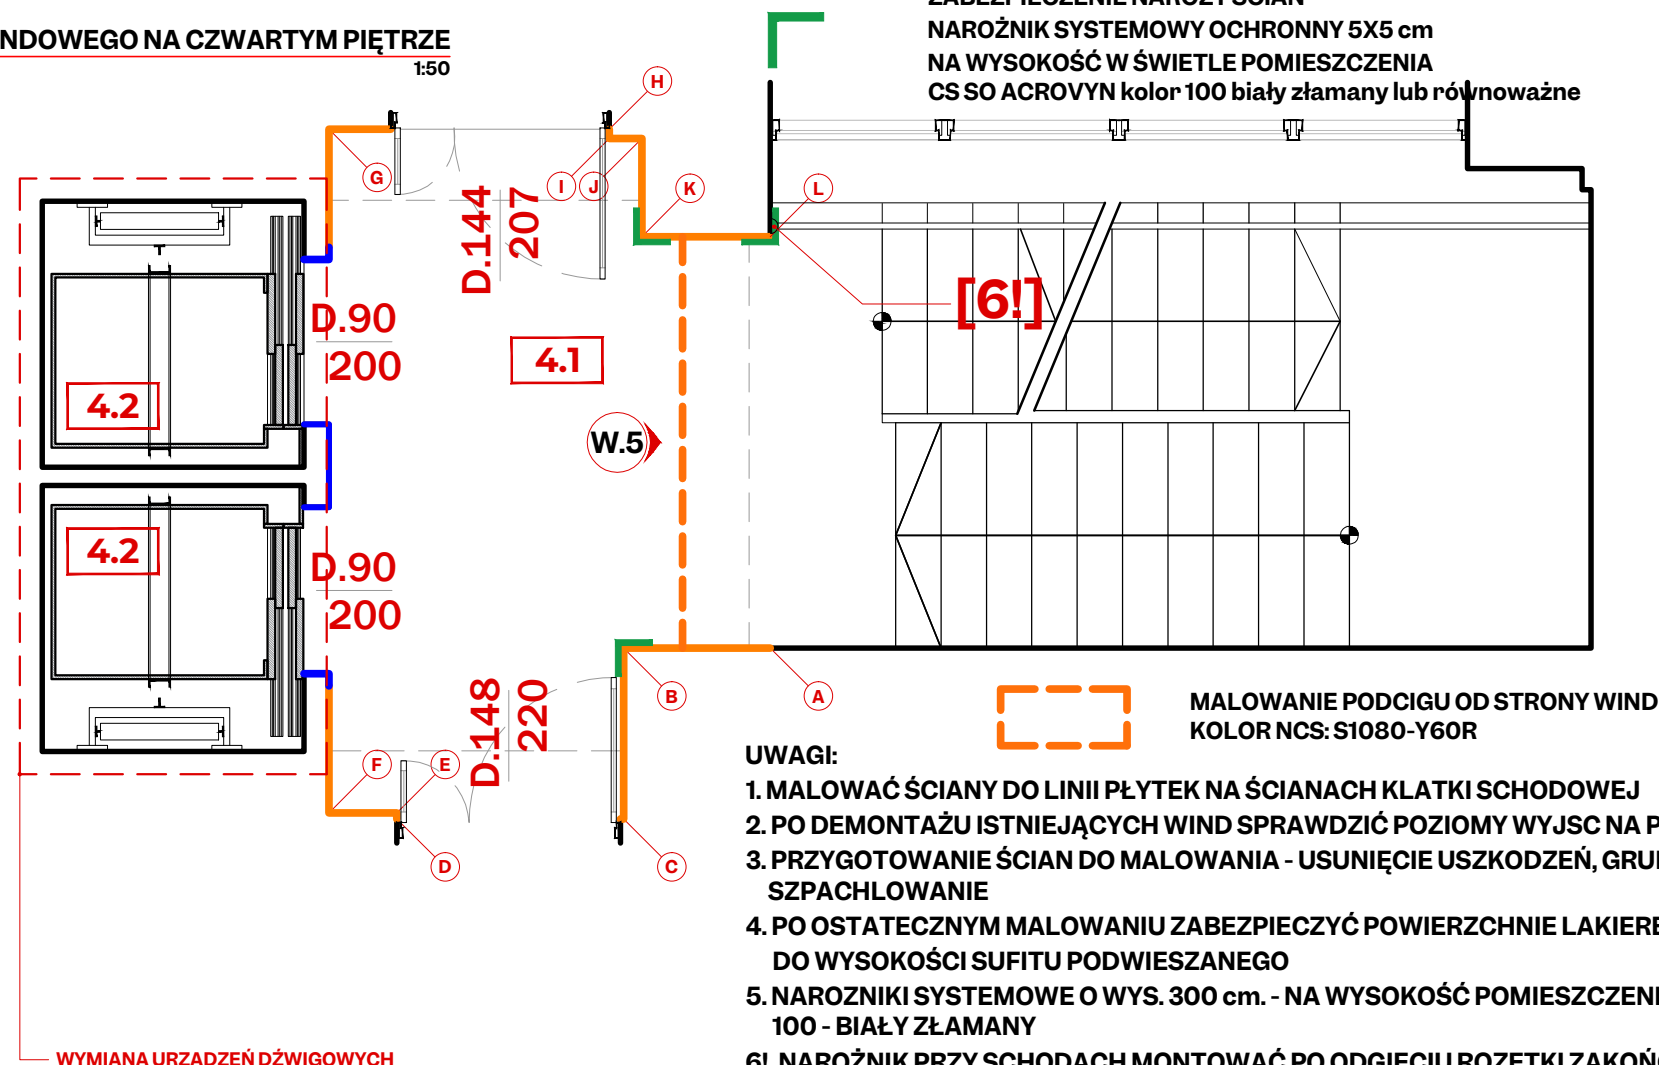
MALOWANIE PODCIGU OD STRONY WIND
KOLOR NCS: S1080-Y60R

UWAGI:

1. MALOWAĆ ŚCIANY DO LINII PŁYTEK NA ŚCIANACH KLATKI SCHODOWEJ
2. PO DEMONTAŻU ISTNIEJĄCYCH WIND SPRAWDZIĆ POZIOMY WYJŚC NA POSZCZEGÓLNYCH PIĘTRACH
3. PRZYGOTOWANIE ŚCIAN DO MALOWANIA - USUNIĘCIE USZKODZEŃ, GRUNTOWANIE, GŁADŹ GIPSOWA, SZPACHLOWANIE
4. PO OSTATECZNYM MALOWANIU ZABEZPIECZYĆ POWIERZCHNIĘ LAKIEREM BEZBARWNYM MATOWYM DO WYSOKOŚCI SUFITU PODWIESZANEGO
5. NAROŻNIKI SYSTEMOWE O WYS. 300 cm. - NA WYSOKOŚĆ POMIESZCZENIA SZER. 5x5 cm. KOLOR 100 - BIAŁY ZŁAMANY
- 6!. NAROŻNIK PRZY SCHODACH MONTOWAĆ PO ODGIĘCIU ROZETKI ZAKOŃCZENIA POCHWYTU BALUSTRADY


RYS.7

RZUT HOLU WINDOWEGO NA PARTERZE
1:50

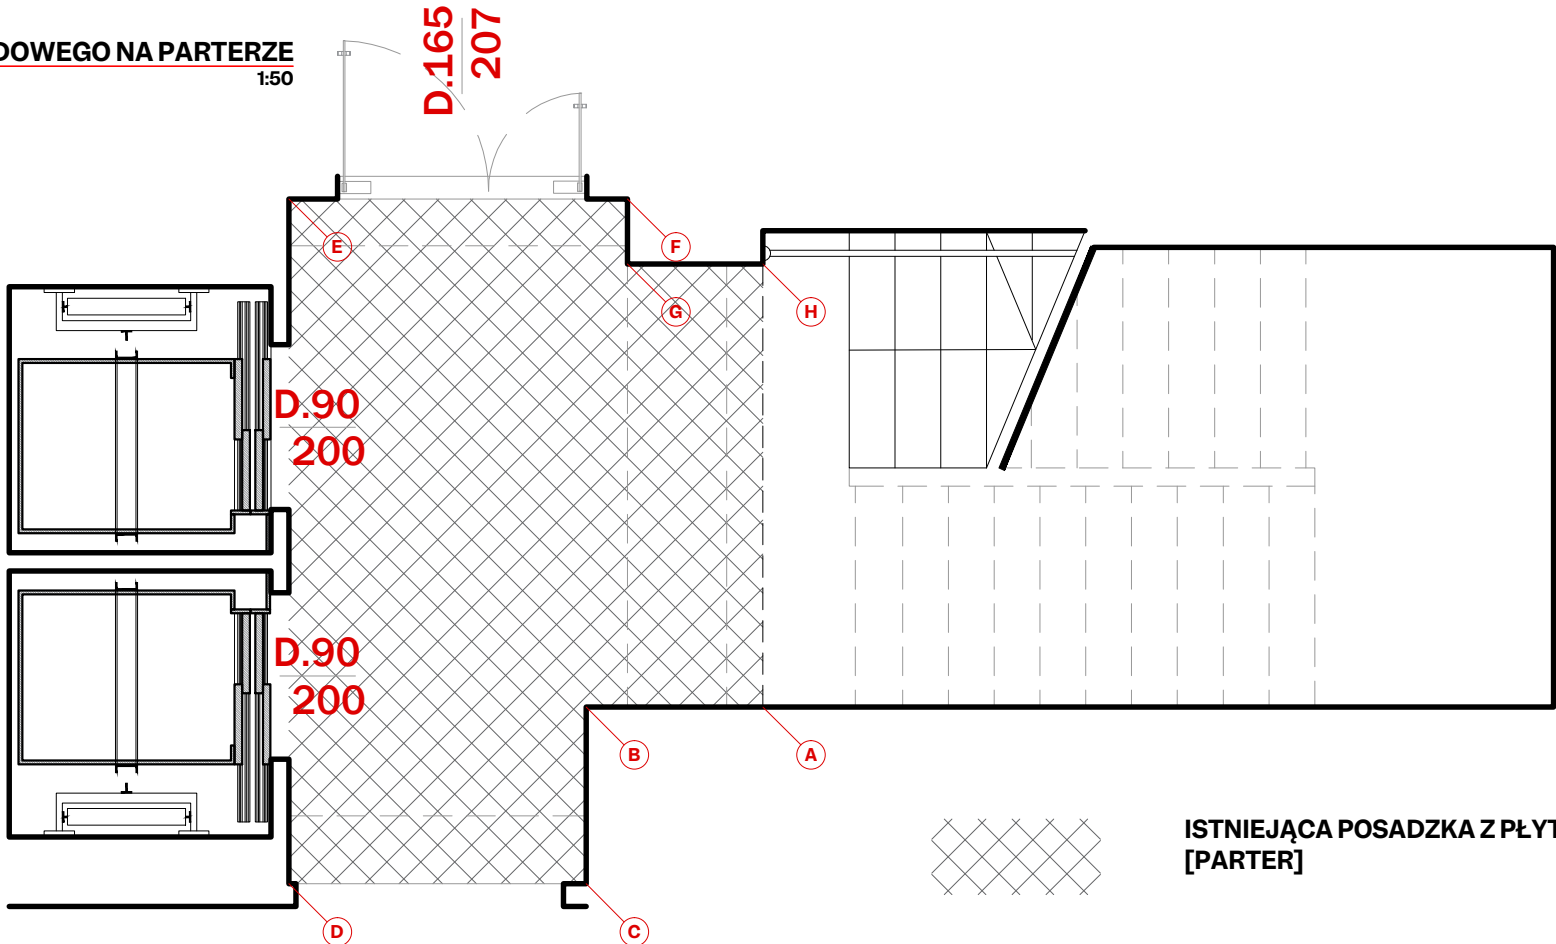

RYS.8

RZUT HOLU WINDOWEGO W PIWNICY
1:50

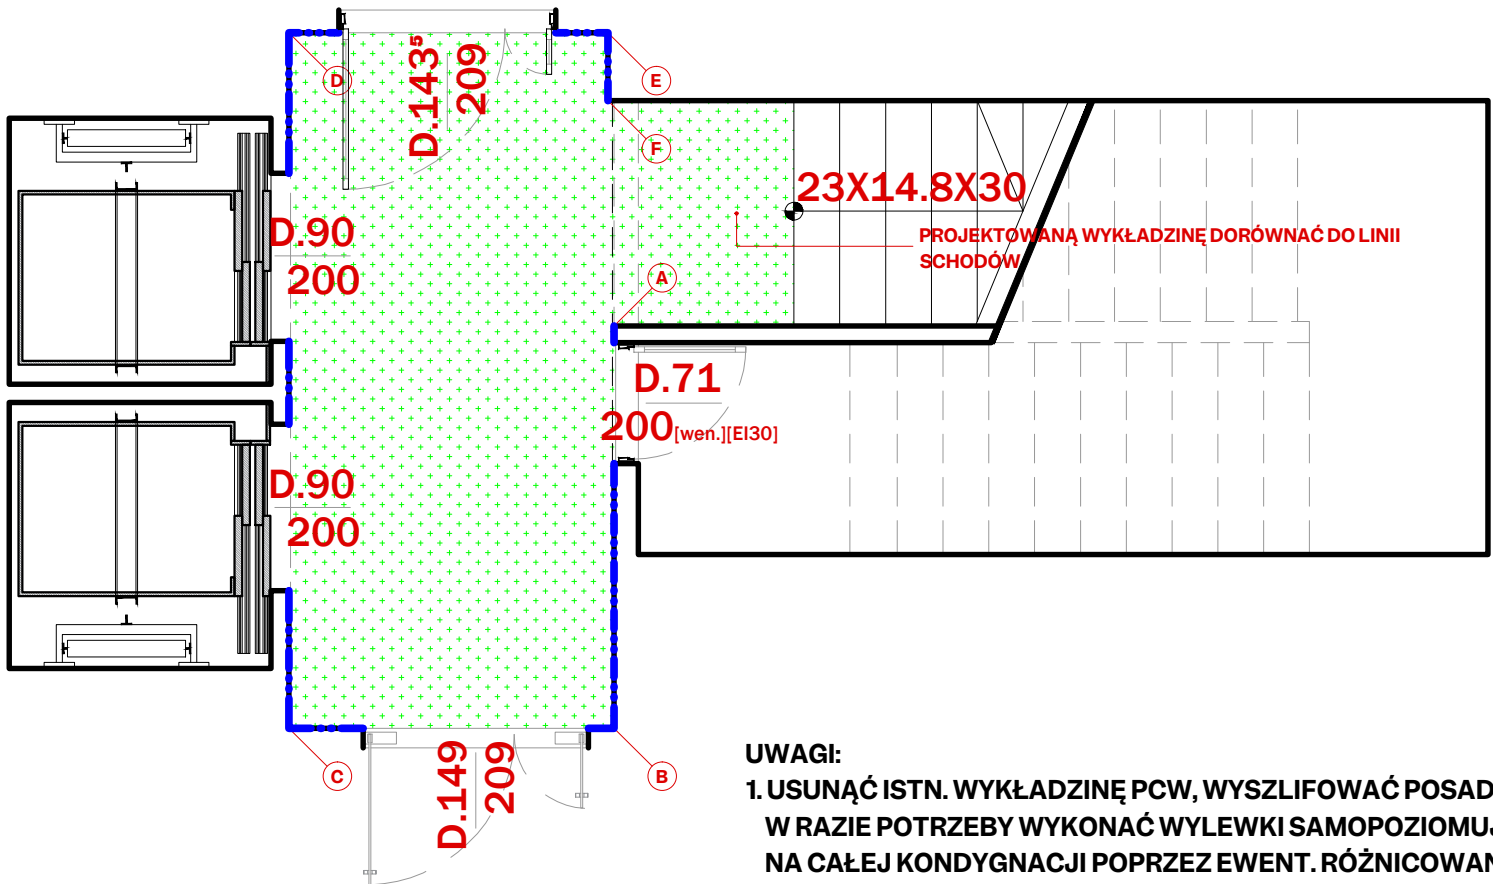

UWAGI:

1. USUNĄĆ ISTN. WYKŁADZINĘ PCW, WYSZLIFOWAĆ POSADZKĘ ORAZ NAŁOŻYĆ GRUNT SZCZEPNY W RAZIE POTRZEBY WYKONAĆ WYLEWKI SAMOPOZIOMUJĄCE - NALEŻY ZACHOWAĆ SPÓJNY POZIOM NA CAŁEJ KONDYGNACJI POPRZECZ EWENT. RÓŻNICOWANIE GRUBOŚCI WYLEWKI SAMOPOZIOMUJĄCEJ
2. MONTAŻ WYKŁADZINY PCW - RULON NA KLEJU, Z WYOBŁONYM COKOŁEM NA WYS. 15 cm [do wysokości istn. cokołu z płytek]
3. WYKŁADZINĘ PCW MONTOWAĆ DO LINII RODZIELAJĄCEJ KLATKĘ SCHODOWĄ I HOL WINDOWY
4. NA PARTERZE BRAK JAKICHKOLWIEK PRAC ZWIĄZANYCH Z WYMIANĄ WYKŁADZINY!

DOMINO

PRACOWNIA
ARCHITEKTONICZNA

DOMINO

ARCHITEKT MARIA GAJEWSKA
UL. KSIĘŻYCOWA 4 TARNÓW

DATA OPRACOWANIA:

31 PAŹDZIERNIKA
2024

ELEMENT PROJEKTU BUDOWLANEGO:

PROJEKT TECHNICZNY

NAZWA ZAMIERZENIA BUDOWLANEGO:

WYMIANA URZĄDZEŃ
DŹWIGOWYCH W
ISTNIEJĄCYCH SZYBACH
W BUDYNKU ZPS
W TARNOWIE PRZY ULICY
MSC1

TEMAT RYSUNKU:

POSADZKI PIWNICA
I PARTER

SKALA RYSUNKU:

1:50

IDENTYFIKATORY DZIAŁKI:

DZ. NR 23/11, 23/19, 23/20, 23/22, 25,
26, 27, 29/1, 30, 120 OBR. 0164 TARNÓW
UL. M. SKŁODOWSKIEJ - CURIE 1

AUTOR PROJEKTU:

mgr inż. arch. MARIA GAJEWSKA
uprawnienia do projektowania
bez ograniczeń w specjalności
architektonicznej
BUA-8346/29/89; MP-0178

PODPIS:

SPRAWDZAJĄCA:

mgr inż. arch. MAŁGORZATA
BACIK
uprawnienia do projektowania
bez ograniczeń w specjalności
architektonicznej 293/2000
MP - 0904

PODPIS:

NUMER RYSUNKU:

A.4

31 PAŹDZIERNIKA
2024

PROJEKT TECHNICZNY

WYMIANA URZĄDZEŃ
DŹWIGOWYCH W
ISTNIEJĄCYCH SZYBACH
W BUDYNKU ZPS
W TARNOWIE PRZY ULICY
MSC1POSADZKI
PIĘTRA I II


1:50

DZ. NR 23/11, 23/19, 23/20, 23/22, 25,
26, 27, 29/1, 30, 120 OBR. 0164 TARNÓW
UL. M. SKŁODOWSKIEJ - CURIE 1mgr inż. arch. MARIA GAJEWSKA
uprawnienia do projektowania
bez ograniczeń w specjalności
architektonicznej
BUA-8346/29/89; MP-0178mgr inż. arch. MAŁGORZATA
BACIK
uprawnienia do projektowania
bez ograniczeń w specjalności
architektonicznej 293/2000
MP - 0904

RYS.9

RZUT HOLU WINDOWEGO NA PIERWSZYM PIĘTRZE

1:50

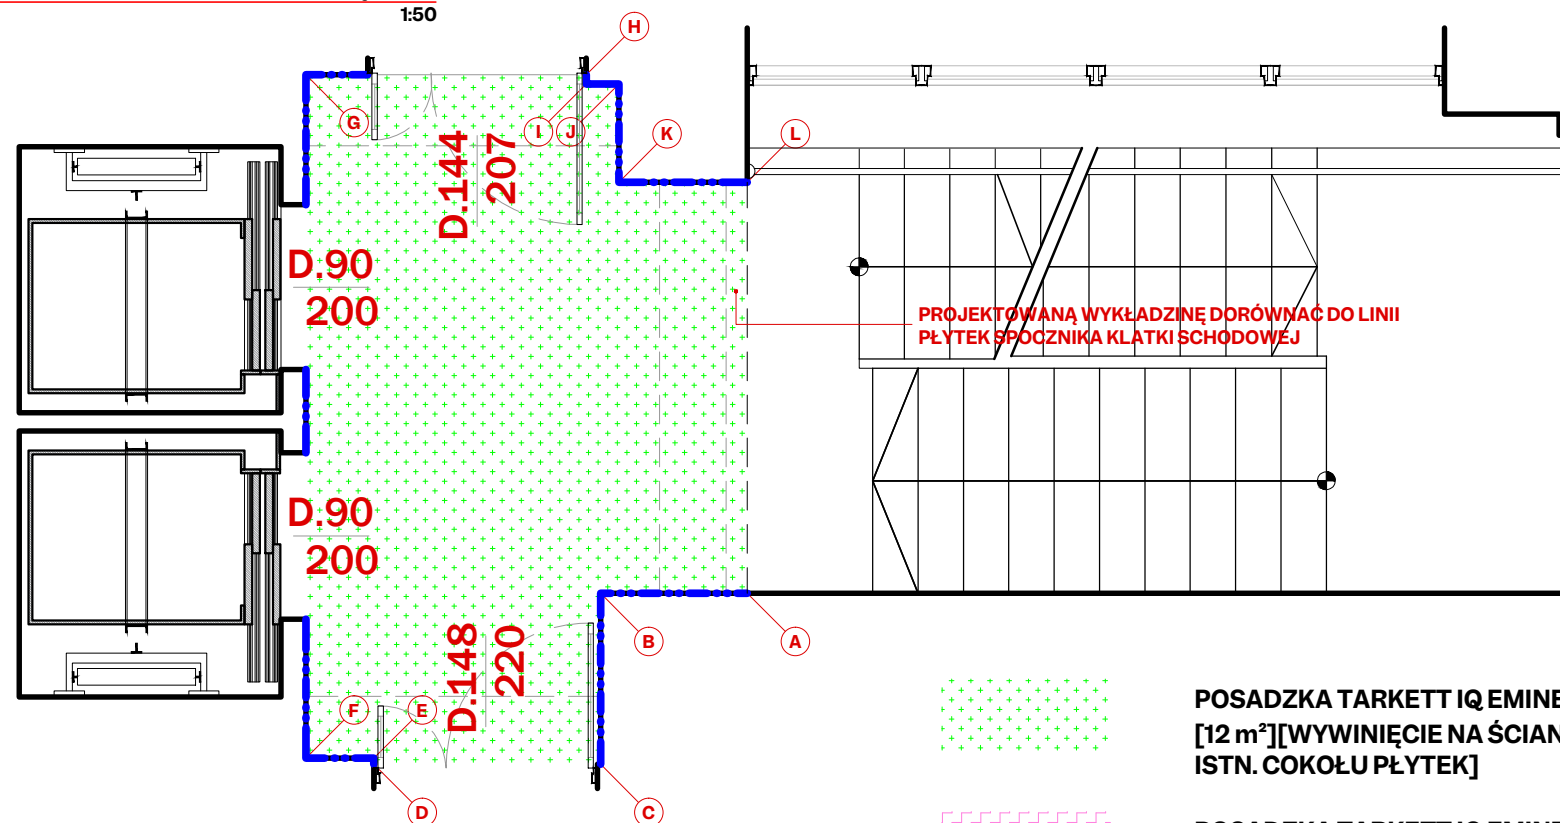
POSADZKA TARKETT IQ EMINENT - Light Warm Grey 21030879
[12 m²][WYWINIĘCIE NA ŚCIANĘ NA WYS. 15 cm 1.0 m²][DO WYSOKOŚCI
ISTN. COKOŁU PŁYTEK]POSADZKA TARKETT IQ EMINENT - White Grey 21030126
[12 m²][WYWINIĘCIE NA ŚCIANĘ NA WYS. 15 cm 1.0 m²][DO WYSOKOŚCI
ISTN. COKOŁU PŁYTEK]

WYWINIĘCIE POSADZKI NA ŚCIANĘ

RYS.10

RZUT HOLU WINDOWEGO NA DRUGIM PIĘTRZE

1:50

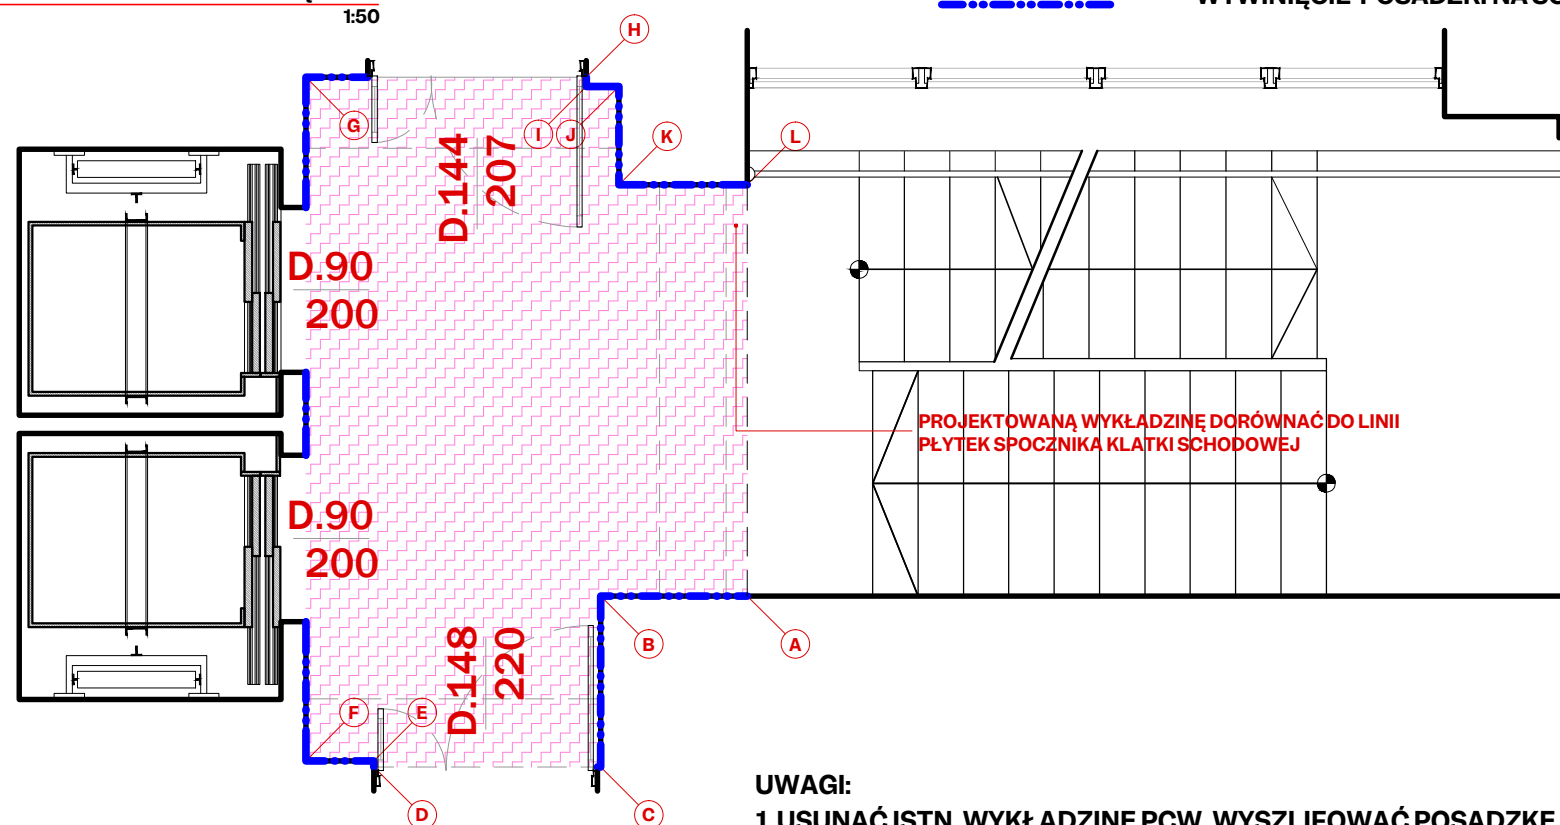

UWAGI:


1. USUNĄĆ ISTN. WYKŁADZINĘ PCW, WYSZLIFOWAĆ POSADZKĘ ORAZ NAŁOŻYĆ GRUNT SZCZEPNY W RAZIE POTRZEBY WYKONAĆ WYLEWKI SAMOPOZIOMUJĄCE - NALEŻY ZACHOWAĆ SPÓJNY POZIOM NA CAŁEJ KONDYGNACJI POPRZECZ EWENT. RÓŻNICOWANIE GRUBOŚCI WYLEWKI SAMOPOZIOMUJĄCEJ
2. MONTAŻ WYKŁADZINY PCW - RULON NA KLEJU, Z WYOBŁONYM COKOŁEM NA WYS. 15 cm [do wysokości istn. cokołu z płytek]
3. WYKŁADZINĘ PCW MONTOWAĆ DO LINII RODZIELAJĄCEJ KLATKĘ SCHODOWĄ I HOL WINDOWY

31 PAŹDZIERNIKA
2024


PROJEKT TECHNICZNY

WYMIANA URZĄDZEŃ
DŹWIGOWYCH W
ISTNIEJĄCYCH SZYBACH
W BUDYNKU ZPS
W TARNOWIE PRZY ULICY
MSC1POSADZKI
PIĘTRA III I IV

1:50

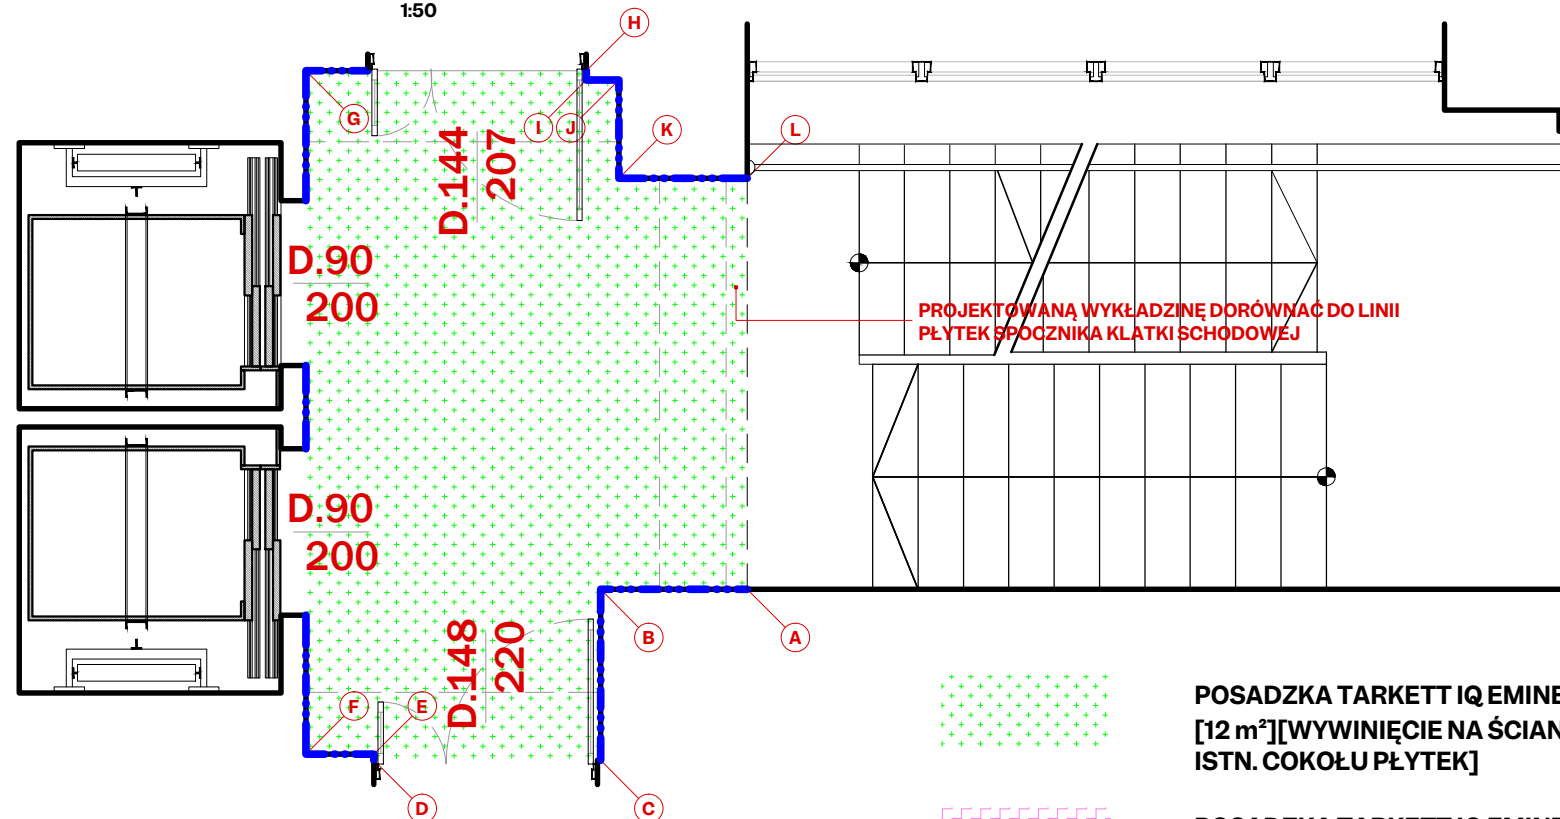
DZ. NR 23/11, 23/19, 23/20, 23/22, 25,
26, 27, 29/1, 30, 120 OBR. 0164 TARNÓW
UL. M. SKŁODOWSKIEJ - CURIE 1mgr inż. arch. MARIA GAJEWSKA
uprawnienia do projektowania
bez ograniczeń w specjalności
architektonicznej
BUA-8346/29/89; MP-0178mgr inż. arch. MAŁGORZATA
BACIK
uprawnienia do projektowania
bez ograniczeń w specjalności
architektonicznej 293/2000
MP - 0904RYS.11 RZUT HOLU WINDOWEGO NA TRZECIM PIĘTRZE
1:50POSADZKA TARKETT IQ EMINENT - Light Warm Grey 21030879
[12 m²][WYWINIĘCIE NA ŚCIANĘ NA WYS. 15 cm 1.0 m²][DO WYSOKOŚCI
ISTN. COKOŁU PŁYTEK]POSADZKA TARKETT IQ EMINENT - White Grey 21030126
[12 m²][WYWINIĘCIE NA ŚCIANĘ NA WYS. 15 cm 1.0 m²][DO WYSOKOŚCI
ISTN. COKOŁU PŁYTEK]

WYWINIĘCIE POSADZKI NA ŚCIANĘ

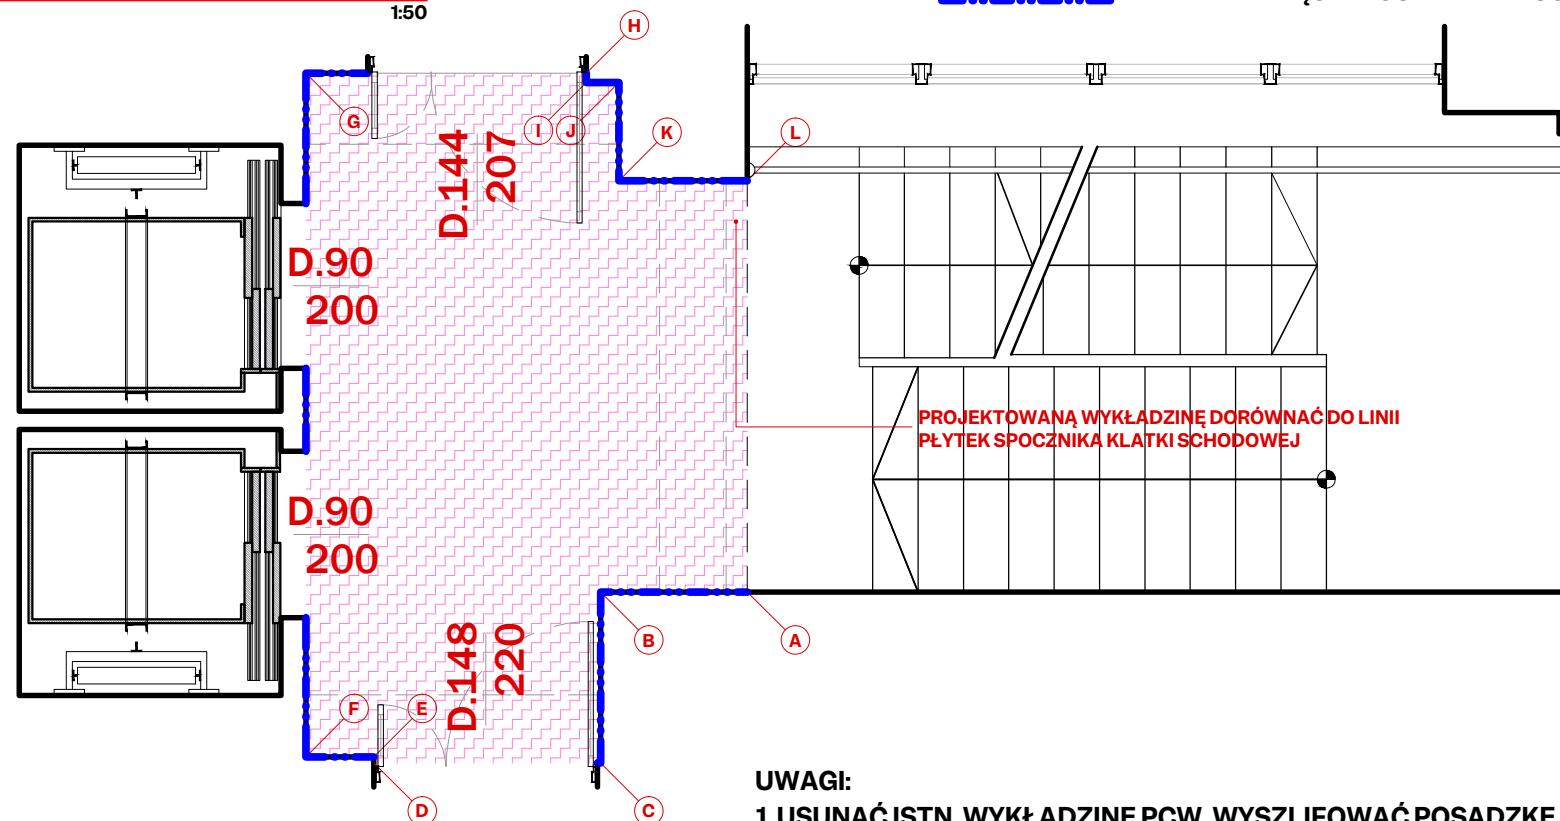RYS.12 RZUT HOLU WINDOWEGO NA CZWARTYM PIĘTRZE
1:50


UWAGI:

1. USUNĄĆ ISTN. WYKŁADZINĘ PCW, WYSZLIFOWAĆ POSADZKĘ ORAZ NAŁOŻYĆ GRUNT SZCZEPNY W RAZIE POTRZEBY WYKONAĆ WYLEWKI SAMOPOZIOMUJĄCE - NALEŻY ZACHOWAĆ SPÓJNY POZIOM NA CAŁEJ KONDYGNACJI POPRZECZ EWENT. RÓŻNICOWANIE GRUBOŚCI WYLEWKI SAMOPOZIOMUJĄCEJ
2. MONTAŻ WYKŁADZINY PCW - RULON NA KLEJU, Z WYOBŁONYM COKOŁEM NA WYS. 15 cm [do wysokości istn. cokołu z płytek]
3. WYKŁADZINĘ PCW MONTOWAĆ DO LINII RODZIELAJĄCEJ KLATKĘ SCHODOWĄ I HOL WINDOWY

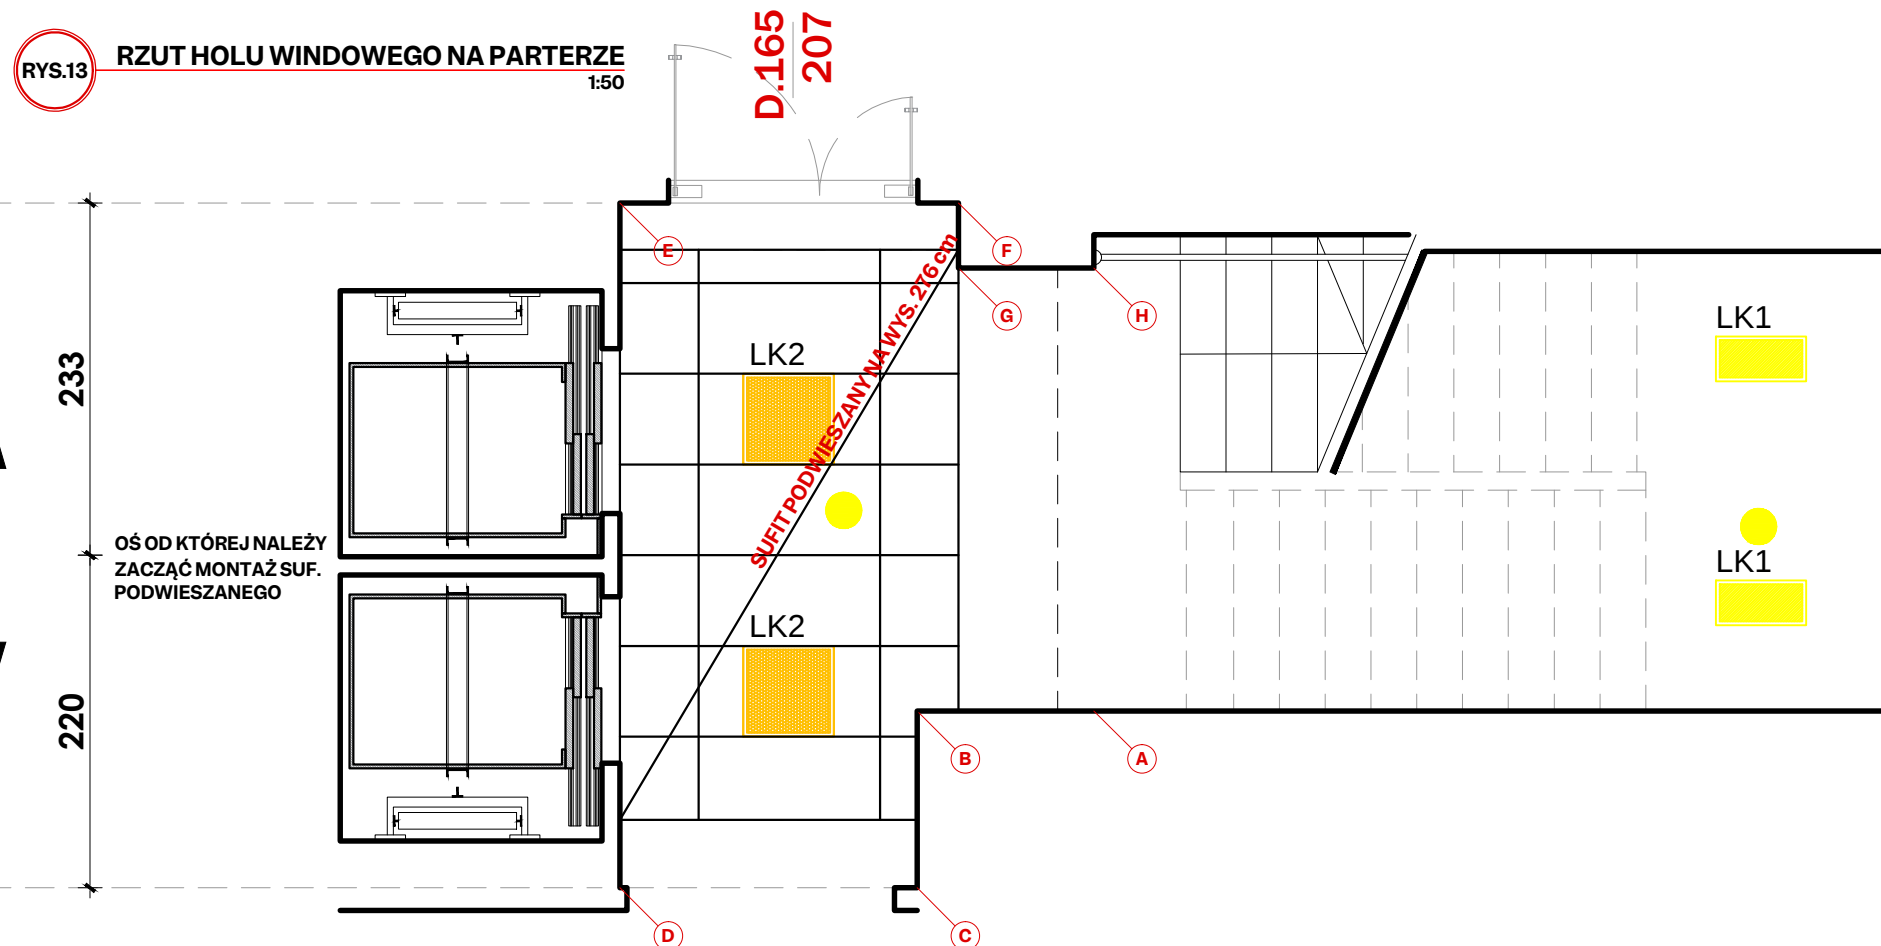

SUFIT PODWIESZANY NA PARTERZE:

- POW. 8.24 m²
- RASTROWY- Z CZĘŚCIOWO UKRYTĄ KONSTRUKCJĄ NOŚNĄ
NP. ECOPHON - GEDINA E - 120 X 60 cm
- PRZESTRZEŃ MIĘDZY STROPEM
A SUFITEM PODWIESZANYM - 17 cm

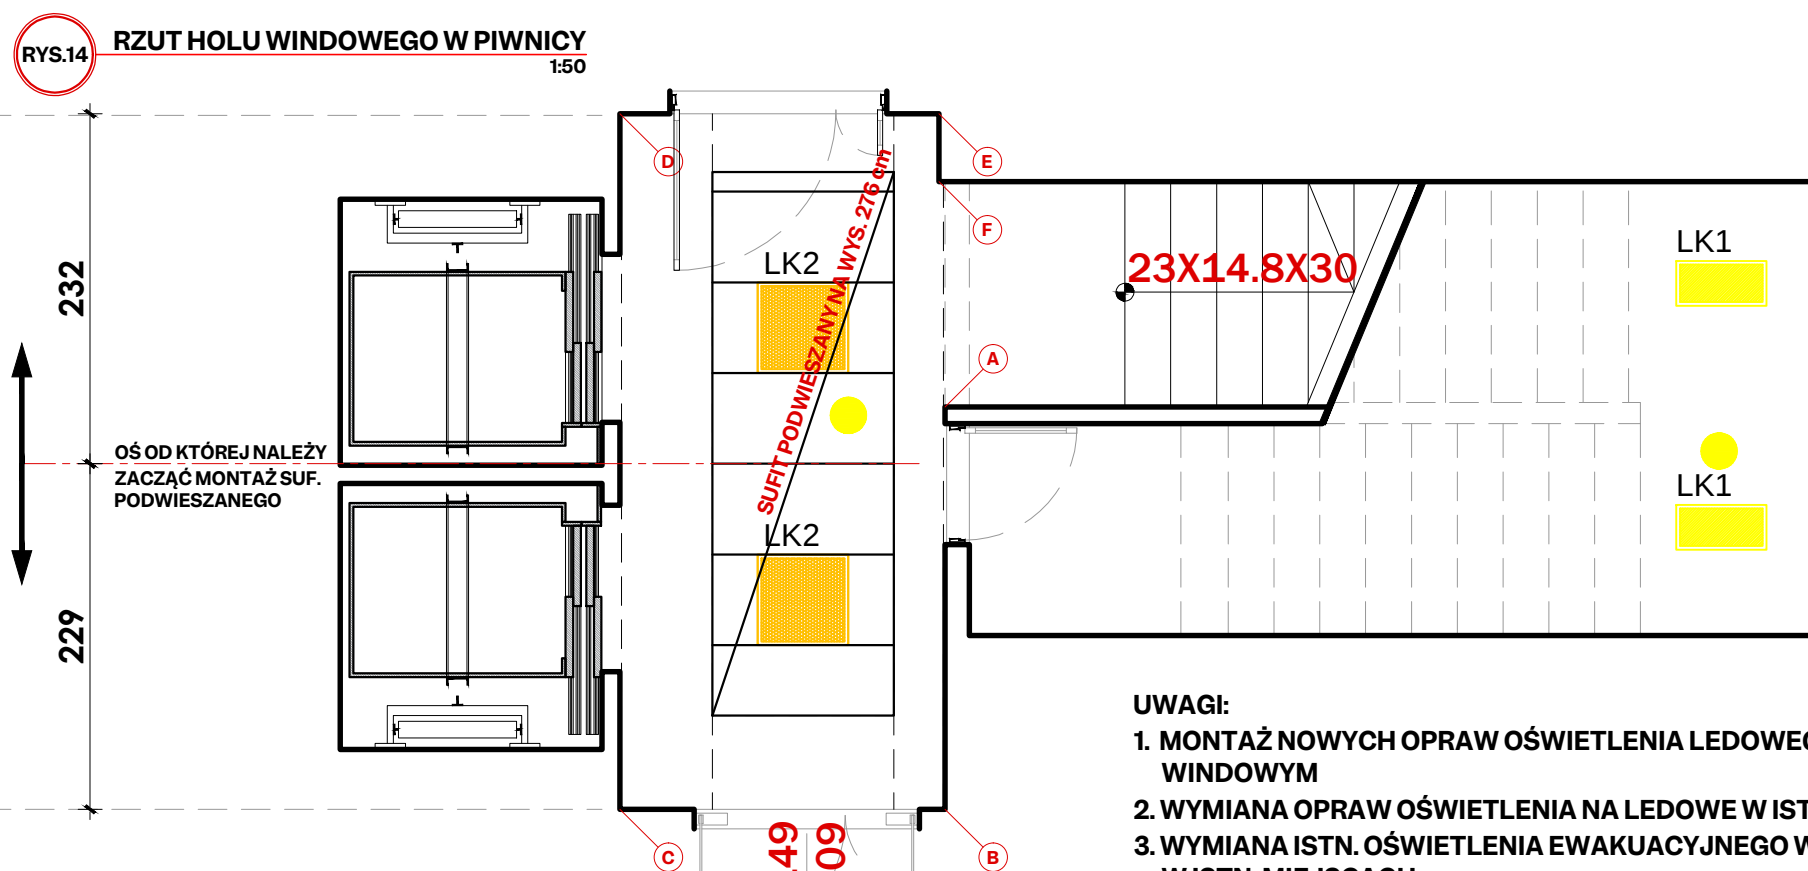

SUFIT PODWIESZANY W PIWNICY:

- POW. 4.31 m²
- RASTROWY- Z CZĘŚCIOWO UKRYTĄ KONSTRUKCJĄ NOŚNĄ
NP. ECOPHON - GEDINA E - 120 X 60 cm
- PRZESTRZEŃ MIĘDZY STROPEM
A SUFITEM PODWIESZANYM - 15 cm

UWAGI:

- 1. MONTAŻ NOWYCH OPRAW OŚWIETLENIA LEDOWEGO W SUFITACH PODWIESZANYCH W HOLU WINDOWYM**
- 2. WYMIANA OPRAW OŚWIETLENIA NA LEDOWE W ISTN. MIEJSCACH W SUFICIE NAD SPOCZNIKAMI**
- 3. WYMIANA ISTN. OŚWIETLENIA EWAKUACYJNEGO W HOLU WINDOWYM I NA KLATCE SCHODOWEJ W ISTN. MIEJSCACH**
- 4. WYMIANA CAŁEGO OSPRZĘTU ELEKTRYCZNEGO I NIEZBĘDNYCH AKCESORIÓW NA CAŁOŚCI OPRACOWYWANEGO OBSZARU, EWENTUALNIE DODANIE NOWYCH ZGODNIE Z USTALENIAMI Z INWESTOREM**
- 5. SUFIT PODWIESZONY WYKONAĆ W OBRĘBIE HOLU WINDOWEGO DO PODCIĄGU PRZED KLATKĄ SCHODOWĄ.**
- 6. W SUFICIE UMIEŚCIĆ OŚWIETLENIE AWARYJNE ORAZ CZUJNIKI DYMU**

LK2


LK1

OPRAWY LEDOWE DO WBUDOWANIA

OPRAWA LED IP20/44; 60X60; 840; 3361 lm; 30W, sufit podwieszany LUB RÓWNOWAŻNE


**OPRAWY NATYNKOWE OPRAWA LED IP20/44; 840; 60X30; 2500 lm; 25W
+ ramka maskująca [wymiana w istniejących miejscach]**

WYMIANA ISTNIEJĄCEGO OŚWIETLENIA EWAKUACYJNEGO (w istniejących miejscach)

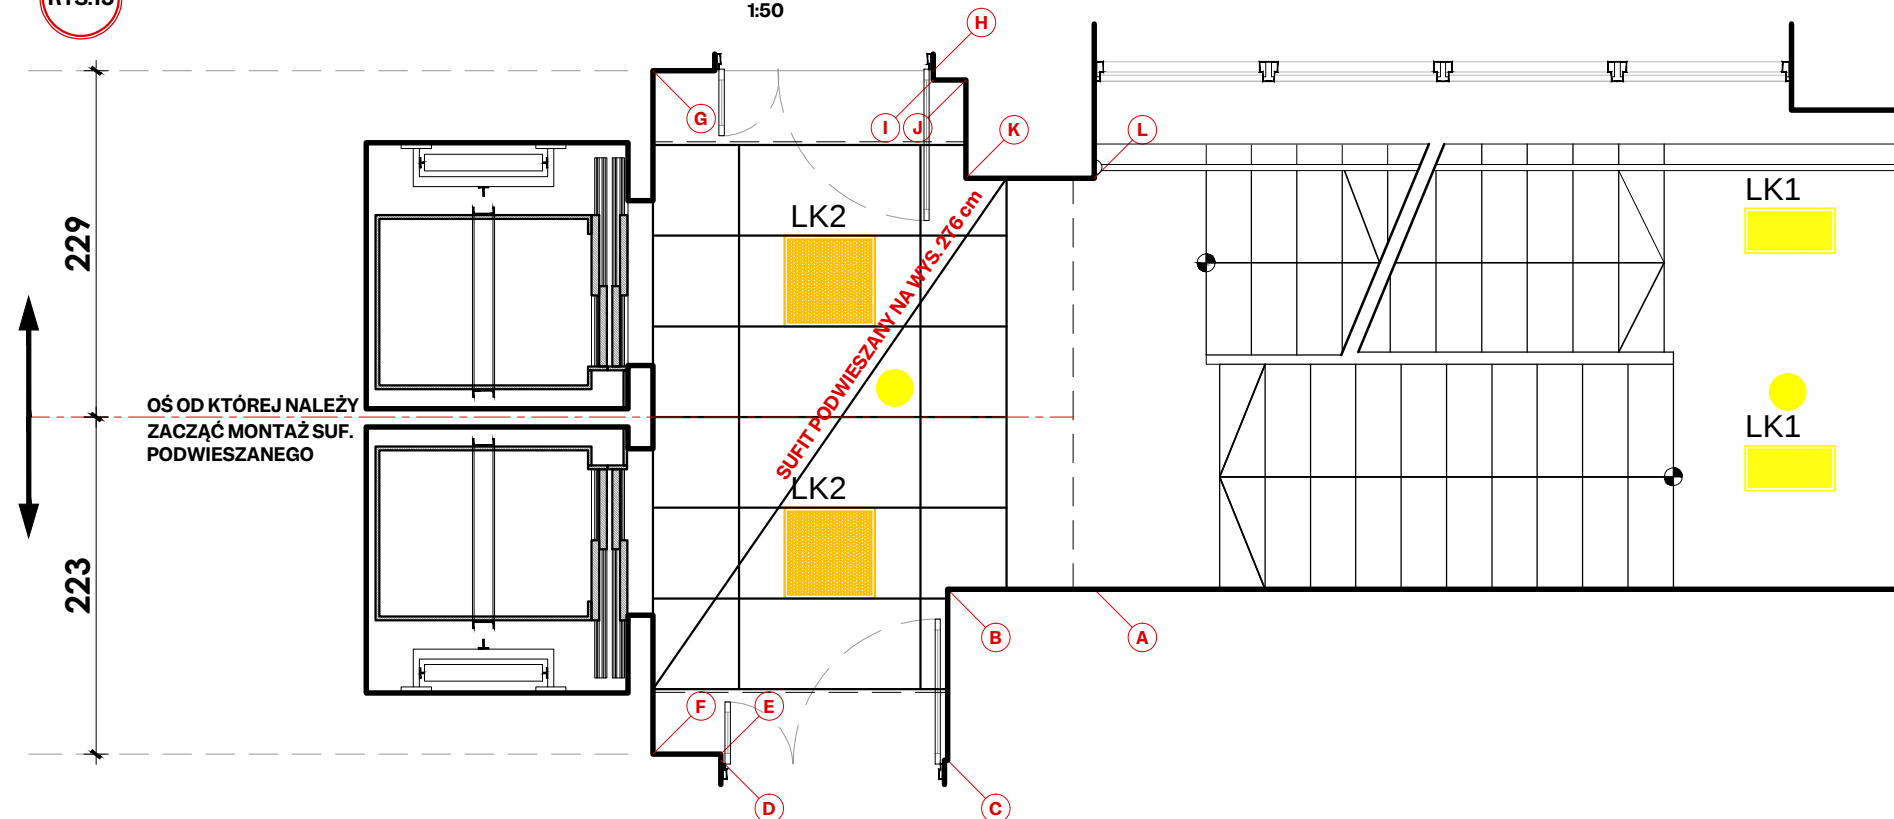RYS.15 RZUT HOLU WINDOWEGO NA PIERWSZYM PIĘTRZE
1:50

SUFIT PODWIESZANY NA DRUGIM PIĘTRZE:

- POW. 8.10 m²
- RASTROWY- Z CZĘŚCIOWO UKRYTĄ KONSTRUKCJĄ NOŚNĄ NP. ECOPHON - GEDINA E - 120 X 60 cm
- PRZESTRZEŃ MIĘDZY STROPEM A SUFITEM PODWIESZANYM - 25 cm

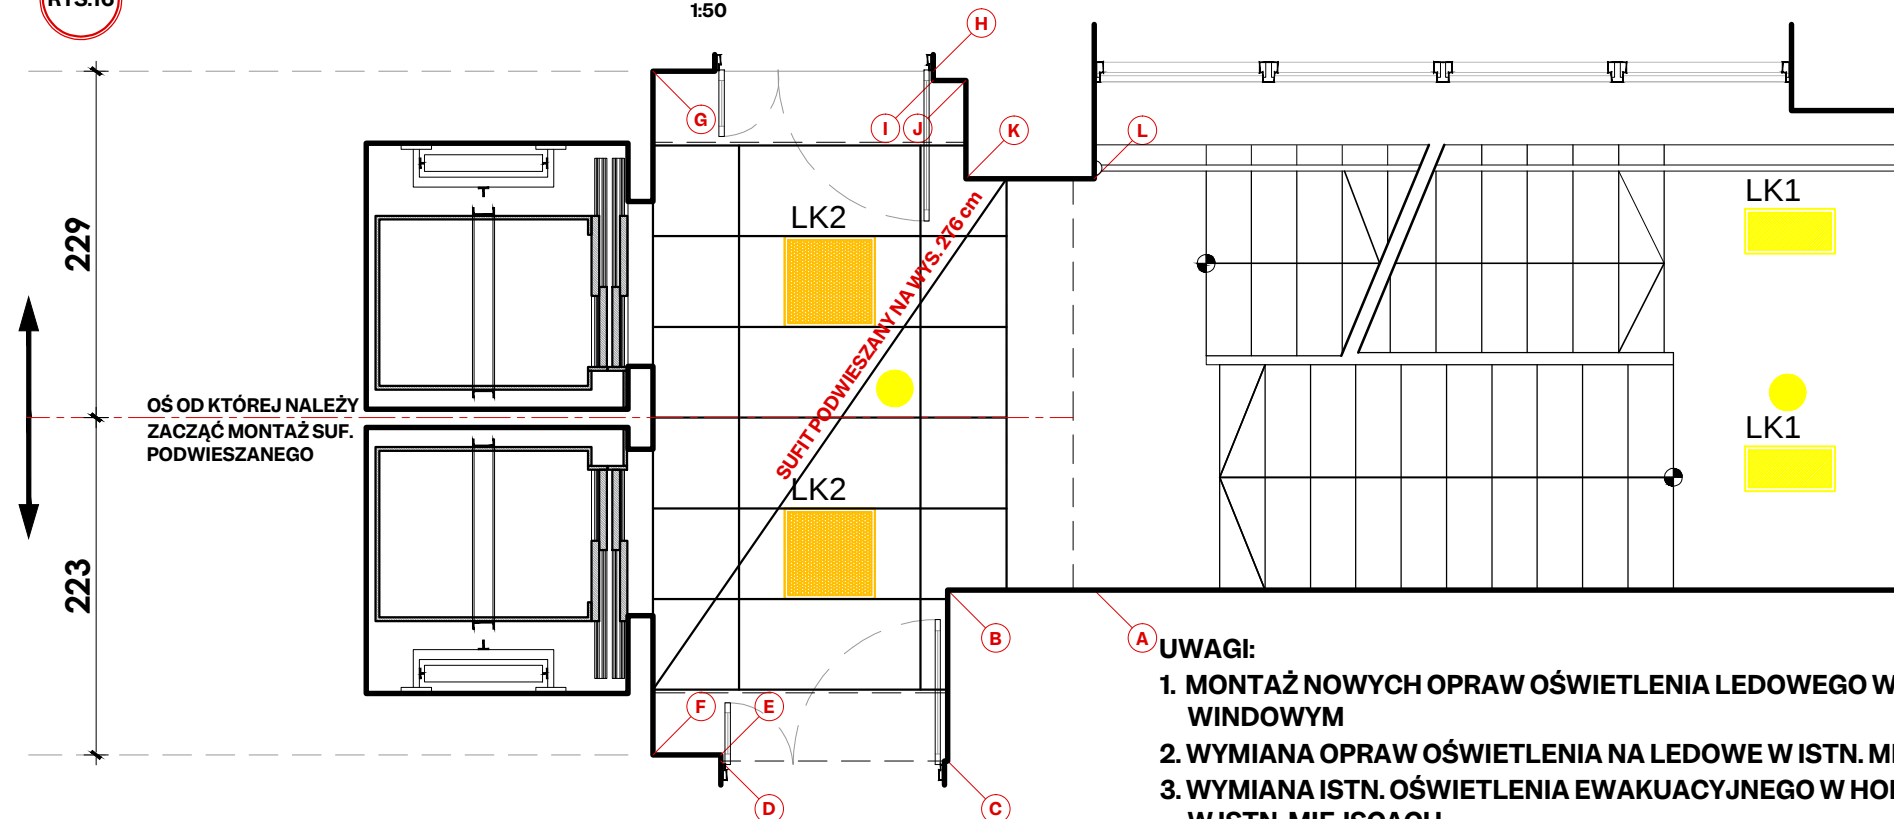RYS.16 RZUT HOLU WINDOWEGO NA DRUGIM PIĘTRZE
1:50

SUFIT PODWIESZANY NA DRUGIM PIĘTRZE:

- POW. 8.10 m²
- RASTROWY- Z CZĘŚCIOWO UKRYTĄ KONSTRUKCJĄ NOŚNĄ NP. ECOPHON - GEDINA E - 120 X 60 cm
- PRZESTRZEŃ MIĘDZY STROPEM A SUFITEM PODWIESZANYM - 25 cm

UWAGI:

1. MONTAŻ NOWYCH OPRAW OŚWIETLANIA LEDOWEGO W SUFITACH PODWIESZANYCH W HOLU WINDOWYM
2. WYMIANA OPRAW OŚWIETLANIA NA LEDOWE W ISTN. MIEJSCACH W SUFICIE NAD SPOCZNIKAMI
3. WYMIANA ISTN. OŚWIETLANIA EWAKUACYJNEGO W HOLU WINDOWYM I NA KLATCE SCHODOWEJ W ISTN. MIEJSCACH
4. WYMIANA CAŁEGO OSPRZĘTU ELEKTRYCZNEGO I NIEZBĘDNYCH AKCESORIÓW NA CAŁOŚCI OPRACOWYWANEGO OBSZARU, EWENTUALNIE DODANIE NOWYCH ZGODNIE Z USTALENIAMI Z INWESTOREM
5. SUFIT PODWIESZONY WYKONAĆ W OBRĘBIE HOLU WINDOWEGO DO PODCIĄGU PRZED KLATKĄ SCHODOWĄ.
6. W SUFICIE UMIEŚCIĆ OŚWIETLENIE AWARYJNE ORAZ CZUJNIKI DYMU

LK2



OPRAWY LEDOWE DO WBUDOWANIA

OPRAWA LED IP20/44; 60X60; 840; 3361 lm; 30W, sufit podwieszany LUB RÓWNOWAŻNE

LK1

OPRAWY NATYNKOWE OPRAWA LED IP20/44; 840; 60X30; 2500 lm; 25W
+ ramka maskująca [wymiana w istniejących miejscach]

WYMIANA ISTNIEJĄCEGO OŚWIETLANIA EWAKUACYJNEGO (w istniejących miejscach)

31 PAŹDZIERNIKA
2024

PROJEKT TECHNICZNY

WYMIANA URZĄDZEŃ
DŹWIGOWYCH W
ISTNIEJĄCYCH SZYBACH
W BUDYNKU ZPS
W TARNOWIE PRZY ULICY
MSC1SUFITY
PIĘTRA III I IV


1:50

DZ. NR 23/11, 23/19, 23/20, 23/22, 25,
26, 27, 29/1, 30, 120 OBR. 0164 TARNÓW
UL. M. SKŁODOWSKIEJ - CURIE 1mgr inż. arch. MARIA GAJEWSKA
uprawnienia do projektowania
bez ograniczeń w specjalności
architektonicznej
BUA-8346/29/89; MP-0178mgr inż. arch. MAŁGORZATA
BACIK
uprawnienia do projektowania
bez ograniczeń w specjalności
architektonicznej 293/2000
MP - 0904

A.9

RYS.17 RZUT HOLU WINDOWEGO NA TRZECIM PIĘTRZE

1:50

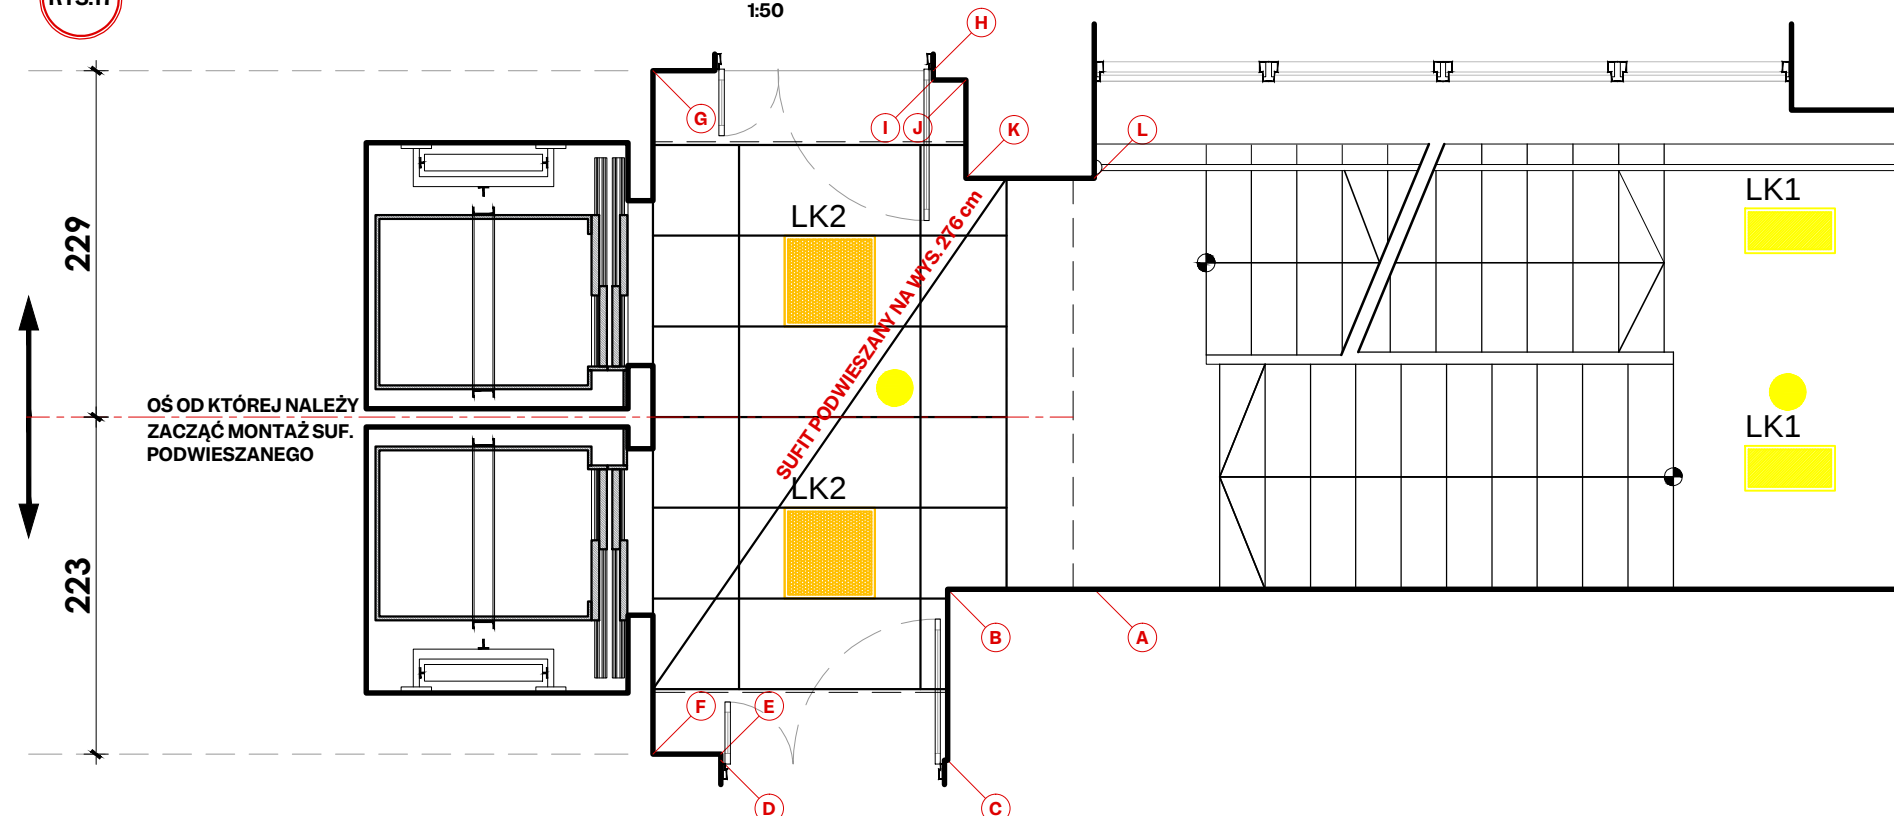


SUFIT PODWIESZANY NA DRUGIM PIĘTRZE:

- POW. 8.10 m²
- RASTROWY- Z CZĘŚCIOWO UKRYTĄ KONSTRUKCJĄ NOŚNĄ NP. ECOPHON - GEDINA E - 120 X 60 cm
- PRZESTRZEŃ MIĘDZY STROPEM A SUFITEM PODWIESZANYM - 25 cm

RYS.18 RZUT HOLU WINDOWEGO NA CZWARTYM PIĘTRZE

1:50

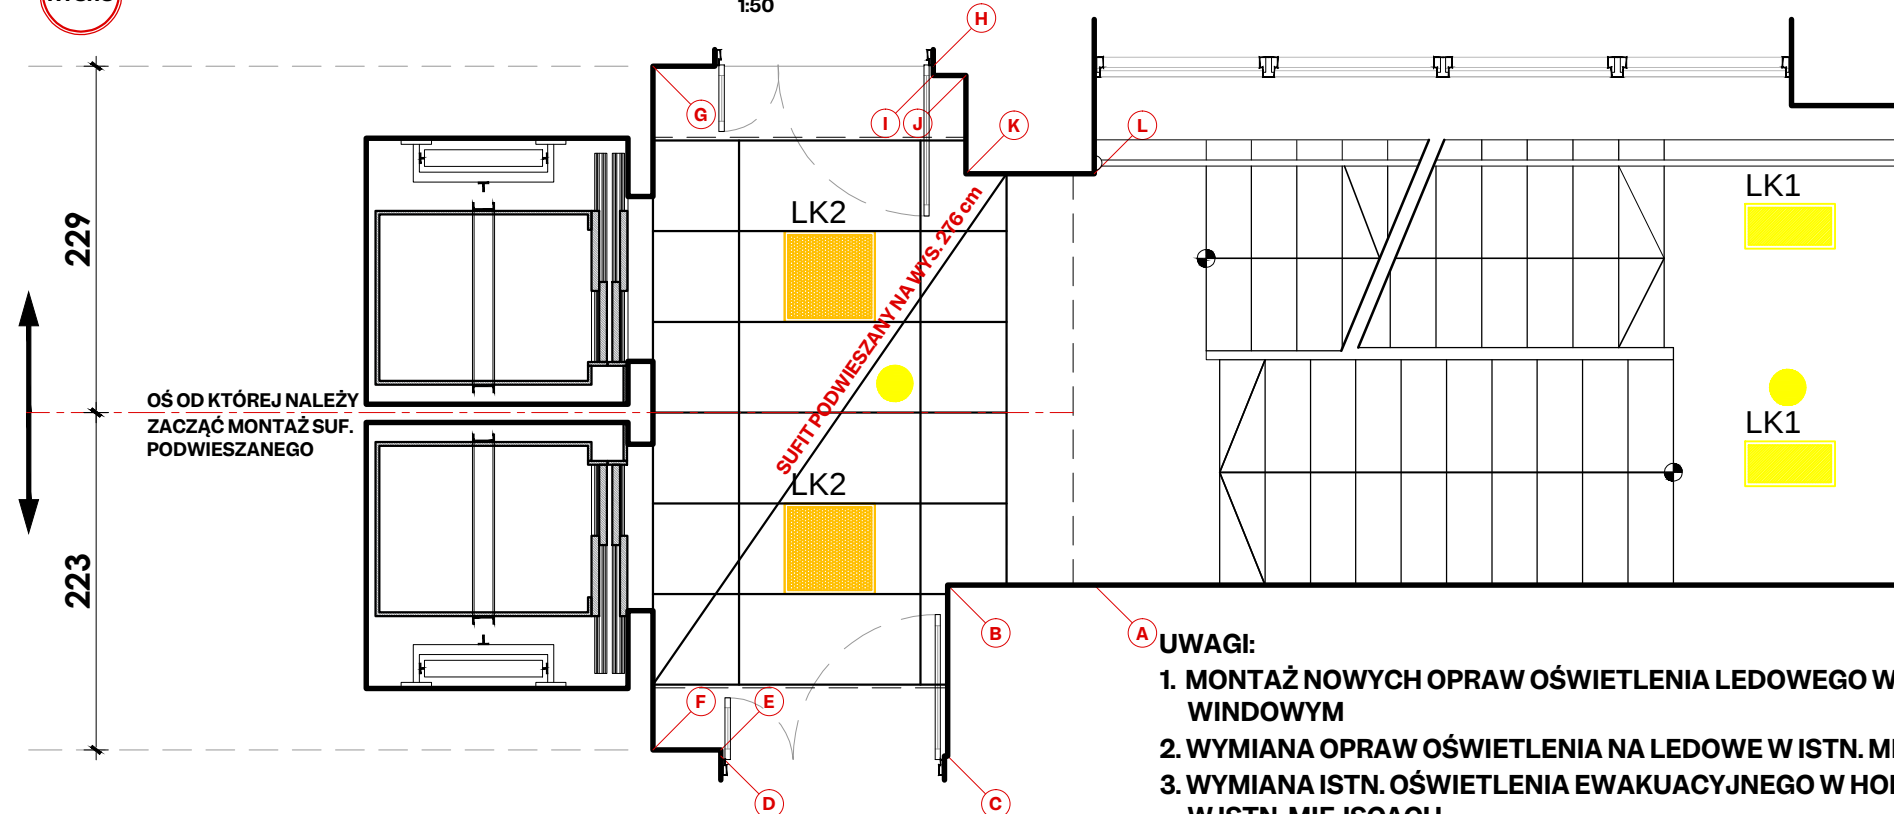

SUFIT PODWIESZANY NA DRUGIM PIĘTRZE:

- POW. 8.10 m²
- RASTROWY- Z CZĘŚCIOWO UKRYTĄ KONSTRUKCJĄ NOŚNĄ NP. ECOPHON - GEDINA E - 120 X 60 cm
- PRZESTRZEŃ MIĘDZY STROPEM A SUFITEM PODWIESZANYM - 25 cm

UWAGI:

1. MONTAŻ NOWYCH OPRAW OŚWIETLENIA LEDOWEGO W SUFITACH PODWIESZANYCH W HOLU WINDOWYM
2. WYMIANA OPRAW OŚWIETLENIA NA LEDOWE W ISTN. MIEJSCACH W SUFICIE NAD SPOCZNIKAMI
3. WYMIANA ISTN. OŚWIETLENIA EWAKUACYJNEGO W HOLU WINDOWYM I NA KLATCE SCHODOWEJ W ISTN. MIEJSCACH
4. WYMIANA CAŁEGO OSPRZĘTU ELEKTRYCZNEGO I NIEZBĘDNYCH AKCESORIÓW NA CAŁOŚCI OPRACOWYWANEGO OBSZARU, EWENTUALNIE DODANIE NOWYCH ZGODNIE Z USTALENIAMI Z INWESTOREM
5. SUFIT PODWIESZONY WYKONAĆ W OBRĘBIE HOLU WINDOWEGO DO PODCIĄGU PRZED KLATKĄ SCHODOWĄ.
6. W SUFICIE UMIEŚCIĆ OŚWIETLENIE AWARYJNE ORAZ CZUJNIKI DYMU

LK2



LK1



OPRAWY LEDOWE DO WBUDOWANIA

OPRAWA LED IP20/44; 60X60; 840; 3361 lm; 30W, sufit podwieszany LUB RÓWNOWAŻNE

OPRAWY NATYNKOWE OPRAWA LED IP20/44; 840; 60X30; 2500 lm; 25W
+ ramka maskująca [wymiana w istniejących miejscach]

WYMIANA ISTNIEJĄCEGO OŚWIETLENIA EWAKUACYJNEGO (w istniejących miejscach)

31 PAŹDZIERNIKA
2024

PROJEKT TECHNICZNY

WYMIANA URZĄDZEŃ
DŹWIGOWYCH W
ISTNIEJĄCYCH SZYBACH
W BUDYNKU ZPS
W TARNOWIE PRZY ULICY
MSC1ROZWINIĘCIA ŚCIAN
HOLU WINDOWEGO
PARTER I PIWNICA


1:50

DZ. NR 23/11, 23/19, 23/20, 23/22, 25,
26, 27, 29/1, 30, 120 OBR. 0164 TARNÓW
UL. M. SKŁODOWSKIEJ - CURIE 1mgr inż. arch. MARIA GAJEWSKA
uprawnienia do projektowania
bez ograniczeń w specjalności
architektonicznej
BUA-8346/29/89; MP-0178mgr inż. arch. MAŁGORZATA
BACIK
uprawnienia do projektowania
bez ograniczeń w specjalności
architektonicznej 293/2000
MP - 0904

A.10


RYS.19 ROZWINIĘCIE [A - B] HOLU WINDOWEGO NA PARTERZE

1:50

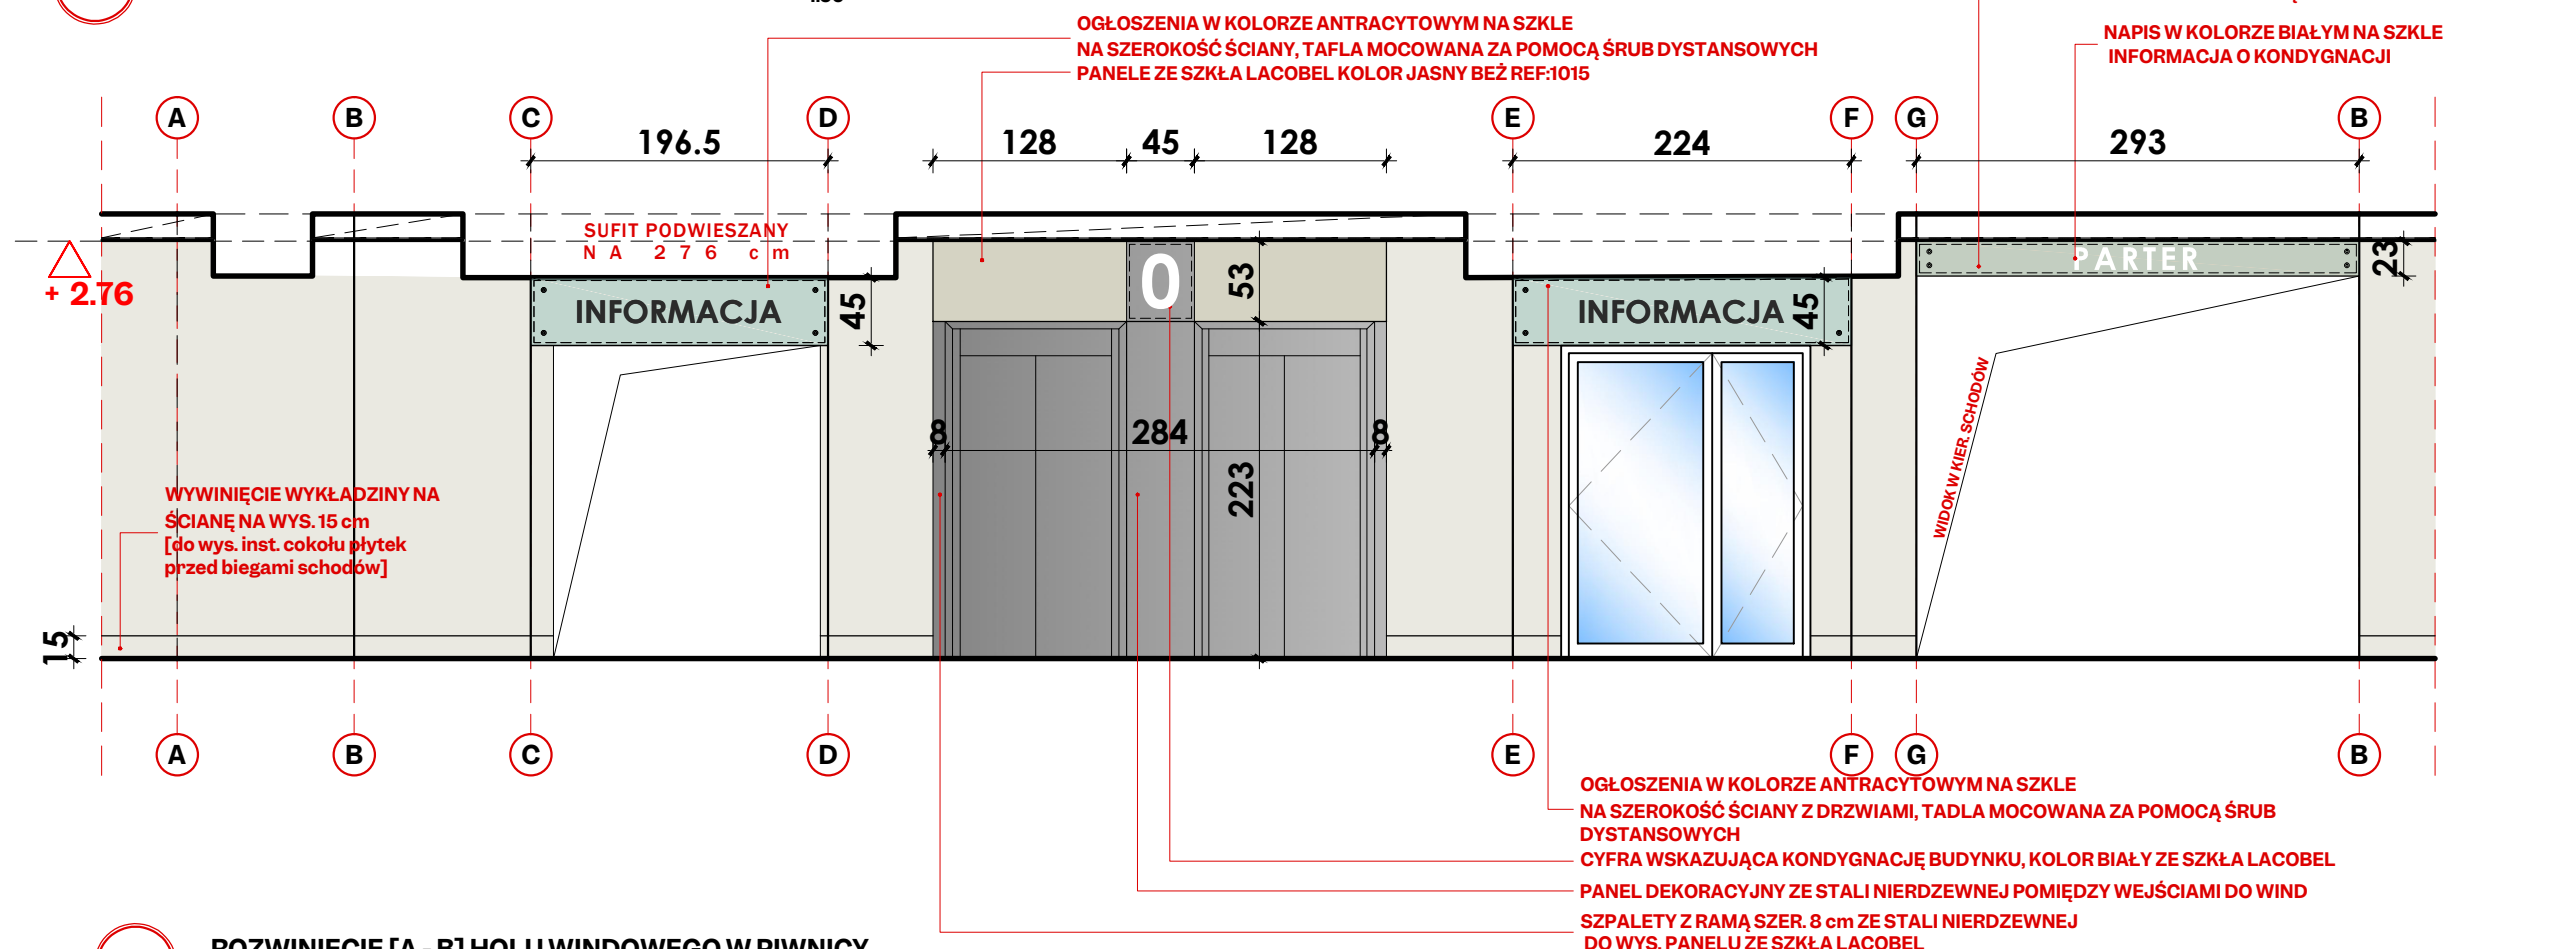

RYS.20 ROZWINIĘCIE [A - B] HOLU WINDOWEGO W PIWNICY

1:50

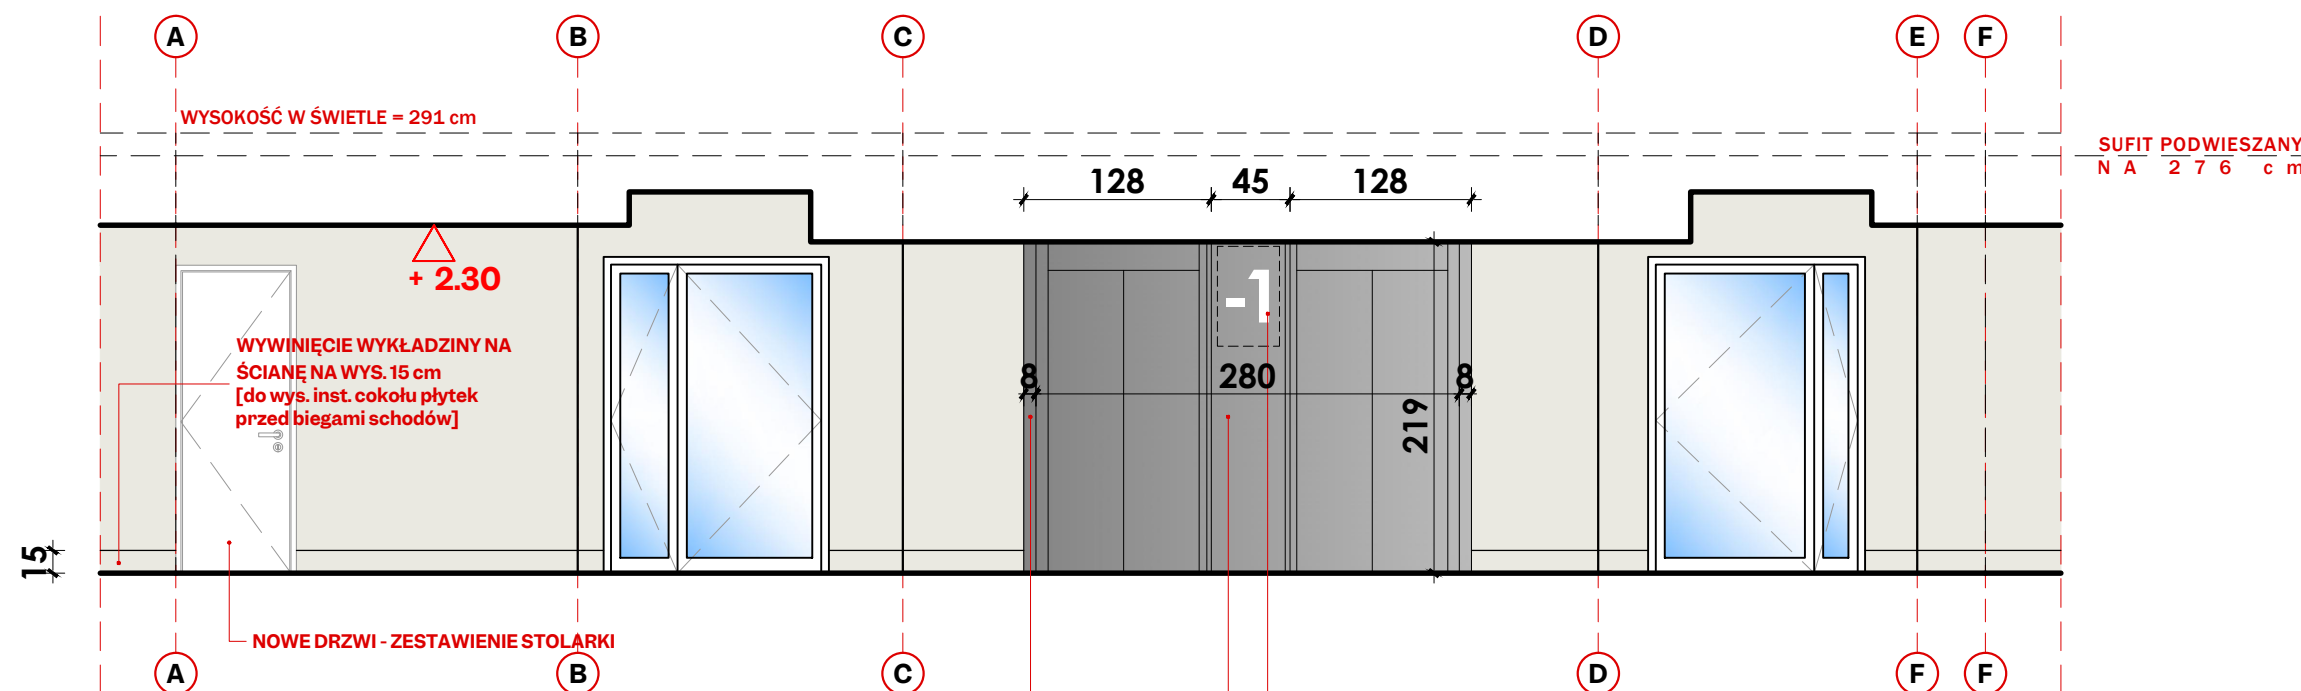

UWAGI:

1. KOLOR PODSTAWOWY ŚCIAN - WG. PALETY NCS: S 2002-G50Y
2. KOLOR BEŻOWY PODCIĄGU PARTERZE - WG. PALETY NCS: S1510-Y20R
3. KOLOR PANELI ZE SZKŁA LACOBEL NA PARTERZE - JASNY BEŻ REF:1015
4. PANEL DEKORACYJNY POMIĘDZY WEJŚCIAMI DO WIND - STAL NIERDZEWNA WYKOŃCZENIE SATYNOWE
- MONTAŻ KONSOLI ŚRODKOWEJ ORAZ INFORMACJI ŚWIETLNEJ POWYŻEJ
5. POKRYCIE ŚCIAN PRZY WEJŚCIACH Z WIND ORAZ ICH SZPALET - STAL NIERDZEWNA WYKOŃCZENIE SATYNOWE
[patrz rysunki]

CYFRA WSKAZUJĄCA KONDYGNACJĘ BUDYNKU, KOLOR BIAŁY ZE SZKŁA LACOBEL

PANEL DEKORACYJNY ZE STALI NIERDZEWNEJ POMIĘDZY WEJŚCIAMI DO WIND

SZPALETY Z RAMĄ SZER. 8 cm ZE STALI NIERDZEWNEJ
DO WYSOKOŚCI SUFITU

**31 PAŹDZIERNIKA
2024**

ELEMENT PROJEKTU BUDOWLI ANEKO:

PROJEKT TECHNICZNY

NAZWA ZAMIERZENIA BUDOWLANEGO:

**WYMIANA URZĄDZEŃ
DŹWIGOWYCH W
ISTNIEJĄCYCH SZYBACH
W BUDYNKU ZPS
W TARNOWIE PRZY ULICY
MSC1**

TEMAT RYSUNKU:
**ROZWIĘCIA ŚCIAN
HOLU WINDOWEGO
III PIĘTRA**

SKALA RYSUNKU:

1:50

IDENTYFIKATORY DZIAŁKI:

DZ. NR 23/11, 23/19, 23/20, 23/22, 25,
26, 27, 29/1, 30, 120 OBR. 0164 TARNÓW
UL. M. SKŁODOWSKIEJ - CURIE 1

AUTOR PROJEKTU:

mgr inż. arch. MARIA GAJEWSKA
uprawnienia do projektowania
bez ograniczeń w specjalności
architektonicznej
BUA-8346/29/89; MP-0178

PODPIS:


SPRAWDZAJACA:

**mgr inż. arch. MAŁGORZATA
BACIK**
uprawnienia do projektowania
bez ograniczeń w specjalności
architektonicznej 293/2000
MP - 0904

PODPIS:

NUMER RYSUNKU:

A.11

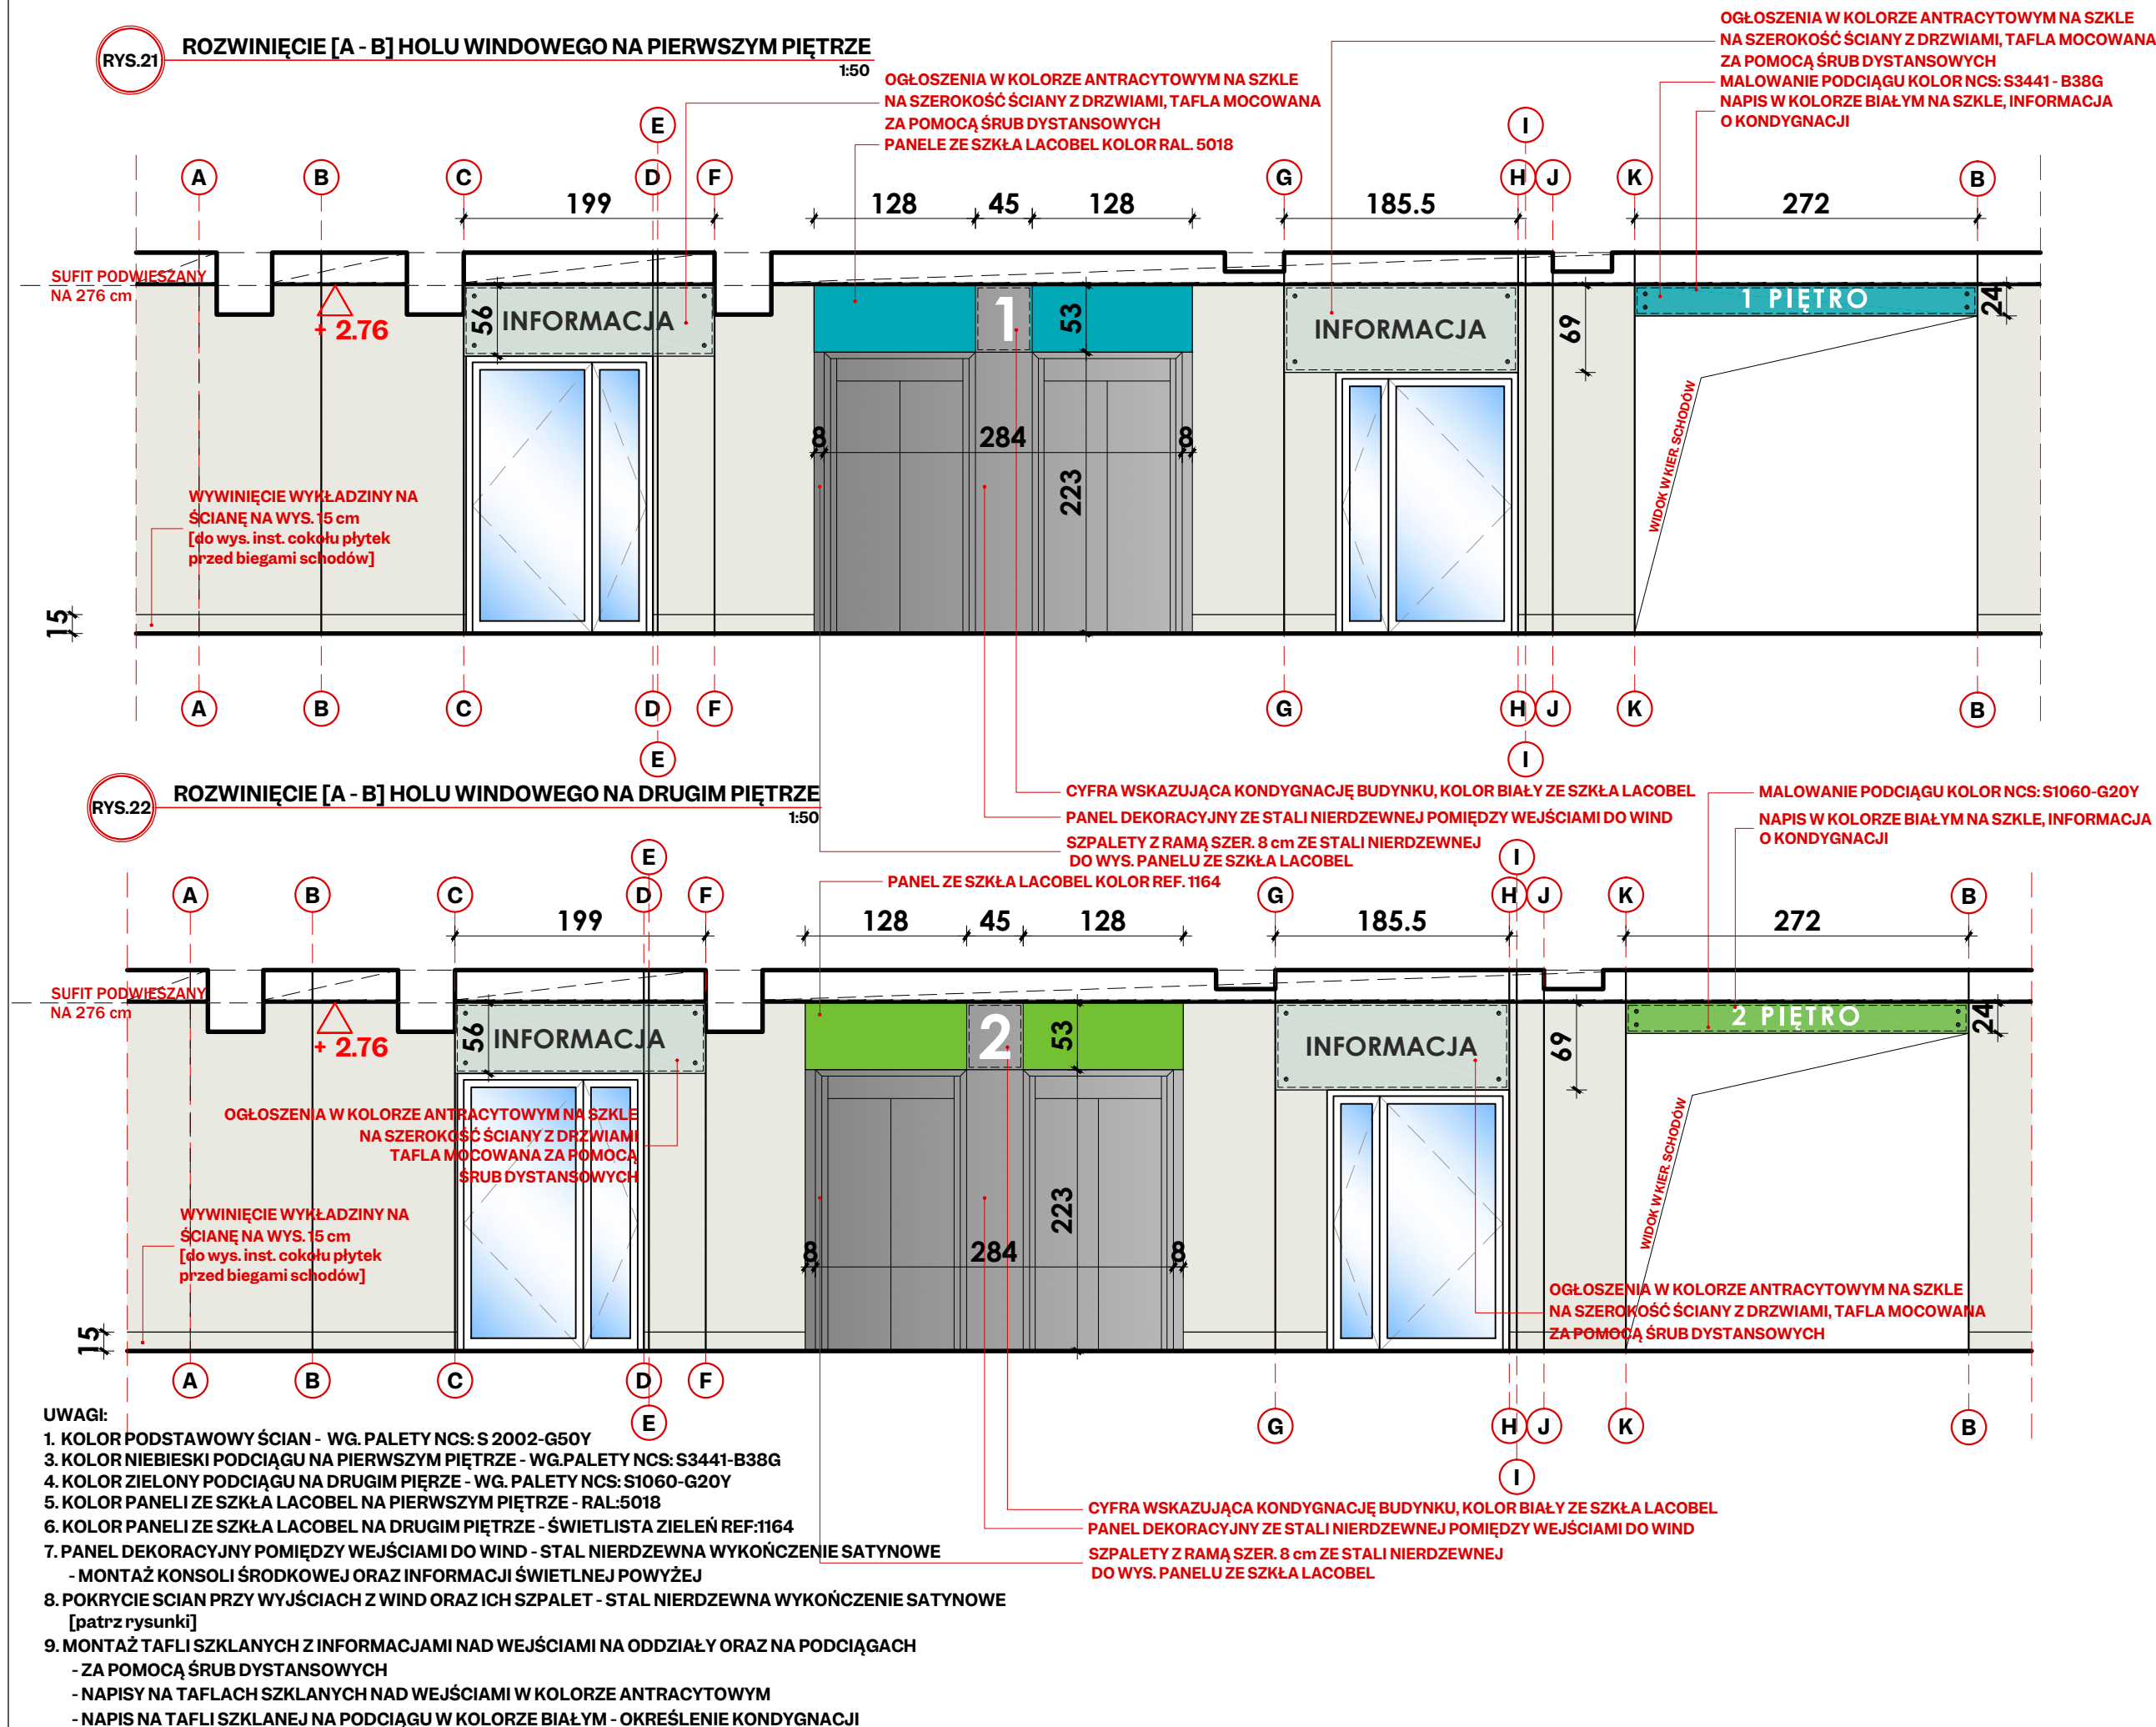

31 PAŹDZIERNIKA
2024



PROJEKT TECHNICZNY

WYMIANA URZĄDZEŃ
DŹWIGOWYCH W
ISTNIEJĄCYCH SZYBACH
W BUDYNKU ZPS
W TARNOWIE PRZY ULICY
MSC1ROZWINIĘCIA ŚCIAN
HOLU WINDOWEGO
III I IV PIĘTRA

1:50

DZ. NR 23/11, 23/19, 23/20, 23/22, 25,
26, 27, 29/1, 30, 120 OBR. 0164 TARNÓW
UL. M. SKŁODOWSKIEJ - CURIE 1mgr inż. arch. MARIA GAJEWSKA
uprawnienia do projektowania
bez ograniczeń w specjalności
architektonicznej
BUA-8346/29/89; MP-0178mgr inż. arch. MAŁGORZATA
BACIK
uprawnienia do projektowania
bez ograniczeń w specjalności
architektonicznej 293/2000
MP - 0904

A.12

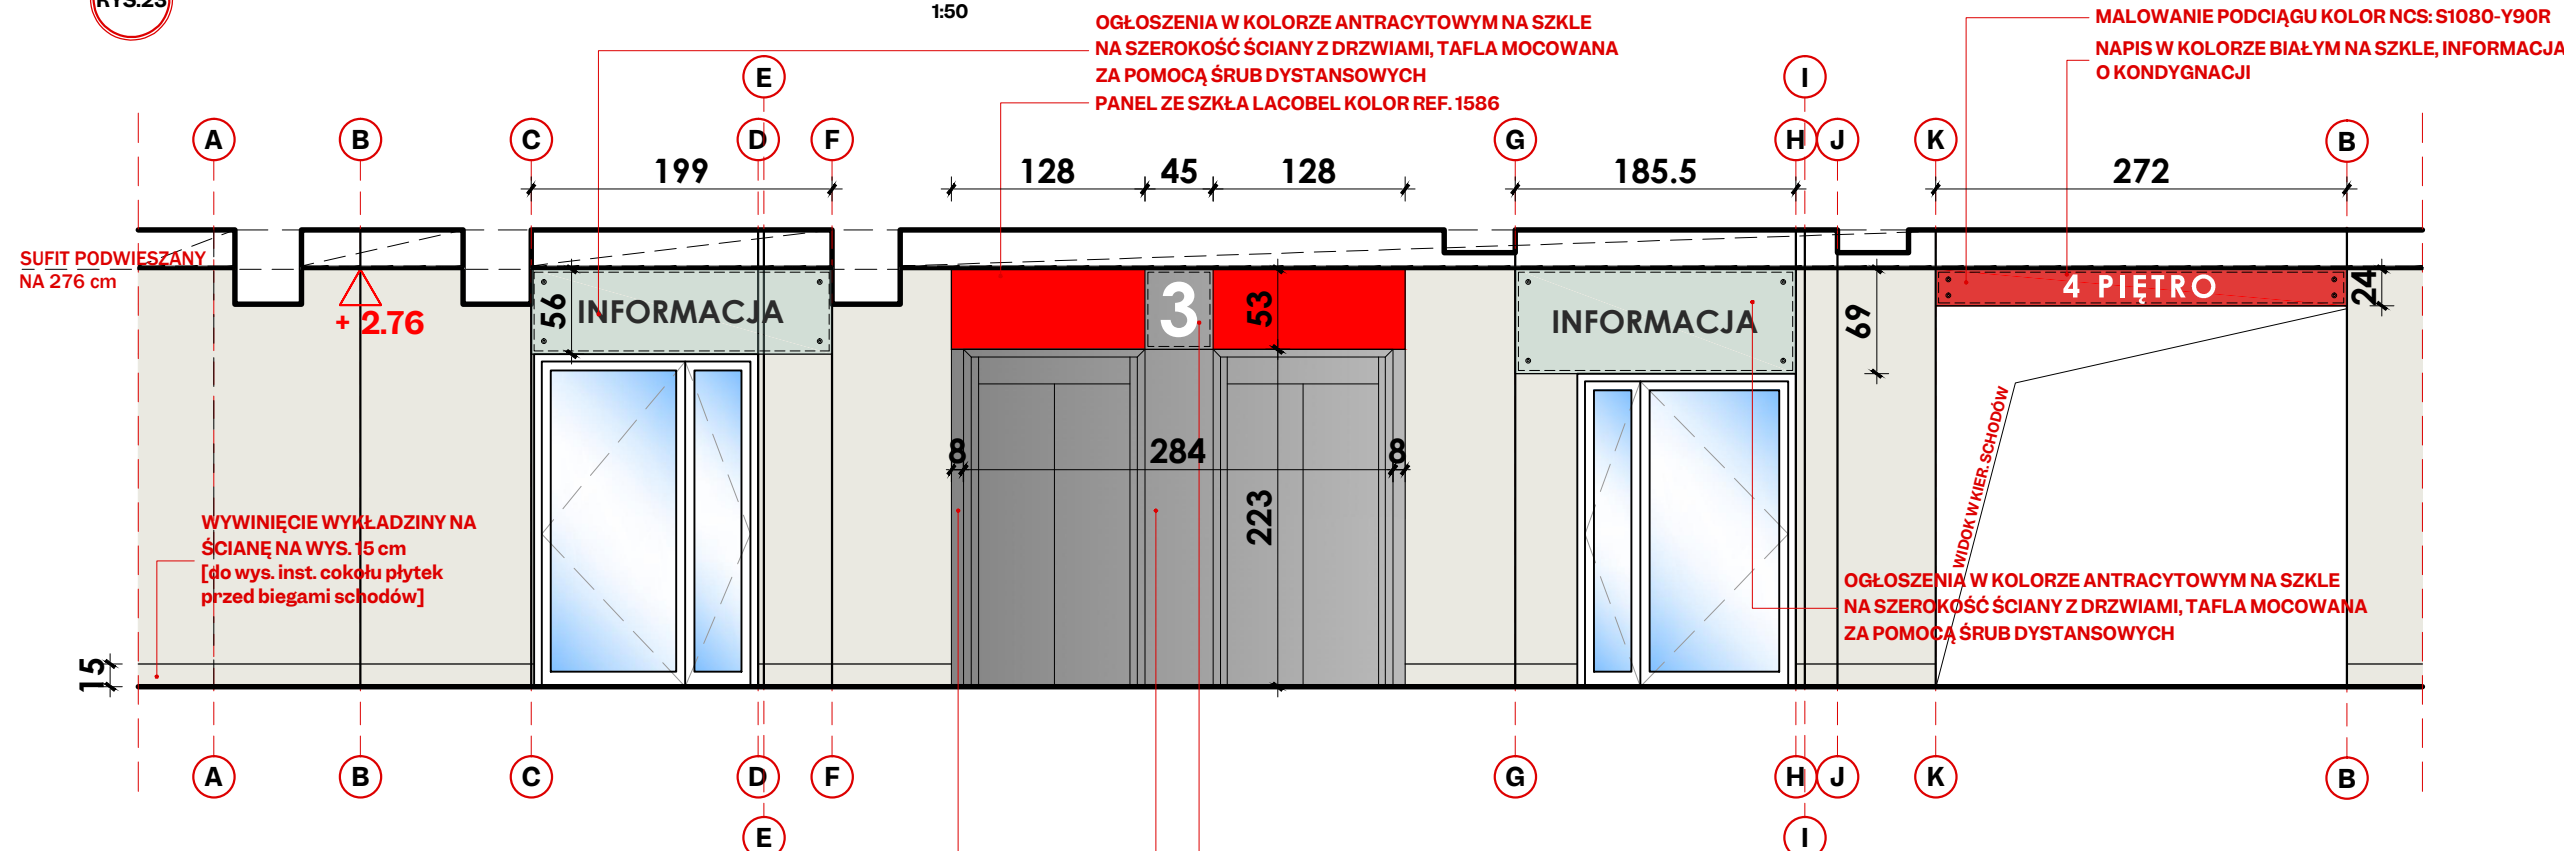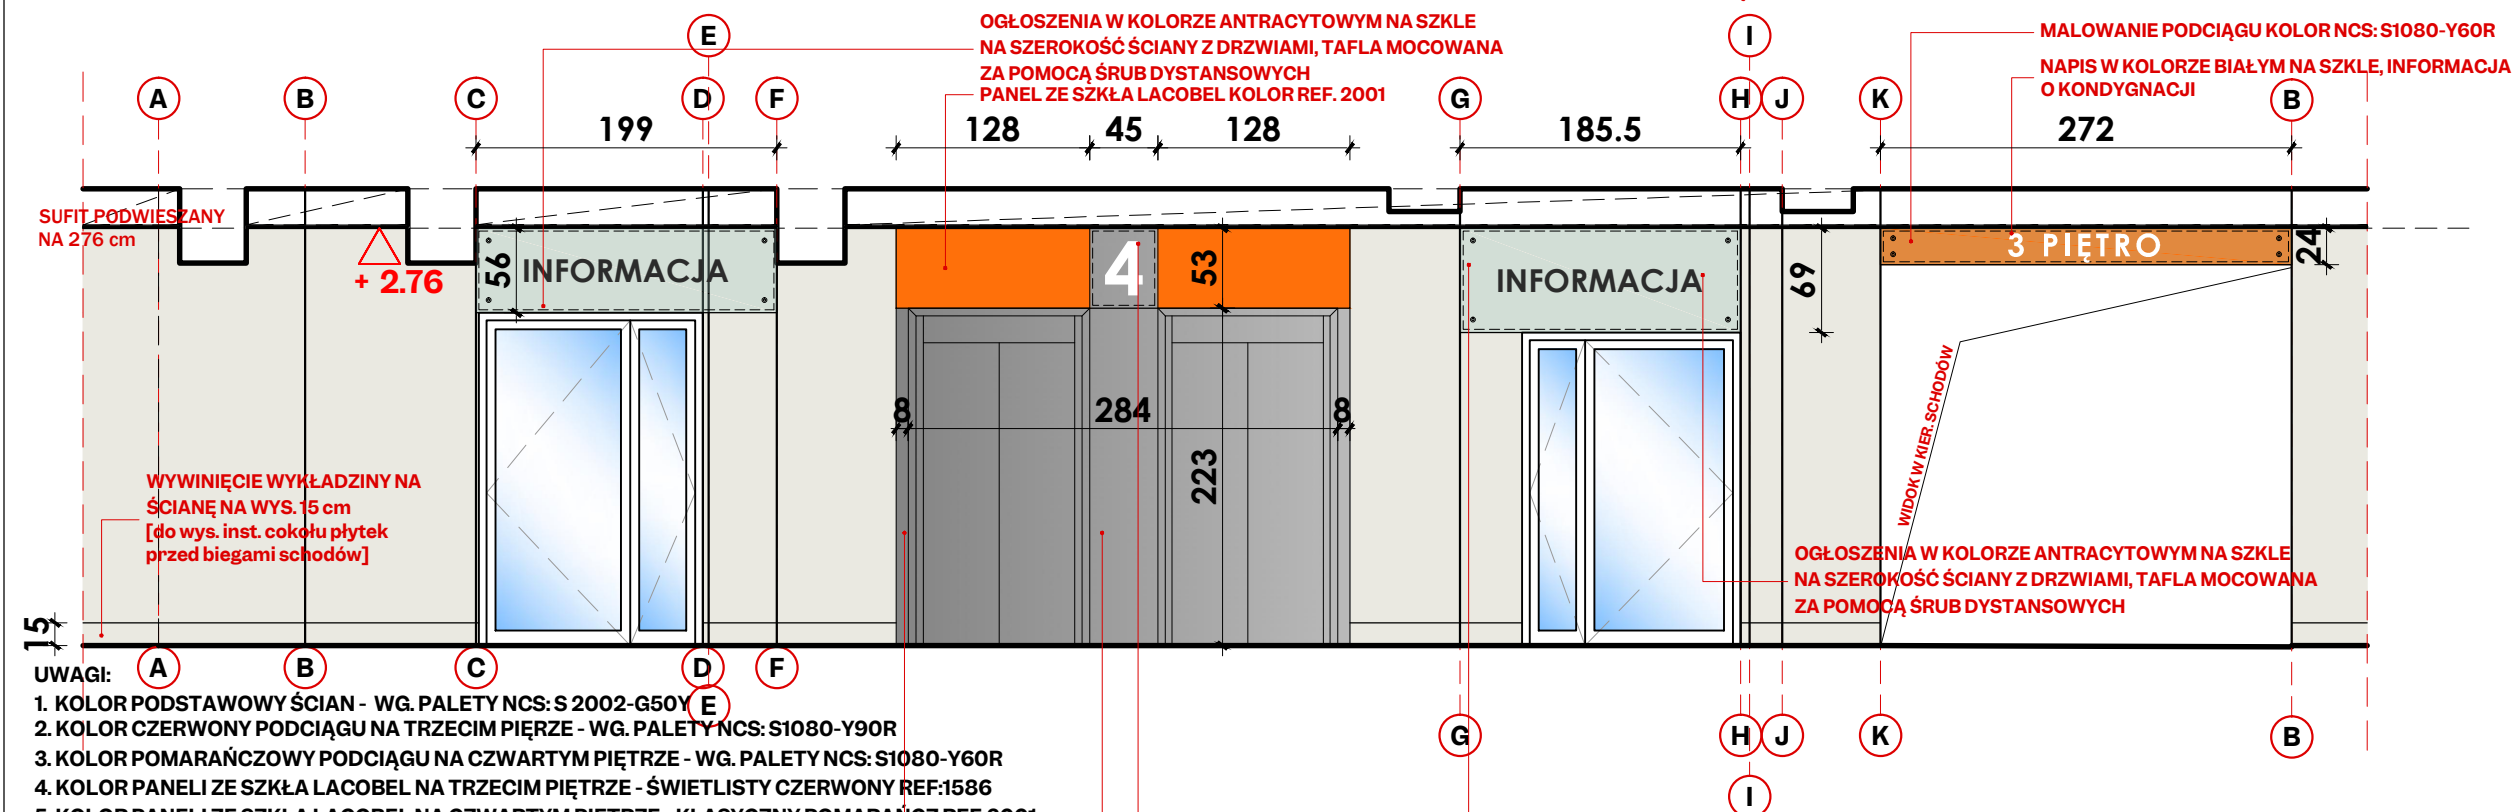RYS.23 ROZWINIĘCIE [A - B] HOLU WINDOWEGO NA TRZECIM PIĘTRZE
1:50RYS.24 ROZWINIĘCIE [A - B] HOLU WINDOWEGO NA CZWARTYM PIĘTRZE
1:50

UWAGI:

1. KOLOR PODSTAWOWY ŚCIAN - WG. PALETY NCS: S 2002-G50Y
2. KOLOR CZERWONY PODCIĄGU NA TRZECIM PIĘTRZE - WG. PALETY NCS: S1080-Y90R
3. KOLOR POMARAŃCZOWY PODCIĄGU NA CZWARTYM PIĘTRZE - WG. PALETY NCS: S1080-Y60R
4. KOLOR PANELI ZE SZKŁA LACOBEL NA TRZECIM PIĘTRZE - ŚWIETLISTY CZERWONY REF:1586
5. KOLOR PANELI ZE SZKŁA LACOBEL NA CZWARTYM PIĘTRZE - KLASYCZNY POMARAŃCZ REF:2001
6. PANEL DEKORACYJNY POMIĘDZY WEJŚCIAMI DO WIND - STAL NIERDZEWNA WYKOŃCZENIE SATYNOWE
- MONTAŻ KONSOLI ŚRODKOWEJ ORAZ INFORMACJI ŚWIETLNEJ POWYŻEJ
7. POKRYCIE ŚCIAN PRZY WYJŚCIACH Z WIND ORAZ ICH SZPALET - STAL NIERDZEWNA WYKOŃCZENIE SATYNOWE
[patrz rysunki]
8. MONTAŻ TAFLI SZKLANYCH Z INFORMACJAMI NAD WEJŚCIAMI NA ODDZIAŁY ORAZ NA PODCIĄGACH
- ZA POMOCĄ ŚRUB DYSTANSOWYCH
- NAPISY NA TAFLACH SZKLANYCH NAD WEJŚCIAMI W KOLORZE ANTRACYTOWYM
- NAPIS NA TAFLI SZKLANEJ NA PODCIĄGU W KOLORZE BIAŁYM - OKREŚLENIE KONDYGNACJI

- OGŁOSZENIA W KOLORZE ANTRACYTOWYM NA SZKLE
NA SZEROKOŚĆ ŚCIANY Z DRZWIAMI
CYFRA WSKAZUJĄCA KONDYGNACJĘ BUDYNKU, KOLOR BIAŁY ZE SZKŁA LACOBEL
PANEL DEKORACYJNY ZE STALI NIERDZEWNEJ POMIĘDZY WEJŚCIAMI DO WIND
SZPALETY Z RAMĄ SZER. 8 cm ZE STALI NIERDZEWNEJ
DO WYS. PANELU ZE SZKŁA LACOBEL

31 PAŹDZIERNIKA
2024

PROJEKT TECHNICZNY

WYMIANA URZĄDZEŃ
DŹWIGOWYCH W
ISTNIEJĄCYCH SZYBACH
W BUDYNKU ZPS
W TARNOWIE PRZY ULICY
MSC1WIDOKI NA KŁATKĘ SCHODOWĄ
OD STRONY WIND
OZNACZONO NA ARKUSZACH
A1, A2 I A3

1:50


DZ. NR 23/11, 23/19, 23/20, 23/22, 25,
26, 27, 29/1, 30, 120 OBR. 0164 TARNÓW
UL. M. SKŁODOWSKIEJ - CURIE 1mgr inż. arch. MARIA GAJEWSKA
uprawnienia do projektowania
bez ograniczeń w specjalności
architektonicznej
BUA-8346/29/89; MP-0178mgr inż. arch. MAŁGORZATA
BACIK
uprawnienia do projektowania
bez ograniczeń w specjalności
architektonicznej 293/2000
MP - 0904

A.13

RYS.25

WIDOK W.1 - PARTER


1:50

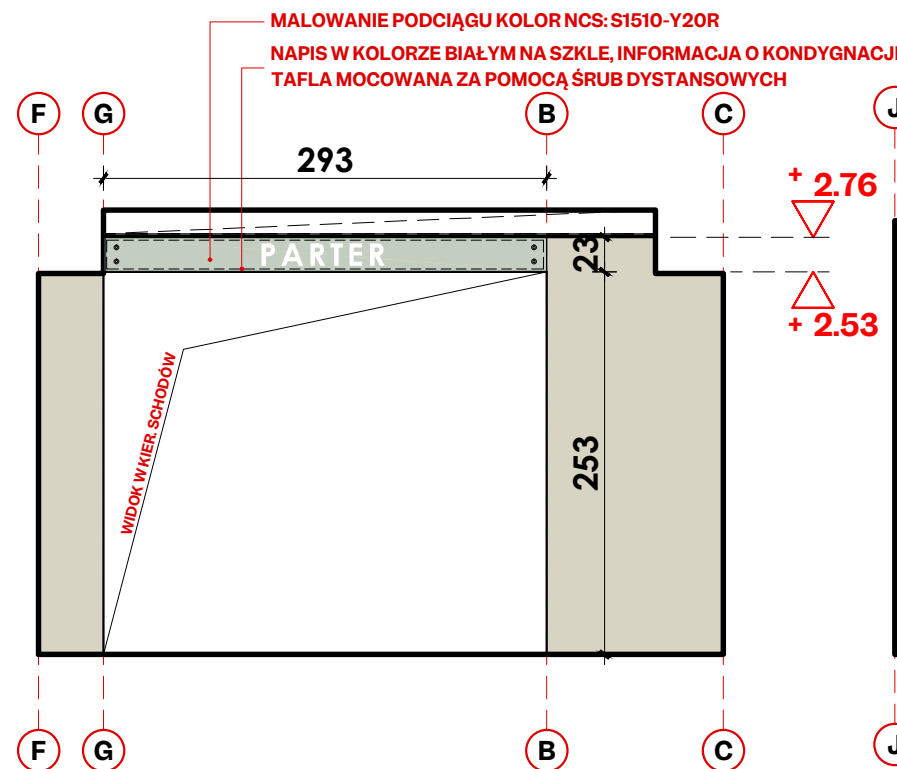

RYS.26

WIDOK W.2 - I PIĘTRO


1:50

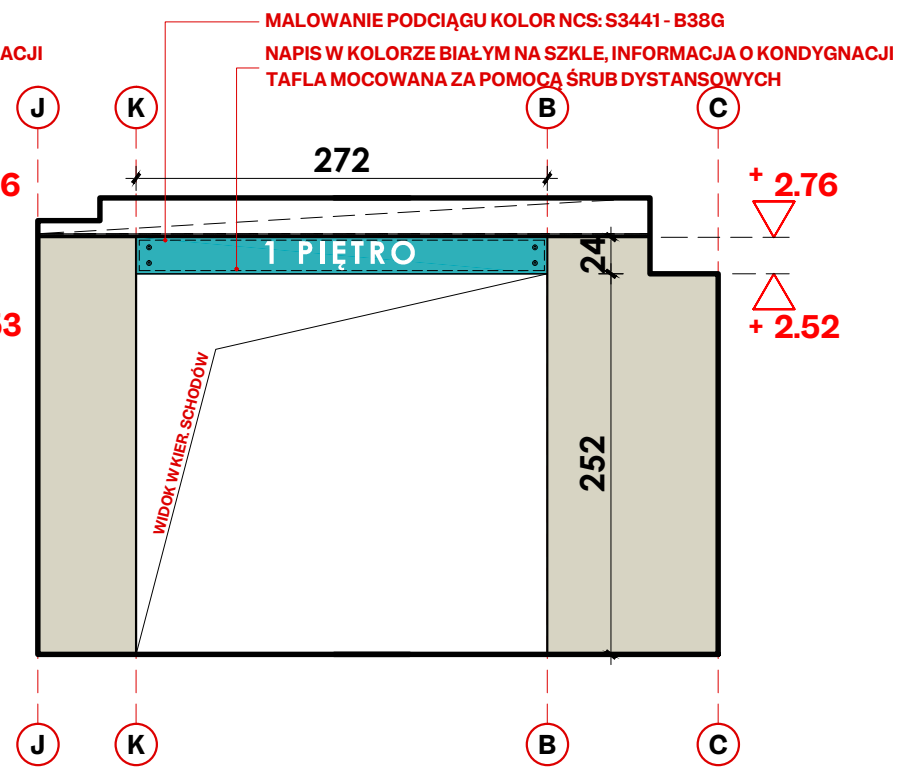

RYS.27

WIDOK W.3 - II PIĘTRO


1:50

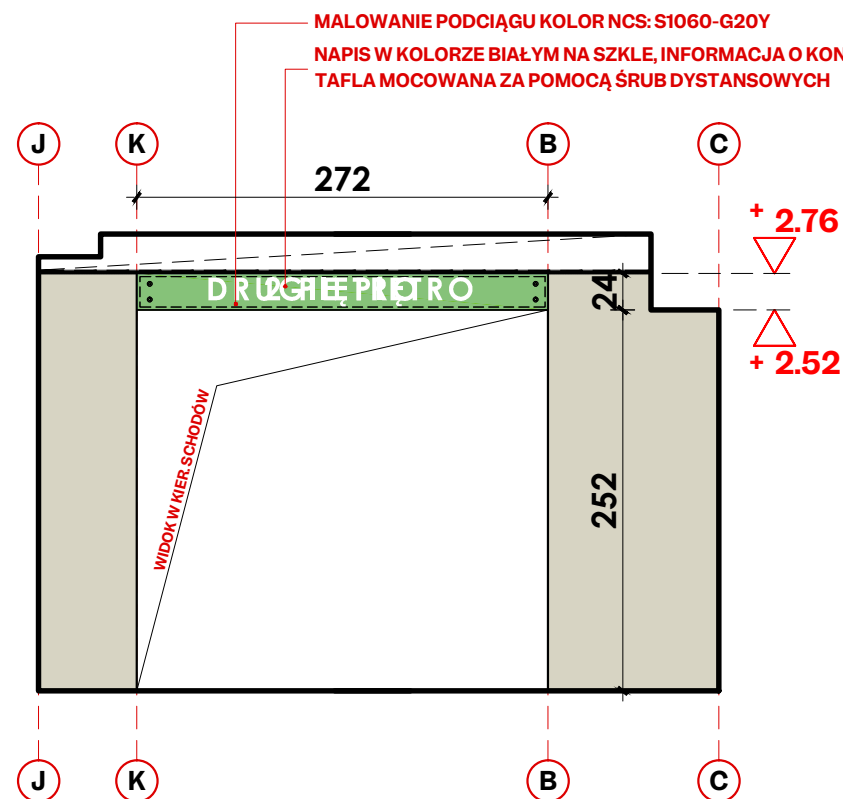

RYS.28

WIDOK W.4 - III PIĘTRO


1:50

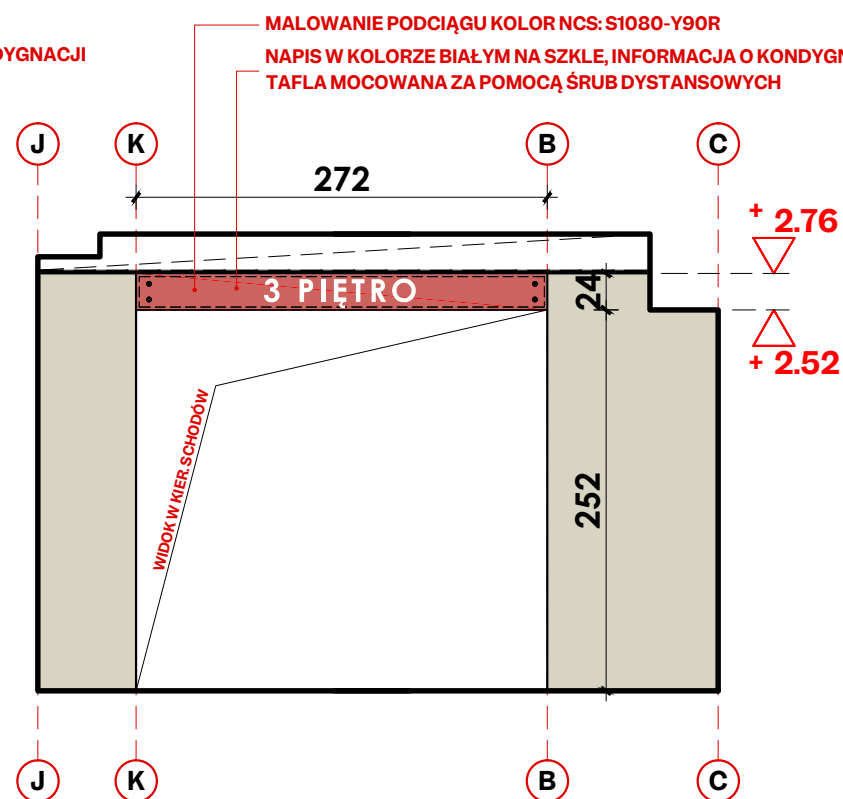



RYS.29

WIDOK W.5 - IV PIĘTRO

1:50

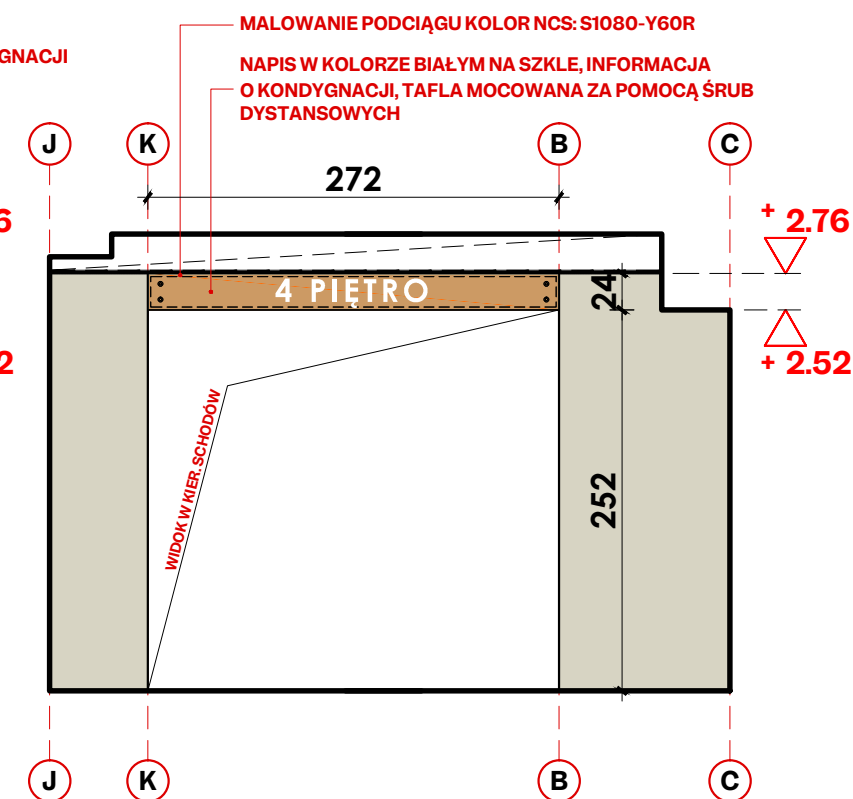

ZESTAWIENIE STOLARKI
DRZWIOWEJ WEWNĘTRZNEJ

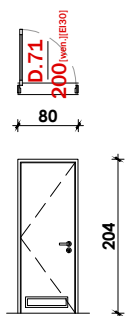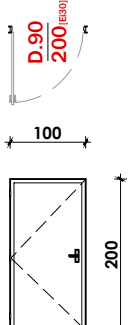OZNACZENIE	D.71/200[wen.][EI30]
SCHEMAT	
WYMIARY W ŚWIETLE OŚCIEŻY	H = 204 S = 80
IŁOŚĆ	1./PIWNICA
MATERIAŁ	DREWNIANE PEŁNE PŁYCINOWE W BARWIE BIAŁEJ
RODZAJ	OTWIERANE/Z NORMAT EI30/ZAMYKANE NA KLUCZ/ WENTYLOWANE
OZNACZENIE	D.90/200[EI30]
SCHEMAT	
WYMIARY W ŚWIETLE OŚCIEŻY	H = 200 S = 100
IŁOŚĆ	1.
MATERIAŁ	STALOWE PEŁNE
RODZAJ	OTWIERANE/Z NORMAT EI30/ZAMYKANE NA KLUCZ

- UWAGI:
- DRZWI DO MASZYNOWNI – BIAŁE STALOWE, KL. EI30 WG ZESTAWIENIA STOLARKI
 - DRZWI DO SCHOWKA POD SCHODAMI W PIWNICY WENTYLOWANE, BIAŁE, PEŁNE
 - ZAMKI W DRZWIACH DO ZAMYKANIA NA KLUCZ
 - KLAMKI ZE STALI NIERDZEWNEJ, WYKOŃCZENIE SATYNOWE JAK W DRZWIACH DO GABINETÓW

DOMINO

P R A C O W N I A
ARCHITEKTONICZNA

DOMINO

ARCHITEKT MARIA GAJEWSKA
UL. KSIĘŻYCOWA 4 TARNÓW

DATA OPRACOWANIA:

31 PAŹDZIERNIKA
2024

ELEMENT PROJEKTU BUDOWLANEGO:

PROJEKT TECHNICZNY

NAZWA ZAMIERZENIA BUDOWLANEGO:

WYMIANA URZĄDZEŃ
DŹWIGOWYCH W
ISTNIEJĄCYCH SZYBACH
W BUDYNKU ZPS
W TARNOWIE PRZY ULICY
MSC 1

TEMAT RYSUNKU:

ZESTAWIENIE STOLARKI
DRZWIOWEJ

SKALA RYSUNKU:

1:100

IDENTYFIKATORY DZIAŁKI:

DZ. NR 23/11, 23/19, 23/20, 23/22, 25,
26, 27, 29/1, 30, 120 OBR. 0164 TARNÓW
UL. M. SKŁODOWSKIEJ - CURIE 1

AUTOR PROJEKTU:

mgr inż. arch. MARIA GAJEWSKA
uprawnienia do projektowania
bez ograniczeń w specjalności
architektonicznej
BUA-8346/29/89 ; MP-0178

PODPIS:


SPRAWDZAJĄCA:

mgr inż. arch. MAŁGORZATA
BACIK
uprawnienia do projektowania
bez ograniczeń w specjalności
architektonicznej 293/2000
MP - 0904

NUMER RYSUNKU:

A.14

CYFRA ODPOWIADAJĄCA KONDYGNACJI
POMIĘDZY WEJŚCIAMI DO WIND NA PANELU
ZE STALI NIERDZEWNEJ

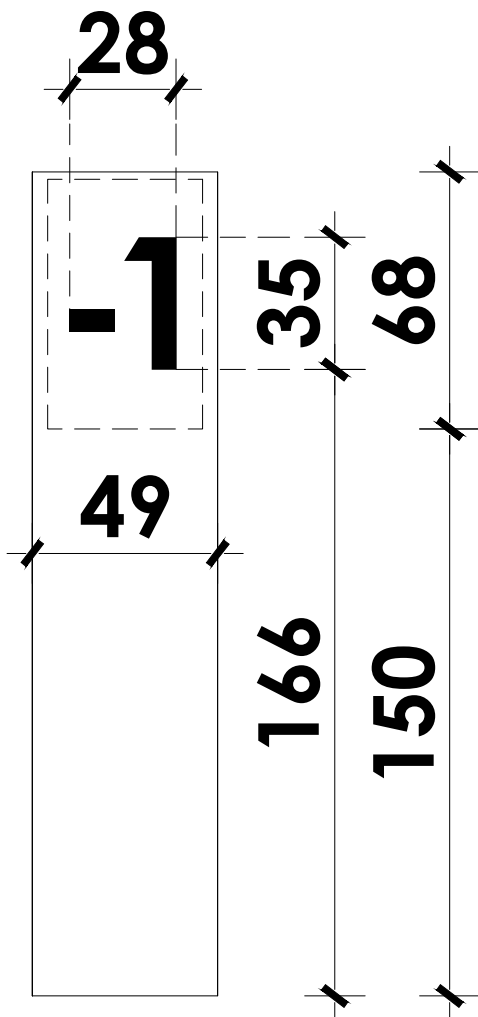

CYFRA OZNACZAJĄCA NR PIĘTRA
MOCOWANA DO PANELU ZE STALI NIERDZEWNEJ
CYFRA POMIĘDZY WEJŚCIAMI DO WIND
CYFRA ZE SZKŁA LACOBEL
CZCIONKA: CENTURY GOTHIC
KOLOR CYFRY: REF 9003 - CZYSTA BIEL
[WG. PALETY BARWNEJ LACOBEL]
SZEROKOŚĆ CYFRY: 28 cm
WYSOKOŚĆ CYFRY: 35 cm

ZWYMIAROWANO W CENTYMETRACH

DOMINO

P R A C O W N I A
ARCHITEKTONICZNA

DOMINO

ARCHITEKT MARIA GAJEWSKA
UL. KSIEŻYCOWA 4 TARNÓW

DATA OPRACOWANIA:

31 PAŹDZIERNIKA
2024

ELEMENT PROJEKTU BUDOWLANEGO:

PROJEKT TECHNICZNY

NAZWA ZAMIERZENIA BUDOWLANEGO:

WYMIANA URZĄDZEŃ
DŹWIGOWYCH W
ISTNIEJĄCYCH SZYBACH
W BUDYNKU ZPS
W TARNOWIE PRZY ULICY
MSC 1

TEMAT RYSUNKU:

SZCZEGÓŁY NAPISÓW
Z LACOBELU W PIWNICY

SKALA RYSUNKU:

1:20

IDENTYFIKATORY DZIAŁKI:

DZ. NR 23/11, 23/19, 23/20, 23/22, 25,
26, 27, 29/1, 30, 120 OBR. 0164 TARNÓW
UL. M. SKŁODOWSKIEJ - CURIE 1

AUTOR PROJEKTU:

mgr inż. arch. MARIA GAJEWSKA
uprawnienia do projektowania
bez ograniczeń w specjalności
architektonicznej
BUA-8346/29/89 ; MP-0178

PODPIS:

SPRAWDZAJĄCA:


mgr inż. arch. MAŁGORZATA
BACIK
uprawnienia do projektowania
bez ograniczeń w specjalności
architektonicznej 293/2000
MP - 0904

PODPIS:

NUMER RYSUNKU:


A.15

CYFRA ODPOWIADAJĄCA KONDYGNACJI
POMIĘDZY WEJŚCIAMI DO WIND NA PANELU
ZE STALI NIERDZEWNEJ

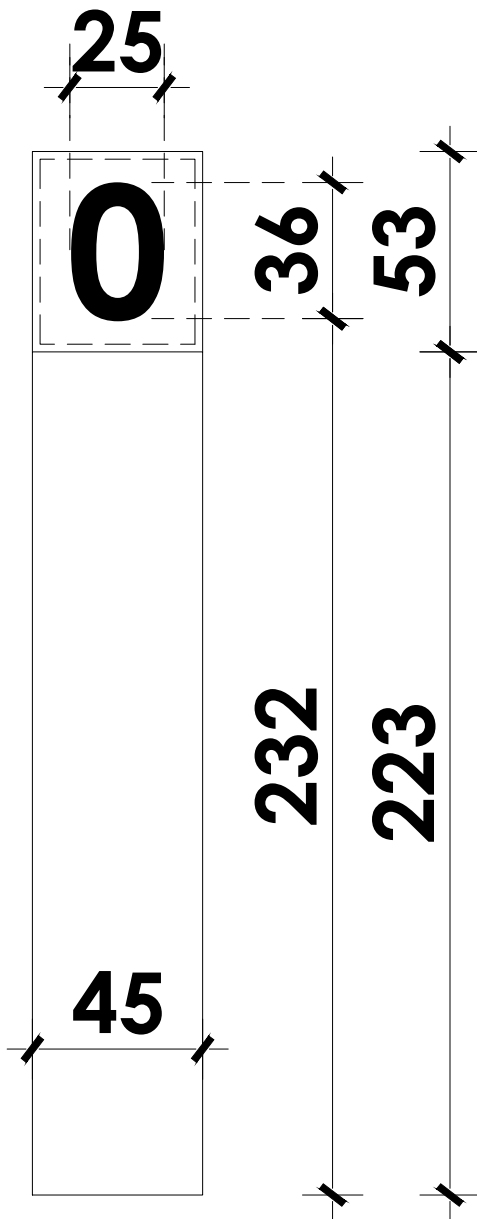


CYFRA OZNACZAJĄCA NR PIĘTRA
MOCOWANA DO PANELU ZE STALI NIERDZEWNEJ
CYFRA POMIĘDZY WEJŚCIAMI DO WIND
CYFRA ZE SZKŁA LACOBEL
CZCIONKA: CENTURY GOTHIC
KOLOR CYFRY: REF 9003 - CZYSTA BIEL
[WG. PALETY BARWNEJ LACOBEL]
SZEROKOŚĆ CYFRY: 25 cm
WYSOKOŚĆ CYFRY: 36 cm

INFORMACJA NAD DRZWIAMI WEJŚCIOWYMI
NA ODDZIAŁ NA TAFLI SZKŁA

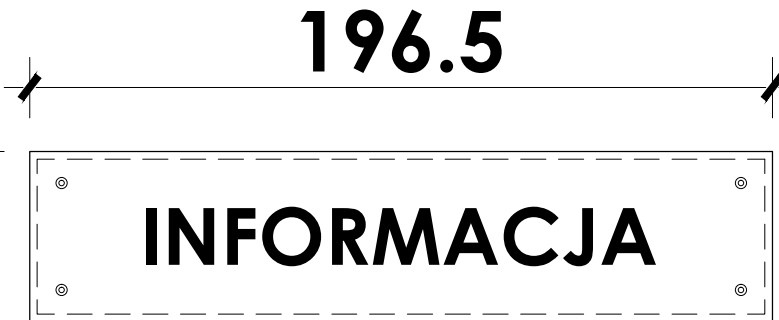


NAPIS INFORMUJĄCY NA JAKI ODDZIAŁ PROWADZI DANE WEJŚCIE
NAPIS W KOLORZE ANTRACYTOWYM NA TAFLI SZKŁA
CAŁOŚĆ MOCOWANA DO ŚCIANY ZA POMOCĄ ŚRUB DYSTANSOWYCH
CZCIONKA: CENTURY GOTHIC
KOLOR NAPISU ANTRACYT
SZEROKOŚĆ TAFLI: 196.5 cm
WYSOKOŚĆ TAFLI: 45 cm
TREŚĆ INFORMACJI WG. USTALEŃ Z INWESTOREM
DO UZGODNIENIA Z PROJEKTANTEM

NAPIS INFORMUJĄCY NA JAKIEJ KONDYGNACJI SIĘ ZNAJDUJEMY
NA TAFLI SZKŁA

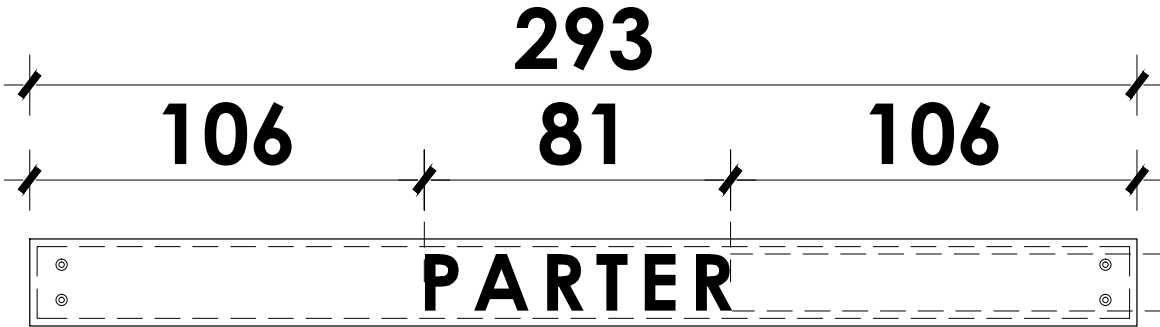

NAPIS INFORMUJĄCY NA JAKIEJ KONDYGNACJI SIĘ ZNAJDUJEMY
NAPIS W KOLORZE BIAŁYM NA TAFLI SZKŁA
CAŁOŚĆ MOCOWANA DO ŚCIANY ZA POMOCĄ ŚRUB DYSTANSOWYCH
CZCIONKA: CENTURY GOTHIC
KOLOR NAPISU: BIAŁY [NA TLE KOLOROWEJ ŚCIANY]
SZEROKOŚĆ NAPISU: 81 cm
WYSOKOŚĆ NAPISU: 15 cm

INFORMACJA NAD DRZWIAMI WEJŚCIOWYMI
NA ODDZIAŁ NA TAFLI SZKŁA

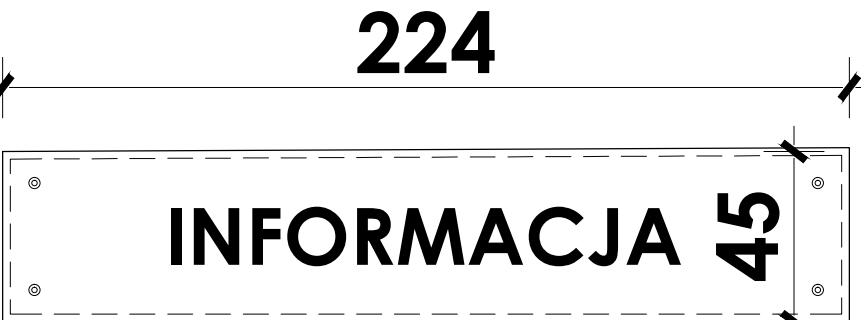

NAPIS INFORMUJĄCY NA JAKI ODDZIAŁ PROWADZI DANE WEJŚCIE
NAPIS W KOLORZE ANTRACYTOWYM NA TAFLI SZKŁA
CAŁOŚĆ MOCOWANA DO ŚCIANY ZA POMOCĄ ŚRUB DYSTANSOWYCH
CZCIONKA: CENTURY GOTHIC
KOLOR NAPISU ANTRACYT
SZEROKOŚĆ TAFLI: 224 cm
WYSOKOŚĆ TAFLI: 45 cm
TREŚĆ INFORMACJI WG. USTALEŃ Z INWESTOREM
DO UZGODNIENIA Z PROJEKTANTEM



P R A C O W N I A
ARCHITEKTONICZNA

DOMINO

ARCHITEKT MARIA GAJEWSKA
UL. KSIĘŻYCOWA 4 TARNÓW

DATA OPRACOWANIA:

31 PAŹDZIERNIKA
2024

ELEMENT PROJEKTU BUDOWLANEGO:

PROJEKT TECHNICZNY

NAZWA ZAMIERZENIA BUDOWLANEGO:

WYMIANA URZĄDZEŃ
DŹWIGOWYCH W
ISTNIEJĄCYCH SZYBACH
W BUDYNKU ZPS
W TARNOWIE PRZY ULICY
MSC1

TEMAT RYSUNKU:

SZCZEGÓŁY NAPISÓW
NA PARTERZE

SKALA RYSUNKU:

1:20

IDENTYFIKATORY DZIAŁKI:

DZ. NR 23/11, 23/19, 23/20, 23/22, 25,
26, 27, 29/1, 30, 120 OBR. 0164 TARNÓW
UL. M. SKŁODOWSKIEJ - CURIE 1

AUTOR PROJEKTU:

mgr inż. arch. MARIA GAJEWSKA
uprawnienia do projektowania
bez ograniczeń w specjalności
architektonicznej
BUA-8346/29/89; MP-0178

PODPIS:

SPRAWDZAJĄCA:


mgr inż. arch. MAŁGORZATA
BACIK
uprawnienia do projektowania
bez ograniczeń w specjalności
architektonicznej 293/2000
MP - 0904

PODPIS:

NUMER RYSUNKU:


A.16

CYFRA ODPOWIADAJĄCA KONDYGNACJI
POMIĘDZY WEJŚCIAMI DO WIND NA PANELU
ZE STALI NIERDZEWNEJ

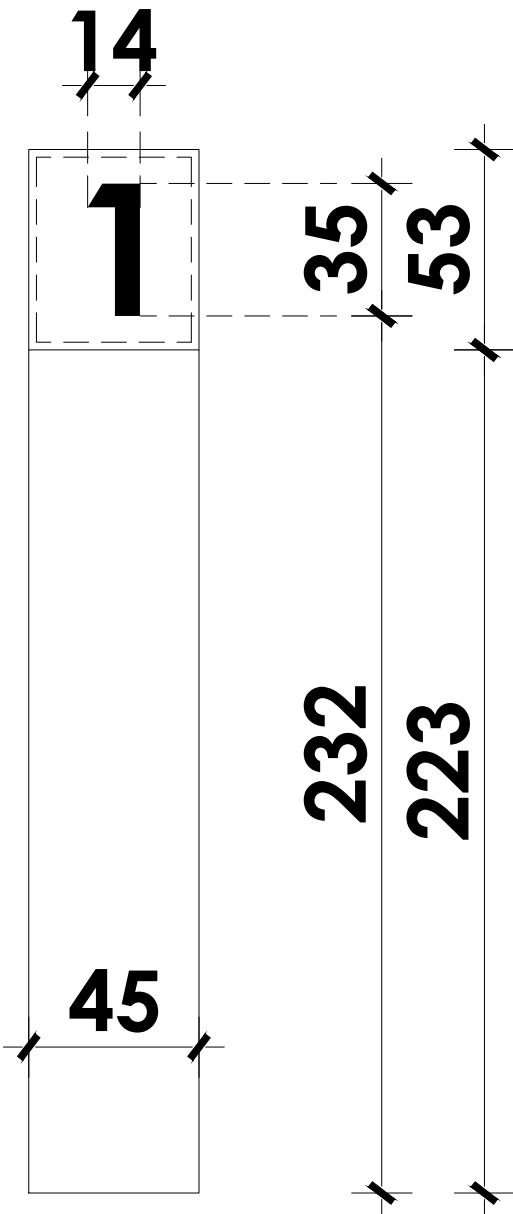


CYFRA OZNACZAJĄCA NR PIĘTRA
MOCOWANA DO PANELU ZE STALI NIERDZEWNEJ
CYFRA POMIĘDZY WEJŚCIAMI DO WIND
CYFRA ZE SZKŁA LACOBEL
CZCIONKA: CENTURY GOTHIC
KOLOR CYFRY: REF 9003 - CZYSTA BIEL
[WG. PALETY BARWNEJ LACOBEL]
SZEROKOŚĆ CYFRY: 25 cm
WYSOKOŚĆ CYFRY: 36 cm

INFORMACJA NAD DRZWIAMI WEJŚCIOWYMI
NA ODDZIAŁ NA TAFLI SZKŁA

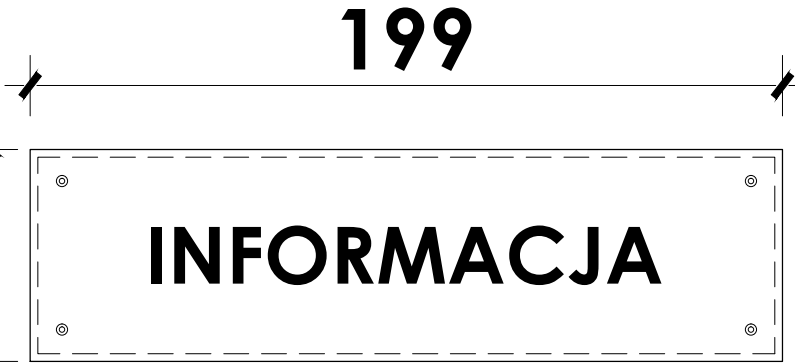


NAPIS INFORMUJĄCY NA JAKI ODDZIAŁ PROWADZI DANE WEJŚCIE
NAPIS W KOLORZE ANTRACYTOWYM NA TAFLI SZKŁA
CAŁOŚĆ MOCOWANA DO ŚCIANY ZA POMOCĄ ŚRUB DYSTANSOWYCH
CZCIONKA: CENTURY GOTHIC
KOLOR NAPISU ANTRACYT
SZEROKOŚĆ TAFLI: 199 cm
WYSOKOŚĆ TAFLI: 56 cm
TREŚĆ INFORMACJI WG. USTALEŃ INWESTORA
DO UZGODNIENIA Z PROJEKTANTEM

NAPIS INFORMUJĄCY NA JAKIEJ KONDYGNACJI SIĘ ZNAJDUJEMY
NA TAFLI SZKŁA

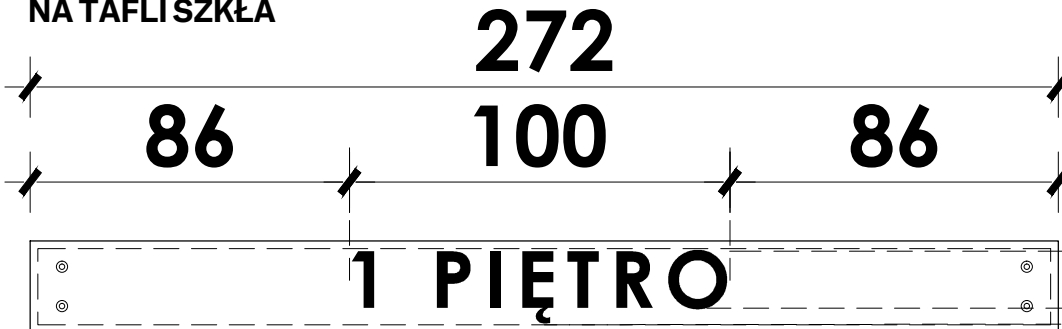


NAPIS INFORMUJĄCY NA JAKIEJ KONDYGNACJI SIĘ ZNAJDUJEMY
NAPIS W KOLORZE BIAŁYM NA TAFLI SZKŁA
CAŁOŚĆ MOCOWANA DO ŚCIANY ZA POMOCĄ ŚRUB DYSTANSOWYCH
CZCIONKA: CENTURY GOTHIC
KOLOR NAPISU BIAŁY [NA TLE KOLOROWEJ ŚCIANY]
SZEROKOŚĆ NAPISU: 100 cm
WYSOKOŚĆ NAPISU: 15 cm [litera E 19 cm]

INFORMACJA NAD DRZWIAMI WEJŚCIOWYMI
NA ODDZIAŁ NA TAFLI SZKŁA

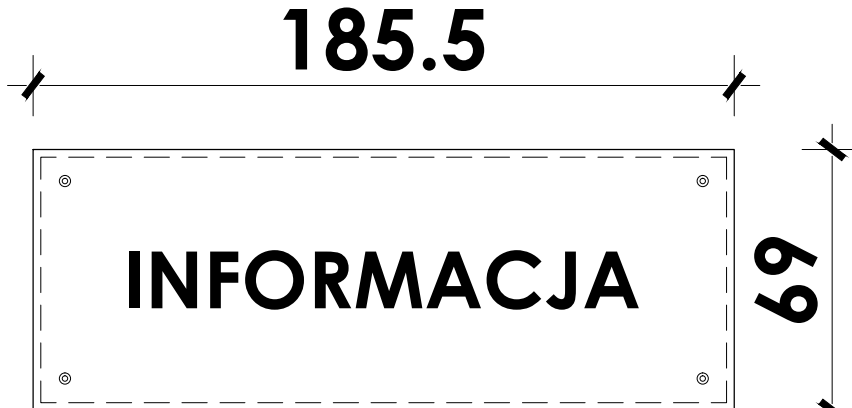


NAPIS INFORMUJĄCY NA JAKI ODDZIAŁ PROWADZI DANE WEJŚCIE
NAPIS W KOLORZE ANTRACYTOWYM NA TAFLI SZKŁA
CAŁOŚĆ MOCOWANA DO ŚCIANY ZA POMOCĄ ŚRUB DYSTANSOWYCH
CZCIONKA: CENTURY GOTHIC
KOLOR NAPISU ANTRACYT
SZEROKOŚĆ TAFLI: 185.5 cm
WYSOKOŚĆ TAFLI: 69 cm
TREŚĆ INFORMACJI WG. USTALEŃ Z INWESTOREM
DO UZGODNIENIA Z PROJEKTANTEM

CYFRA ODPOWIADAJĄCA KONDYGNACJI
POMIĘDZY WEJŚCIAMI DO WIND NA PANELU
ZE STALI NIERDZEWNEJ

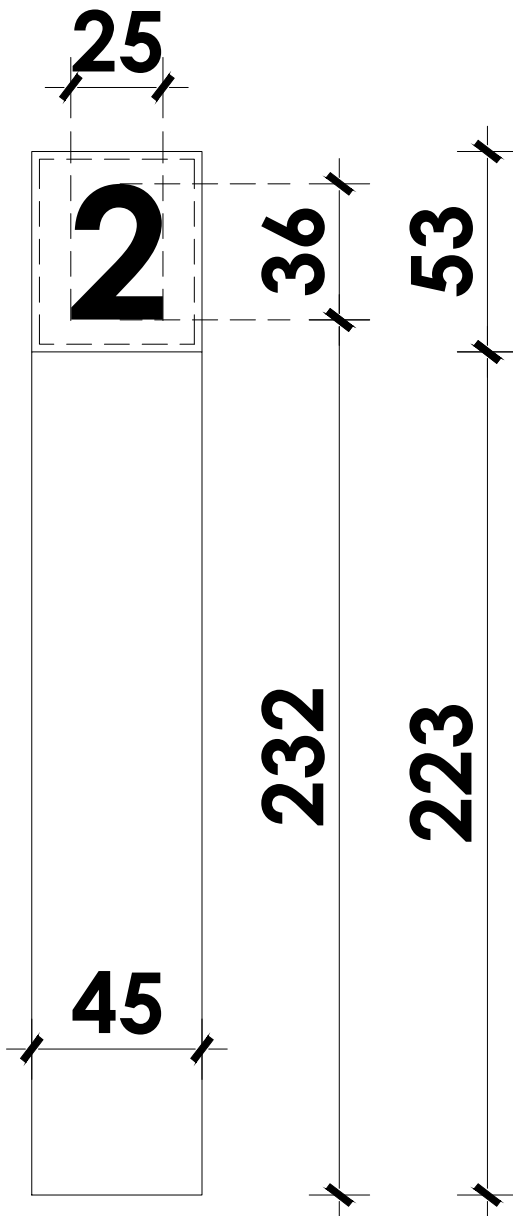


CYFRA OZNACZAJĄCA NR PIĘTRA
MOCOWANA DO PANELU ZE STALI NIERDZEWNEJ
CYFRA POMIĘDZY WEJŚCIAMI DO WIND
CYFRA ZE SZKŁA LACOBEL
CZCIONKA: CENTURY GOTHIC
KOLOR CYFRY: REF 9003 - CZYSTA BIEL
[WG. PALETY BARWNEJ LACOBEL]
SZEROKOŚĆ CYFRY: 25 cm
WYSOKOŚĆ CYFRY: 36 cm

INFORMACJA NAD DRZWIAMI WEJŚCIOWYMI
NA ODDZIAŁ NA TAFLI SZKŁA

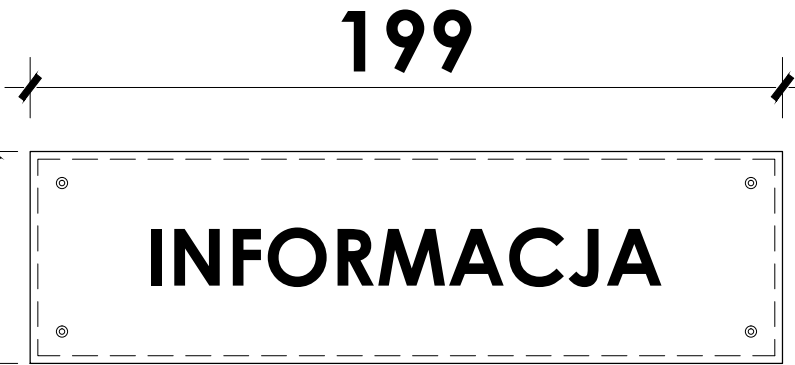


NAPIS INFORMUJĄCY NA JAKI ODDZIAŁ PROWADZI DANE WEJŚCIE
NAPIS W KOLORZE ANTRACYTOWYM NA TAFLI SZKŁA
CAŁOŚĆ MOCOWANA DO ŚCIANY ZA POMOCĄ ŚRUB DYSTANSOWYCH
CZCIONKA: CENTURY GOTHIC
KOLOR NAPISU ANTRACYT
SZEROKOŚĆ TAFLI: 199 cm
WYSOKOŚĆ TAFLI: 56 cm
TREŚĆ INFORMACJI WG. USTALEŃ INWESTORA
DO UZGODNIENIA Z PROJEKTANTEM

NAPIS INFORMUJĄCY NA JAKIEJ KONDYGNACJI SIĘ ZNAJDUJEMY
NA TAFLI SZKŁA

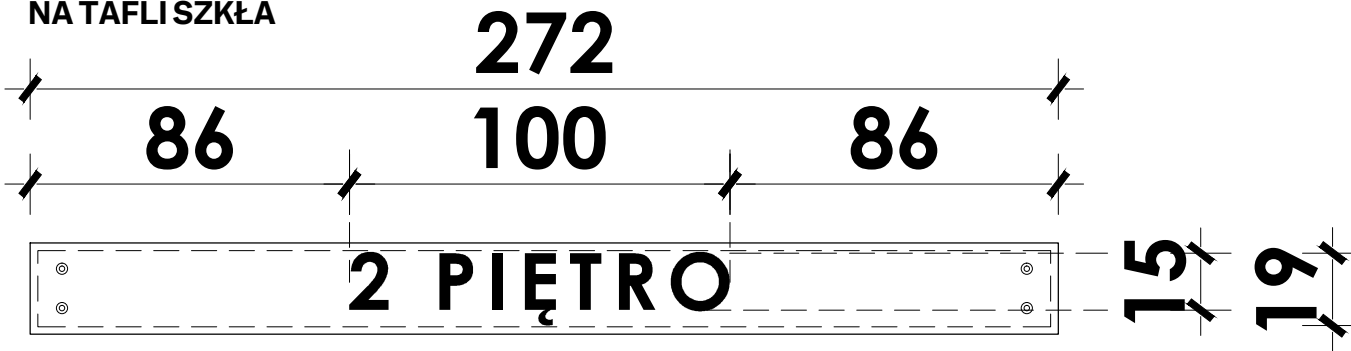


NAPIS INFORMUJĄCY NA JAKIEJ KONDYGNACJI SIĘ ZNAJDUJEMY
NAPIS W KOLORZE BIAŁYM NA TAFLI SZKŁA
CAŁOŚĆ MOCOWANA DO ŚCIANY ZA POMOCĄ ŚRUB DYSTANSOWYCH
CZCIONKA: CENTURY GOTHIC
KOLOR NAPISU BIAŁY [NA TLE KOLOROWEJ ŚCIANY]
SZEROKOŚĆ NAPISU: 100 cm
WYSOKOŚĆ NAPISU: 15 cm [litera Ę 19 cm]

INFORMACJA NAD DRZWIAMI WEJŚCIOWYMI
NA ODDZIAŁ NA TAFLI SZKŁA

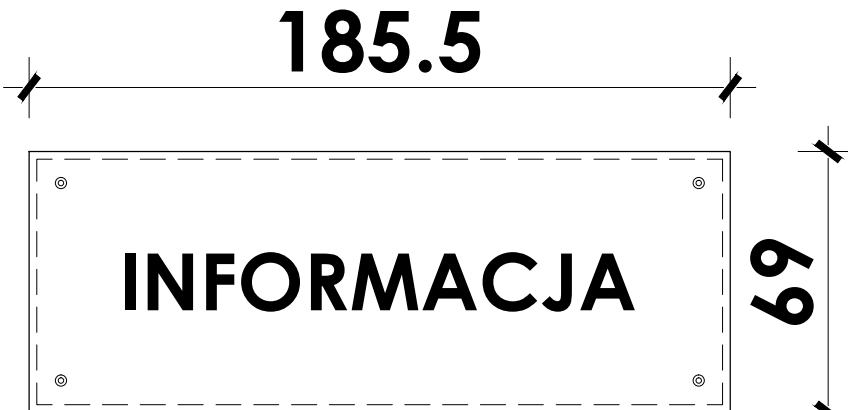


NAPIS INFORMUJĄCY NA JAKI ODDZIAŁ PROWADZI DANE WEJŚCIE
NAPIS W KOLORZE ANTRACYTOWYM NA TAFLI SZKŁA
CAŁOŚĆ MOCOWANA DO ŚCIANY ZA POMOCĄ ŚRUB DYSTANSOWYCH
CZCIONKA: CENTURY GOTHIC
KOLOR NAPISU ANTRACYT
SZEROKOŚĆ TAFLI: 185.5 cm
WYSOKOŚĆ TAFLI: 69 cm
TREŚĆ INFORMACJI WG. USTALEŃ Z INWESTOREM
DO UZGODNIENIA Z PROJEKTANTEM

CYFRA ODPOWIADAJĄCA KONDYGNACJI
POMIĘDZY WEJŚCIAMI DO WIND NA PANELU
ZE STALI NIERDZEWNEJ

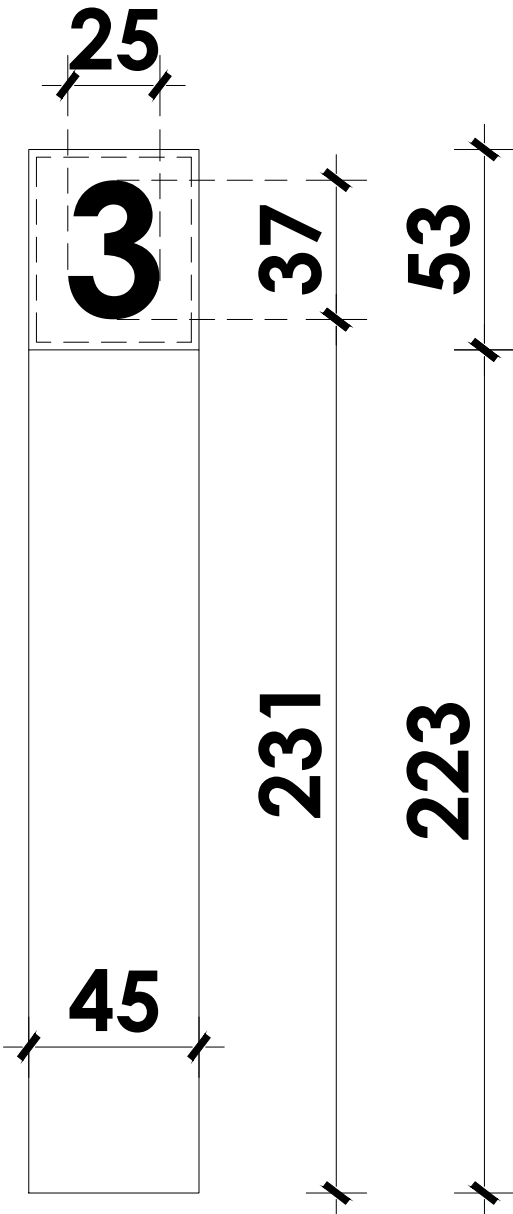


CYFRA OZNACZAJĄCA NR PIĘTRA
MOCOWANA DO PANELU ZE STALI NIERDZEWNEJ
CYFRA POMIĘDZY WEJŚCIAMI DO WIND
CYFRA ZE SZKŁA LACOBEL
CZCIONKA: CENTURY GOTHIC
KOLOR CYFRY: REF 9003 - CZYSTA BIEL
[WG. PALETY BARWNEJ LACOBEL]
SZEROKOŚĆ CYFRY: 25 cm
WYSOKOŚĆ CYFRY: 36 cm

INFORMACJA NAD DRZWIAMI WEJŚCIOWYMI
NA ODDZIAŁ NA TAFLI SZKŁA

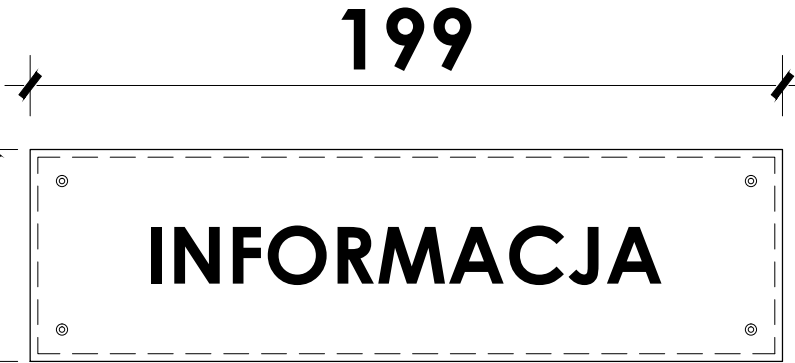


NAPIS INFORMUJĄCY NA JAKI ODDZIAŁ PROWADZI DANE WEJŚCIE
NAPIS W KOLORZE ANTRACYTOWYM NA TAFLI SZKŁA
CAŁOŚĆ MOCOWANA DO ŚCIANY ZA POMOCĄ ŚRUB DYSTANSOWYCH
CZCIONKA: CENTURY GOTHIC
KOLOR NAPISU ANTRACYT
SZEROKOŚĆ TAFLI: 199 cm
WYSOKOŚĆ TAFLI: 56 cm
TREŚĆ INFORMACJI WG. USTALEŃ INWESTORA
DO UZGODNIENIA Z PROJEKTANTEM

NAPIS INFORMUJĄCY NA JAKIEJ KONDYGNACJI SIĘ ZNAJDUJEMY
NA TAFLI SZKŁA

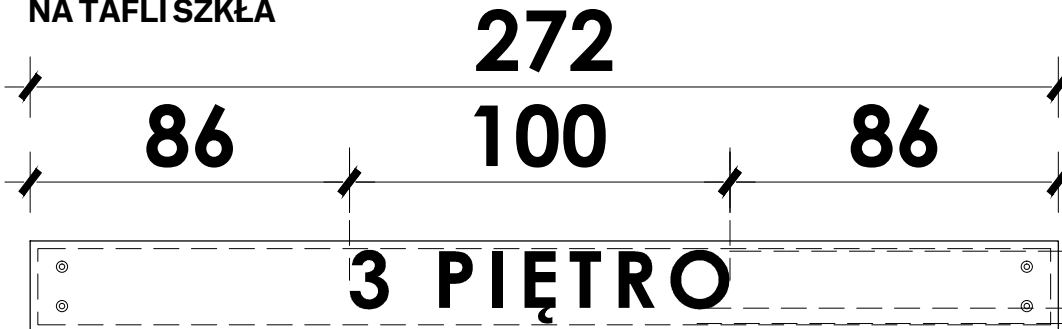


NAPIS INFORMUJĄCY NA JAKIEJ KONDYGNACJI SIĘ ZNAJDUJEMY
NAPIS W KOLORZE BIAŁYM NA TAFLI SZKŁA
CAŁOŚĆ MOCOWANA DO ŚCIANY ZA POMOCĄ ŚRUB DYSTANSOWYCH
CZCIONKA: CENTURY GOTHIC
KOLOR NAPISU BIAŁY [NA TLE KOLOROWEJ ŚCIANY]
SZEROKOŚĆ NAPISU: 100 cm
WYSOKOŚĆ NAPISU: 15 cm [litera E 19 cm]

INFORMACJA NAD DRZWIAMI WEJŚCIOWYMI
NA ODDZIAŁ NA TAFLI SZKŁA

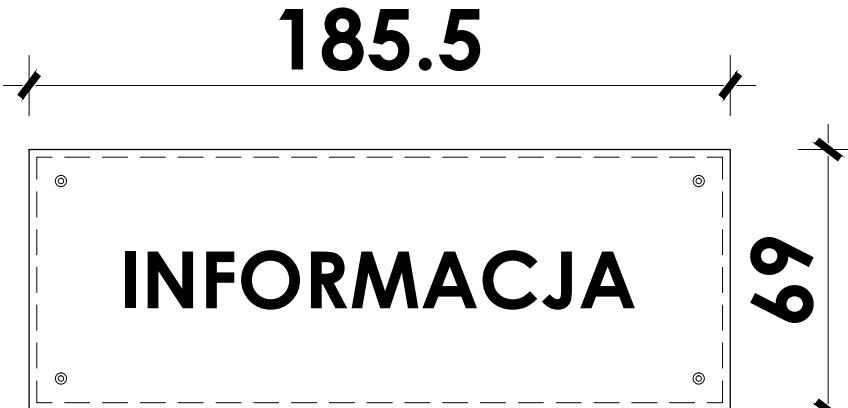


NAPIS INFORMUJĄCY NA JAKI ODDZIAŁ PROWADZI DANE WEJŚCIE
NAPIS W KOLORZE ANTRACYTOWYM NA TAFLI SZKŁA
CAŁOŚĆ MOCOWANA DO ŚCIANY ZA POMOCĄ ŚRUB DYSTANSOWYCH
CZCIONKA: CENTURY GOTHIC
KOLOR NAPISU ANTRACYT
SZEROKOŚĆ TAFLI: 185.5 cm
WYSOKOŚĆ TAFLI: 69 cm
TREŚĆ INFORMACJI WG. USTALEŃ Z INWESTOREM
DO UZGODNIENIA Z PROJEKTANTEM

CYFRA ODPOWIADAJĄCA KONDYGNACJI
POMIĘDZY WEJŚCIAMI DO WIND NA PANELU
ZE STALI NIERDZEWNEJ

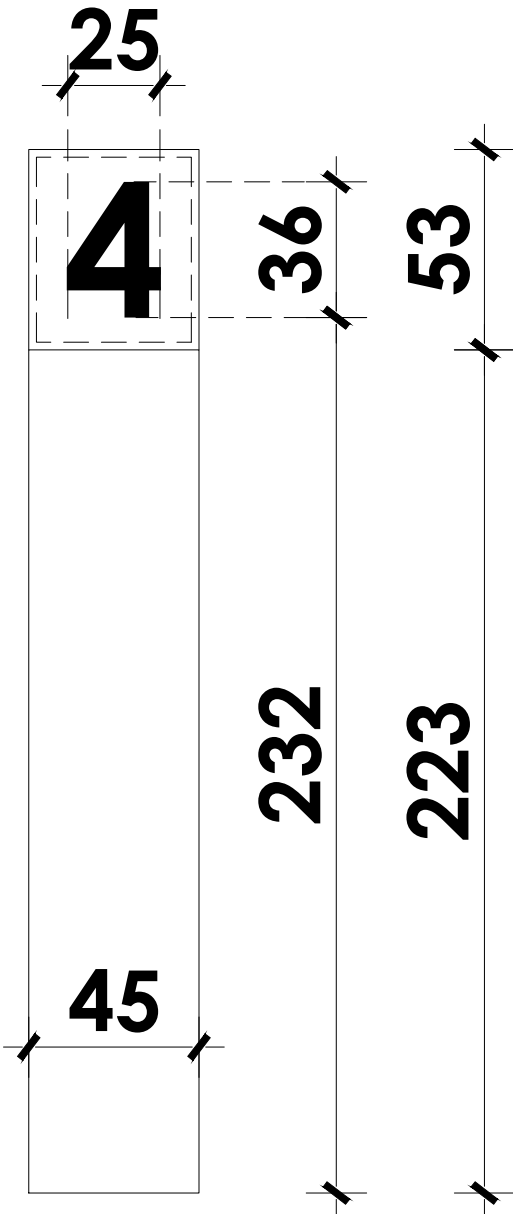


CYFRA OZNACZAJĄCA NR PIĘTRA
MOCOWANA DO PANELU ZE STALI NIERDZEWNEJ
CYFRA POMIĘDZY WEJŚCIAMI DO WIND
CYFRA ZE SZKŁA LACOBEL
CZCIONKA: CENTURY GOTHIC
KOLOR CYFRY: REF 9003 - CZYSTA BIEL
[WG. PALETY BARWNEJ LACOBEL]
SZEROKOŚĆ CYFRY: 25 cm
WYSOKOŚĆ CYFRY: 36 cm

INFORMACJA NAD DRZWIAMI WEJŚCIOWYMI
NA ODDZIAŁ NA TAFLI SZKŁA

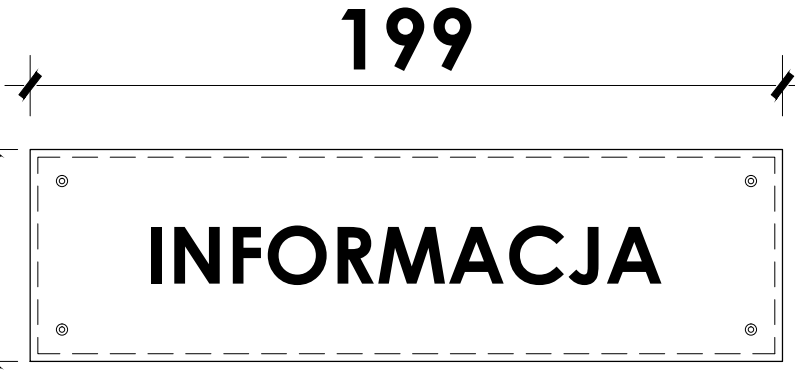


NAPIS INFORMUJĄCY NA JAKI ODDZIAŁ PROWADZI DANE WEJŚCIE
NAPIS W KOLORZE ANTRACYTOWYM NA TAFLI SZKŁA
CAŁOŚĆ MOCOWANA DO ŚCIANY ZA POMOCĄ ŚRUB DYSTANSOWYCH
CZCIONKA: CENTURY GOTHIC
KOLOR NAPISU ANTRACYT
SZEROKOŚĆ TAFLI: 199 cm
WYSOKOŚĆ TAFLI: 56 cm
TREŚĆ INFORMACJI WG. USTALEŃ INWESTORA
DO UZGODNIENIA Z PROJEKTANTEM

NAPIS INFORMUJĄCY NA JAKIEJ KONDYGNACJI SIĘ ZNAJDUJEMY
NA TAFLI SZKŁA

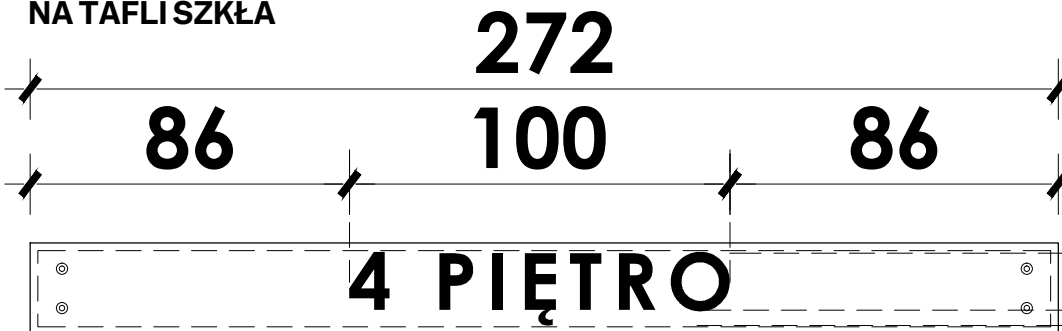


NAPIS INFORMUJĄCY NA JAKIEJ KONDYGNACJI SIĘ ZNAJDUJEMY
NAPIS W KOLORZE BIAŁYM NA TAFLI SZKŁA
CAŁOŚĆ MOCOWANA DO ŚCIANY ZA POMOCĄ ŚRUB DYSTANSOWYCH
CZCIONKA: CENTURY GOTHIC
KOLOR NAPISU BIAŁY [NA TLE KOLOROWEJ ŚCIANY]
SZEROKOŚĆ NAPISU: 100 cm
WYSOKOŚĆ NAPISU: 15 cm [litera E 19 cm]

INFORMACJA NAD DRZWIAMI WEJŚCIOWYMI
NA ODDZIAŁ NA TAFLI SZKŁA

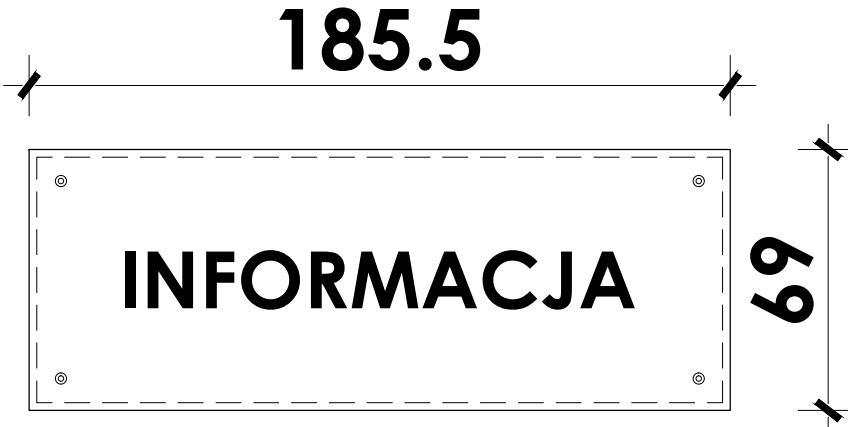


NAPIS INFORMUJĄCY NA JAKI ODDZIAŁ PROWADZI DANE WEJŚCIE
NAPIS W KOLORZE ANTRACYTOWYM NA TAFLI SZKŁA
CAŁOŚĆ MOCOWANA DO ŚCIANY ZA POMOCĄ ŚRUB DYSTANSOWYCH
CZCIONKA: CENTURY GOTHIC
KOLOR NAPISU ANTRACYT
SZEROKOŚĆ TAFLI: 185.5 cm
WYSOKOŚĆ TAFLI: 69 cm
TREŚĆ INFORMACJI WG. USTALEŃ Z INWESTOREM
DO UZGODNIENIA Z PROJEKTANTEM

RZUT MASZYNOWNI SKALA 1:50

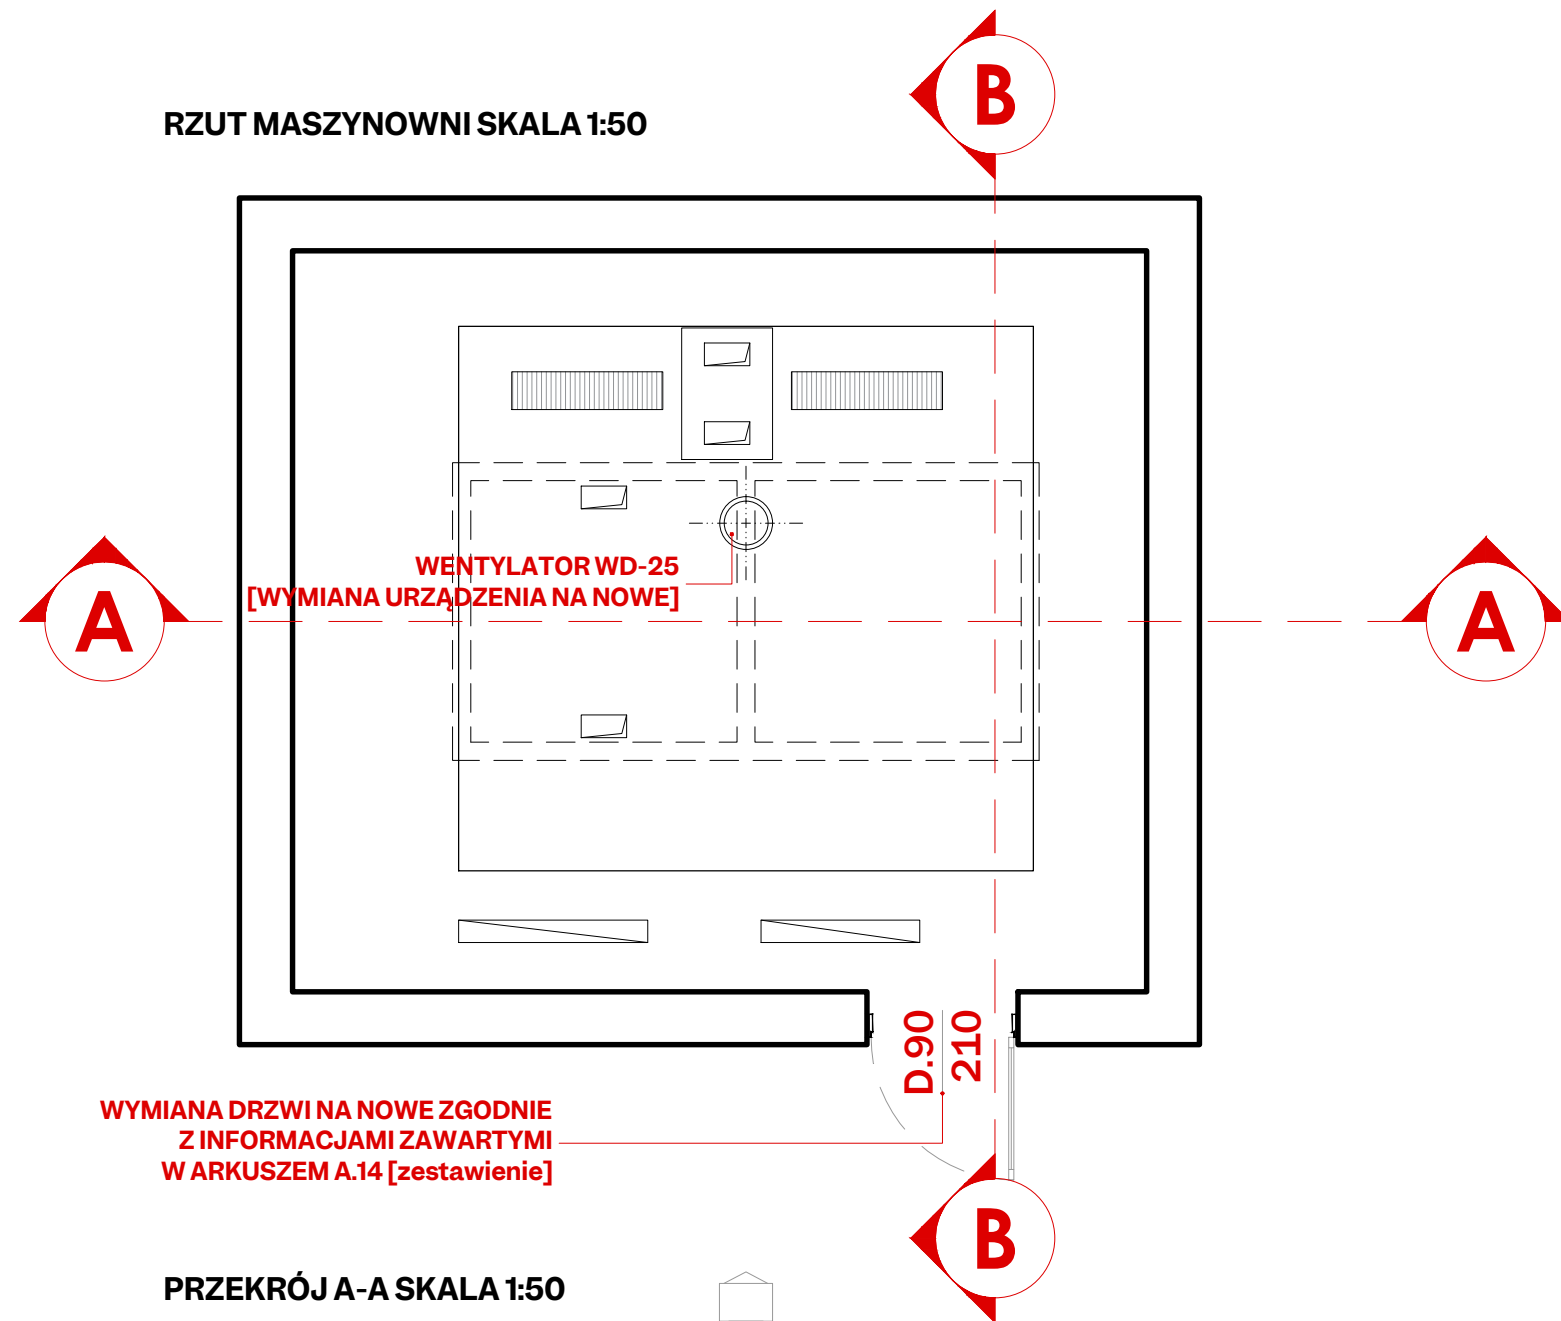

WYMIANA DRZWI NA NOWE ZGODNIE
Z INFORMACJAMI ZAWARTYMI
W ARKUSZEM A.14 [zestawienie]


PRZEKRÓJ A-A SKALA 1:50

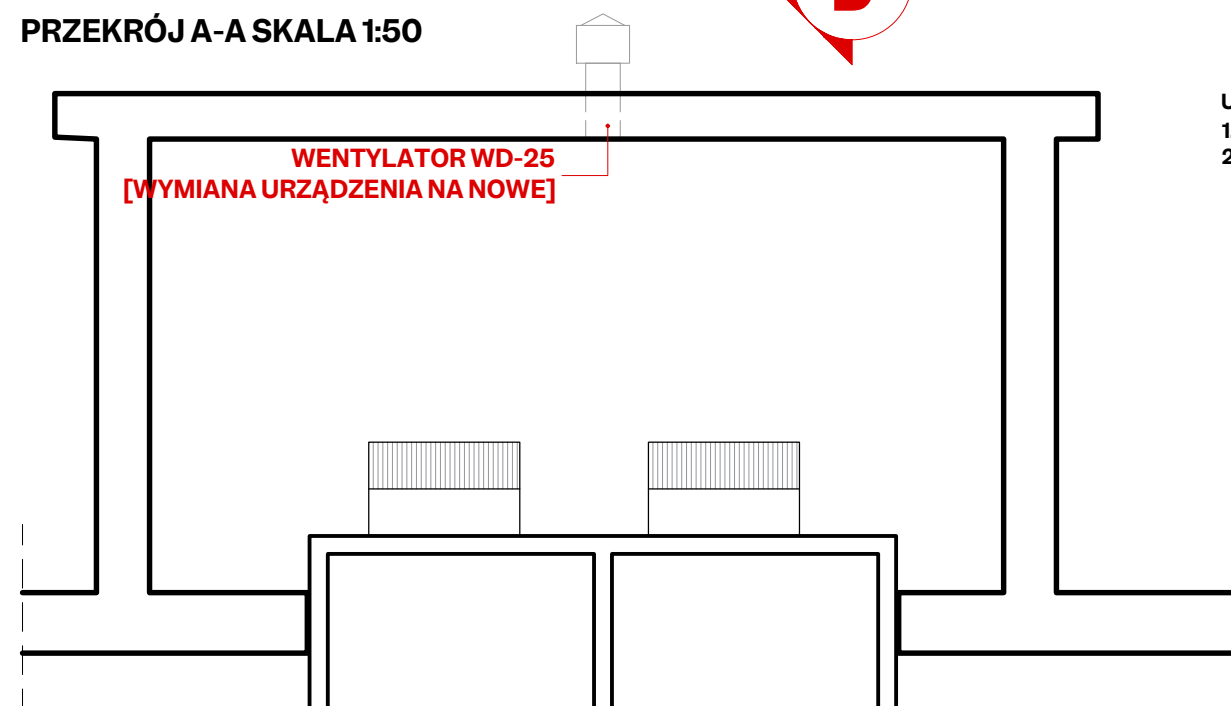


UWAGI:

- PO DEMONTAŻU ISTNIEJĄCYCH WIND SPRAWDZIĆ POZIOMY WYJSC NA POSZCZEGÓLNYCH PIĘTRACH
- WYMIANA ISTNIEJĄCEGO WENTYLATORA NA NOWE URZĄDZENIE

PRZEKRÓJ SZYBU 1:100

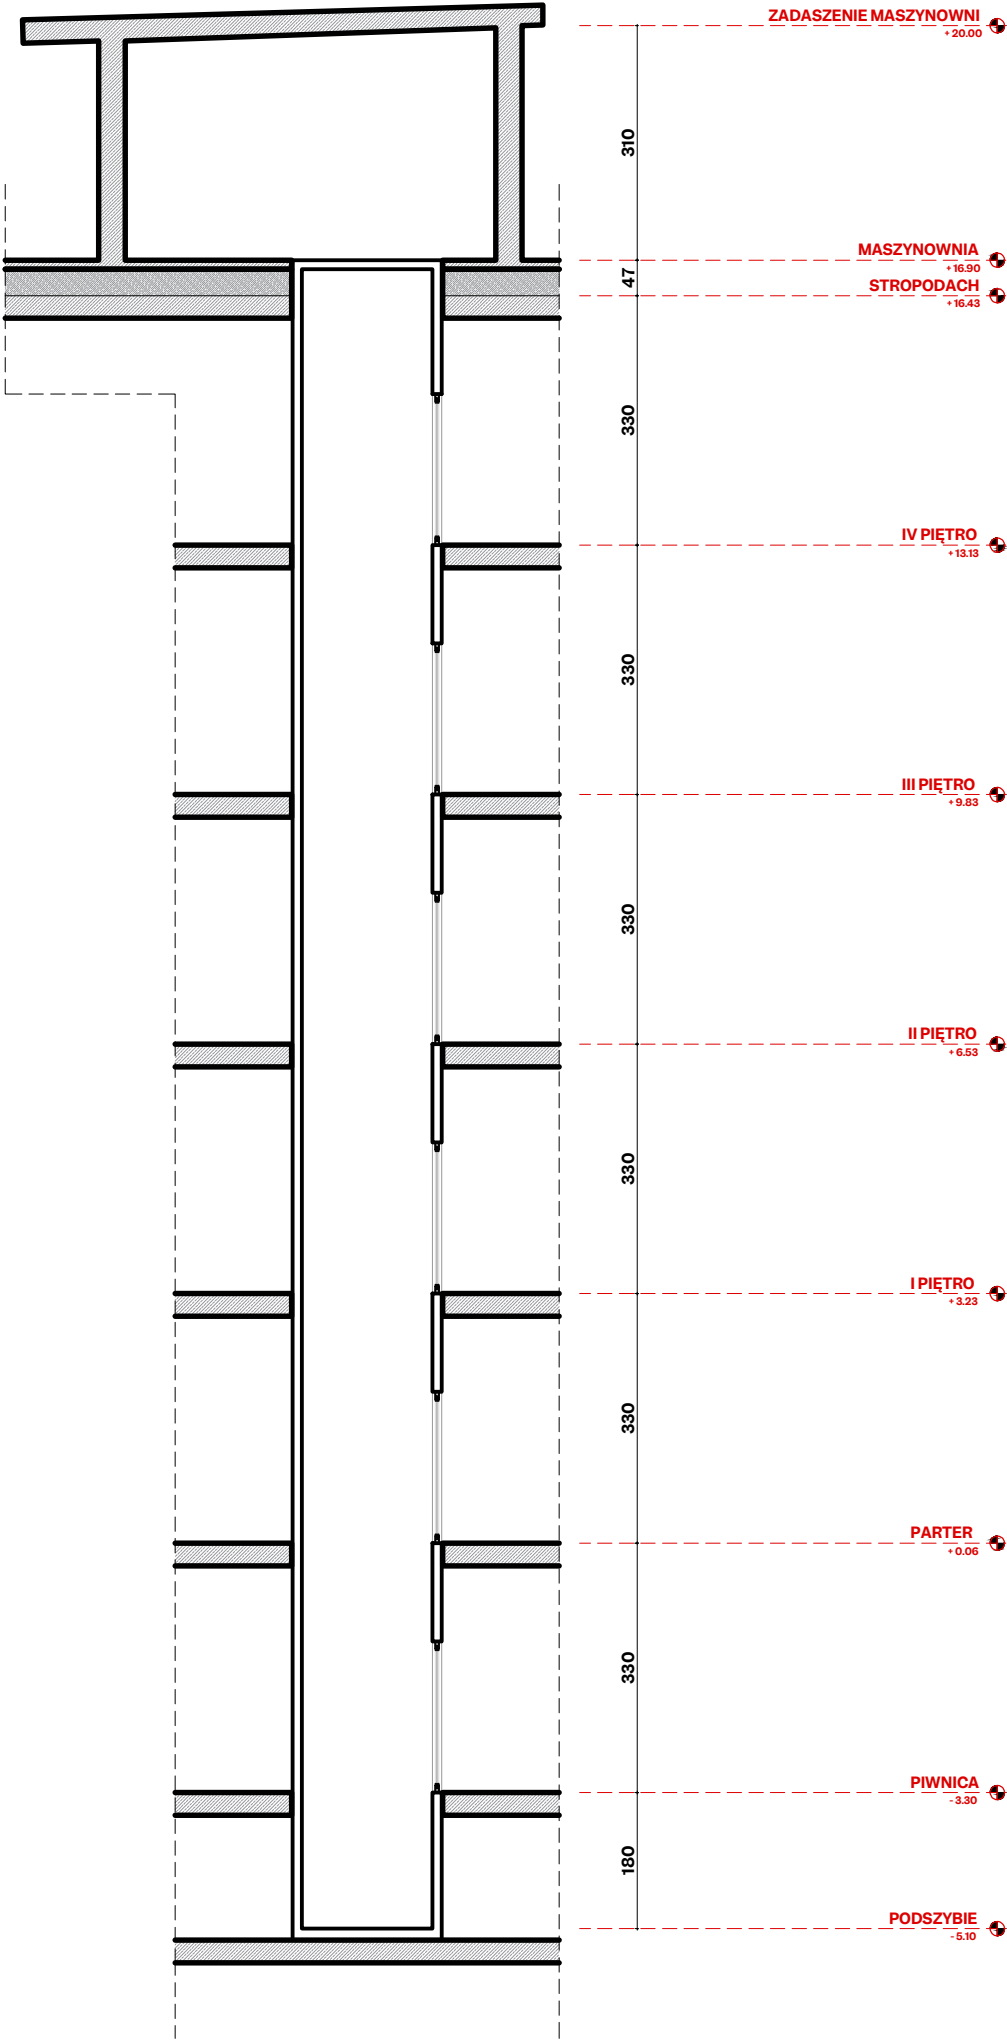

RZUT SZYBU 1:50

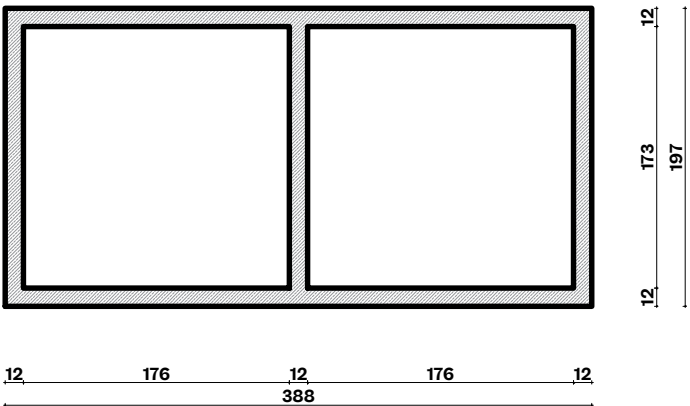

UWAGI:
1. PO DEMONTAŻU ISTNIEJĄCYCH WIND SPRAWDZIĆ POZIOMY WYJSC NA POSZCZEGÓLNYCH PIĘTRACH
2. WYMIANA ISTNIEJĄCEGO WENTYLATORA NA NOWE URZĄDZENIE

DOMINO

P R A C O W N I A
ARCHITEKTONICZNA

DOMINO

ARCHITEKT MARIA GAJEWSKA
UL. KSIĘŻYCOWA 4 TARNÓW

DATA OPRACOWANIA:

31 PAŹDZIERNIKA
2024

ELEMENT PROJEKTU BUDOWLANEGO:

PROJEKT TECHNICZNY

NAZWA ZAMIERZENIA BUDOWLANEGO:

WYMIANA URZĄDZEŃ
DŹWIGOWYCH W
ISTNIEJĄCYCH SZYBACH
W BUDYNKU ZPS
W TARNOWIE PRZY ULICY
MSC1

TEMAT RYSUNKU:

SZYB WINOWY
STAN ISTNIEJĄCY

SKALA RYSUNKU:

1:100; 1:50

IDENTYFIKATORY DZIAŁKI:

DZ. NR 23/11, 23/19, 23/20, 23/22, 25,
26, 27, 29/1, 30, 120 OBR. 0164 TARNÓW
UL. M. SKŁODOWSKIEJ - CURIE 1

AUTOR PROJEKTU:

mgr inż. arch. MARIA GAJEWSKA
uprawnienia do projektowania
bez ograniczeń w specjalności
architektonicznej
BUA-8346/29/89 ; MP-0178

PODPIS:

SPRAWDZAJĄCA:

mgr inż. arch. MAŁGORZATA
BACIK
uprawnienia do projektowania
bez ograniczeń w specjalności
architektonicznej 293/2000
MP - 0904

PODPIS:

NUMER RYSUNKU:

1.2

31 PAŹDZIERNIKA
2024




PROJEKT TECHNICZNY

WYMIANA URZĄDZEŃ
DŹWIGOWYCH W
ISTNIEJĄCYCH SZYBACH
W BUDYNKU ZPS
W TARNOWIE PRZY ULICY
MSC1SZYB WINOWY
SZCZGÓŁY

1:20

DZ. NR 23/11, 23/19, 23/20, 23/22, 25,
26, 27, 29/1, 30, 120 OBR. 0164 TARNÓW
UL. M. SKŁODOWSKIEJ - CURIE 1mgr inż. arch. MARIA GAJEWSKA
uprawnienia do projektowania
bez ograniczeń w specjalności
architektonicznej
BUA-8346/29/89; MP-0178mgr inż. arch. MAŁGORZATA
BACIK
uprawnienia do projektowania
bez ograniczeń w specjalności
architektonicznej 293/2000
MP - 0904

I.3

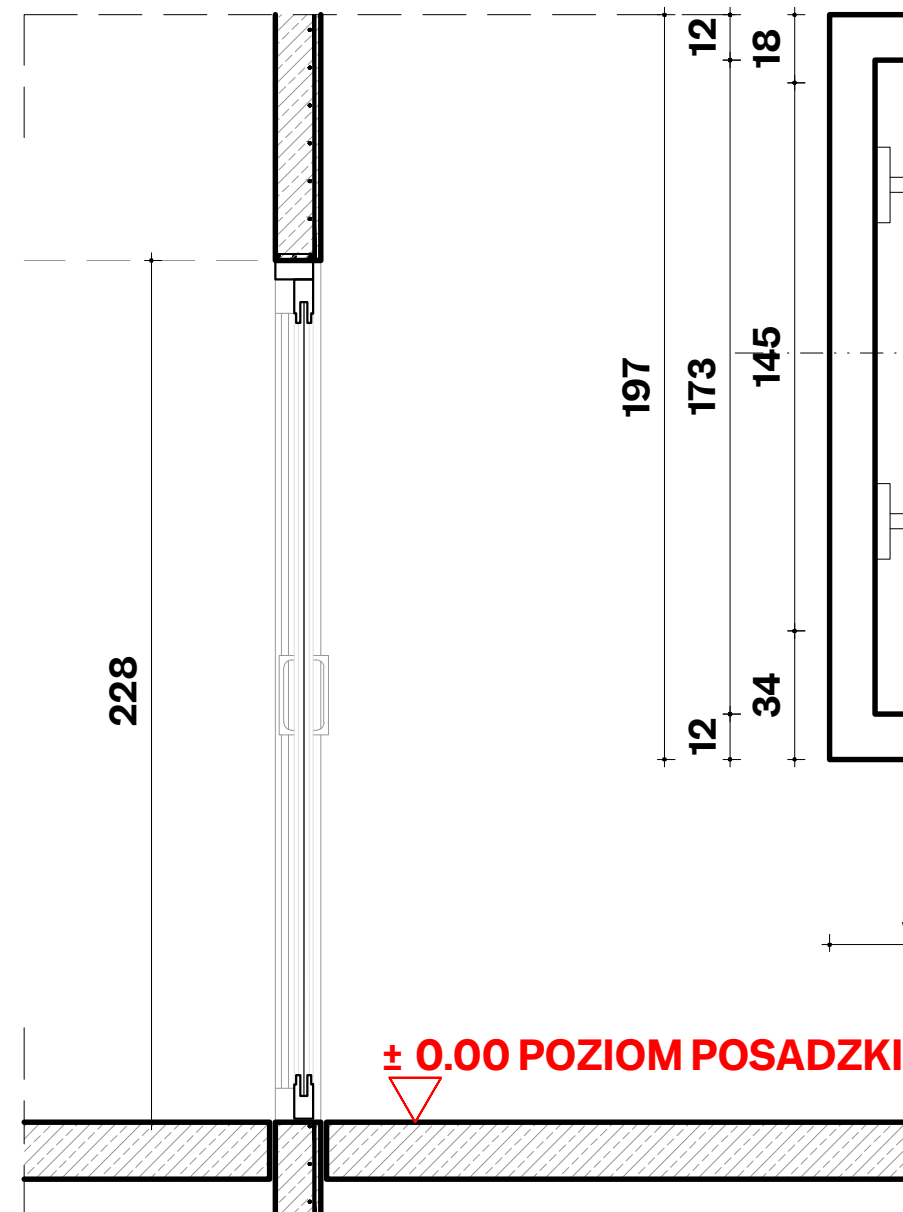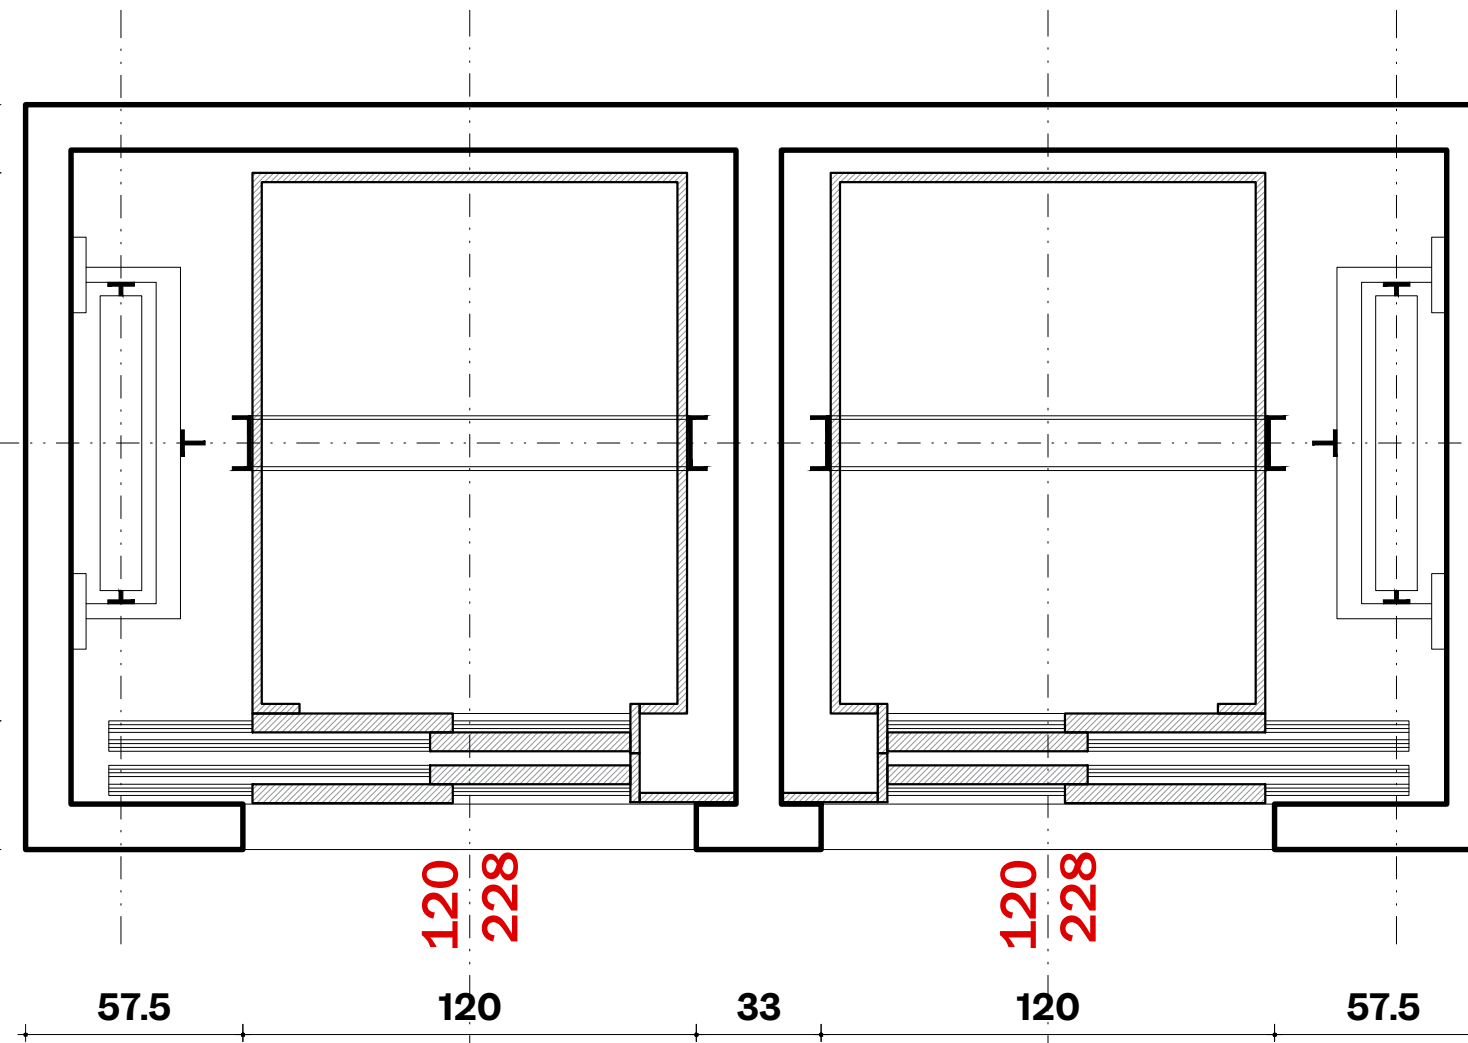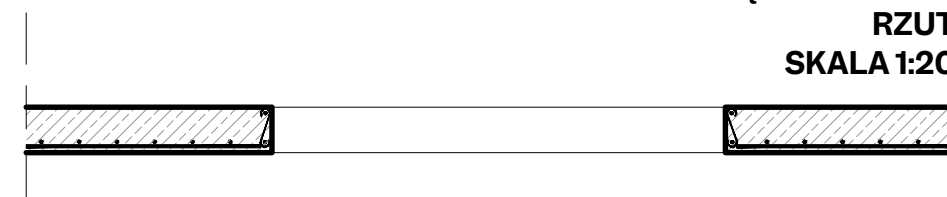SZCZEGÓŁ WZMOCNIENIA KRAWĘDZI OTWORU
PRZEKRÓJ PIONOWY
SKALA 1:20SZCZEGÓŁOWY RZUT SZYBÓW WINDOWYCH
SKALA 1:20SZCZEGÓŁ WZMOCNIENIA KRAWĘDZI OTWORU
RZUT
SKALA 1:20

UWAGI:

1. PO DEMONTAŻU ISTNIEJĄCYCH WIND SPRAWDZIĆ POZIOMY WYJŚC NA POSZCZEGÓLNYCH PIĘTRACH
2. WYMIANA ISTNIEJĄCEGO WENTYLATORA NA NOWE URZĄDZENIE

DOMINO

P R A C O W N I A
ARCHITEKTONICZNA

DOMINO

ARCHITEKT MARIA GAJEWSKA
UL. KSIĘŻYCOWA 4 TARNÓW

DATA OPRACOWANIA:

31 PAŹDZIERNIKA
2024

ELEMENT PROJEKTU BUDOWLANEGO:

PROJEKT TECHNICZNY

NAZWA ZAMIERZENIA BUDOWLANEGO:

WYMIANA URZĄDZEŃ
DŹWIGOWYCH W
ISTNIEJĄCYCH SZYBACH
W BUDYNKU ZPS
W TARNOWIE PRZY ULICY
MSC1

TEMAT RYSUNKU:

PODSZYBIE
SZCZEGÓŁY

SKALA RYSUNKU:

1:20

IDENTYFIKATORY DZIAŁKI:

DZ. NR 23/11, 23/19, 23/20, 23/22, 25,
26, 27, 29/1, 30, 120 OBR. 0164 TARNÓW
UL. M. SKŁODOWSKIEJ - CURIE 1

AUTOR PROJEKTU:

mgr inż. arch. MARIA GAJEWSKA
uprawnienia do projektowania
bez ograniczeń w specjalności
architektonicznej
BUA-8346/29/89; MP-0178

PODPIS:


SPRAWDZAJĄCA:

mgr inż. arch. MAŁGORZATA
BACIK
uprawnienia do projektowania
bez ograniczeń w specjalności
architektonicznej 293/2000
MP - 0904

PODPIS:

NUMER RYSUNKU:

I.4

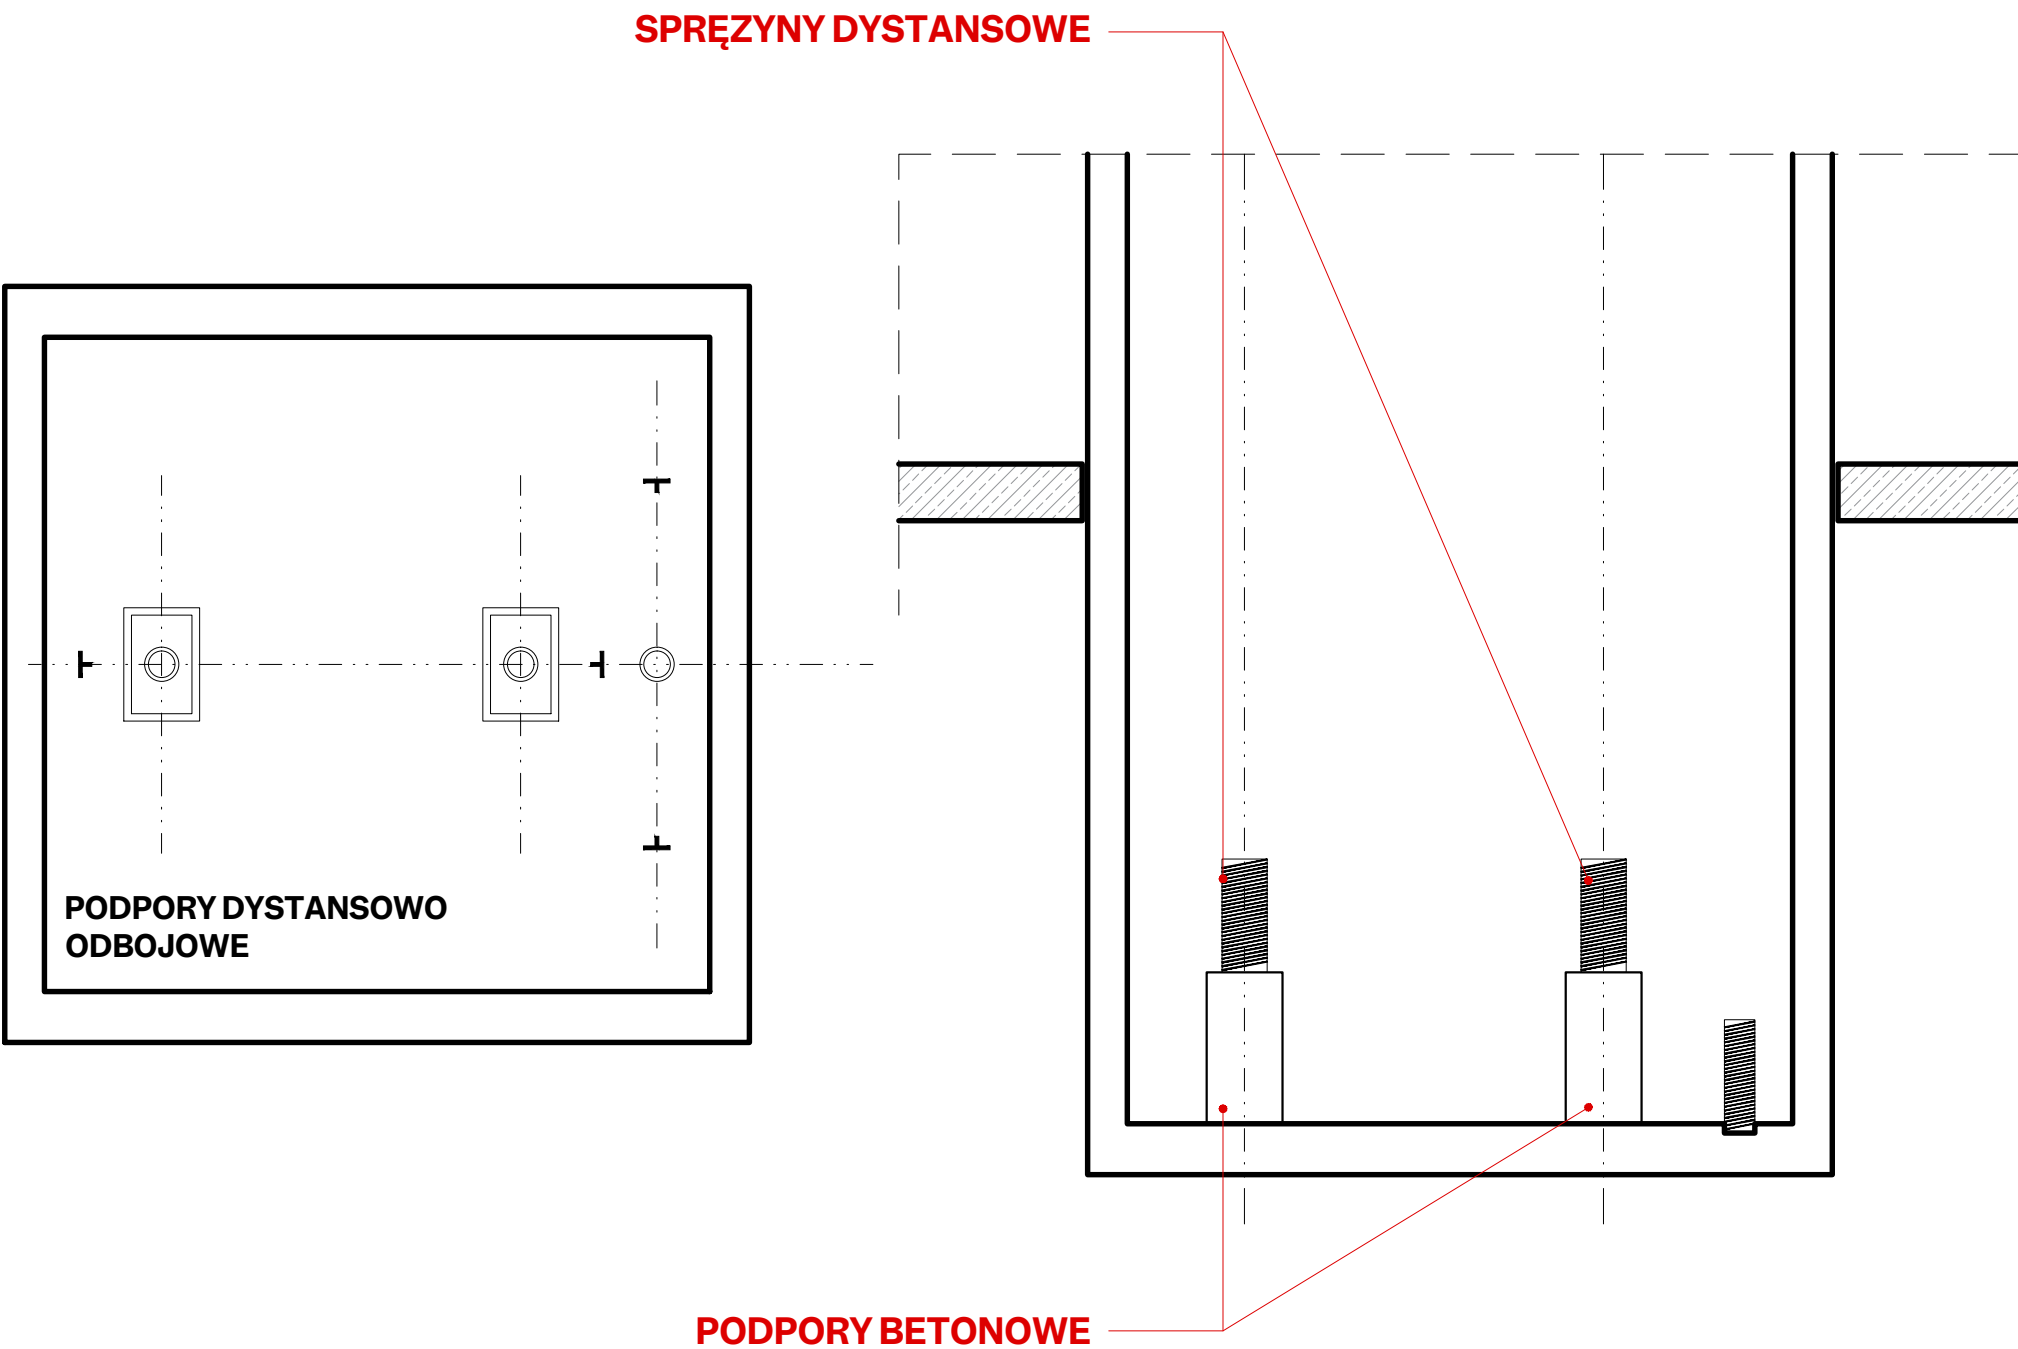

UWAGI:
1. PO DEMONTAŻU ISTNIEJĄCYCH WIND SPRAWDZIĆ POZIOMY WYJSC NA POSZCZEGÓLNYCH PIĘTRACH
2. WYMIANA ISTNIEJĄCEGO WENTYLATORA NA NOWE URZĄDZENIE

DOMINO

PRACOWNIA
ARCHITEKTONICZNA

DOMINO

ARCHITEKT MARIA GAJEWSKA
UL. KSIĘŻYCOWA 4 TARNÓW

DATA OPRACOWANIA:

31 PAŹDZIERNIKA
2024

ELEMENT PROJEKTU BUDOWLANEGO:

PROJEKT TECHNICZNY

NAZWA ZAMIERZENIA BUDOWLANEGO:

WYMIANA URZĄDZEŃ
DŹWIGOWYCH W
ISTNIEJĄCYCH SZYBACH
W BUDYNKU ZPS
W TARNOWIE PRZY ULICY
MSC1

TEMAT RYSUNKU:

NADSZYBIE
SZCZEGÓŁY

SKALA RYSUNKU:

1:20

IDENTYFIKATORY DZIAŁKI:

DZ. NR 23/11, 23/19, 23/20, 23/22, 25,
26, 27, 29/1, 30, 120 OBR. 0164 TARNÓW
UL. M. SKŁODOWSKIEJ - CURIE 1

AUTOR PROJEKTU:

mgr inż. arch. MARIA GAJEWSKA
uprawnienia do projektowania
bez ograniczeń w specjalności
architektonicznej
BUA-8346/29/89; MP-0178

PODPIS:

SPRAWDZAJĄCA:


mgr inż. arch. MAŁGORZATA
BACIK
uprawnienia do projektowania
bez ograniczeń w specjalności
architektonicznej 293/2000
MP - 0904

PODPIS:

NUMER RYSUNKU:

1.5

RZUT STROPU NAD SZYBAMI SKALA 1:20

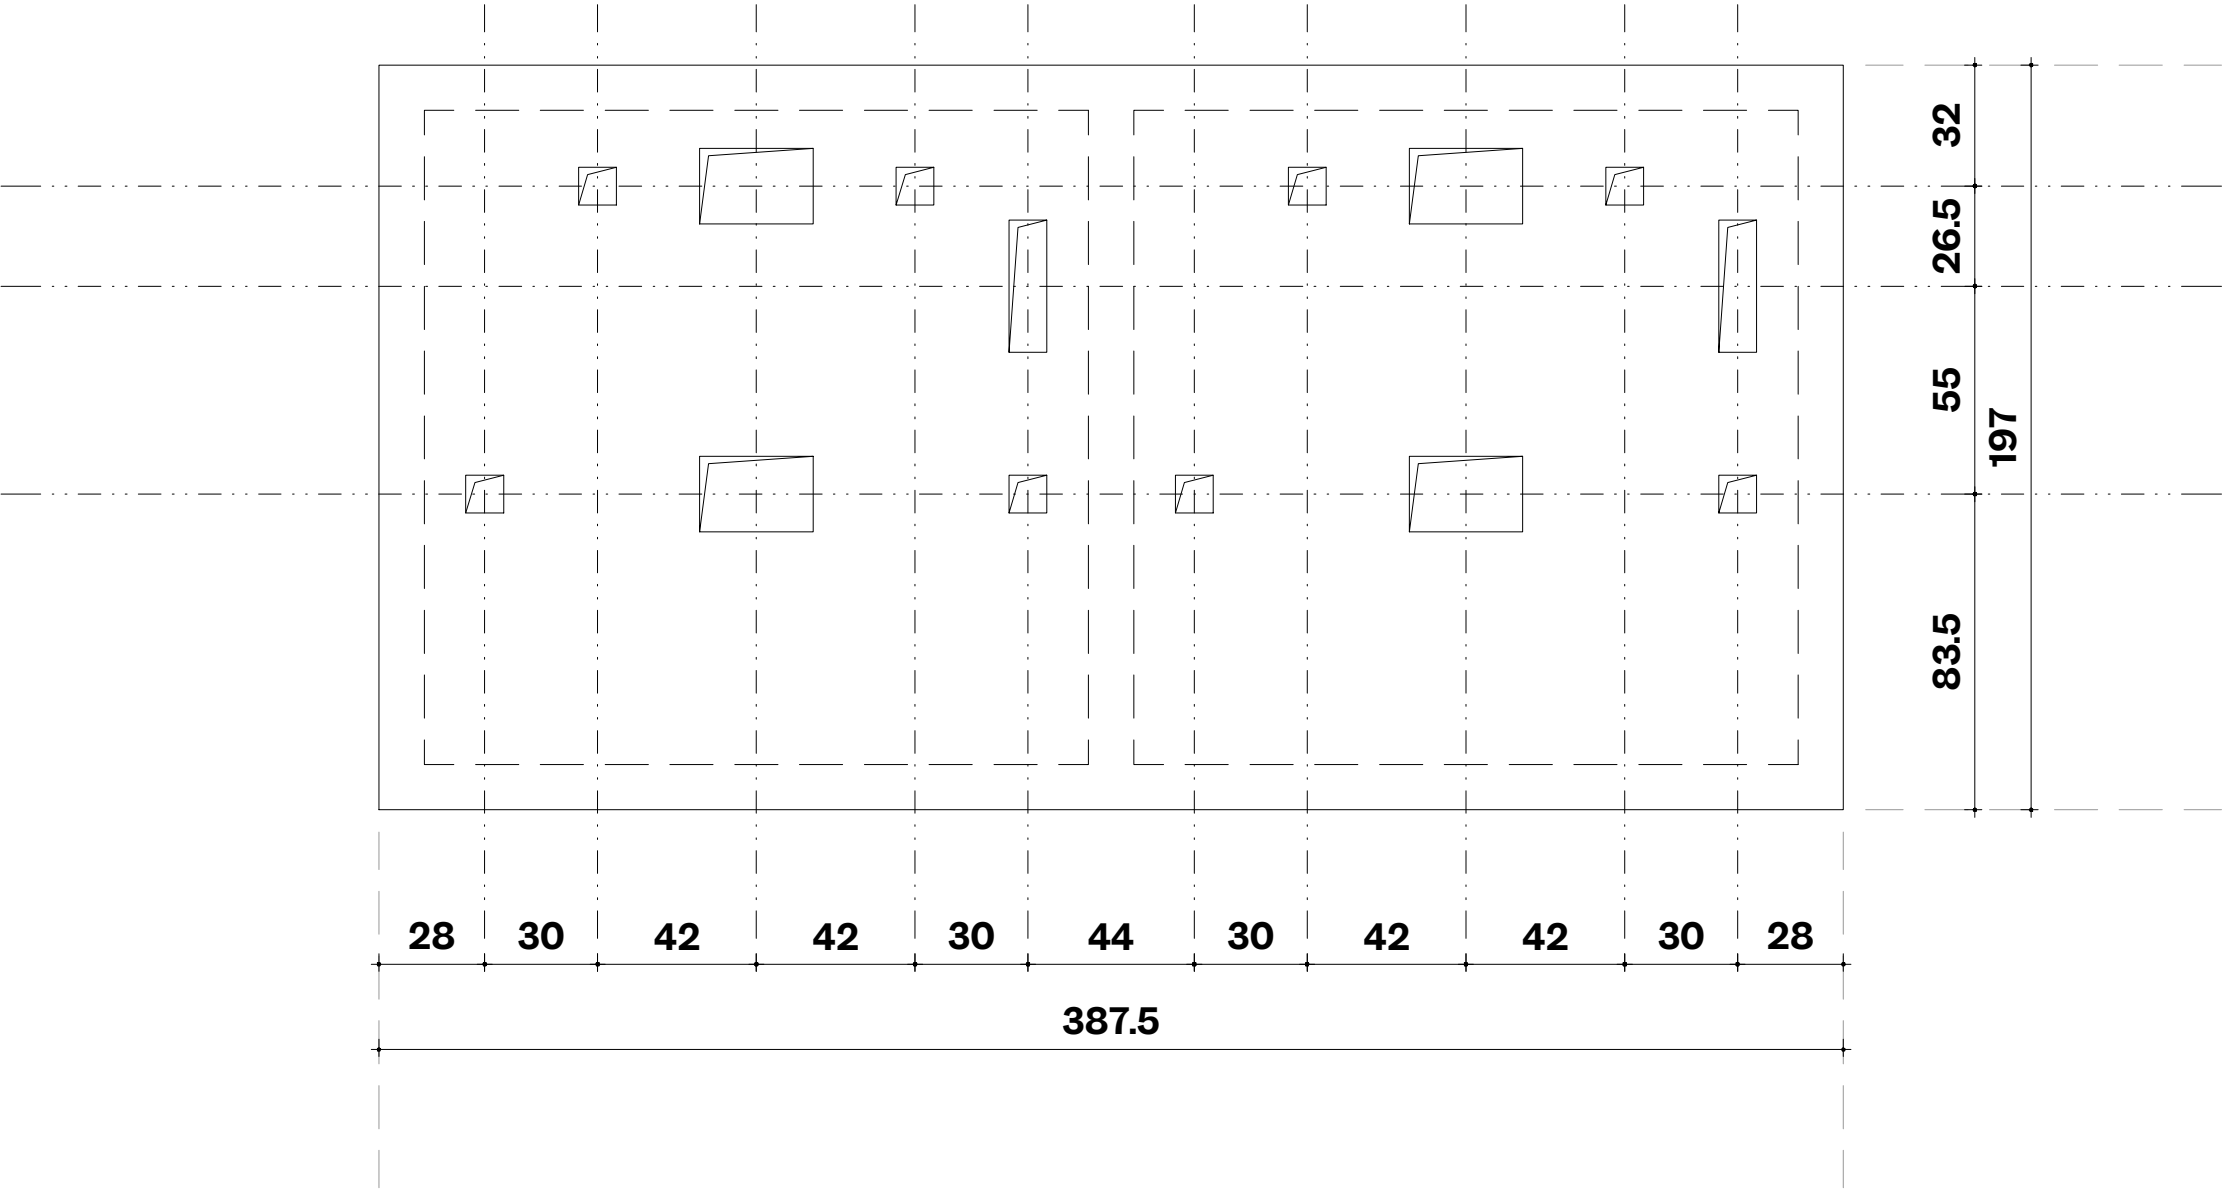

UWAGI:
1. PO DEMONTAŻU ISTNIEJĄCYCH WIND SPRAWDZIĆ POZIOMY WYJSC NA POSZCZEGÓLNYCH PIĘTRACH
2. WYMIANA ISTNIEJĄCEGO WENTYLATORA NA NOWE URZĄDZENIE