


PRZEKRÓJ NORMALNY-KONSTRUKCYJNY W KM 0+319,00

TYP A2, KR1

SKALA 1:50

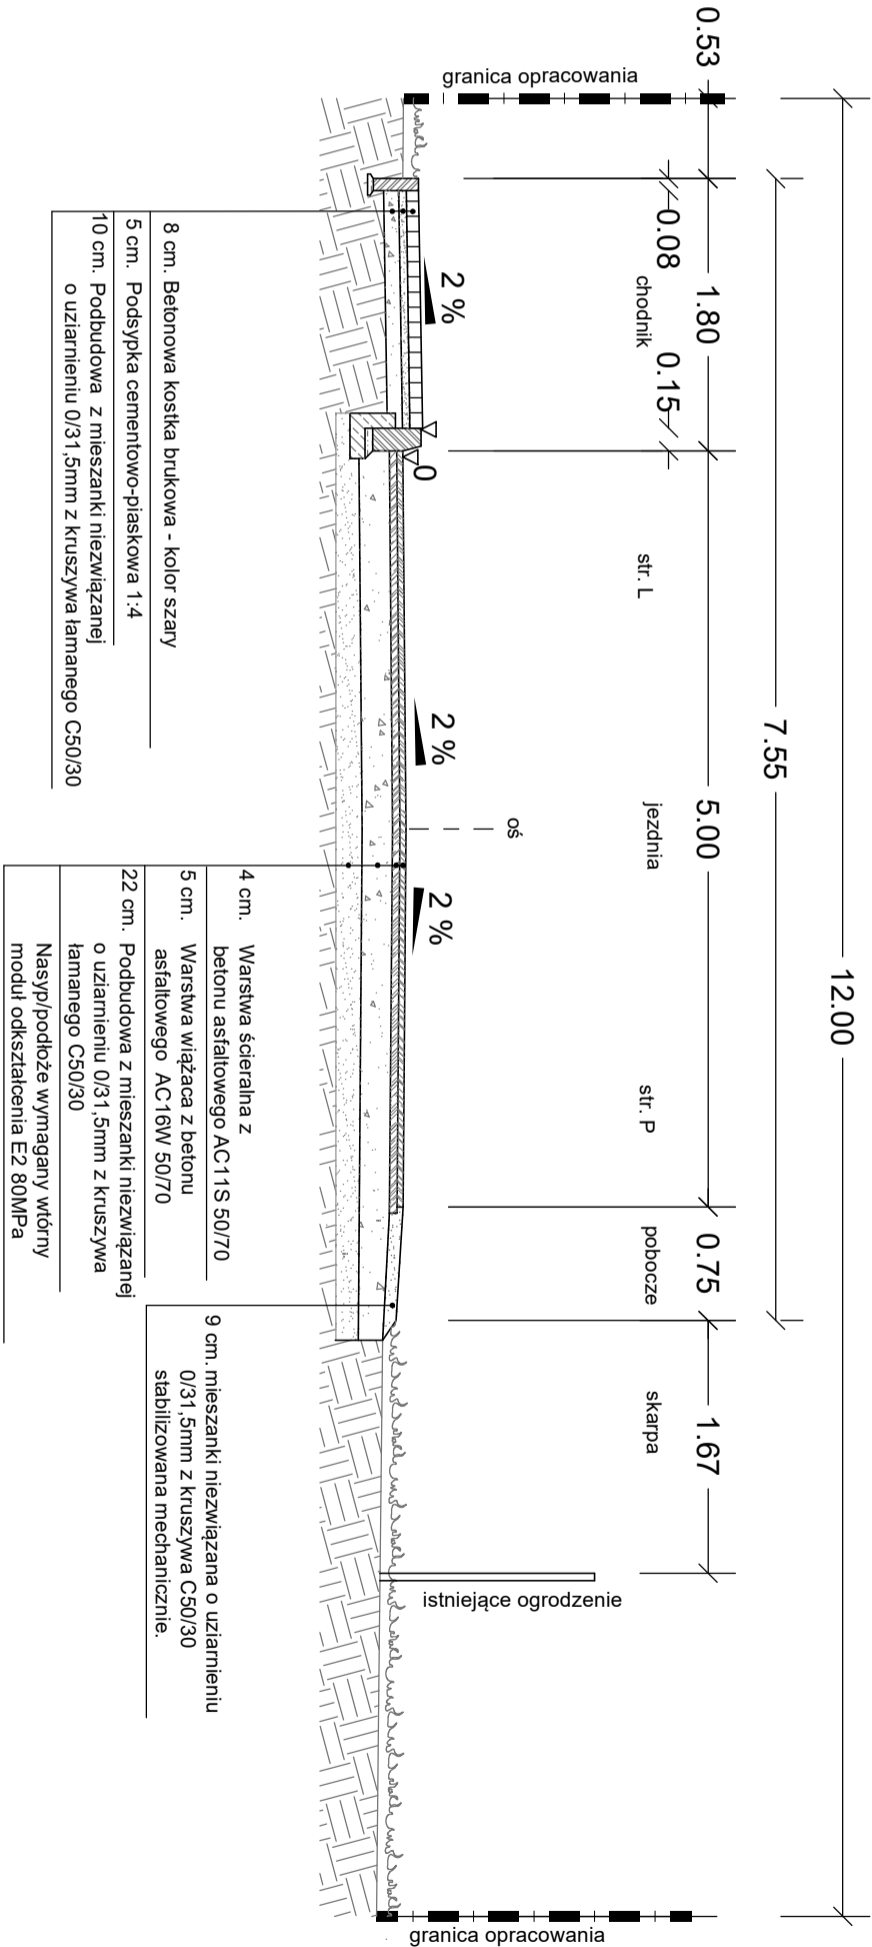

UWAGA:

Zieleńce wykonać stosując zmienne pochylenie poprzeczne w granicach 2-8 % w celu niwelacji występujących różnic w wysokościach terenu.

JEDNOSTKA PROJEKTOWA: PROJEKTOWANIE I NADZORY RENATA STANKIEWICZ 16-400 SUWAŁKI, UL. ELCKA 23			TEMAT: "Przebudowa drogi gminnej nr 103951B w Popielówce, gmina Korycin"	
ADRES: Droga Gminna w msc. Popielówka gm. Korycin			INWESTOR: Gmina Korycin ul. Knyżyńska 2A	
BRANŻA DROGOWA			PROJEKTANT	
inż. RENATA STANKIEWICZ nr upr. PDL/0030ZOOD/04 PIIB nr PDL/BD/1423/01			PODPIS	
TYTUŁ RYSUNKU			DATA	
PRZEKRÓJ NORMALNY-KONSTRUKCYJNY w km 0+319,00			11.12.2024r. SKALA 1:50	
			NR RYS. D-3.1	