
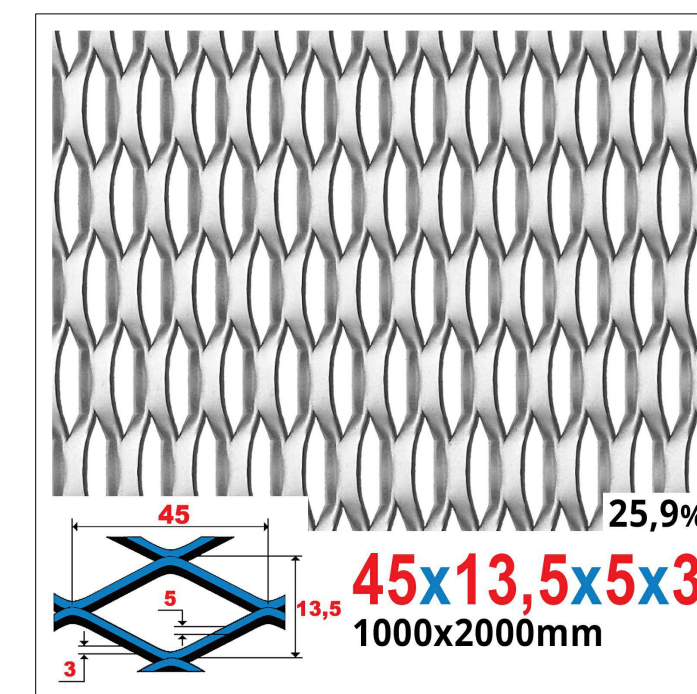
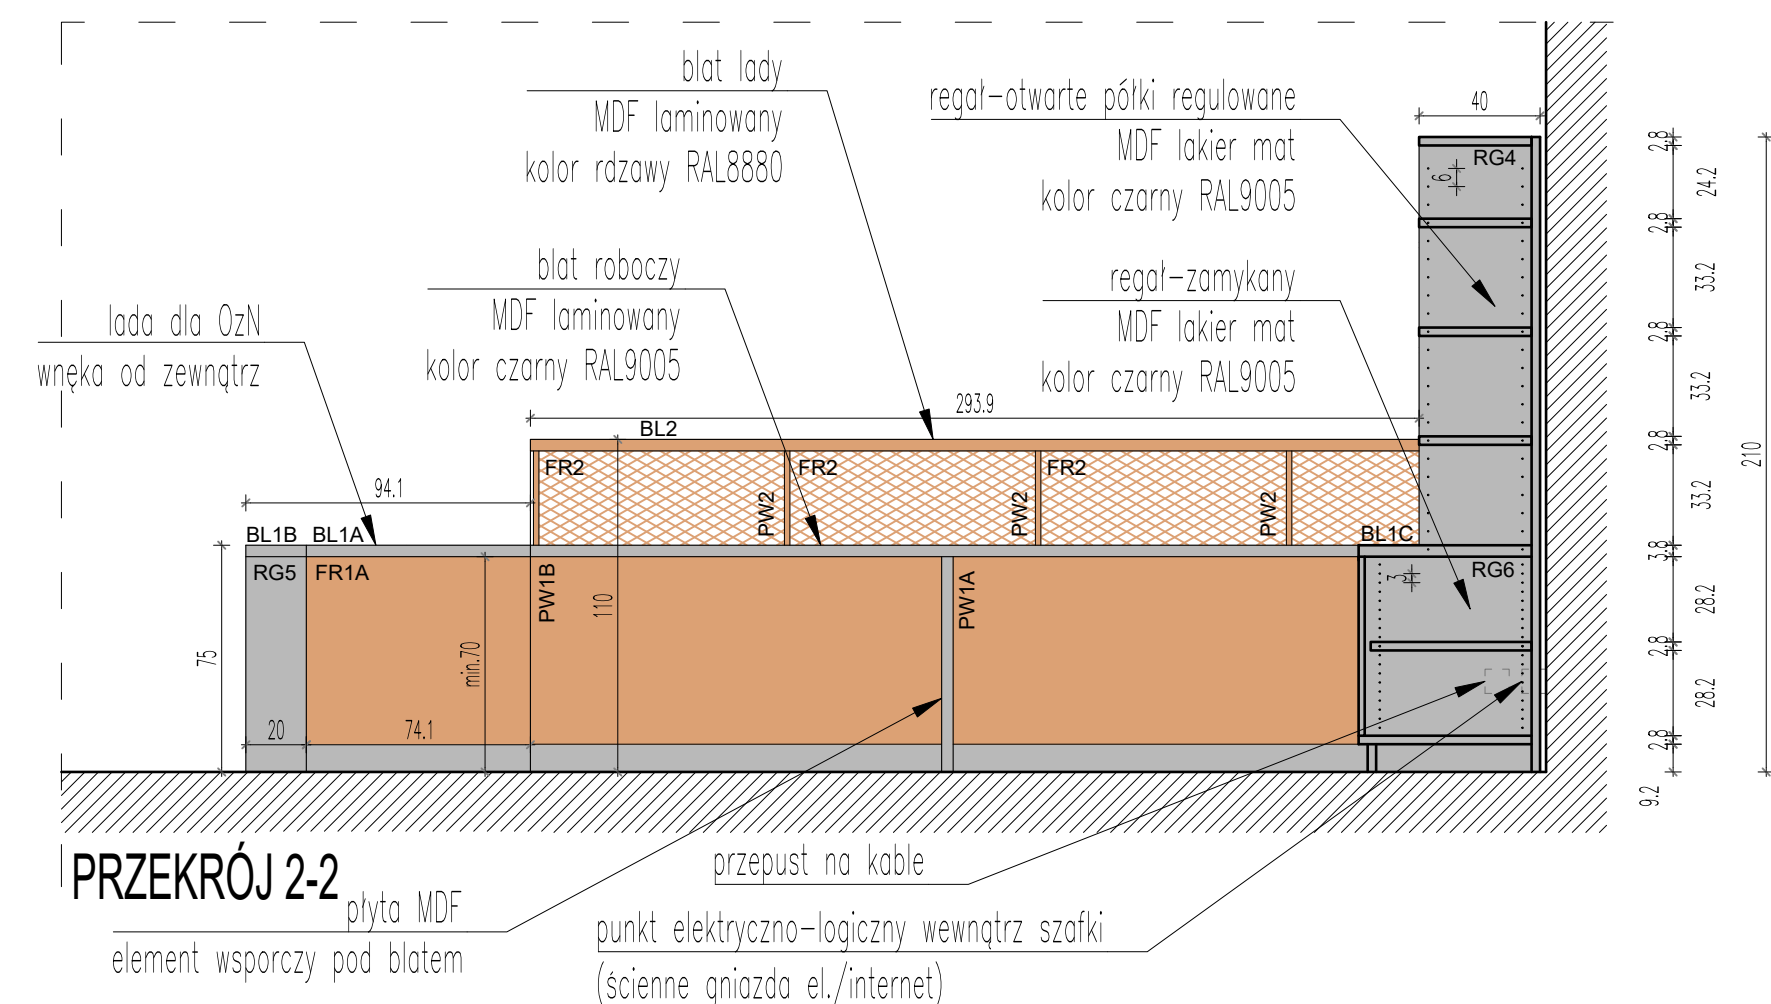
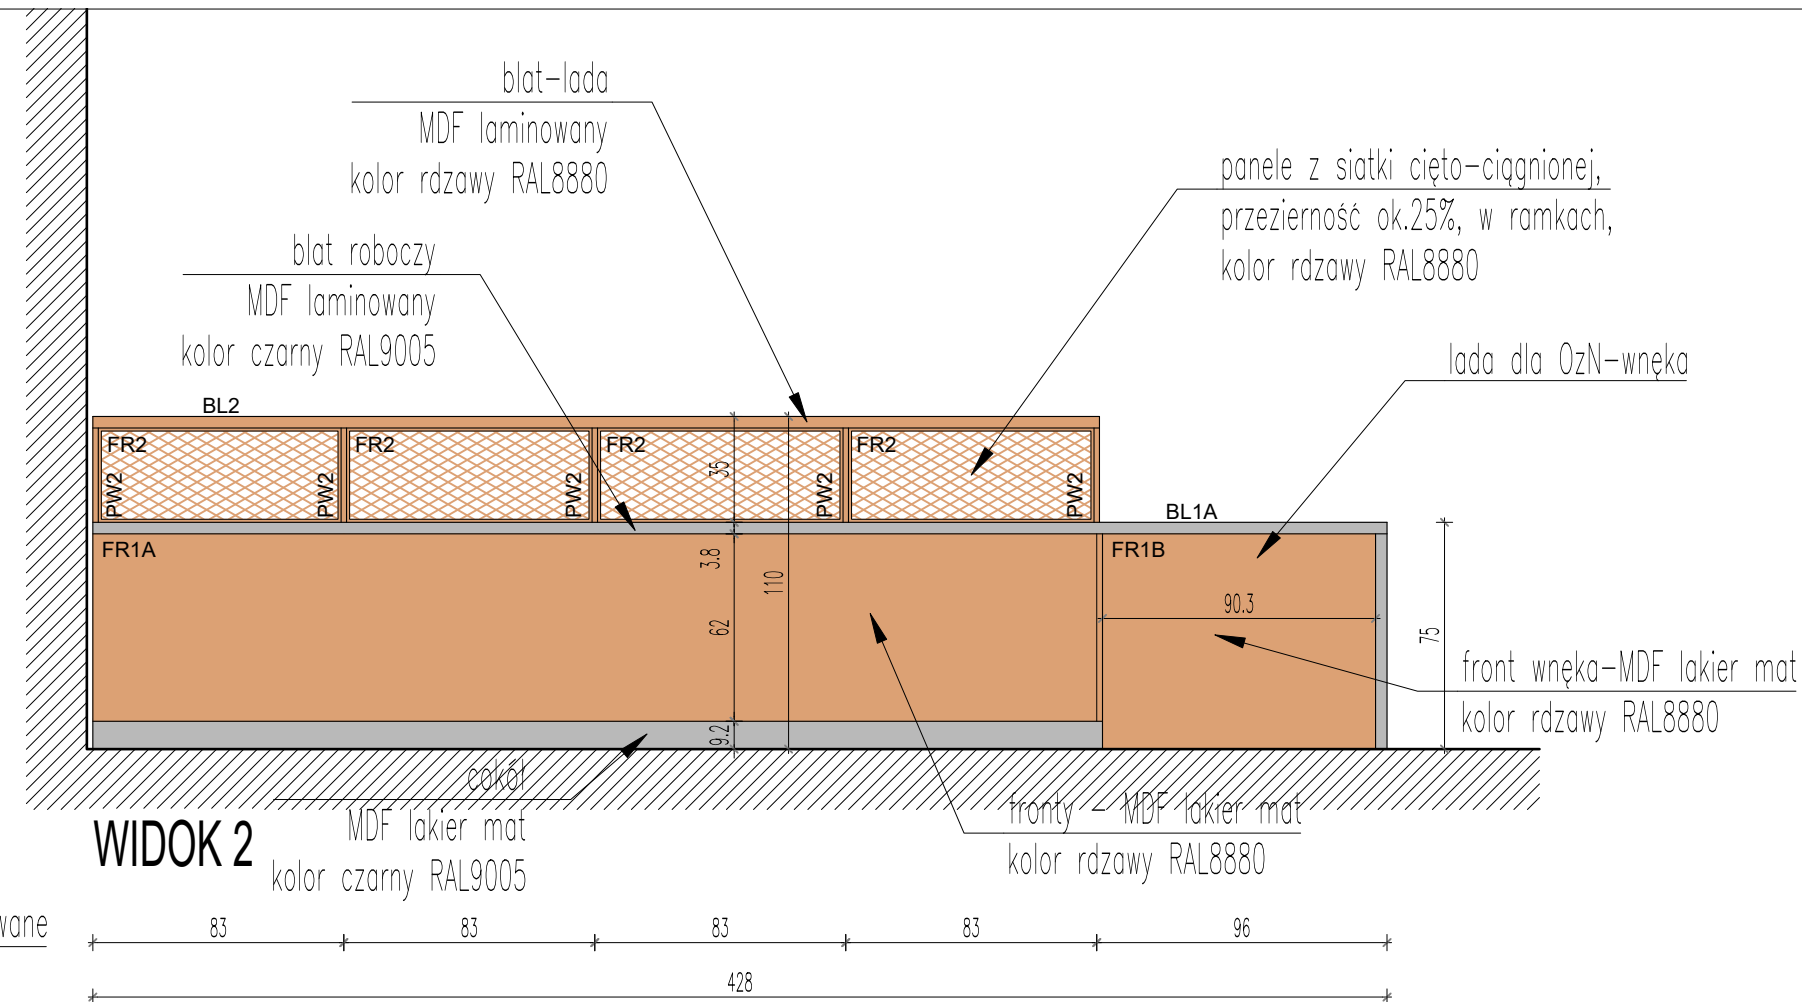
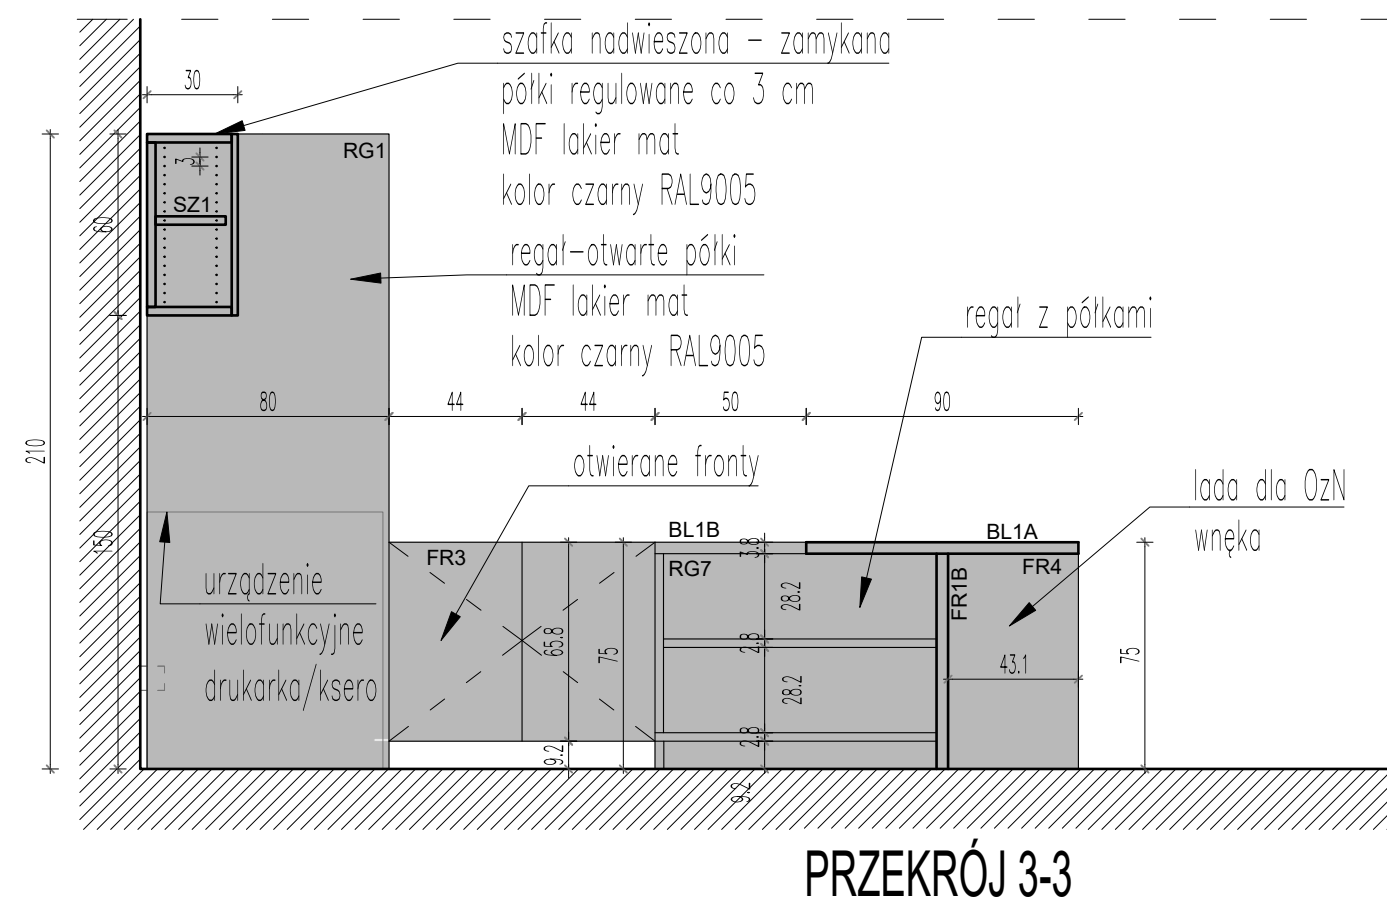
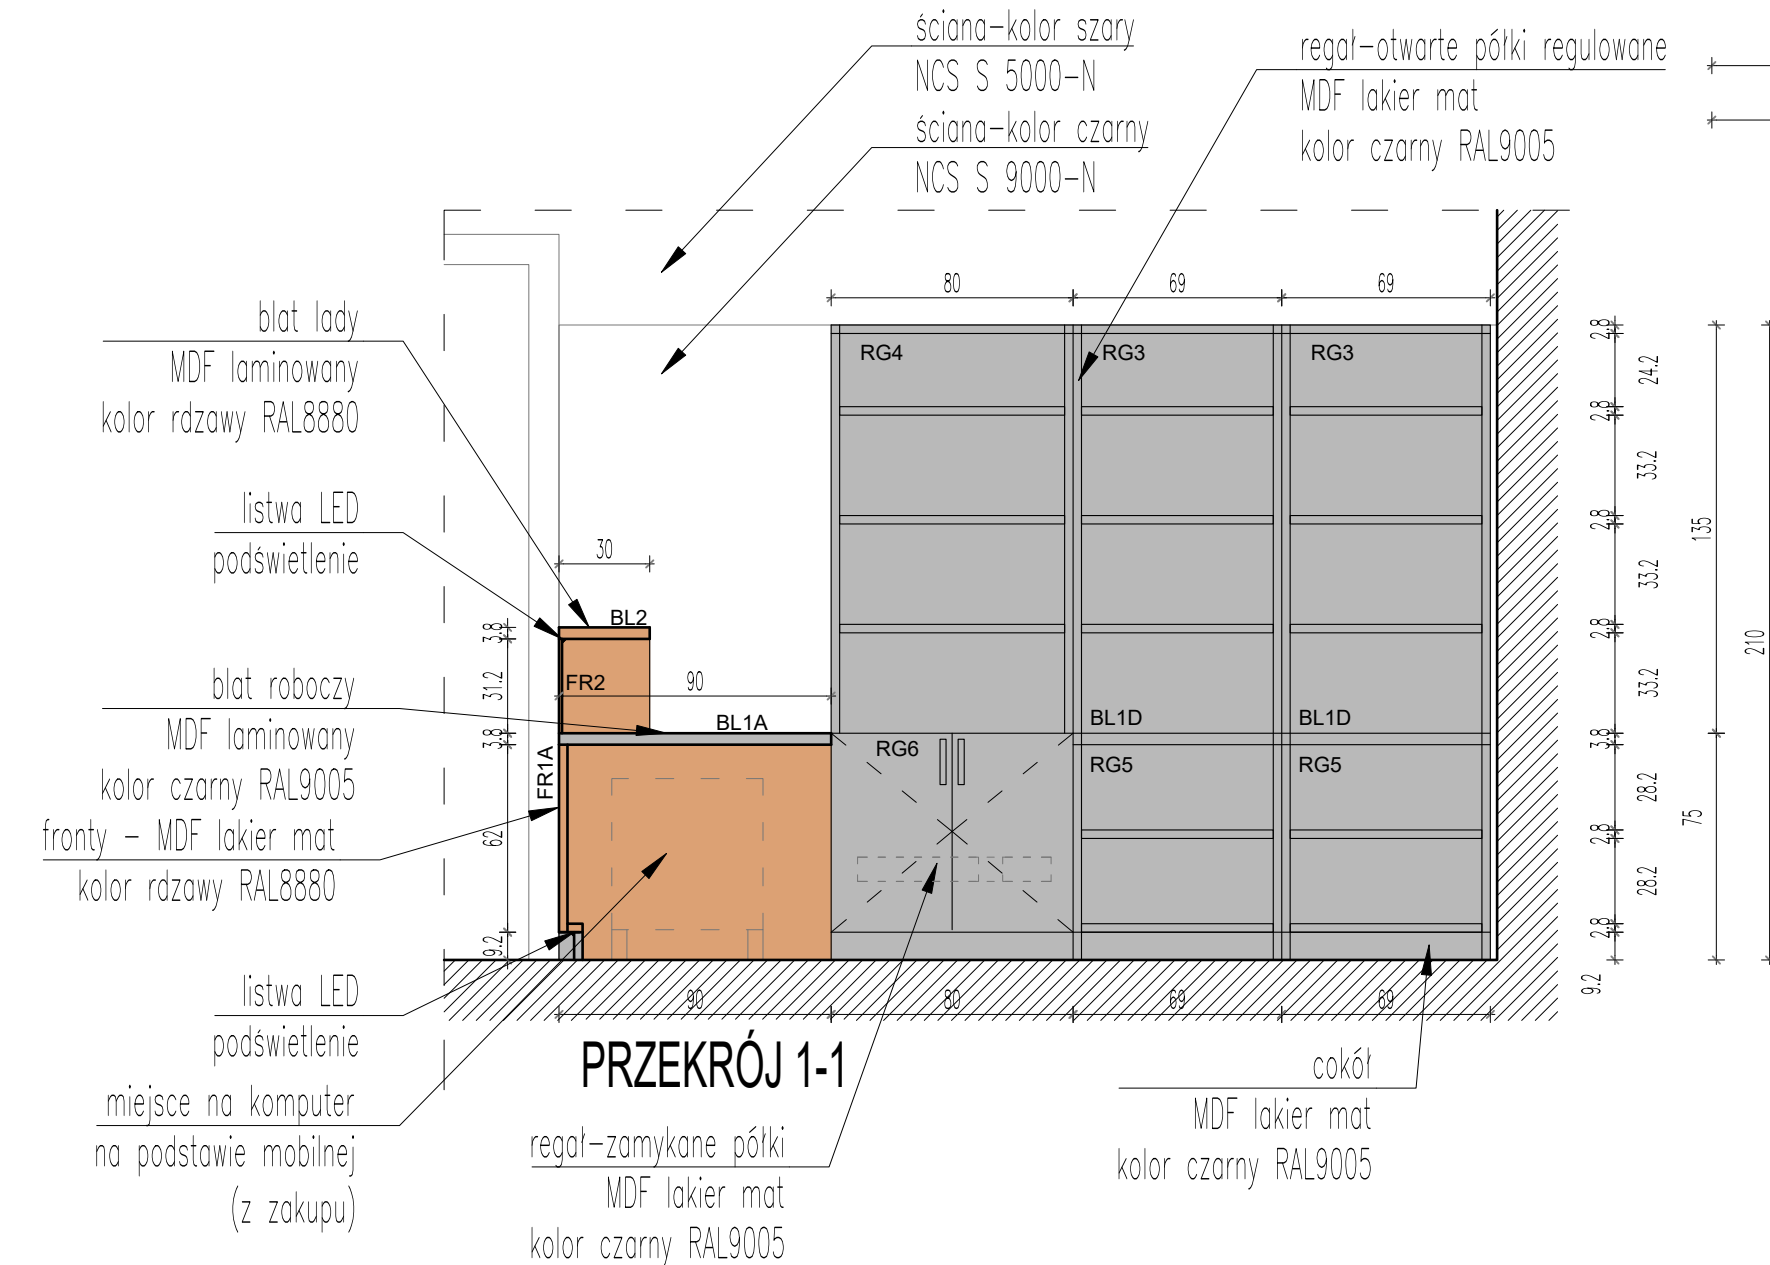
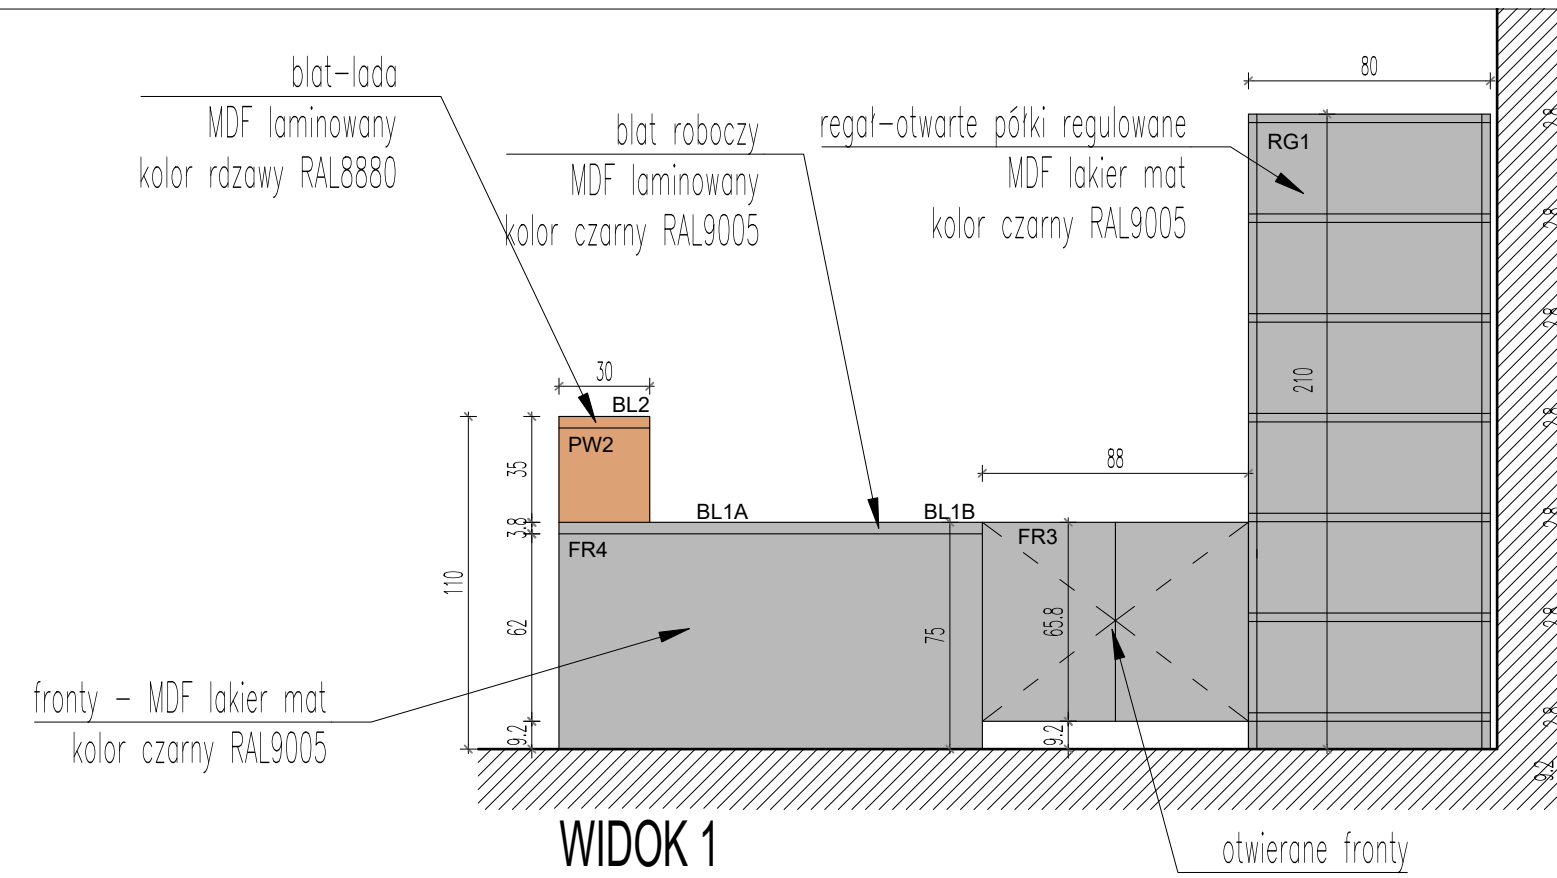
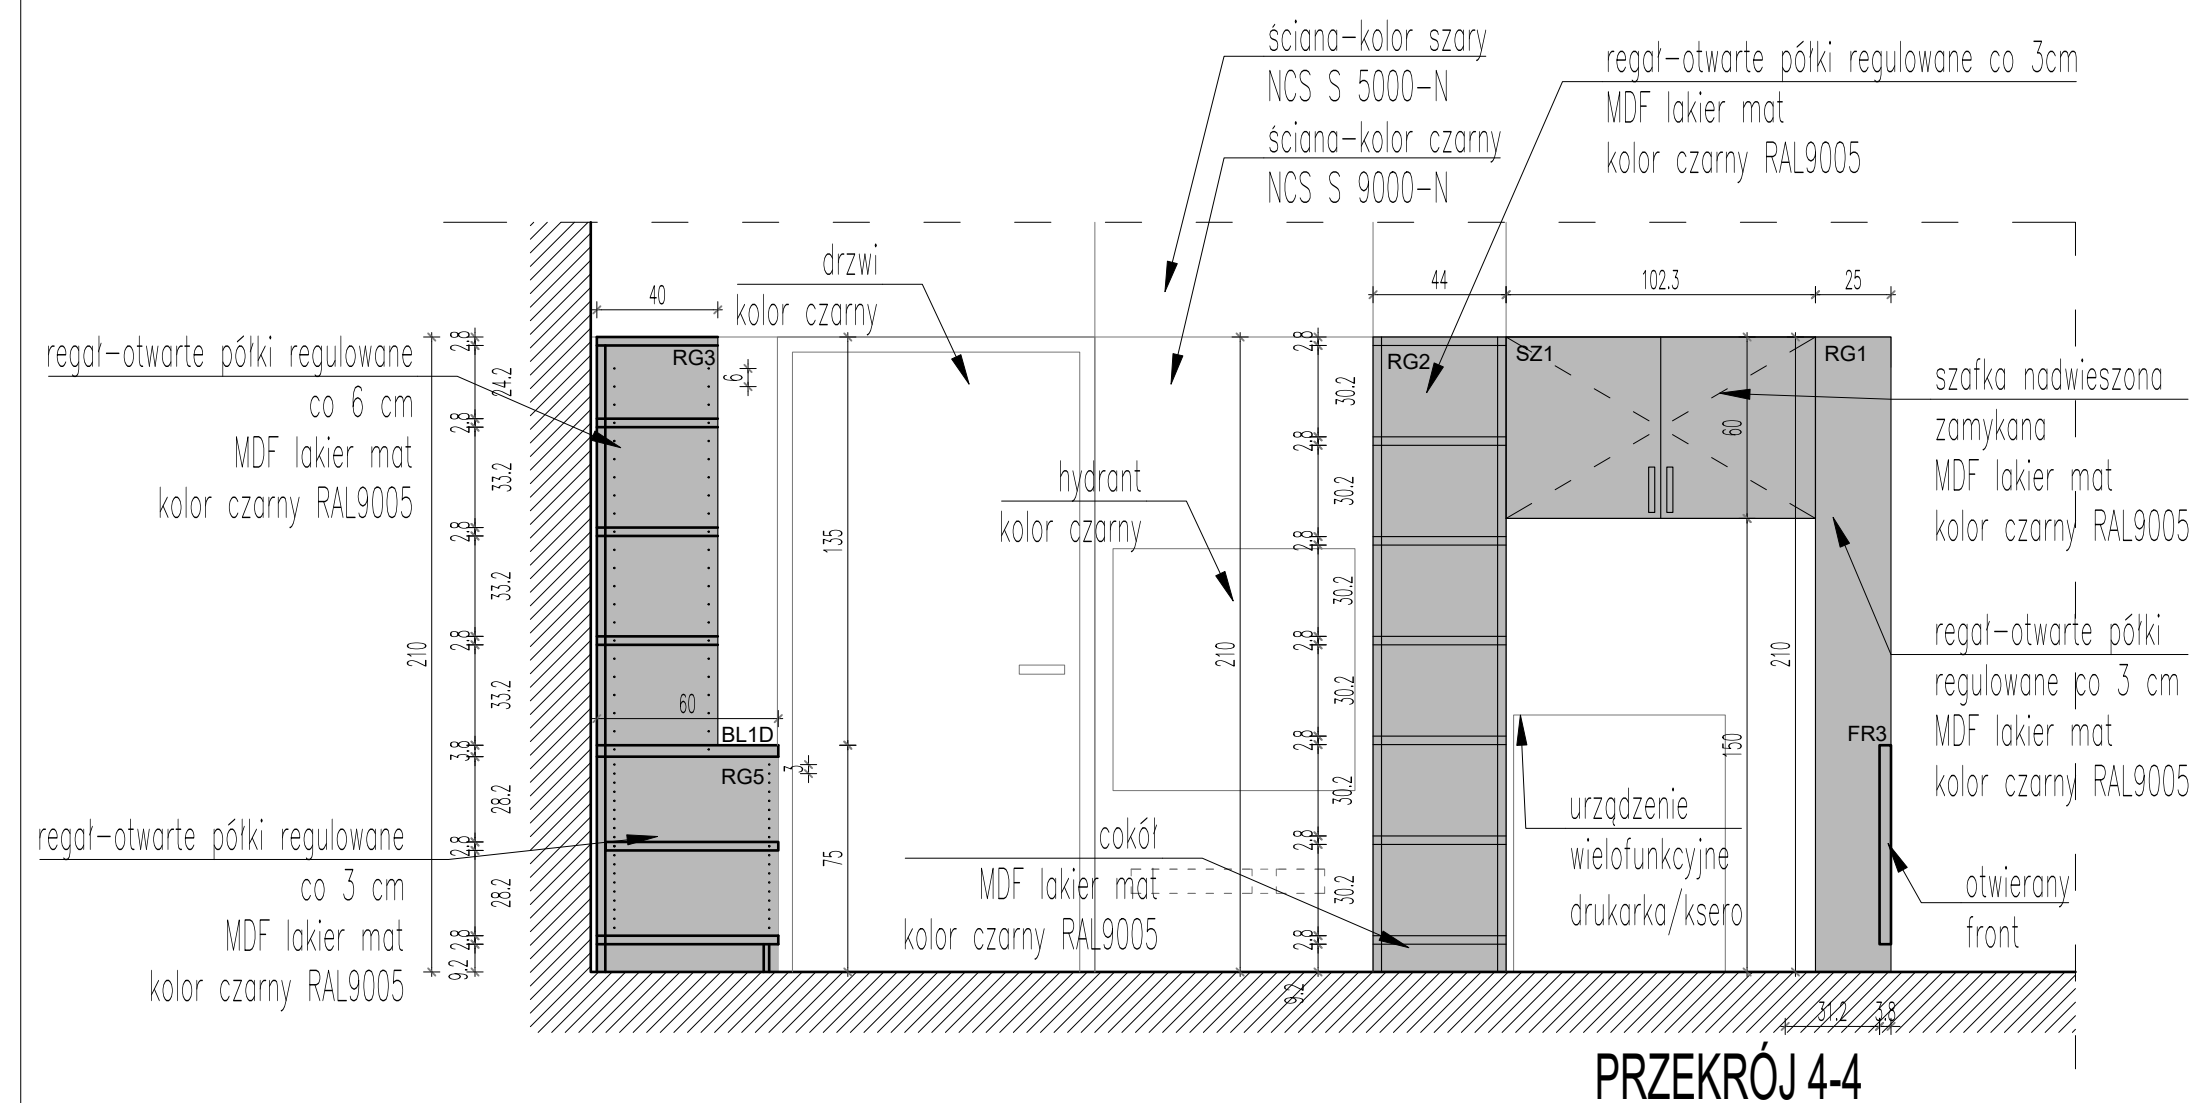


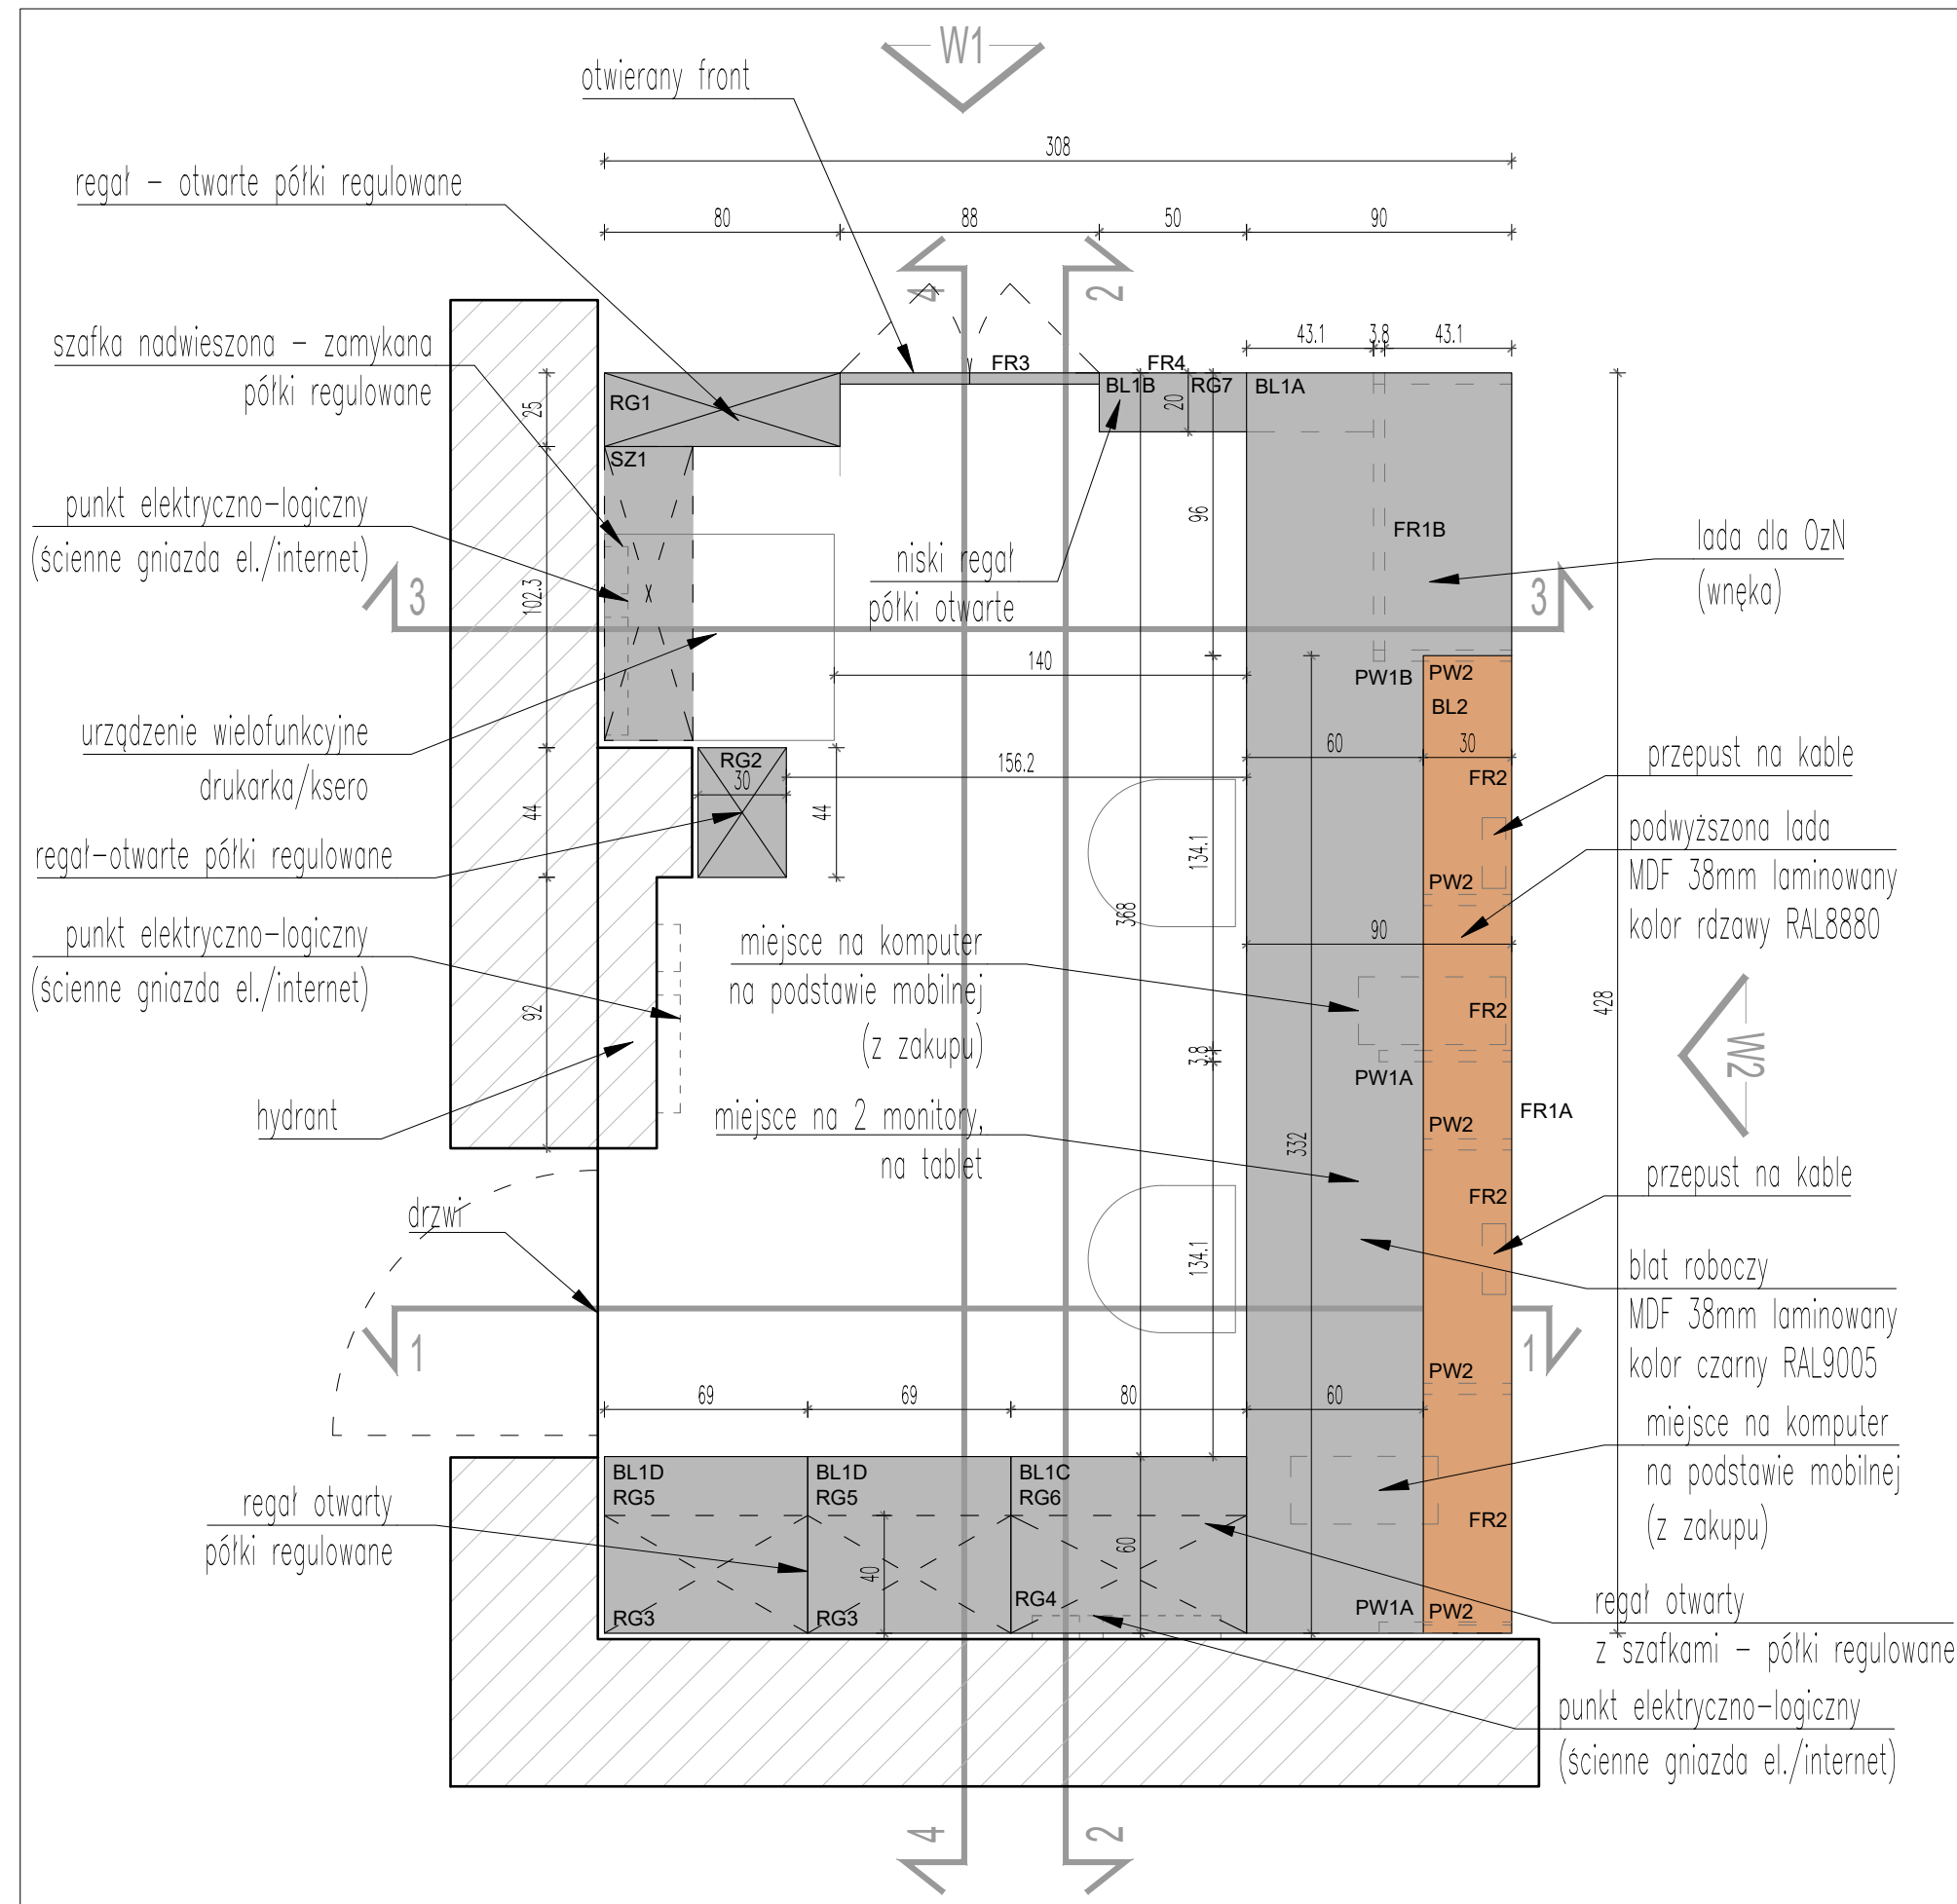

Siatka cięto-ciagniona;
montaż w poziomie;
oczka skierowane w dół;
próbki siatek do akceptacji
Zamawiającego

- UWAGI OGÓLNE:
1. Rysunki rozpatrywać łącznie z opisem – tabelami zestawień elementów
 2. Przed zamówieniem, przystąpieniem do produkcji, należy bezwzględnie sprawdzić wymiary w naturze.
 3. Wymiary elementów dostosować do stanu wykonanego ścian i stropów
 4. Ewentualne zmiany sposobu mocowania elementów wymagają akceptacji Zamawiającego.
 5. Rysunki warsztatowe oraz wszelkie zmiany należy przedstawiać do akceptacji Zamawiającego.
 6. Wszystkie elementy wewnętrzne powinny spełniać warunki ochrony ppóz, posiadać odpowiednie atesty i dopuszczenia.
 7. Wszystkie elementy – nierozprzestrzeniające ognia (NRO). Zabronione jest stosowanie materiałów i wyrobów łatwopalnych, których produkty rozkładu termicznego są bardzo toksyczne lub intensywnie dymiące.

tytuł rys.

LADA1 mediateka
rzut, widoki, przekroje

skala

nr. rysunku

1:25

L1