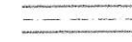



# POMIESZCZENIE POMPOWNI

## C - C

### Legenda:

-  Projektowane  
 Projektowane  
*PR.1, PR.2* Istniejące przebiegi  
 DN200

**Podpory:**  
 Istniejące podpory rurociągów  
 Podpory nowe - do wykonania  
 Podpory istniejące, które należy  
 zdemontować oraz zamontować  
 dopasowanej do projektowanego  
 fioletowym.

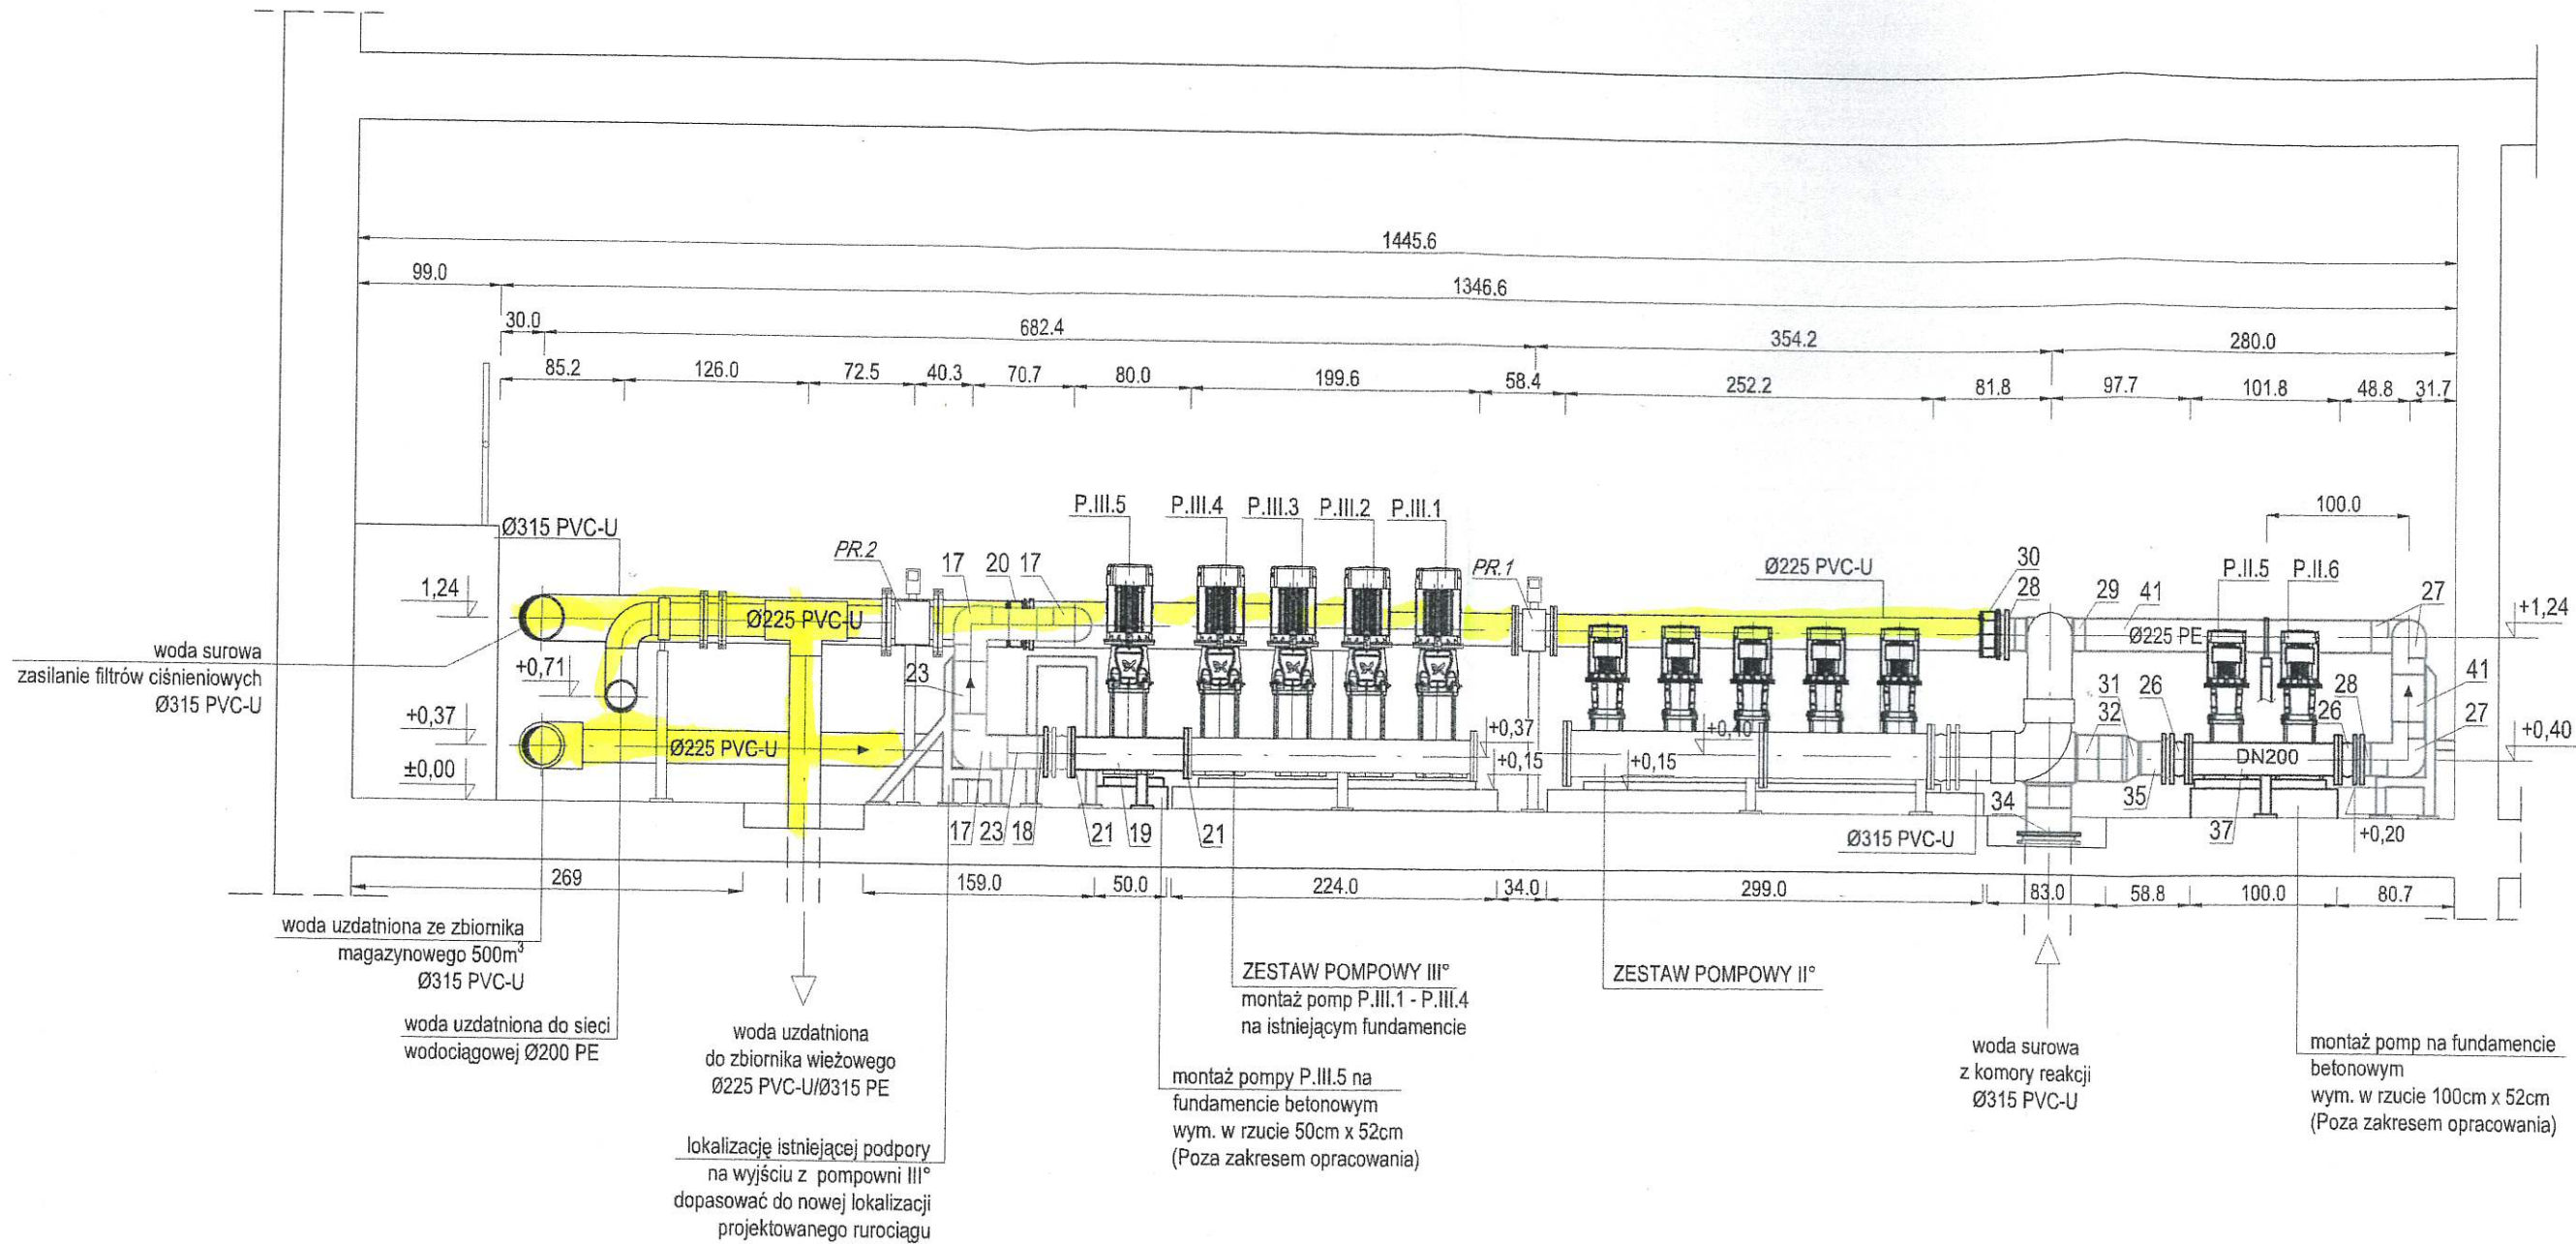

NAZWA I ADRES OBIEKTU BUDOWY  
 Stacja uzdatniania wody  
 ul. Sniadeckich J. i J.,

INWESTOR:  
 Przedsiębiorstwo Wodociągów  
 PWiK Sp. z o.o.  
 ul. Targowa 1, 64-300 N

ENV  
 ul.  
 60-  
 tel.

IMIE, NAZWISKO

PROJEKTOWAŁ: mgr inż. Iza  
 WKP/0330/P

OPRACOWAŁ:

SPRAWDZIŁ: mgr inż. Pio  
 WKP/0404/P

TYTUŁ RYSUNKU:  
 Pomieszczenie pompowni  
 Przekrój C-C

BRANŻA: TECHNOLOGICZNA  
 STADIUM

SKALA: 1:50  
 FORMAT