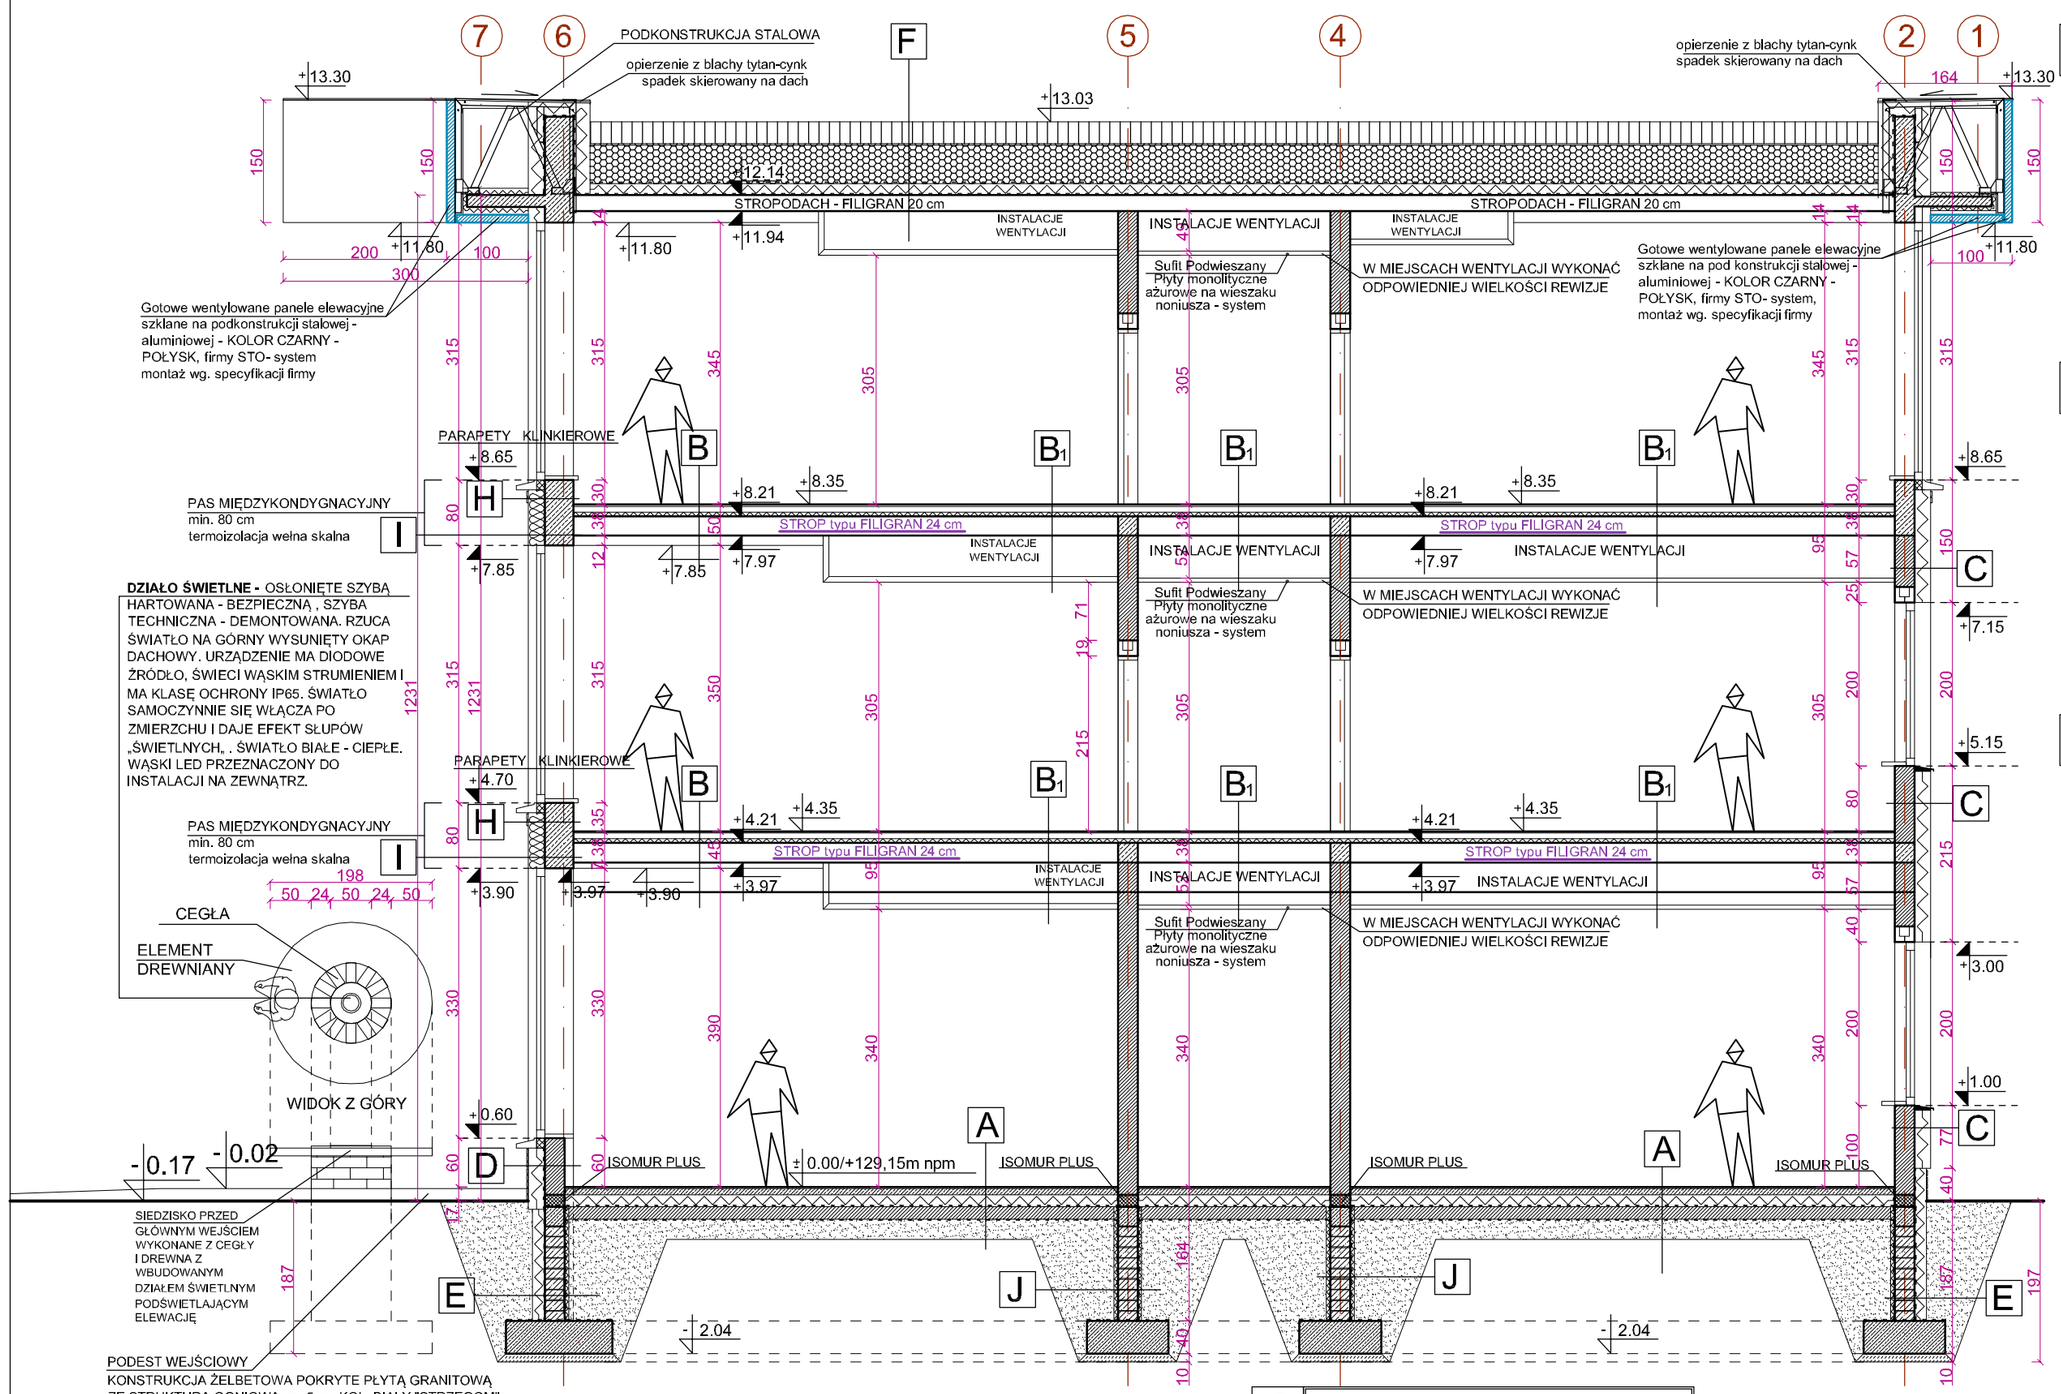

A POSADZKA NA GRUNCIE

POS. CERAMICZNA ANTYPOŚLIZGOWA gr.2 cm klasa antyposl. dla pom. higieniczno -sanitarnych R10, dla pozostałych pomieszczeń R9	
POS.CEMENTOWA gr.7 cm	
ZBROJONA SIATKĄ Ø.4,5mm, 10x10 cm	
PŁYTA IZOLACYJNA ZE STYRODURU TERMANO gr.15cm	
FOLIA BUDOWALNA	
BETON C12/15 gr.15cm zbrojenie siatką Q188 (drut żebrowany fi 6mm z oczkiem 15x15mm)	
FOLIA BUDOWALNA - PRZECIWWILGOCIOWA TYP 200	
PIASEK ZAGĘSZCZANY MIN. 25 cm, Is= 0,97-0,98	
GRUNT RODZIMY	
GRUBOŚĆ PRZEGRODY	**~ 64 cm**

B STROP

POS. CERAMICZNA ANTYPOŚLIZGOWA gr.2 cm klasa antyposl. dla pom. higieniczno -sanitarnych R10, dla pozostałych pomieszczeń R9	
POS.CEMENTOWA gr.7 cm	
ZBROJONA SIATKĄ Ø.4,5mm, 10x10 cm,	
PŁYTA IZOLACYJNA ZE STYRODURU gr.5cm	
FOLIA BUDOWALNA	
STROP ŻELBETOWY TYPU FILIGRAN - 24 cm	
PERFOROWANA PŁYTA GIPSOWO KARTONOWA, AKUSTYCZNA - NA WIESZAKU BEZPOŚREDNIM, gr. 7 cm (system)	
GRUBOŚĆ PRZEGRODY	**~ 45 cm**

B_1 STROP - SUFIT PODWIESZONY

POS. CERAMICZNA ANTYPOŚLIZGOWA gr.2 cm, R9	
POS.CEMENTOWA gr.7 cm	
ZBROJONA SIATKĄ Ø.4,5mm, 10x10 cm,	
PŁYTA IZOLACYJNA ZE STYROPIANU gr.5cm	
FOLIA BUDOWALNA	
STROP ŻELBETOWY TYPU FILIGRAN - 24 cm	
- SUFIT PODWIESZANY (PERFOROWANA PŁYTA GIPSOWO KARTONOWA, AKUSTYCZNA) NA WIESZAKACH NONIUSZA (system)	
GRUBOŚĆ PRZEGRODY	**~ 95 cm**

C ŚCIANA ZEWNĘTRZNA

- TYNK Z NATURALNYM EFEKTEM SAMOCZYSZCZĄCYM Z ZAWARTOŚCIĄ DWUTLENKU TYTANU (TIO2), Z POWŁOKĄ NANOPOROWĄ, Z FUNKCJĄ FOTOKATALIZY O NISKIM ŁADUNKU ELEKTROSTATYCZNYM, Z OCHRONĄ PRZED PORASTANIEM GLONÓW I GRZYBÓW (BARANEK 1,5 mm) - ŚNIEŻNA BIEL.- KOLOR BIAŁY **(NCS - S 0502 - G 50 Y)** - SYSTEM FIRMY "STO"	
STYROPIAN GRAFITOWY EPS - gr.20 cm (0,031W/(mK), 13,7km/m3)	
BLOCZEK SILKA gr.24 cm, KLASA 15	
TYNK WAPIENNO - CEMENTOWY	
GRUBOŚĆ PRZEGRODY	**~ 44 cm**

D COKÓŁ - ELEWACJA WEJŚCIOWA

PŁYTKA KLINKIEROWA - płytki elewacyjne klinkierowe , pełne , nieperforowane. Kolorystyka płytek naturalna ceglana, matowa , ciepła. Należy zakupić trzy rodzaje różnych płytek ceglanych z jednej firmy , w tonacji ciepłej , czerwonej , matowej . Na terenie budowy trzy partie płytek wymieszać oraz na elementach budynku zamontować. Efekt docelowy : imitacja starej ściany ceglanej. Fuga porowata, w kolorze popiełatym rozstaw jak przy ścianie ceglanej - około 10 mm. UWAGA: Płytki klinkierowe cokołu i gzymsów musza być z jednej firmy jak cegła klinkierowa dla portalu **PARAPET CERAMICZNY NAD PŁYTKAMI KLINKIEROWYMI**	
2 x SIATKA + KLEJ - SYSTEM FIRMY STO ZAMOCOWANIE KOŁKÓW DO MURU PRZEZ 2 SIATKI	
STYROPIAN GRAFITOWY XPS - gr.20 cm (0,031W/(mK))	
IZOLACJA WODOSZCZELNA	
2 x DYSPERBIT	
BLOCZEK SILKA gr.24 cm, KLASA 15	
TYNK WAPIENNO - CEMENTOWY	
GRUBOŚĆ PRZEGRODY	**~ 44 cm**

E COKÓŁ - ELEWACJA WEJŚCIOWA poniżej poziomu terenu

OPSYPKA Z PIASKU	
FOLIA KUBEŁKOWA Z ZAKOŃCZENIEM Z LISTWY	
TERMOIZOLACJA: STYRODUR gr. 15 cm (wodoszczelny) (0,031W/(mK))	
2 x DYSPERBIT	
IZOLACJA WODOSZCZELNA	
WYPRAWA TYNKOWA GŁADKA	
BLOCZEK BETONOWY gr.24 cm, KLASA 20	
WYPRAWA TYNKOWA GŁADKA	
IZOLACJA WODOSZCZELNA	
2 x DYSPERBIT	
TERMOIZOLACJA: STYRODUR gr. 5 cm (wodoszczelny)	
GRUBOŚĆ PRZEGRODY	**~ 44 cm**

H PAS MIĘDZYKONDYGNACYJNY - ELEWACJA WEJŚCIOWA, PŁYTKA KLINKIEROWA

PŁYTKA KLINKIEROWA - płytki elewacyjne klinkierowe , pełne , nieperforowane. Kolorystyka płytek naturalna ceglana, matowa , ciepła. Należy zakupić trzy rodzaje różnych płytek ceglanych z jednej firmy , w tonacji ciepłej , czerwonej , matowej . Na terenie budowy trzy partie płytek wymieszać oraz na elementach budynku zamontować. Efekt docelowy : imitacja starej ściany ceglanej. Fuga porowata, w kolorze popiełatym rozstaw jak przy ścianie ceglanej - około 10 mm. UWAGA: Płytki klinkierowe cokołu i gzymsów musza być z jednej firmy jak cegła klinkierowa dla portalu **PARAPET CERAMICZNY NAD PŁYTKAMI KLINKIEROWYMI**	
2 x SIATKA + KLEJ - SYSTEM FIRMY STO ZAMOCOWANIE KOŁKÓW DO MURU PRZEZ 2 SIATKI	
WEŁNA MINERALNA - gr.20 cm (0,031W/(mK))	
IZOLACJA WODOSZCZELNA	
2 x DYSPERBIT	
BLOCZEK SILKA gr.24 cm, KLASA 15	
TYNK WAPIENNO - CEMENTOWY	
GRUBOŚĆ PRZEGRODY	**~ 44 cm**

J ŚCIANA FUNDAMNETOWA WEWNĘTRZNA

FOLIA KUBEŁKOWA	
TERMOIZOLACJA: STYRODUR gr. 5 cm (wodoszczelny)	
2 x DYSPERBIT	
IZOLACJA WODOSZCZELNA	
WYPRAWA TYNKOWA GŁADKA	
BLOCZEK BETONOWY gr.24 cm, KLASA 20	
WYPRAWA TYNKOWA GŁADKA	
IZOLACJA WODOSZCZELNA	
2 x DYSPERBIT	
TERMOIZOLACJA: STYRODUR gr. 5 cm (wodoszczelny)	
FOLIA KUBEŁKOWA	
GRUBOŚĆ PRZEGRODY	**~ 34 cm**

F DACH RE30

FOLIA DACHOWA THERMPLAN SK20 (kleić na zakład)	
KLINY SPADKOWE POLIURETANOWE BAUDER PIR FA T (od 3cm do ~)	
KLEJ POLIURETANOWY BAUDER SCHAUMKLEBER	
TERMOIZOLACJA BAUDER PIR FA gr. 14 cm	
KLEJ POLIURETANOWY BAUDER SCHAUMKLEBER	
PAPA PAROIZOLACYJNA Z WKŁADKA ALUMINIOWĄ BAUDER SUPER AL.-E	
PODKŁAD GRUNTUJĄCY BAUDER BURKOLIT	
STROP ŻELBETOWY TYPU FILIGRAN 22 CM	
TYNK CEMENTOWO-WAPIENNY	
GRUBOŚĆ PRZEGRODY	

G TARAS

PŁYTKI CERAMICZNE ANTYPOŚLIZGOWE , MROZOODPORNE, GRANITOWE - 2 cm ZE SPOINĄ ELASTYCZNĄ	
ELASTYCZNA ZAPRAWA KLEJOWA WYLEWKA gr.7 cm	
ZBROJONA SIATKĄ Ø.4,5mm, 10x10 cm,	
WARSTWA OCHRONNA Z WŁÓKNINY FILTRUJĄCEJ	
MATA DRENAŻOWA	
HYDROIZOLACJA Z DWÓCH WARSTW PAPY TERMOZGRZEWALNEJ	
TERMOIZOALCJA STURODUR gr. 25 cm	
WARSTWA SPADKOWA Z BETONU	
ŻELBETOWA PŁYTA STROPOWA gr. 20 cm	
PODWIESZANA PERFOROWANA PŁYTA GIPSOWO KARTONOWA, AKUSTYCZNA - NA WIESZ. NONIUSZA	
GRUBOŚĆ PRZEGRODY	**~ 61 cm**

I PAS MIĘDZYKONDYGNACYJNY - ELEWACJA WEJŚCIOWA, TYNK

- TYNK Z NATURALNYM EFEKTEM SAMOCZYSZCZĄCYM Z ZAWARTOŚCIĄ DWUTLENKU TYTANU (TIO2), Z POWŁOKĄ NANOPOROWĄ, Z FUNKCJĄ FOTOKATALIZY O NISKIM ŁADUNKU ELEKTROSTATYCZNYM, Z OCHRONĄ PRZED PORASTANIEM GLONÓW I GRZYBÓW (BARANEK 1,5 mm) - ŚNIEŻNA BIEL.- KOLOR BIAŁY **(NCS - S 0502 - G 50 Y)** - SYSTEM FIRMY "STO"	
WEŁNA MINERALNA- gr.20 cm (0,031W/(mK))	
BLOCZEK SILKA gr.24 cm, KLASA 15	
TYNK WAPIENNO - CEMENTOWY	
GRUBOŚĆ PRZEGRODY	**~ 44 cm**

ARCHIGRA
BIURO PROJEKTOWE
GRAŻYNA RAJEWSKA
tel, kom.: +48 695 886 596
pracownia: 56-400 Oleśnica, ul. Wileńska 3A/2(wejście od parku)
www.archigra.com.pl archigra@archigra.com.pl

Nazwa rys.:	PRZEKRÓJ B-B - RYS ZAMIENNY		Nr rys.: 7
Inwestor:	Gmina Czernica ul. Kolejowa 3, 55-003 Czernica.	Data: 26.01.2024	Sprawdz.: PB./PT.
Projektował:	mgr inż.arch.GRAŻYNA RAJEWSKA nr upr.04 / 04 / DOIA w spec. arch.	Podpis:	Branża: ARCH.
Sprawdził:	mgr inż.arch. PIOTR LEOŃSKI nr upr. 215 / 90 / UW w spec. arch.	Podpis:	Branża: ARCH.
Projektował:	mgr inż. ŁUKASZ KORYCIAK nr upr. 065/DOŚ/12 w specj. konstruk.	Podpis:	KONSTR.
Sprawdził:	mgr inż. JERZY PAWLAK nr upr. 35/DOŚ/05 w specj. konstruk.	Podpis:	KONSTR.
Obiekt:	Przebudowa istniejącego urzędu Gminy Czernica i rozbudowa istniejącego budynku o dodatkowe pomieszczenia użyteczności publicznej oraz budowa budynku garażowo-gospodarczego z wiatą wraz z budową niezbędnej infrastruktury technicznej drogowej oraz małej architektury dla potrzeb inwestycji . działka nr 122/5, 122/7, 122/9, 122/10, 121/6, 121/8 obręb Czernica, Gmina Czernica,	Skala: 1:75	Nr strony: