


PLAN ORIENTACYJNY
Skala 1:20 000

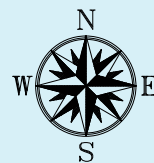

lokalizacja proj. przystani

ZAŁĄCZNIK NR 7b
do regulaminu konkursu

KONCEPCJA CZĘŚCI WODNEJ



Źródło mapy:
mapy.geoportal.gov.pl

Aquaprojekt


Załącznik nr 1
Projekt nr 504/2023/PK

LEGENDA – ELEMENTY PROJ. PRZYSTANI:

- POMOSTY PLYWAJĄCE
- SLIP DO WODOWANIA ŻAGŁÓWEK
- OPASKA BRZEGOWA
- ZJAZD Z CZĘŚCI LĄDOWEJ PRZYSTANI
- PLATFORMA DLA DŹWIGÓW/WIDOKOWA
- OBREB PRZYSTANI

PLAN SYTUACYJNY PROJ. PRZYSTANI

Skala 1:500

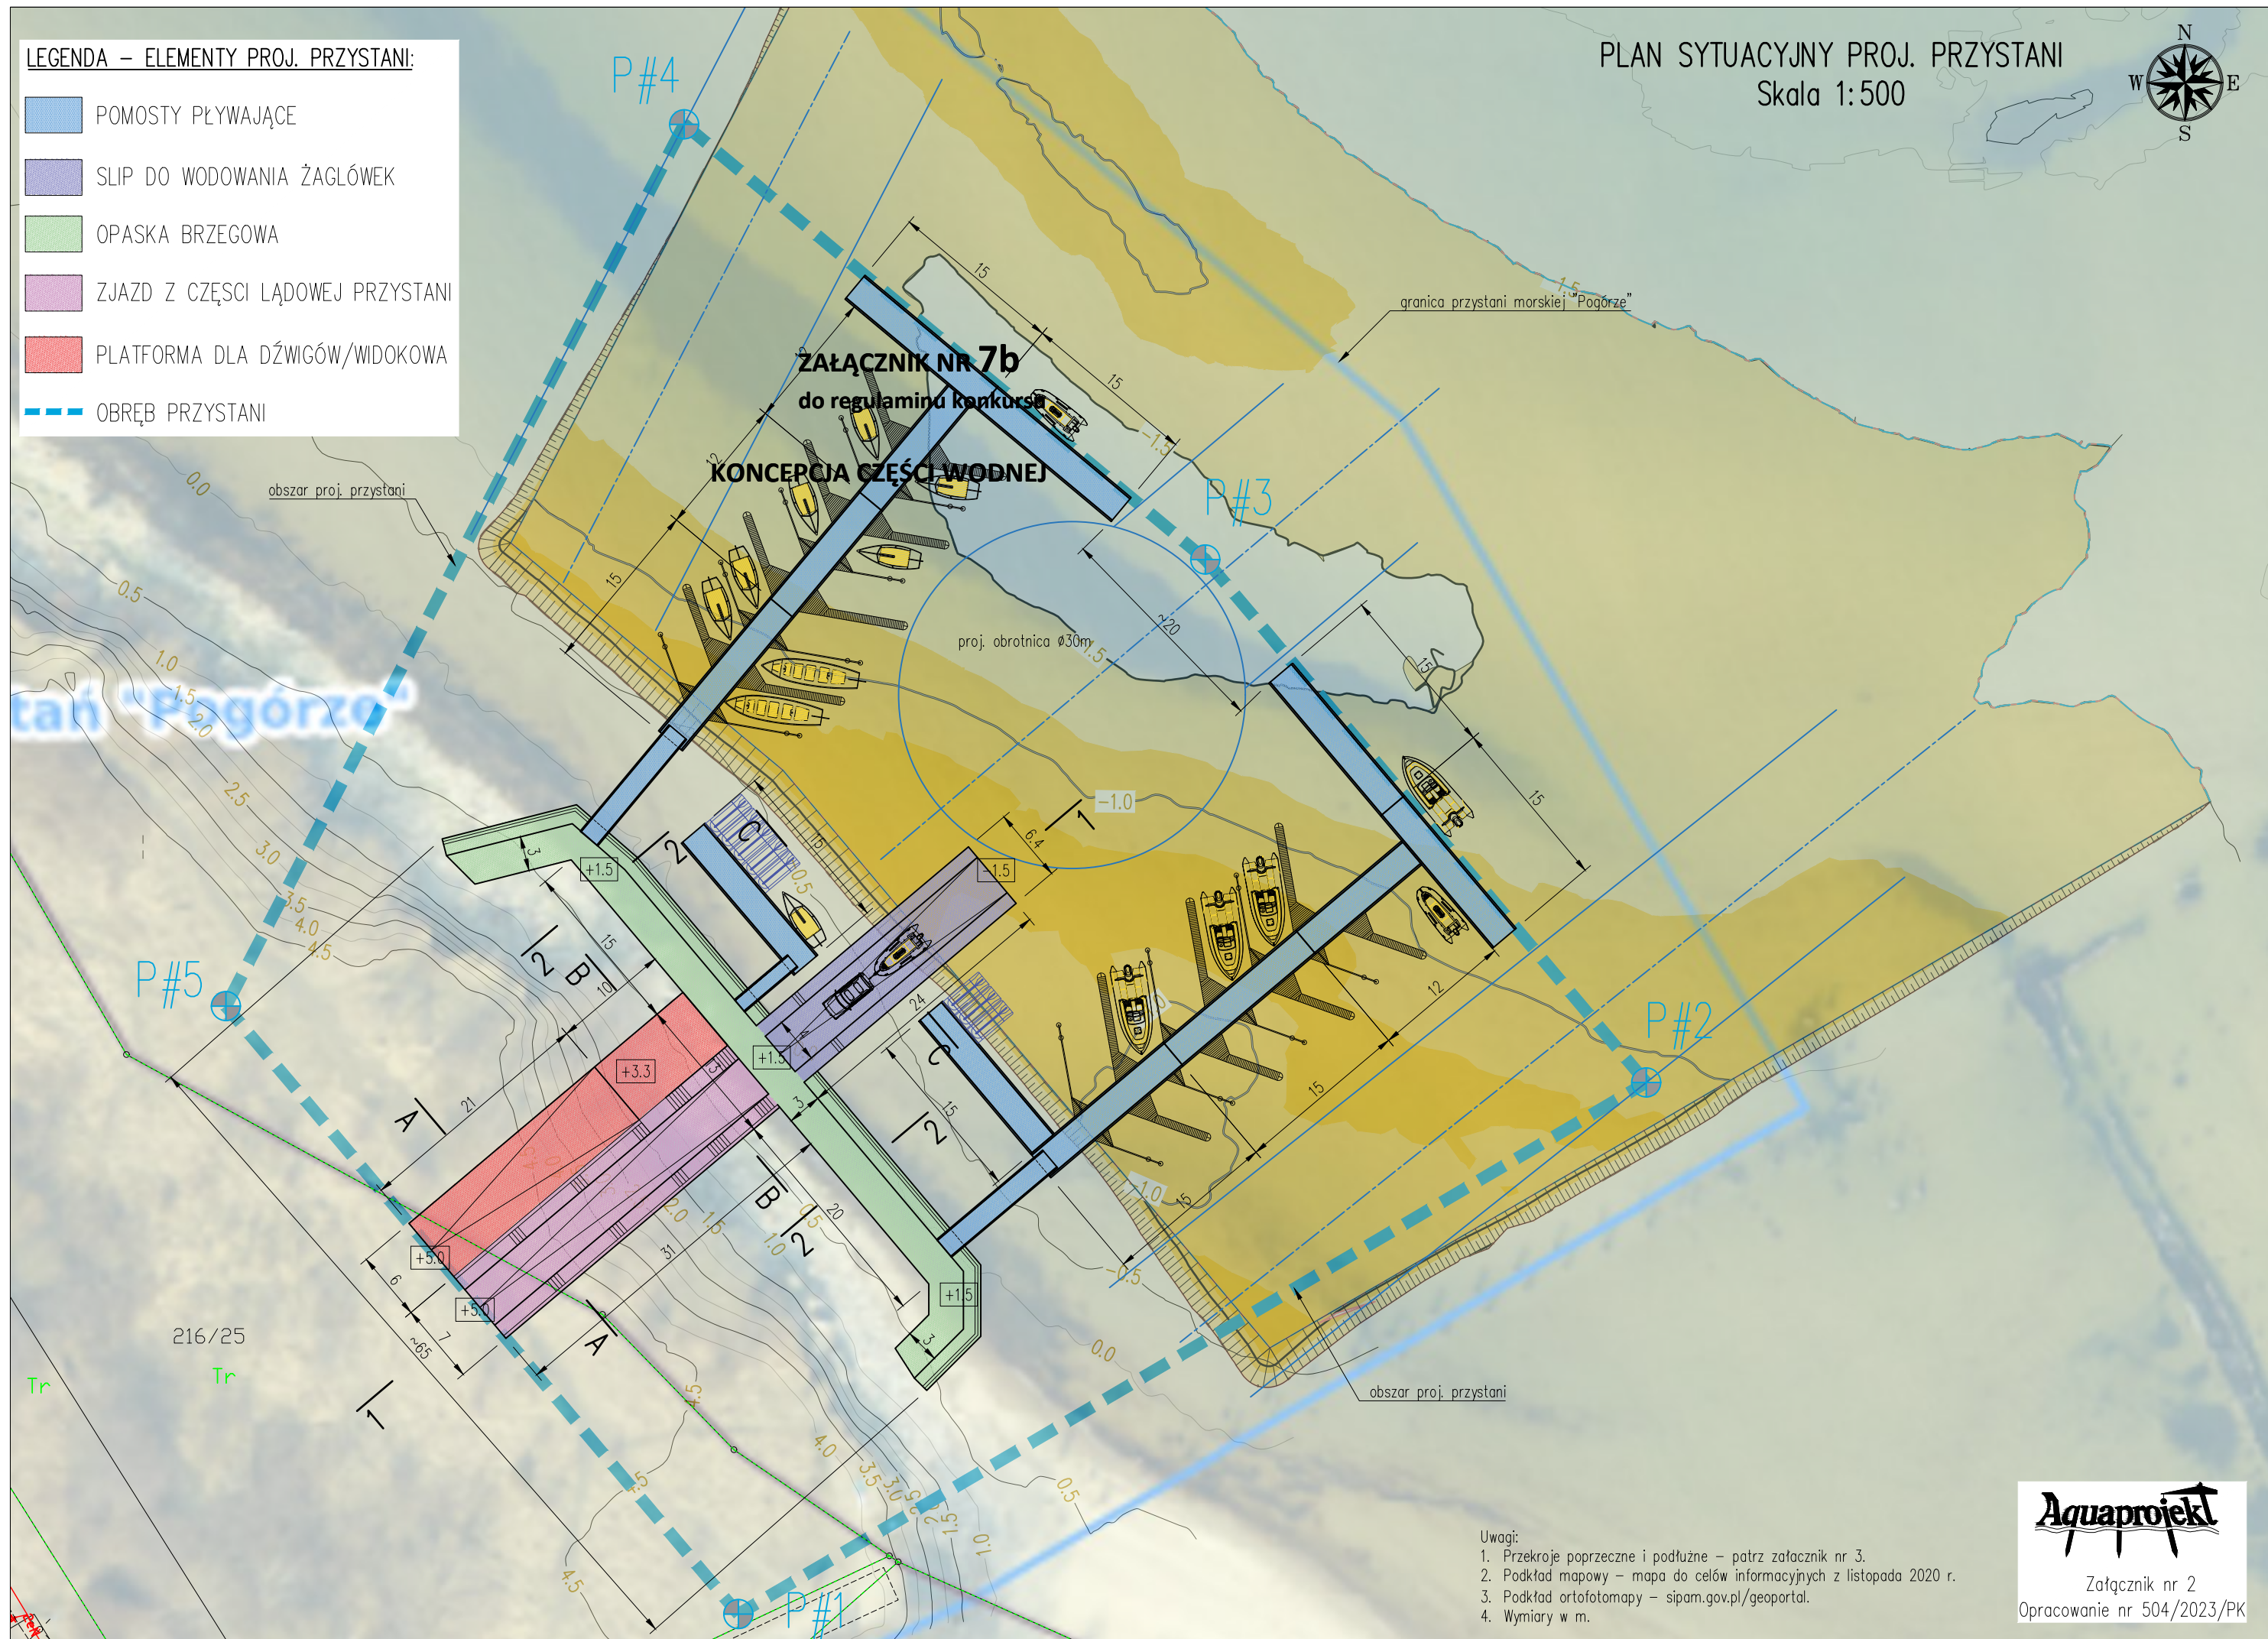

- Uwagi:
1. Przekroje poprzeczne i podłużne – patrz załącznik nr 3.
 2. Podkład mapowy – mapa do celów informacyjnych z listopada 2020 r.
 3. Podkład ortofotomapy – sipam.gov.pl/geoportal.
 4. Wymiary w m.

AQUAprojekt

Załącznik nr 2
Opracowanie nr 504/2023/PK

PRZEKROJE PROJEKTOWANYCH KONSTRUKCJI

