


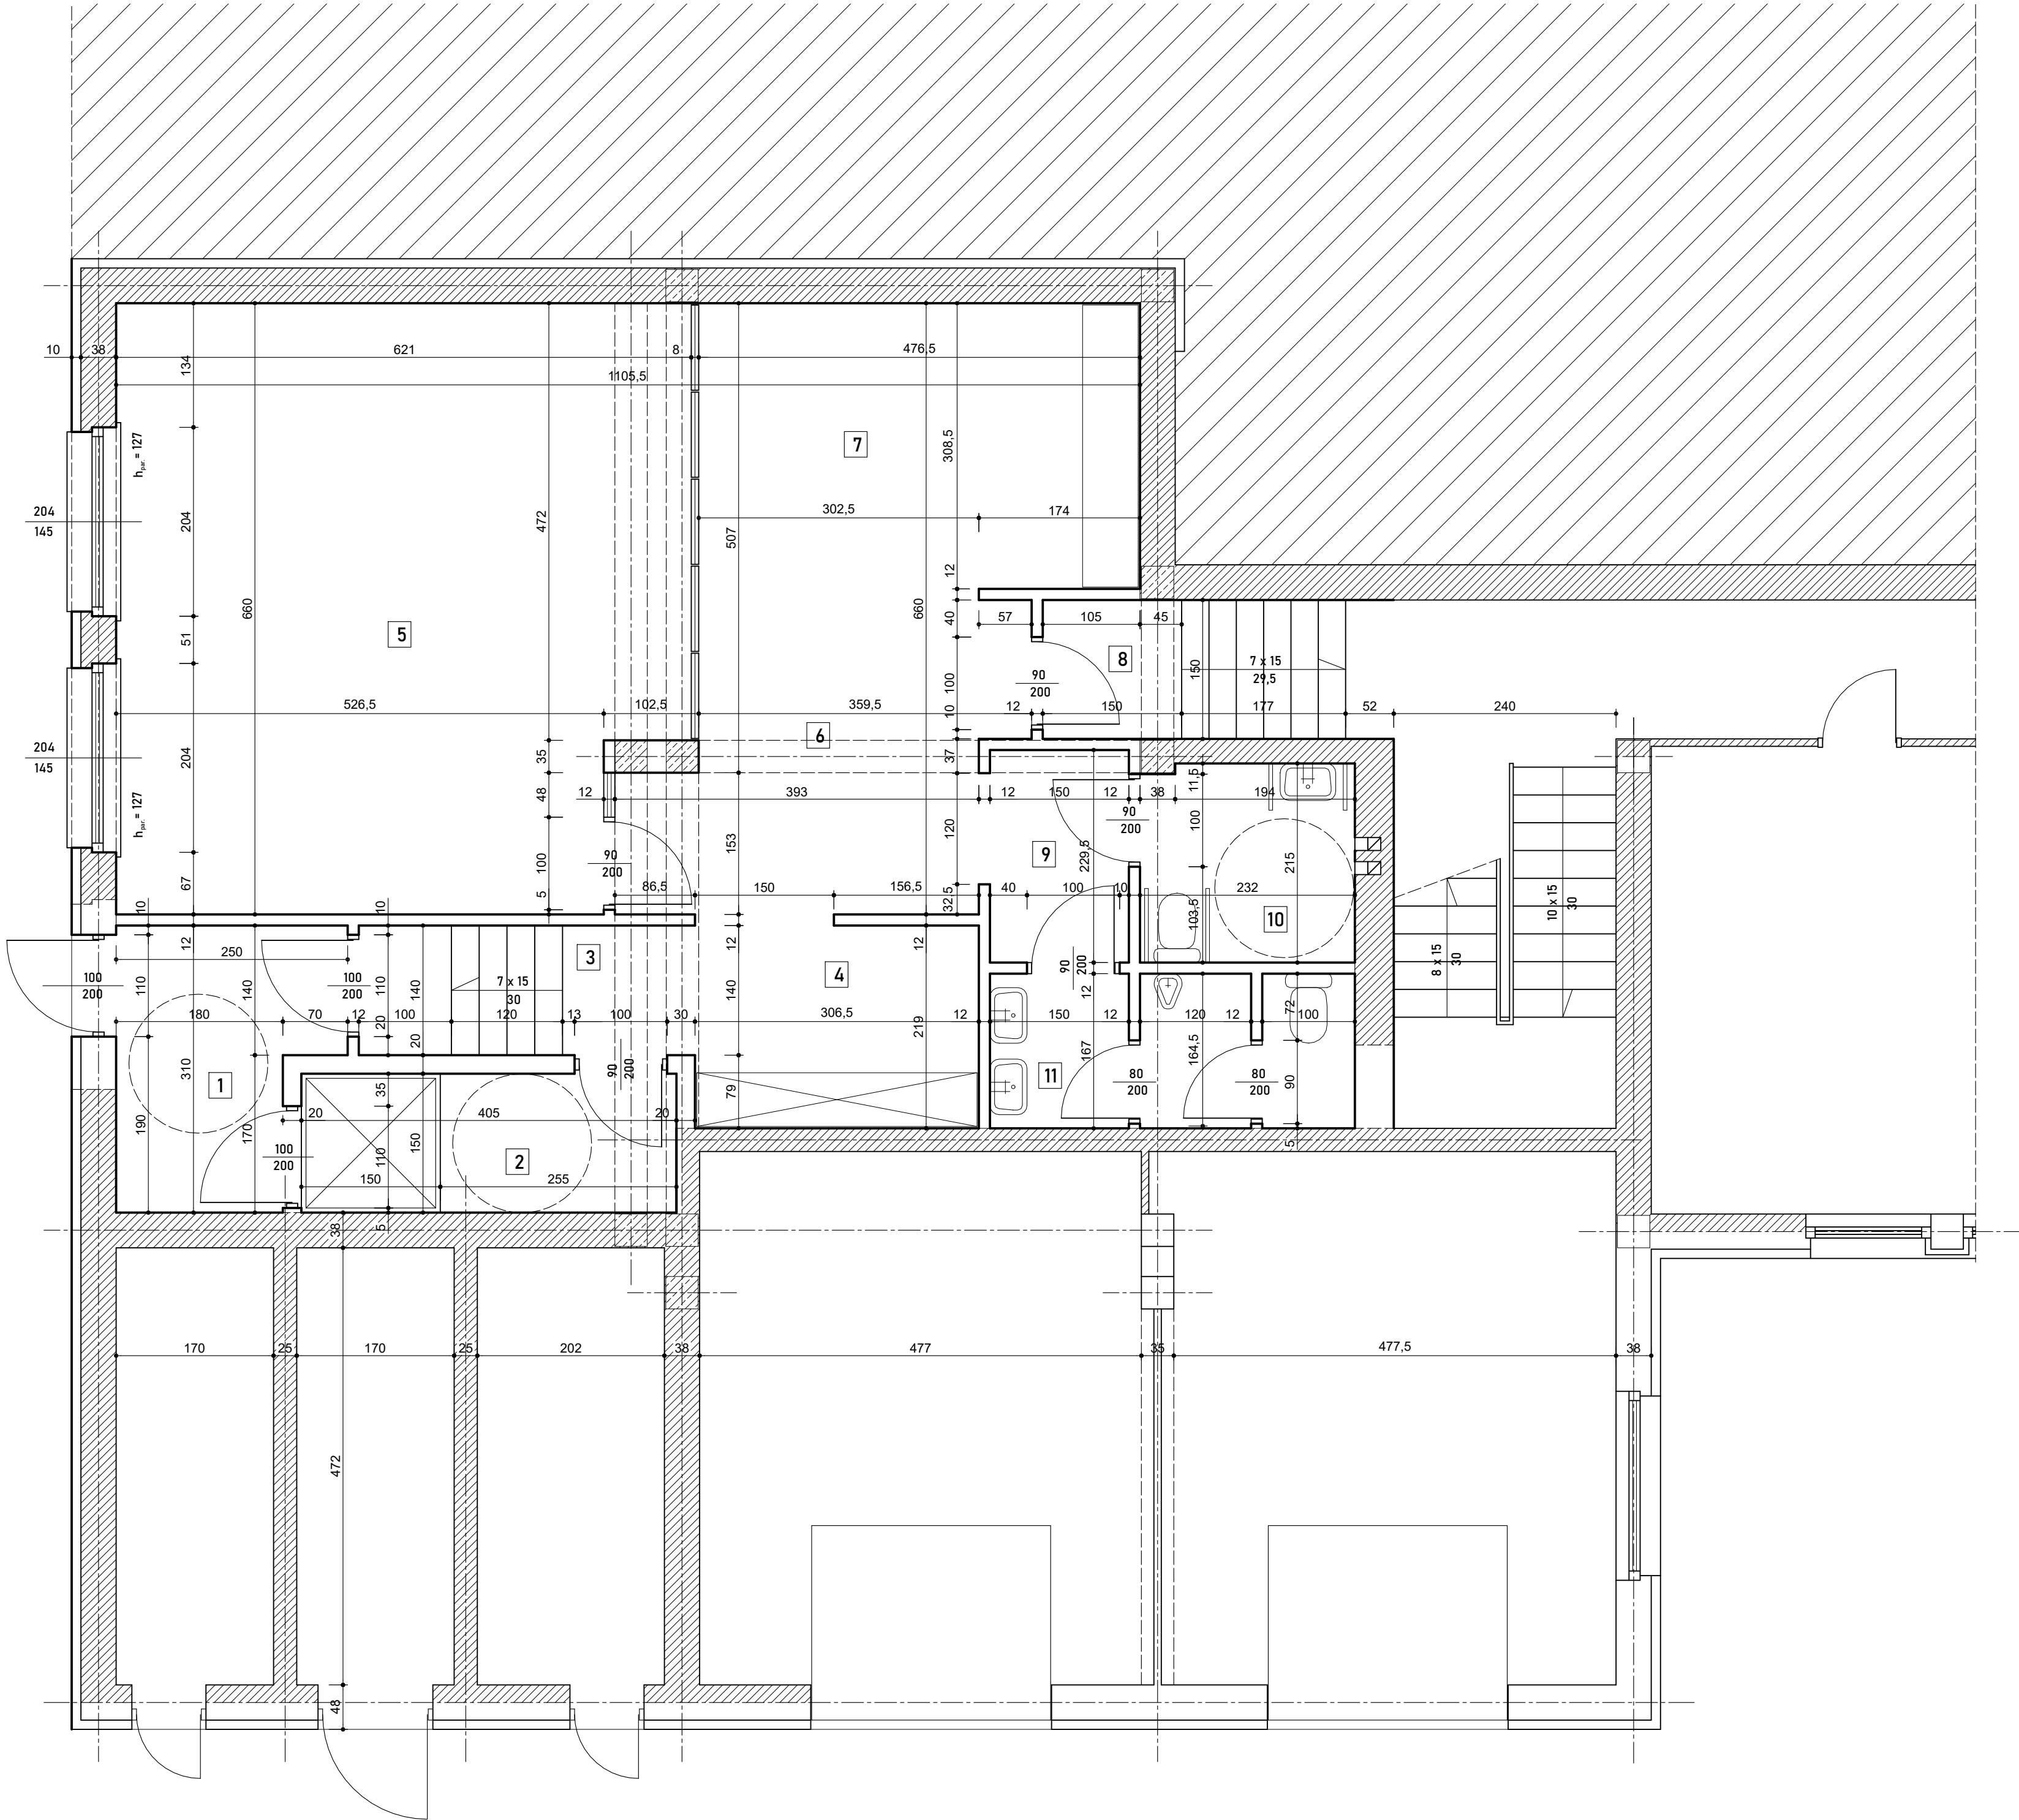

1	Wiatrołap
6,56 m²	płytki gresowe
2	Komunikacja
6,08 m²	płytki gresowe
3	Komunikacja
5,08 m²	płytki gresowe
4	Szatnia
6,68 m²	płytki gresowe
5	Pomieszczenie wielofunkcyjne
39,15 m²	wykładzina podłogowa
6	Korytarz
12,49 m²	płytki gresowe
7	Pomieszczenie socjalne
20,33 m²	płytki gresowe
8	Klatka schodowa
6,68 m²	płytki gresowe
9	Korytarz
3,44 m²	płytki gresowe
10	WC dla osób z niepełnospraw.
4,94 m²	płytki gresowe
11	WC dla mężczyzn
6,40 m²	płytki gresowe

Powierzchnia całkowita: 117,83 m²

- ściany istniejące
- ściany projektowane