


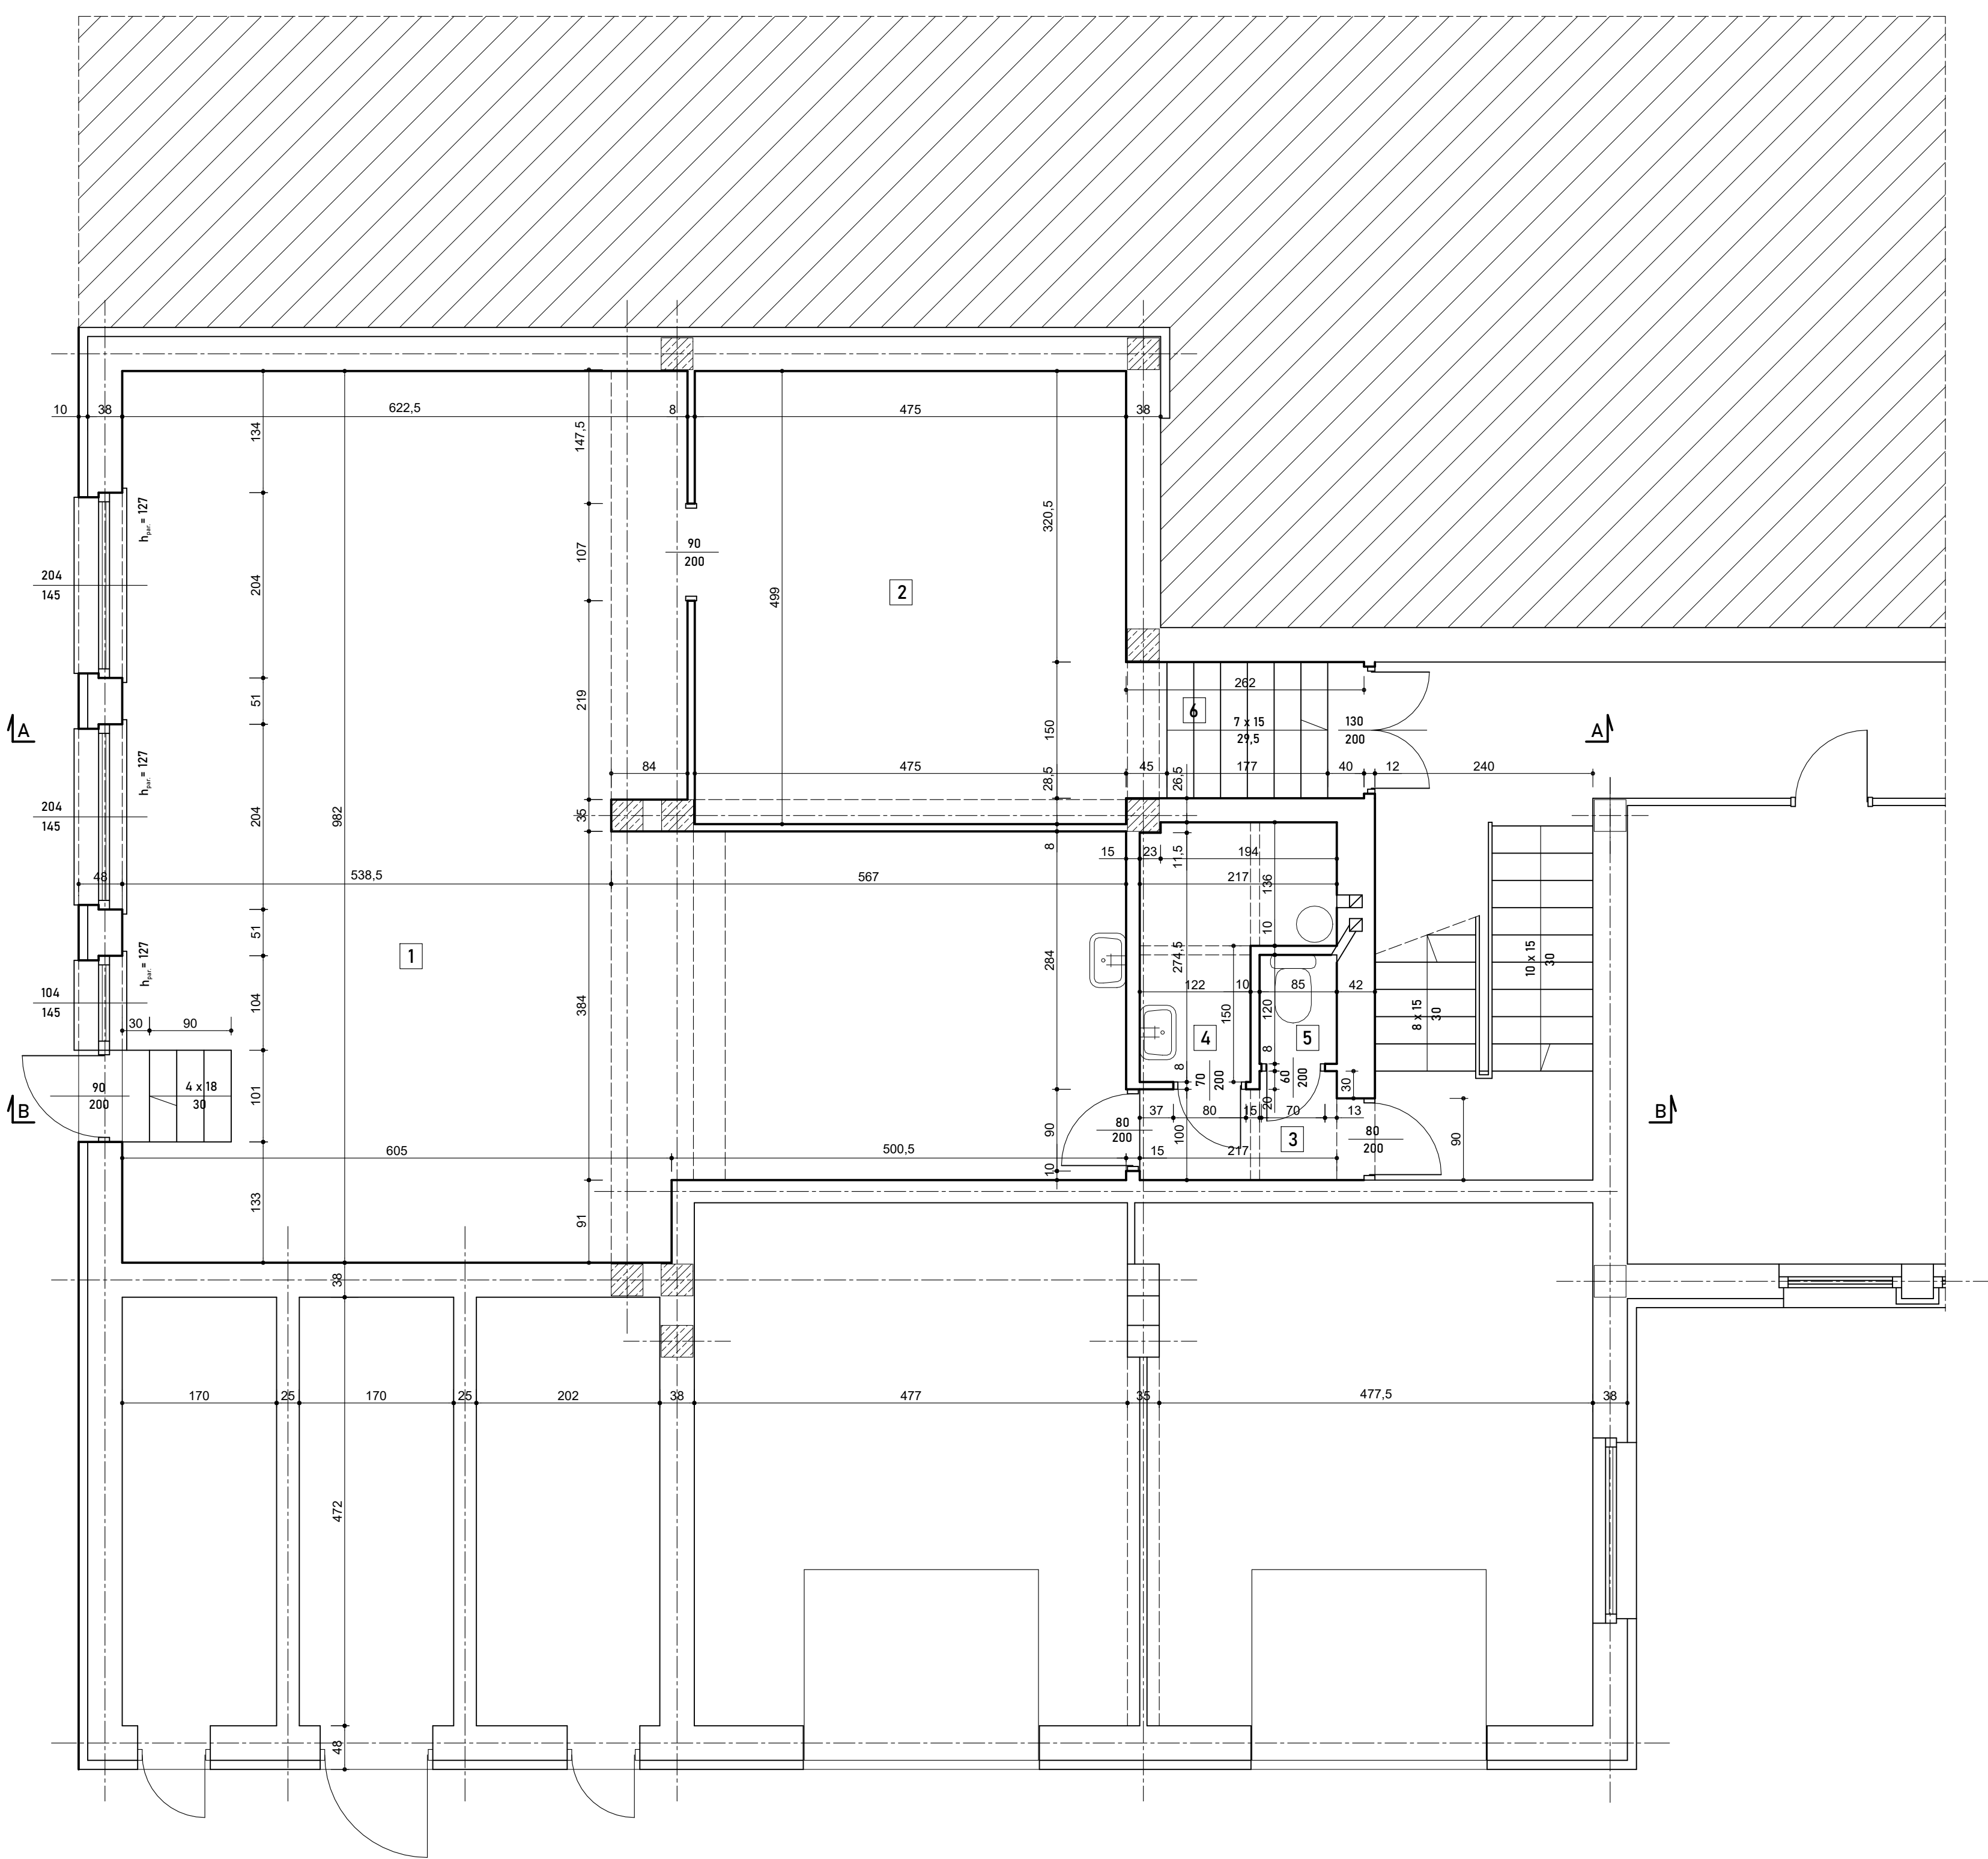

1	Lokal użytkowy
79,22 m²	klepka podłogowa
2	Lokal użytkowy
23,70 m²	klepka podłogowa
3	Komunikacja
2,35 m²	lastrico
4	Łazienka
4,75 m²	plytki gresowe
5	WC
1,02 m²	plytki gresowe
6	Komunikacja
3,93 m²	lastrico

Powierzchnia catkowitz: 114,97 m²