


Profil 1
Podziałka 1:100/500

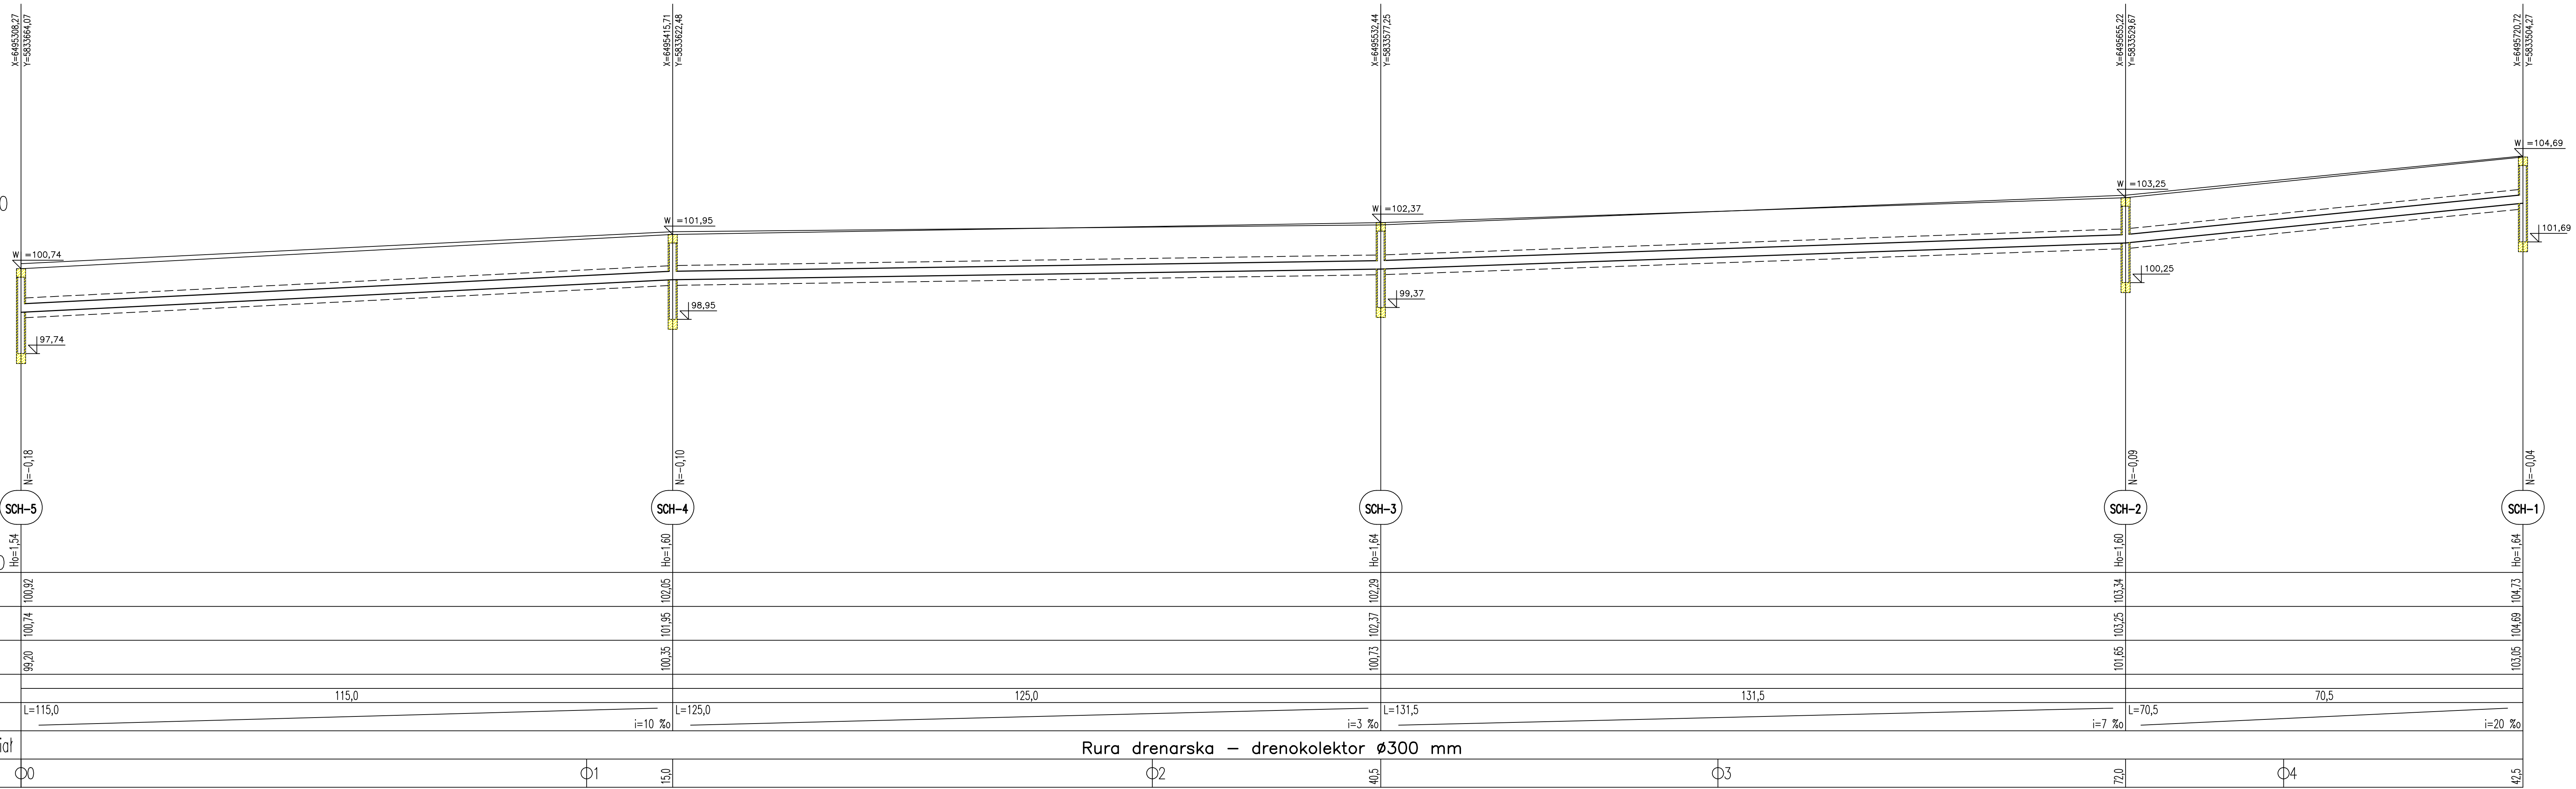

Nazwa inwestycji: Budowa ulicy Makowej w miejscowości Chabsko			
Inwestor: Gmina Mogilno ul. Narutowicza 1, 88- 300 Mogilno			
Profile podłużne kanalizacji deszczowej			
Skala: 1:100/500			Zał:
Data opracowania: 10.2022	Sprawdził: Inż. Agnieszka Rak upr. bud. nr SLK/1159/POWS/06		