


Prace prowadzone tylko w godzinach nocnych
przy wyłączonej sygnalizacji świetlnej w godz. 22.30 - 5.30

URZĄD MIASTA LEGNICY
Wydział Infrastruktury Komunalnej
Referat Bezpieczeństwa
i Organizacji Ruchu Drogowego

Załącznik stanowi integralną część
zatwierdzenia projektu organizacji
ruchu

nr 1016/6/2025 z dnia 2025-05-09

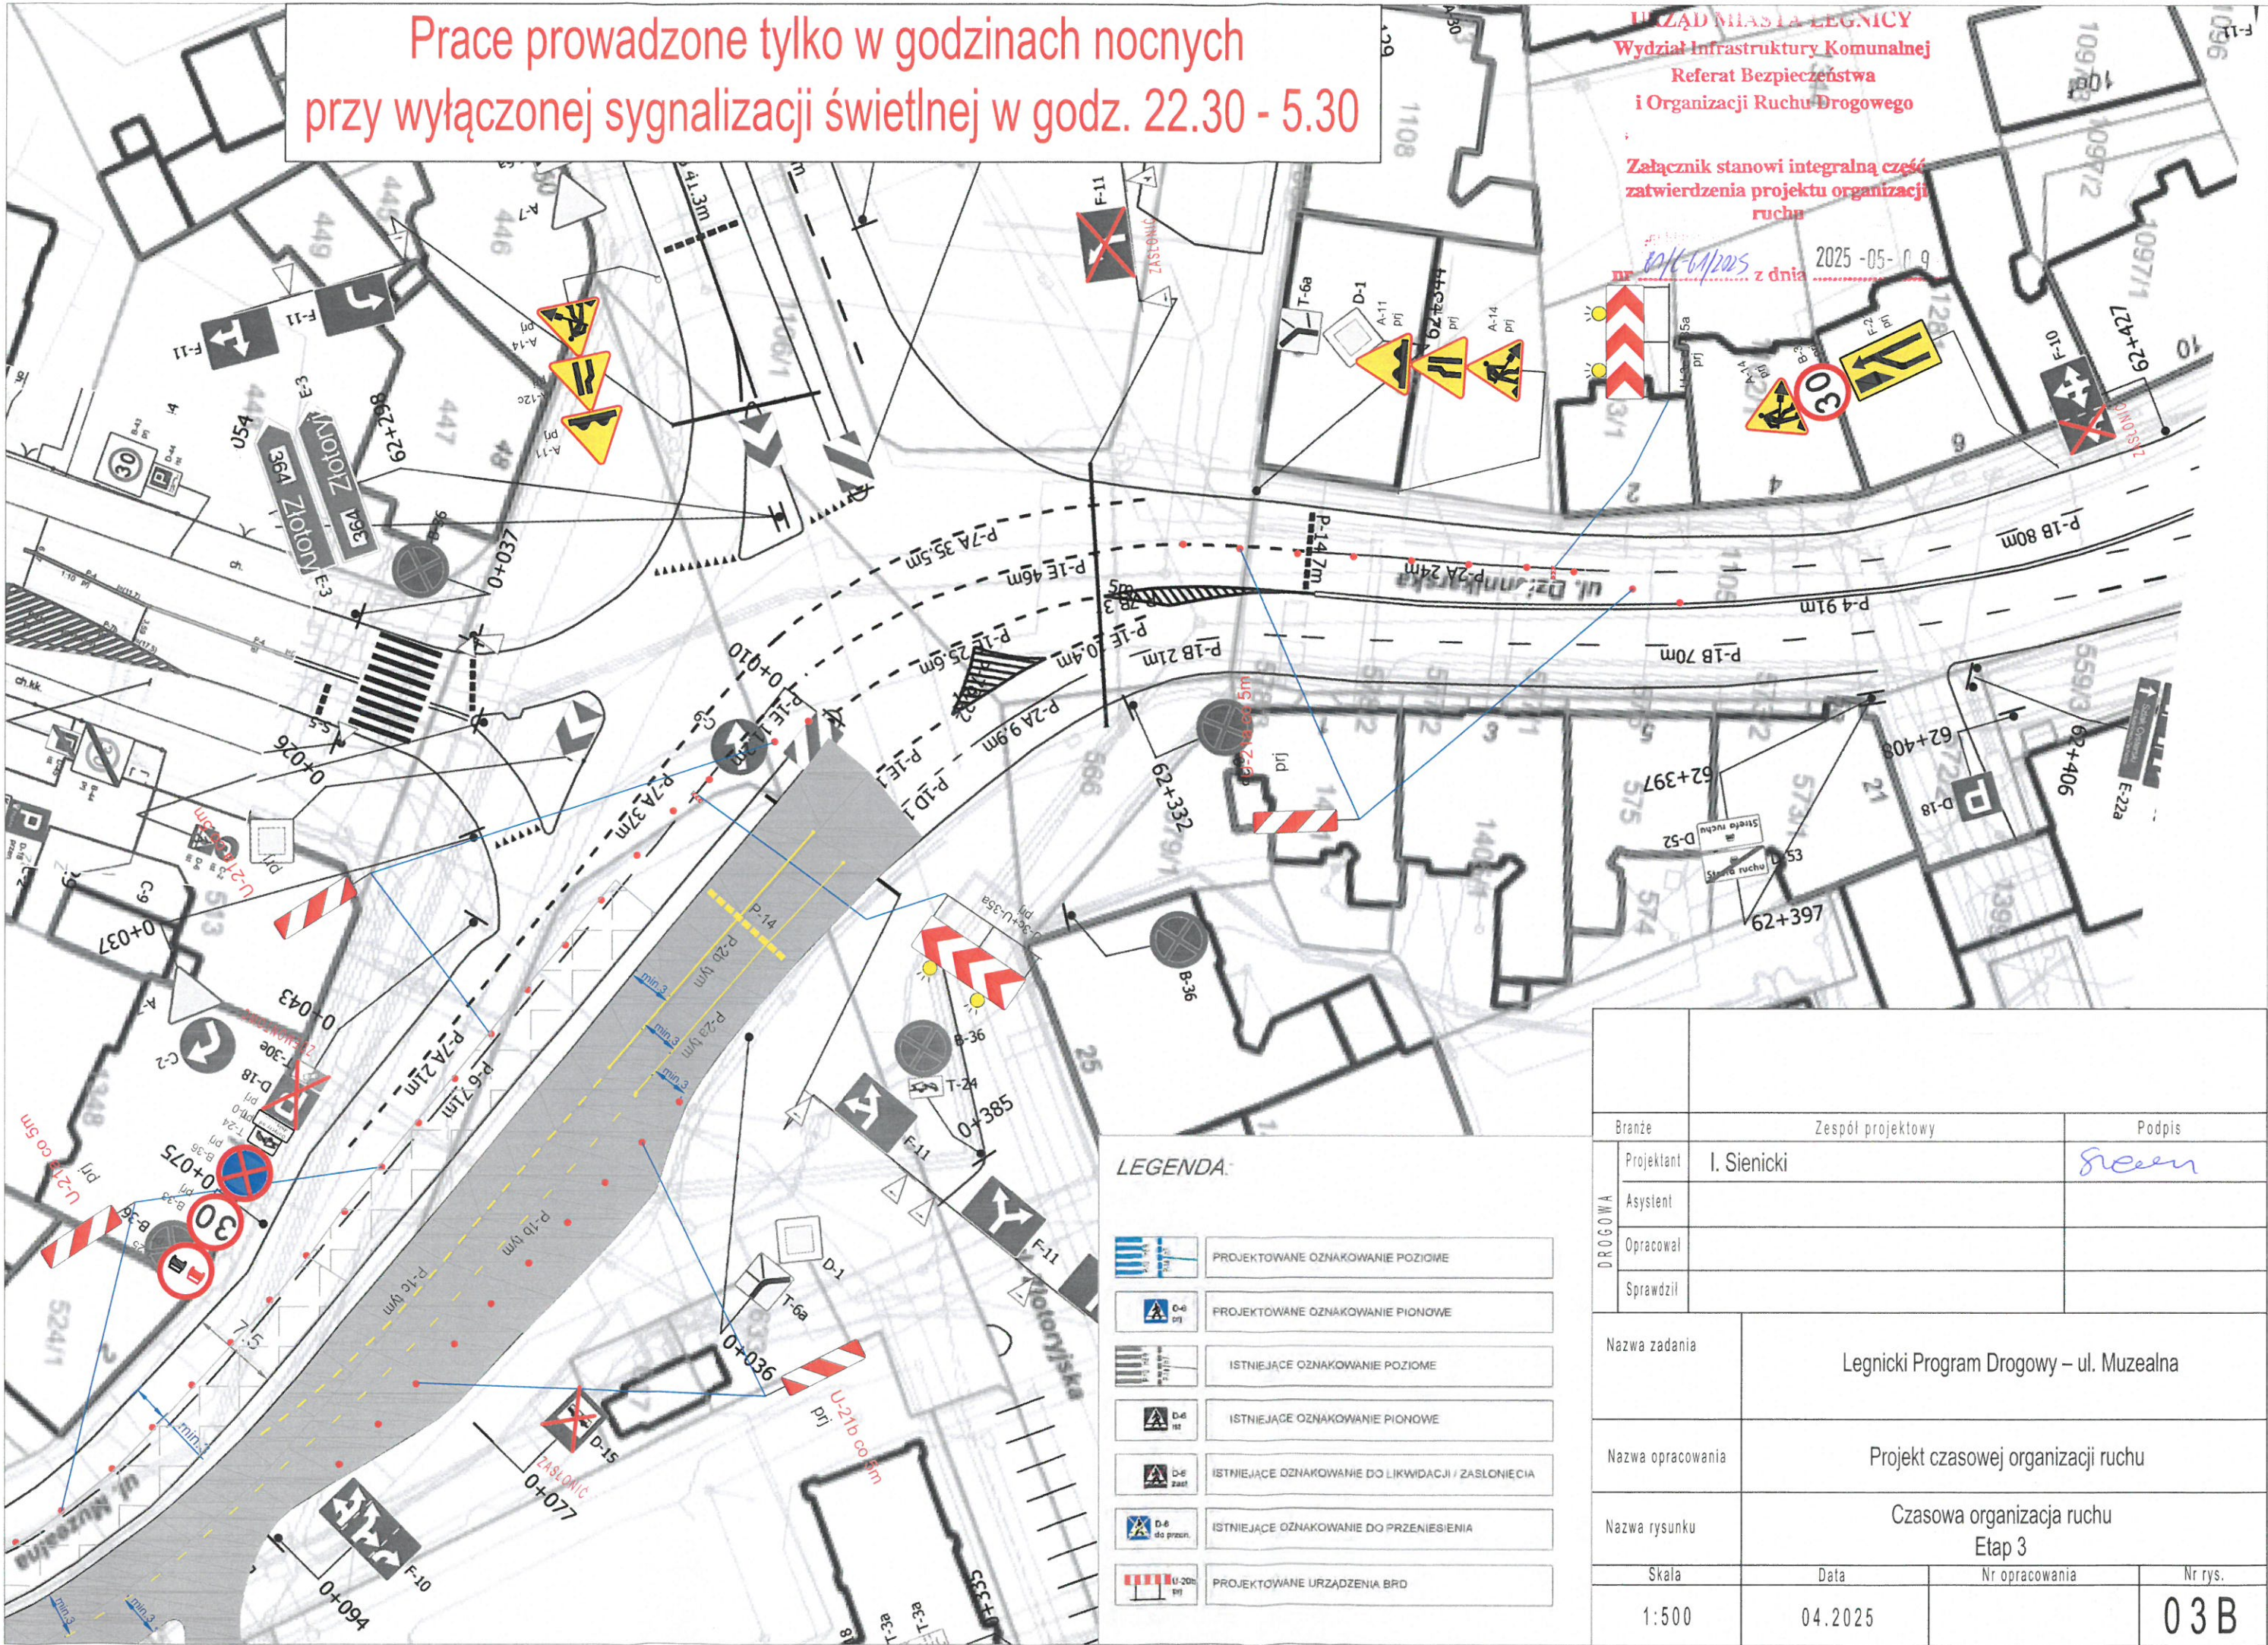

LEGENDA:

	PROJEKTOWANE OZNAKOWANIE POZIOME
	PROJEKTOWANE OZNAKOWANIE PIONOWE
	ISTNIEJĄCE OZNAKOWANIE POZIOME
	ISTNIEJĄCE OZNAKOWANIE PIONOWE
	ISTNIEJĄCE OZNAKOWANIE DO LIKWIDACJI / ZASŁONIECIA
	ISTNIEJĄCE OZNAKOWANIE DO PRZENIESIENIA
	PROJEKTOWANE URZĄDZENIA BRO

DROGOWA	Branża	Zespół projektowy	Podpis
	Projektant	I. Sienicki	
	Asystent		
	Opracował		
	Sprawił		
Nazwa zadania		Legnicki Program Drogowy – ul. Muzealna	
Nazwa opracowania		Projekt czasowej organizacji ruchu	
Nazwa rysunku		Czasowa organizacja ruchu Etap 3	
Skala		Data	Nr opracowania
1:500		04.2025	Nr rys.
			03B