


Prace prowadzone tylko w godzinach nocnych
przy wyłączonej sygnalizacji świetlnej w godz. 22.30 - 5.30

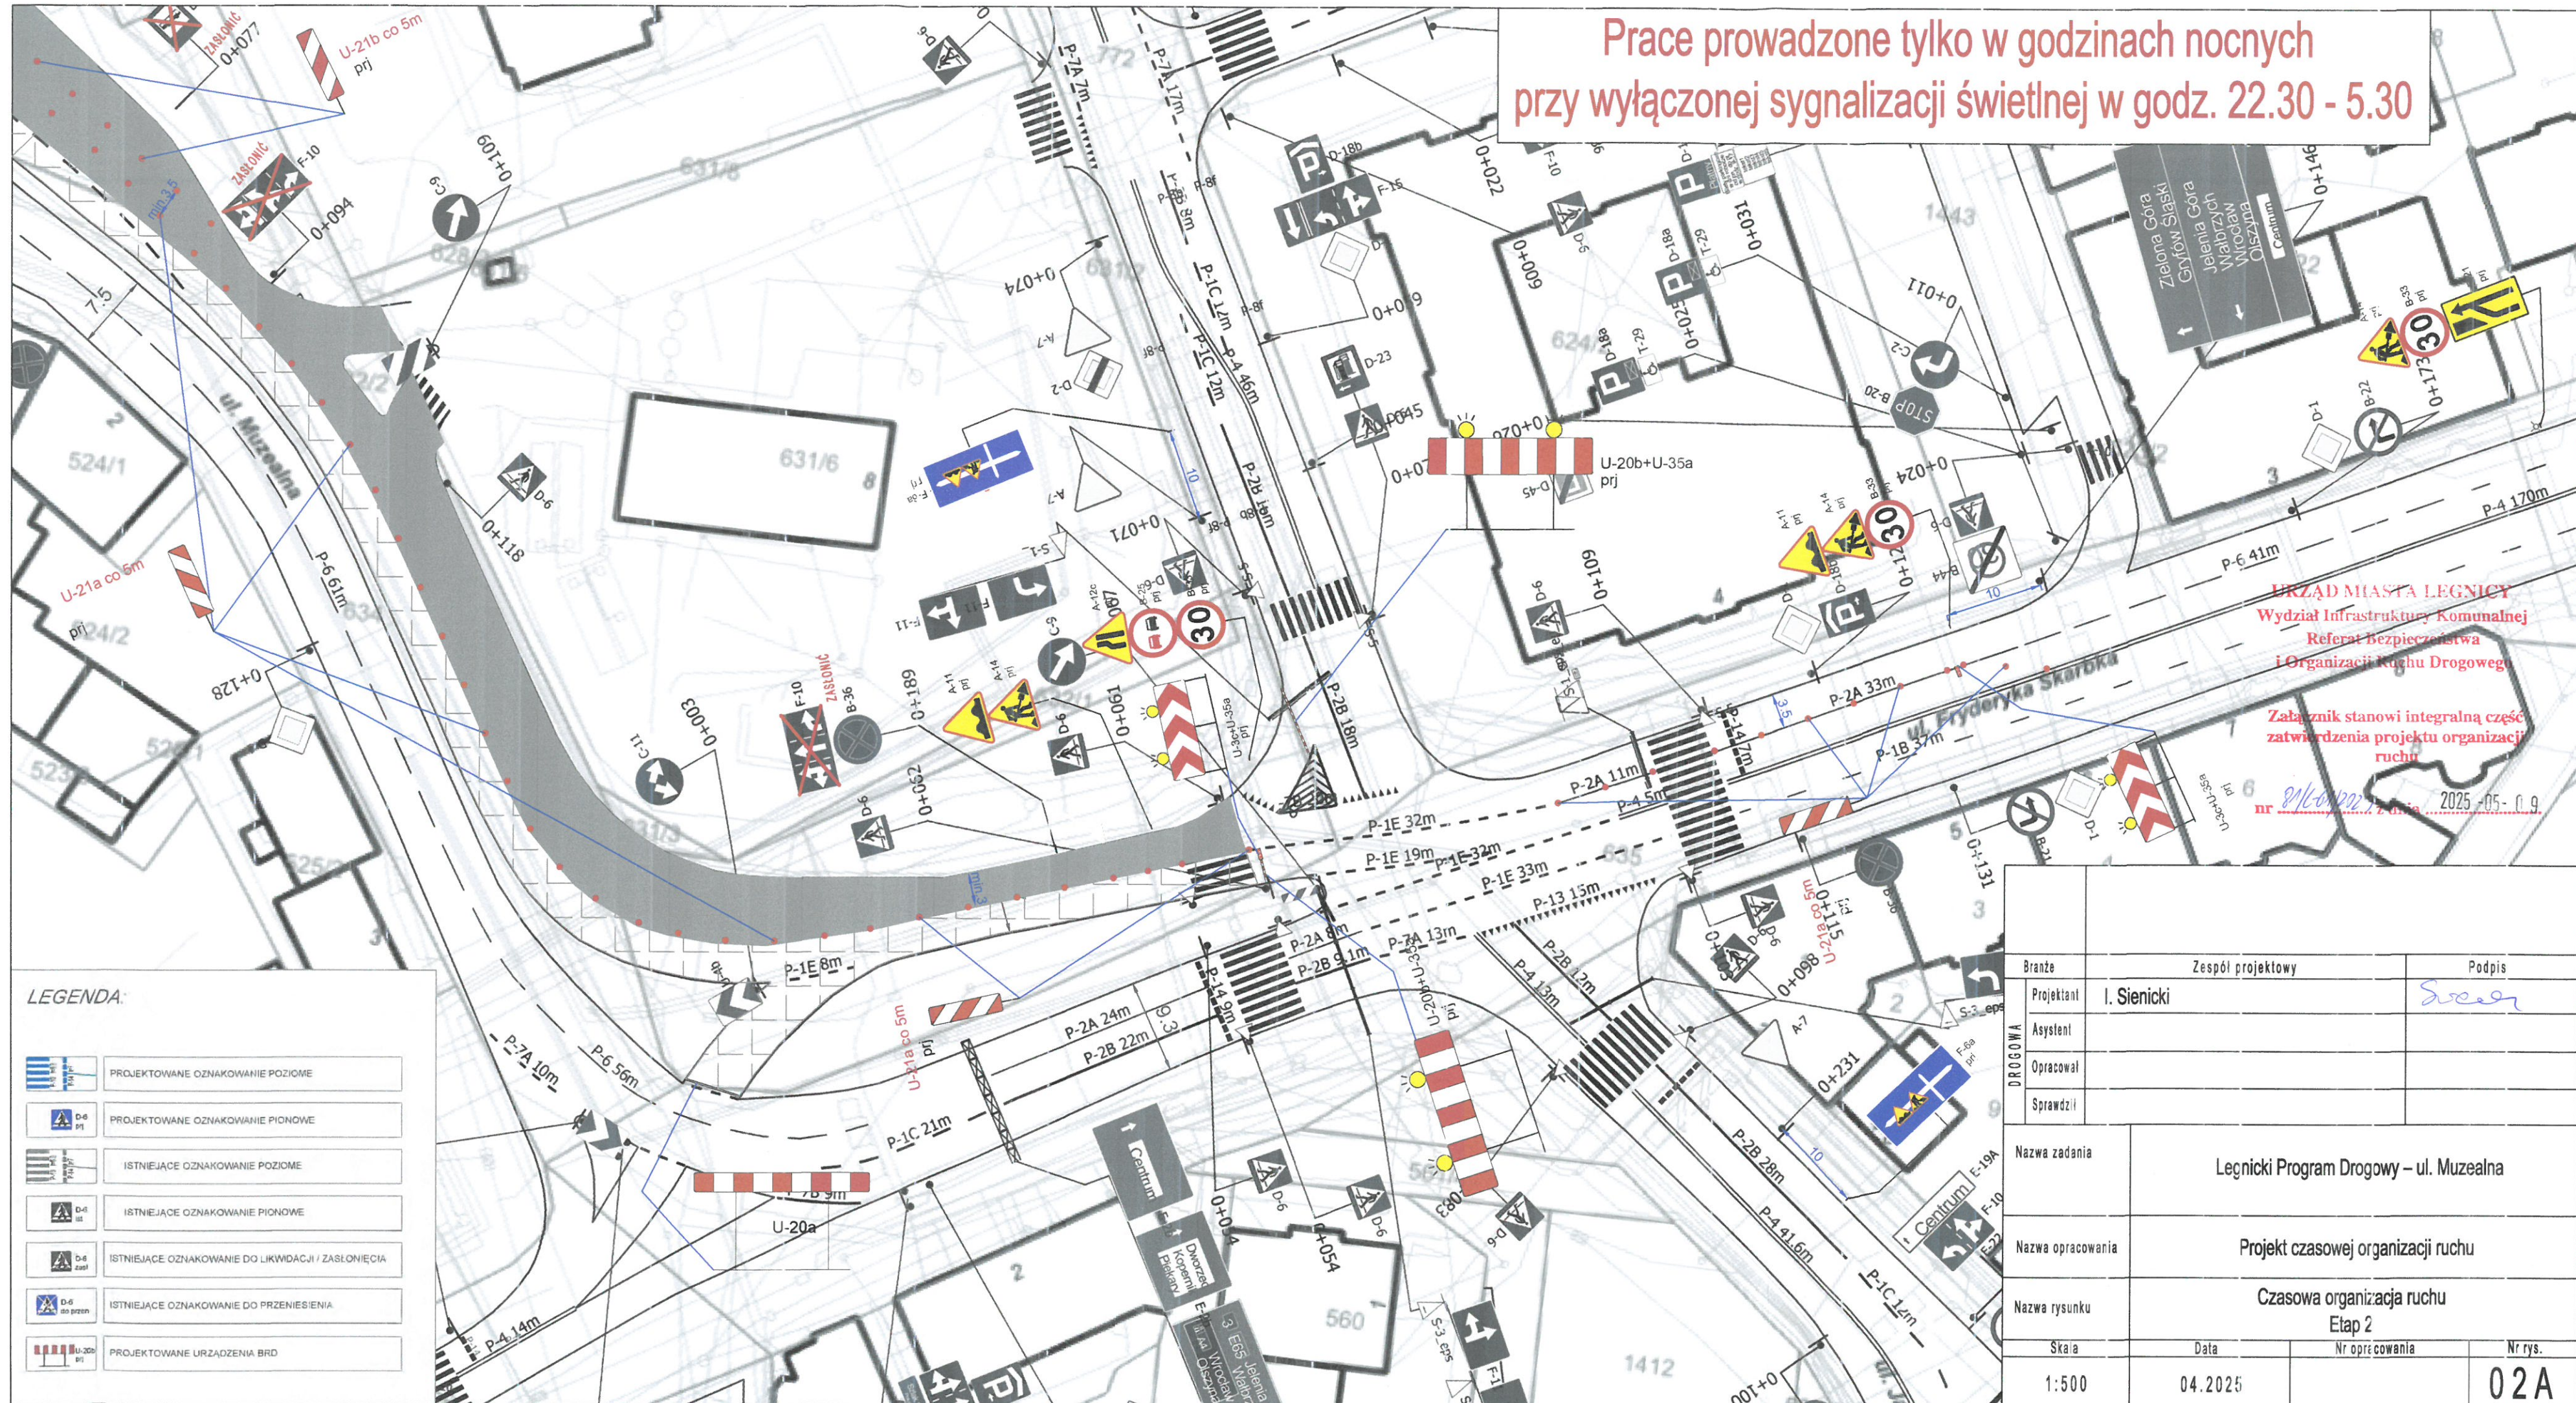

LEGENDA:

	PROJEKTOWANE OZNAKOWANIE POZIOME
	PROJEKTOWANE OZNAKOWANIE PIONOWE
	ISTNIEJĄCE OZNAKOWANIE POZIOME
	ISTNIEJĄCE OZNAKOWANIE PIONOWE
	ISTNIEJĄCE OZNAKOWANIE DO LIKWIDACJI / ZASŁONIĘCIA
	ISTNIEJĄCE OZNAKOWANIE DO PRZENIESIENIA
	PROJEKTOWANE URZĄDZENIA BRD

URZĄD MIASTA LEGNICY
Wydział Infrastruktury Komunalnej
Referat Bezpieczeństwa
i Organizacji Ruchu Drogowego

Załącznik stanowi integralną część
zatwierdzenia projektu organizacji
ruchu
nr 816-01/2025 z dnia 2025-05-09

DROGOWA	Branża	Zespół projektowy	Podpis
	Projektant	I. Sienicki	
	Asystent		
	Opracował		
	Sprawdził		
Nazwa zadania		Legnicki Program Drogowy – ul. Muzealna	
Nazwa opracowania		Projekt czasowej organizacji ruchu	
Nazwa rysunku		Czasowa organizacja ruchu Etap 2	
Skala	Data	Nr opracowania	Nr rys.
1:500	04.2025		02A