OBIEKT: dz. 1/1 Obręb: Kamieniec Gmina: 321102_2 Kołbaskowo Powiat: 3211 Policki Województwo: 32 Zachodniopomorskie	A.R.O. Ewa Jeleńska ul. Piaskowa 7c/2 72-010 Police NIP 253-010-66-41 tel.kom. 885 60 60 61 daniel.jelenski@geodeta-police.pl
SKALA: 1:500 Układ współrzędnych: 2000 s. 5 PUWG 2000 Układ odniesienia wysokości: PL-EVRF2007-NH	Wykonano metodą: ~~a) rastrowo~~ b) wektorowo:
Kierownik roboty: mgr inż. Michał Gniewosz upr. Nr: 12920 ..... podpis	Wykonano w ramach roboty geodezyjnej: KERG: GK.6640.2538.2023 Zgłoszonej w WGKiK SP w Policach
Mapę do celów projektowych sporządzono przy wykorzystaniu: 1. Mapy zasadniczej w skali 1:500 sekcje: 5.197.16.07.2.1 ~~2. Danych branżowych części uzbrojenia podziemnego~~ ~~3. Pomiaru zieleni wysokiej i pomników przyrody oraz pomiaru innych obiektów wskazanych przez projektanta~~ ~~4. Opracowanych geodezyjnie elementów planu zagospodarowania przestrzennego (linie rozgraniczające, linie regulacyjne, osie ulic)~~	W zakresie opracowania znajdują się punkty osnowy geodezyjnej nr: 11045, 110451, 110452 podlegające ochronie na podst.art.15, art.48 ust.1 pkt 3 ustawy Prawo geodezyjne i kartograficzne
Na mapie do celów projektowych wykazano następujące uzgodnione przez ZUDP projekty sieci uzbrojenia terenu: BRAK W ZAKRESIE OPRACOWANIA.	Granice i nr działek ewidencyjnych według danych WGKiK SP w Policach, z dnia: 16.10.2023
Informacje dodatkowe 1. zakres opracowania 2. Redakcja znaków zgodna z Rozporządzeniem MAiC z dnia 02.11.2015r. (Dz. U. 2015 nr 0 poz. 2028) 3. Mapa nadaje się do celów projektowych w zakresie pomiaru. 4. Wszystkie trwałe obiekty budowlane podlegają wytyczeniu przez jednostkę wykonawstwa geodezyjnego. 5. Nie wyklucza się istnienia w terenie również uzbrojenia, o którym brak było informacji branżowych i nie zostały odnalezione w terenie w czasie inwentaryzacji geodezyjnej. 6. Mapa ~~zgodna~~/niezgodna z przepisami §31 ust.1 rozporządzenia MR z dnia 18.08.2020r. (Dz.U. 2020 poz. 1429) - ~~nadaje się~~ /nie nadaje się do projektowania w zakresie opracowania 1. budynków w odległości mniejszej lub równej 4 m 2. Innych obiektów budowlanych w odległości mniejszej lub równej 3 m. 7. Mapę do celów projektowych sporządzono przy wykorzystaniu arkuszy mapy zasadniczej w skali 1:500 w układzie "2000" sekcje: 5.197.16.07.2.1	Rejestracja: Oświadczam, że niniejszy dokument został opracowany w wyniku prac geodezyjnych i kartograficznych, których rezultaty zawiera operat techniczny pozytywnie zweryfikowany. Jednocześnie informuję, że jestem świadomy odpowiedzialności karnej za złożenie fałszywego oświadczenia. Podstawa prawna: art. 12b ust. 5a-5c ustawy z dnia 17 maja 1989 r. Prawo geodezyjne i kartograficzne (t.j. Dz.U.2020 276 z późn. zm.)
	Identyfikator zgłoszenia prac geodezyjnych: GK.6640.2538.2023
	Organ służby geodezyjnej, który otrzymał zgłoszenie: Starosta Policki, Wydział Geodezji, Kartografii i Katastru, Starostwa Powiatowego w Policach, ul. Tarnowska 8, 72-010 Police
	Wykonawca prac geodezyjnych: A.R.O. Ewa Jeleńska, ul. Piaskowa 7c/2, 72-010 Police, NIP: 253-010-66-41
	Nr oraz data sporządzenia dokumentu zawierającego wynik pozytywnej weryfikacji: Protokół Weryfikacji wyników zgłoszonych prac geodezyjnych: .....
	Imię i nazwisko oraz nr uprawnień zawodowych kierownika prac: Michał Gniewosz, nr uprawnień 12920
Uzbrojenie podziemne opracowano na podstawie: 1. Pośredniego ustalenia przebiegu aparaturą elektromagnetyczną - z literą A 2. Bezpośrednich pomiarów powykonawczych - bez litery W związku z tym w części 1 nie gwarantuje się kompletności, a dokładność położenia uzbrojenia na mapie może być niższa od dokładności kartometrycznej mapy 3. Danych branżowych - z literą B	ZA ZGODNOŚĆ Z ORYGINAŁEM MAPY
Aktualność mapy do celów projektowych na dzień: 24.10.2023	Kierownik jednostki wykonawstwa geodezyjnego mgr Ewa Jeleńska

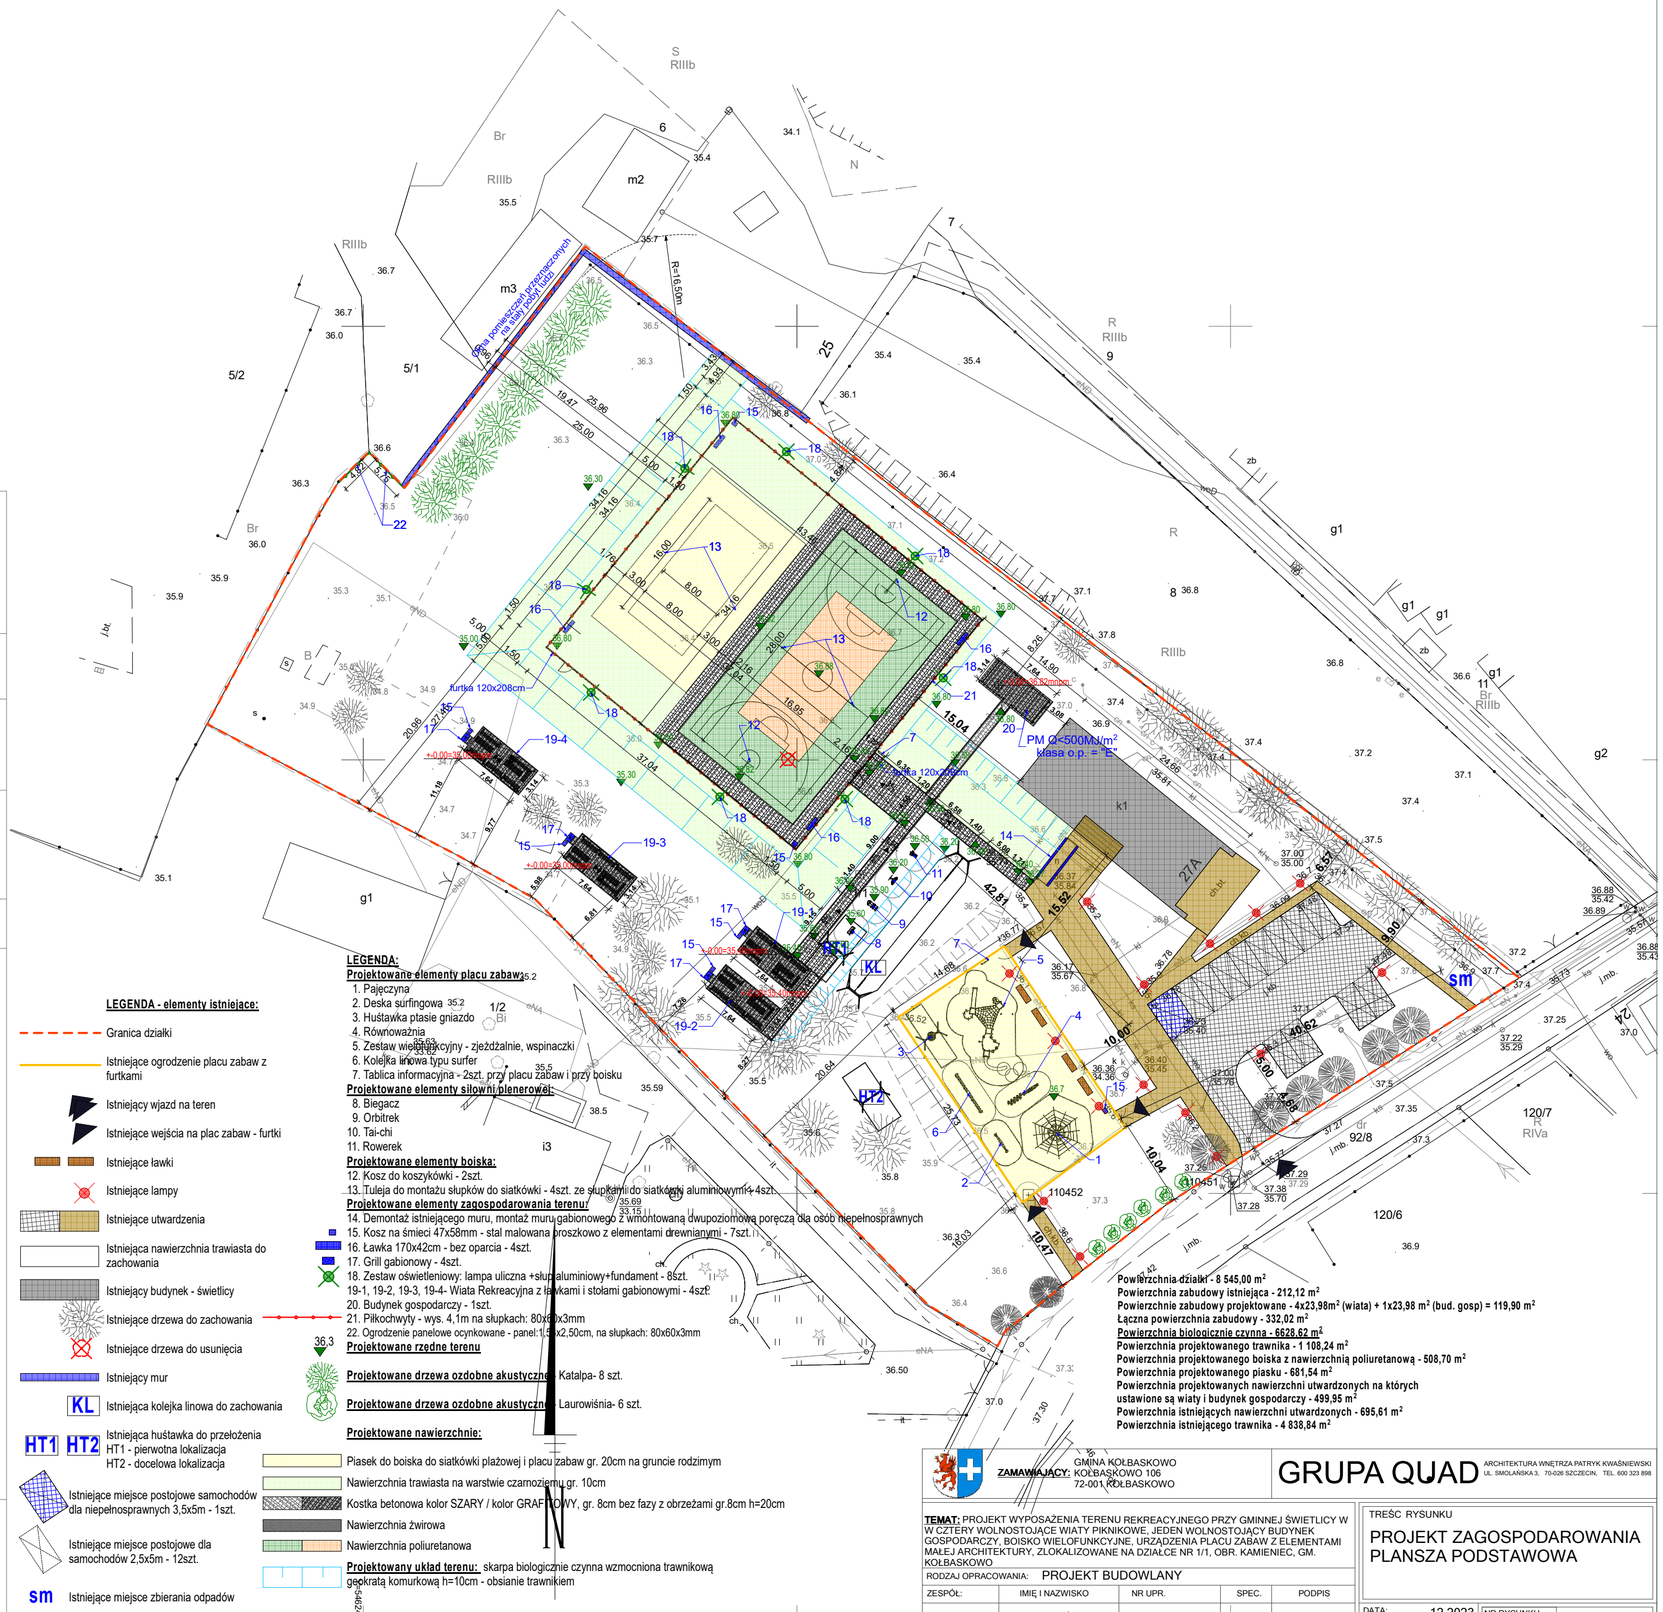
m2
m3
5/1
5/2
25
R=16,50m
furtka 120x208cm
furtka 120x208cm
PM Q=500MN/m²
klasa o.p. = "E"
k1
27A
KL
HT1
HT2
sm
i3
g1
g2
120/7
92/8
120/6
110452
110451
42,81
15,52
15,04
10,47
10,90
40,62
18,04
6,57
9,90
5,00
8,26
14,90
16,85
20,96
20,64
25,36
19,47
25,00
34,16
34,16
28,00
8,00
6,00
3,00
1,50
5,00
1,50
3,00
1,76
15,00
3,45
3,45
1,50
3,45
4,90
4,90
