


SEGMENT A

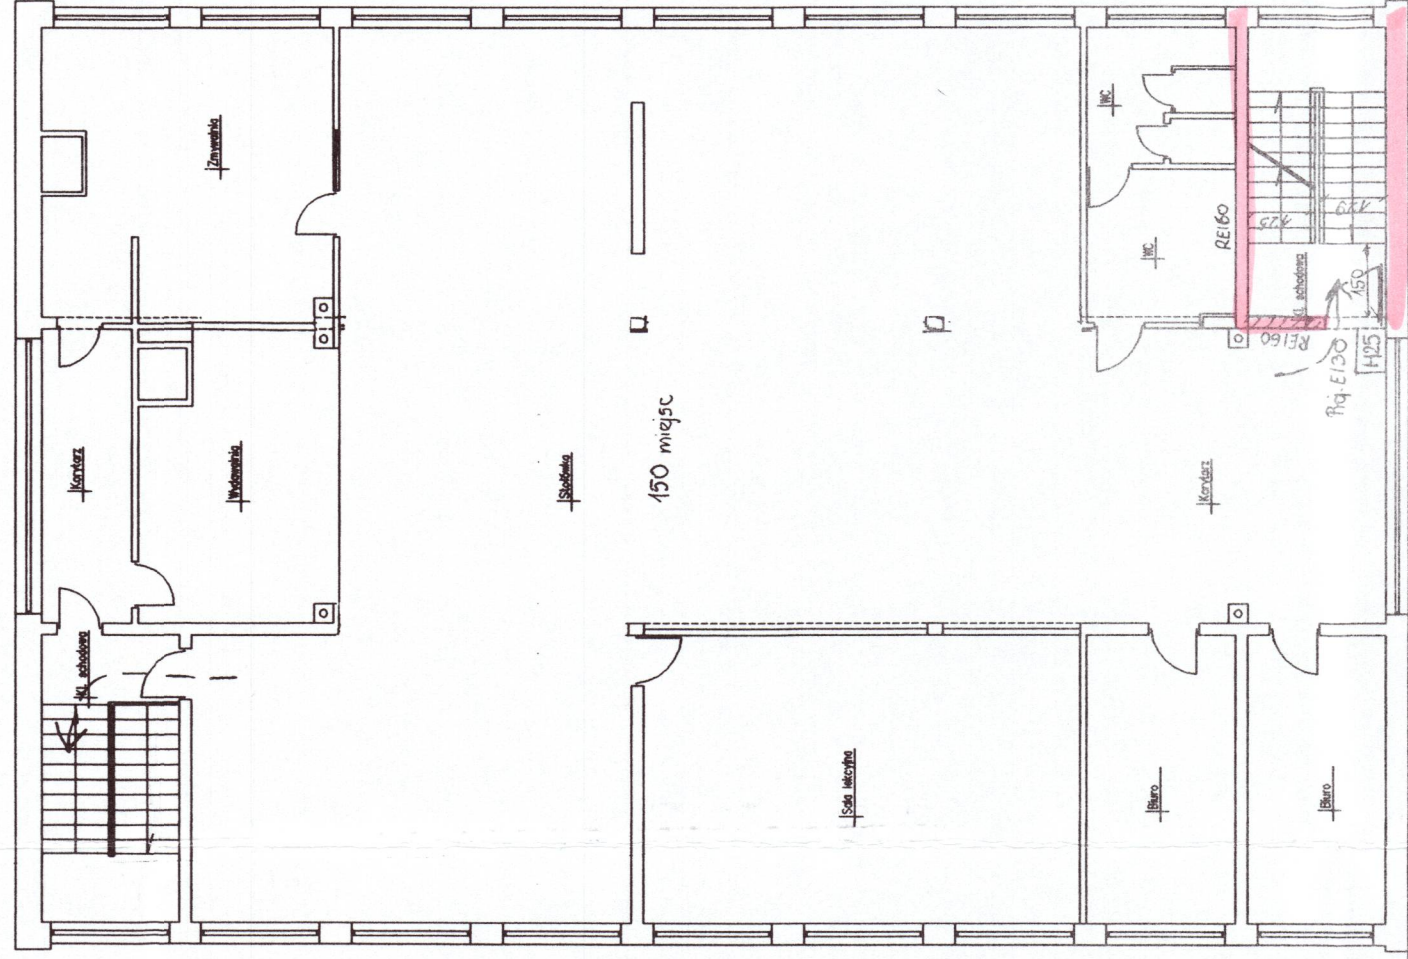

SEGMENT B

wszystkie nie zymiarowane drzwi rftają min. szerokość 0,90 m i wysokość min. 2,0 m

LEGENDA:

- droga ewakuacyjna
- znak pomiaru długości dojścia
- ściana oddzielenia ppoz.
- element projektowany
- projektowane drzwi dymoszczelne
- element budynku do odstępstwa
- hydrant wewnętrzny 25

Proj.


Proj. S

odst.


H-25

Obiekt:	BUDYNEK SZKOŁY PODSTAWOWEJ NR 23
Temat:	PŁOCK UL. WALECZNYCH 20
Opracowali:	mgr inż. Henryk Baranowski Centr. Rej. Karcz. Bud.
Nazwa rysunku:	RZUT I PIĘTRA
Skala:	1:150
Nr rys.	1


HALA SPORTOWA

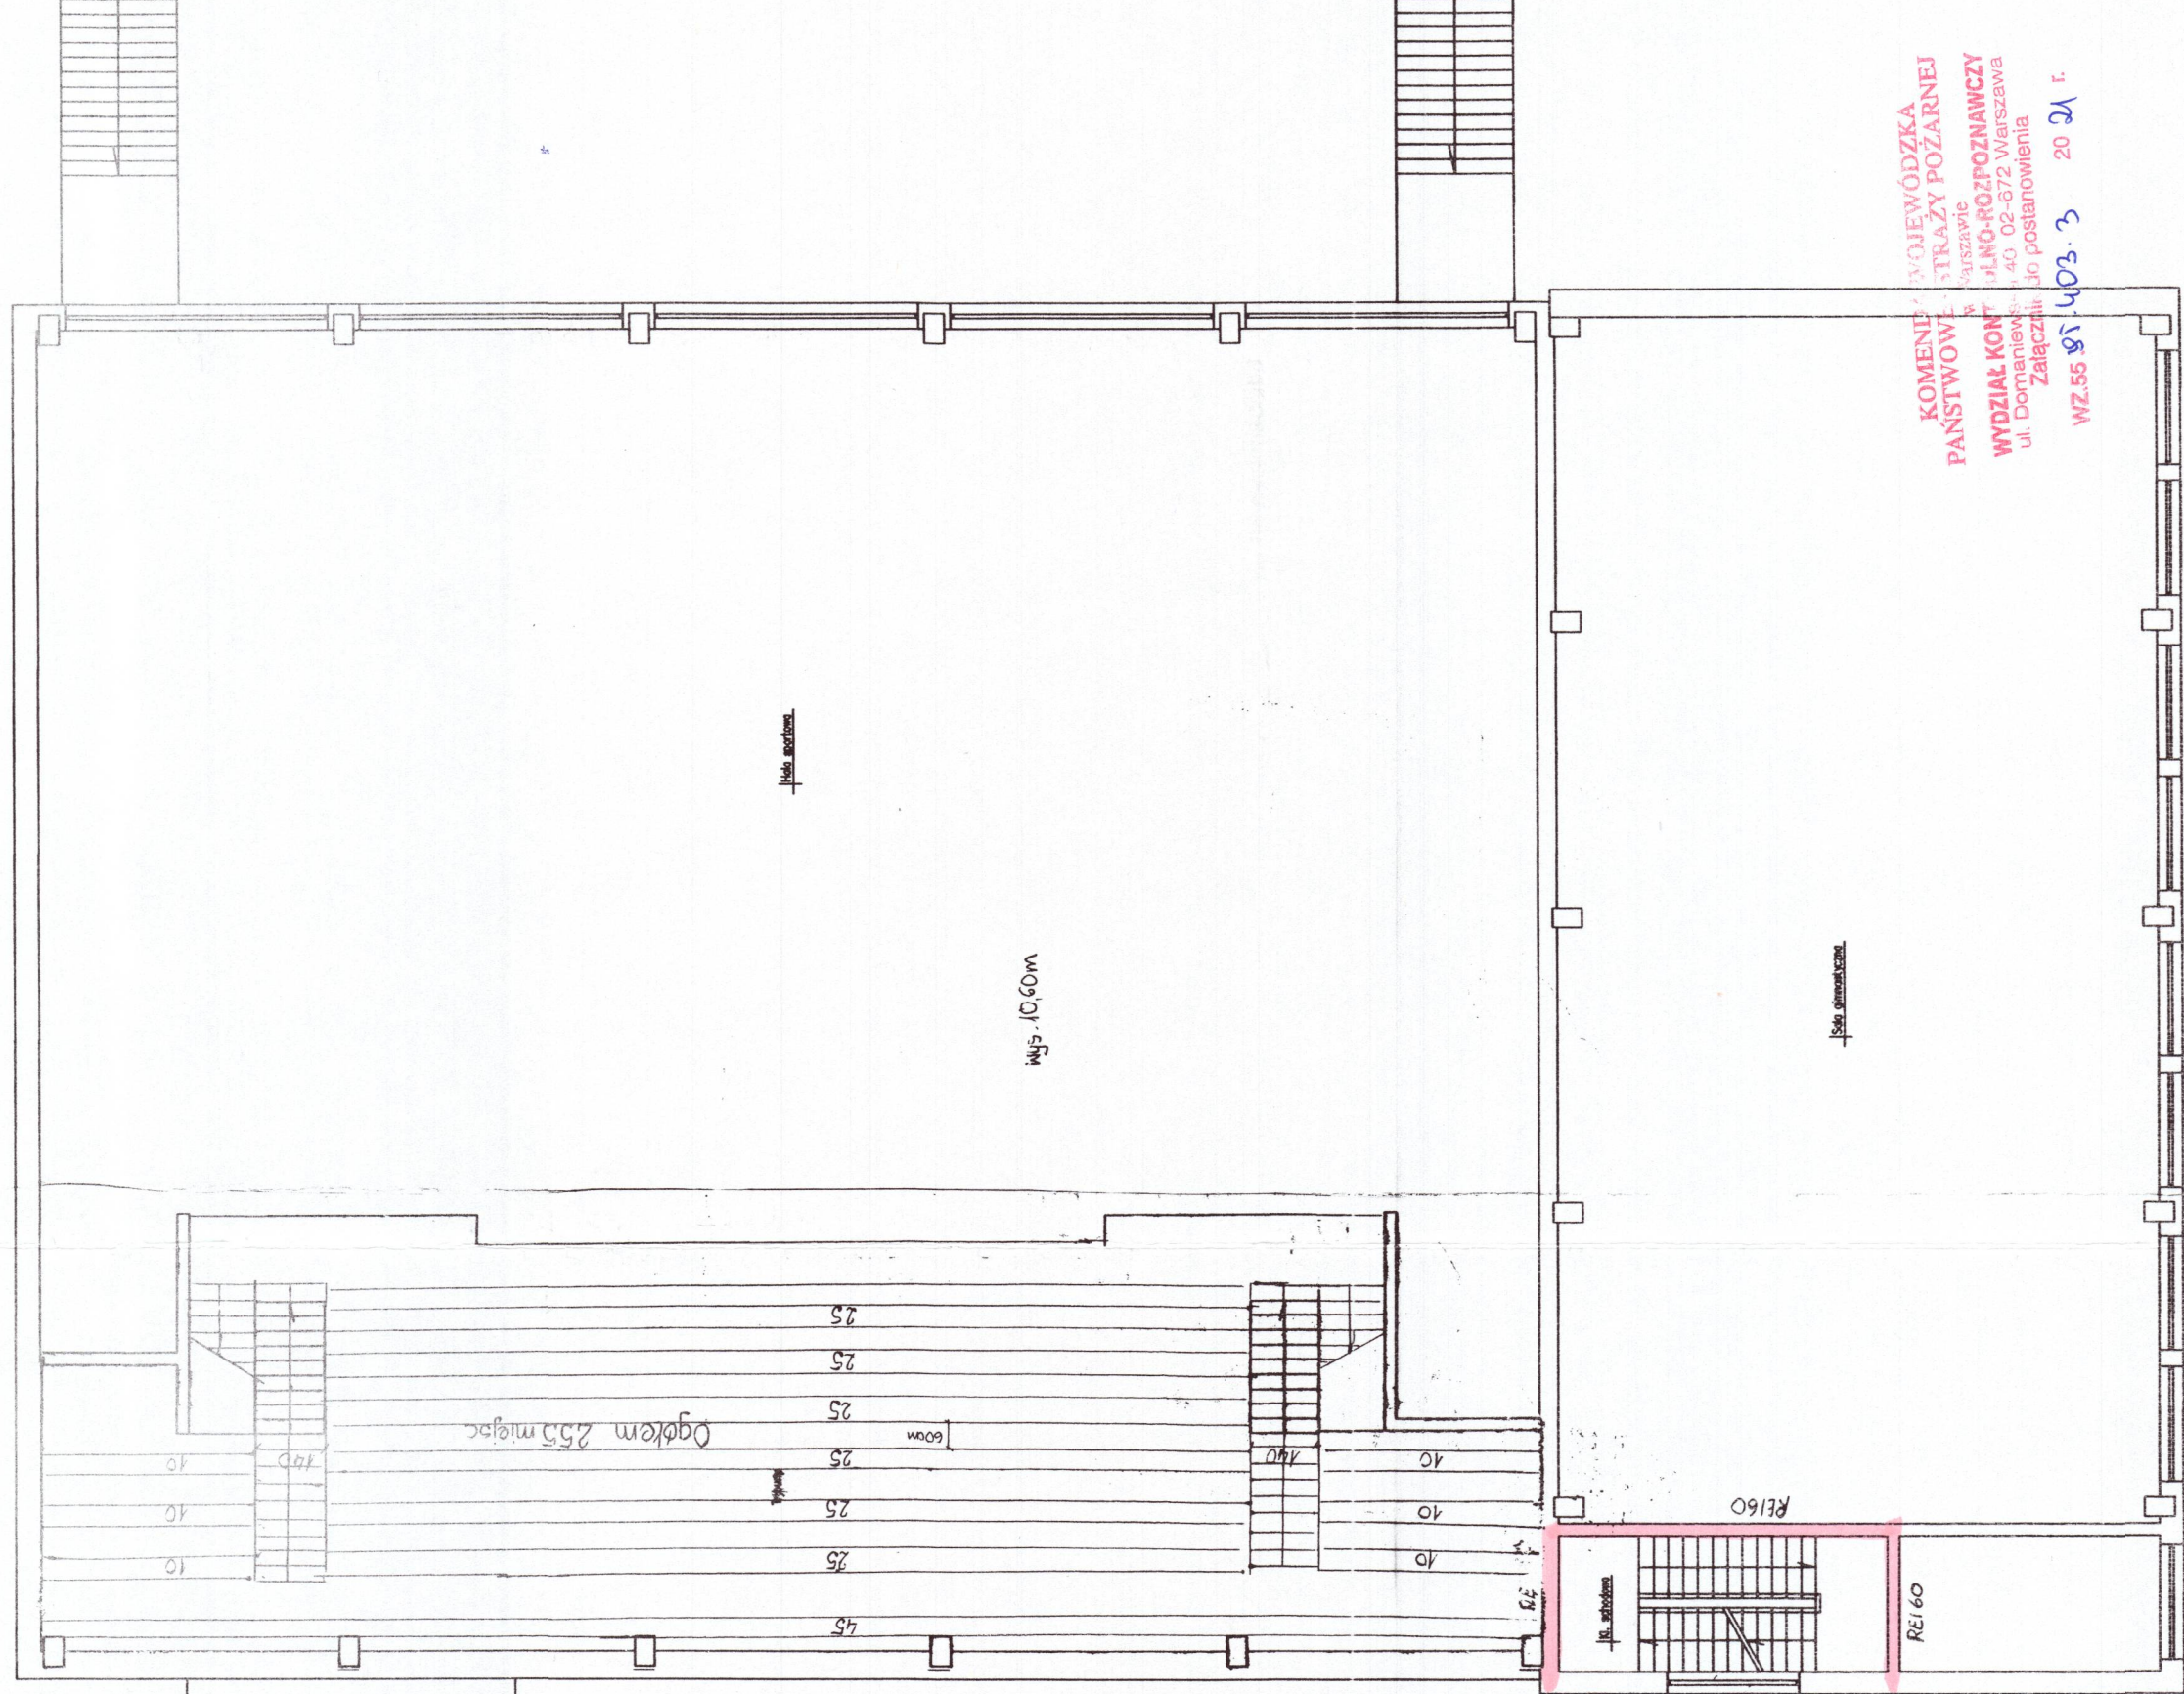

SALA GIMNASTYCZNA

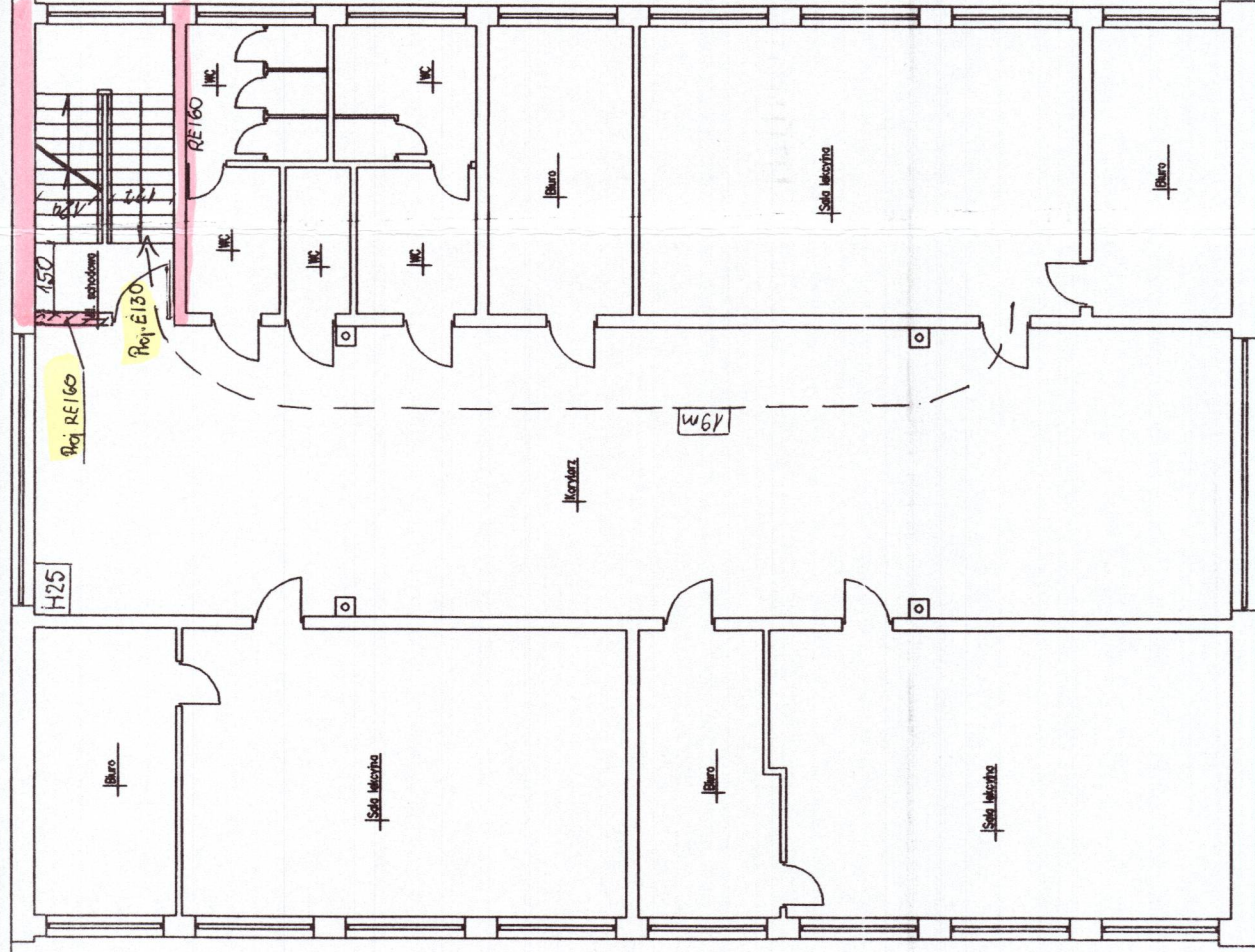

SEGMENT D

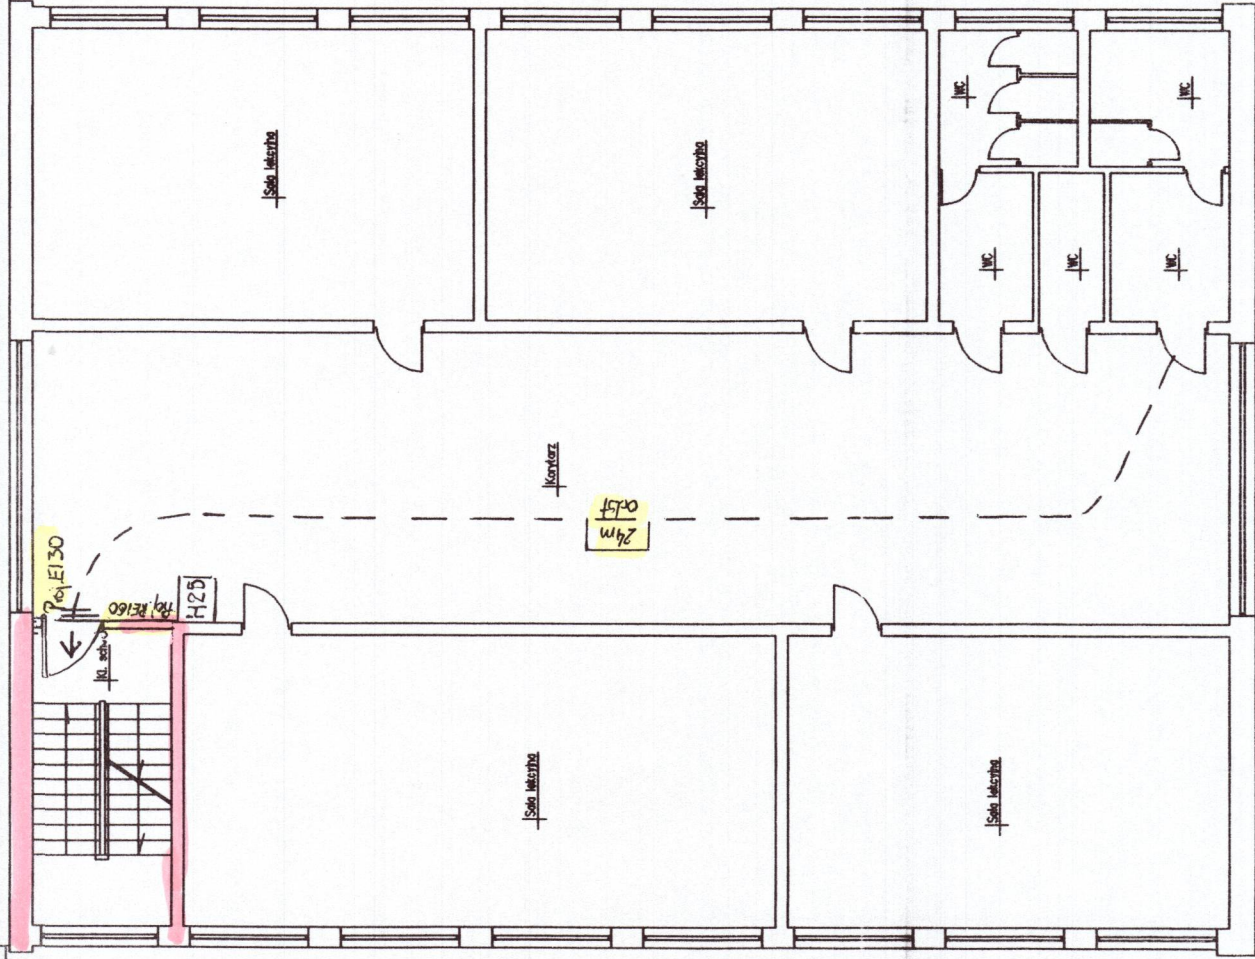

SEGMENT C

KOMENDA  
PAŃSTWOWEJ  
01-403 3 20 21 E