


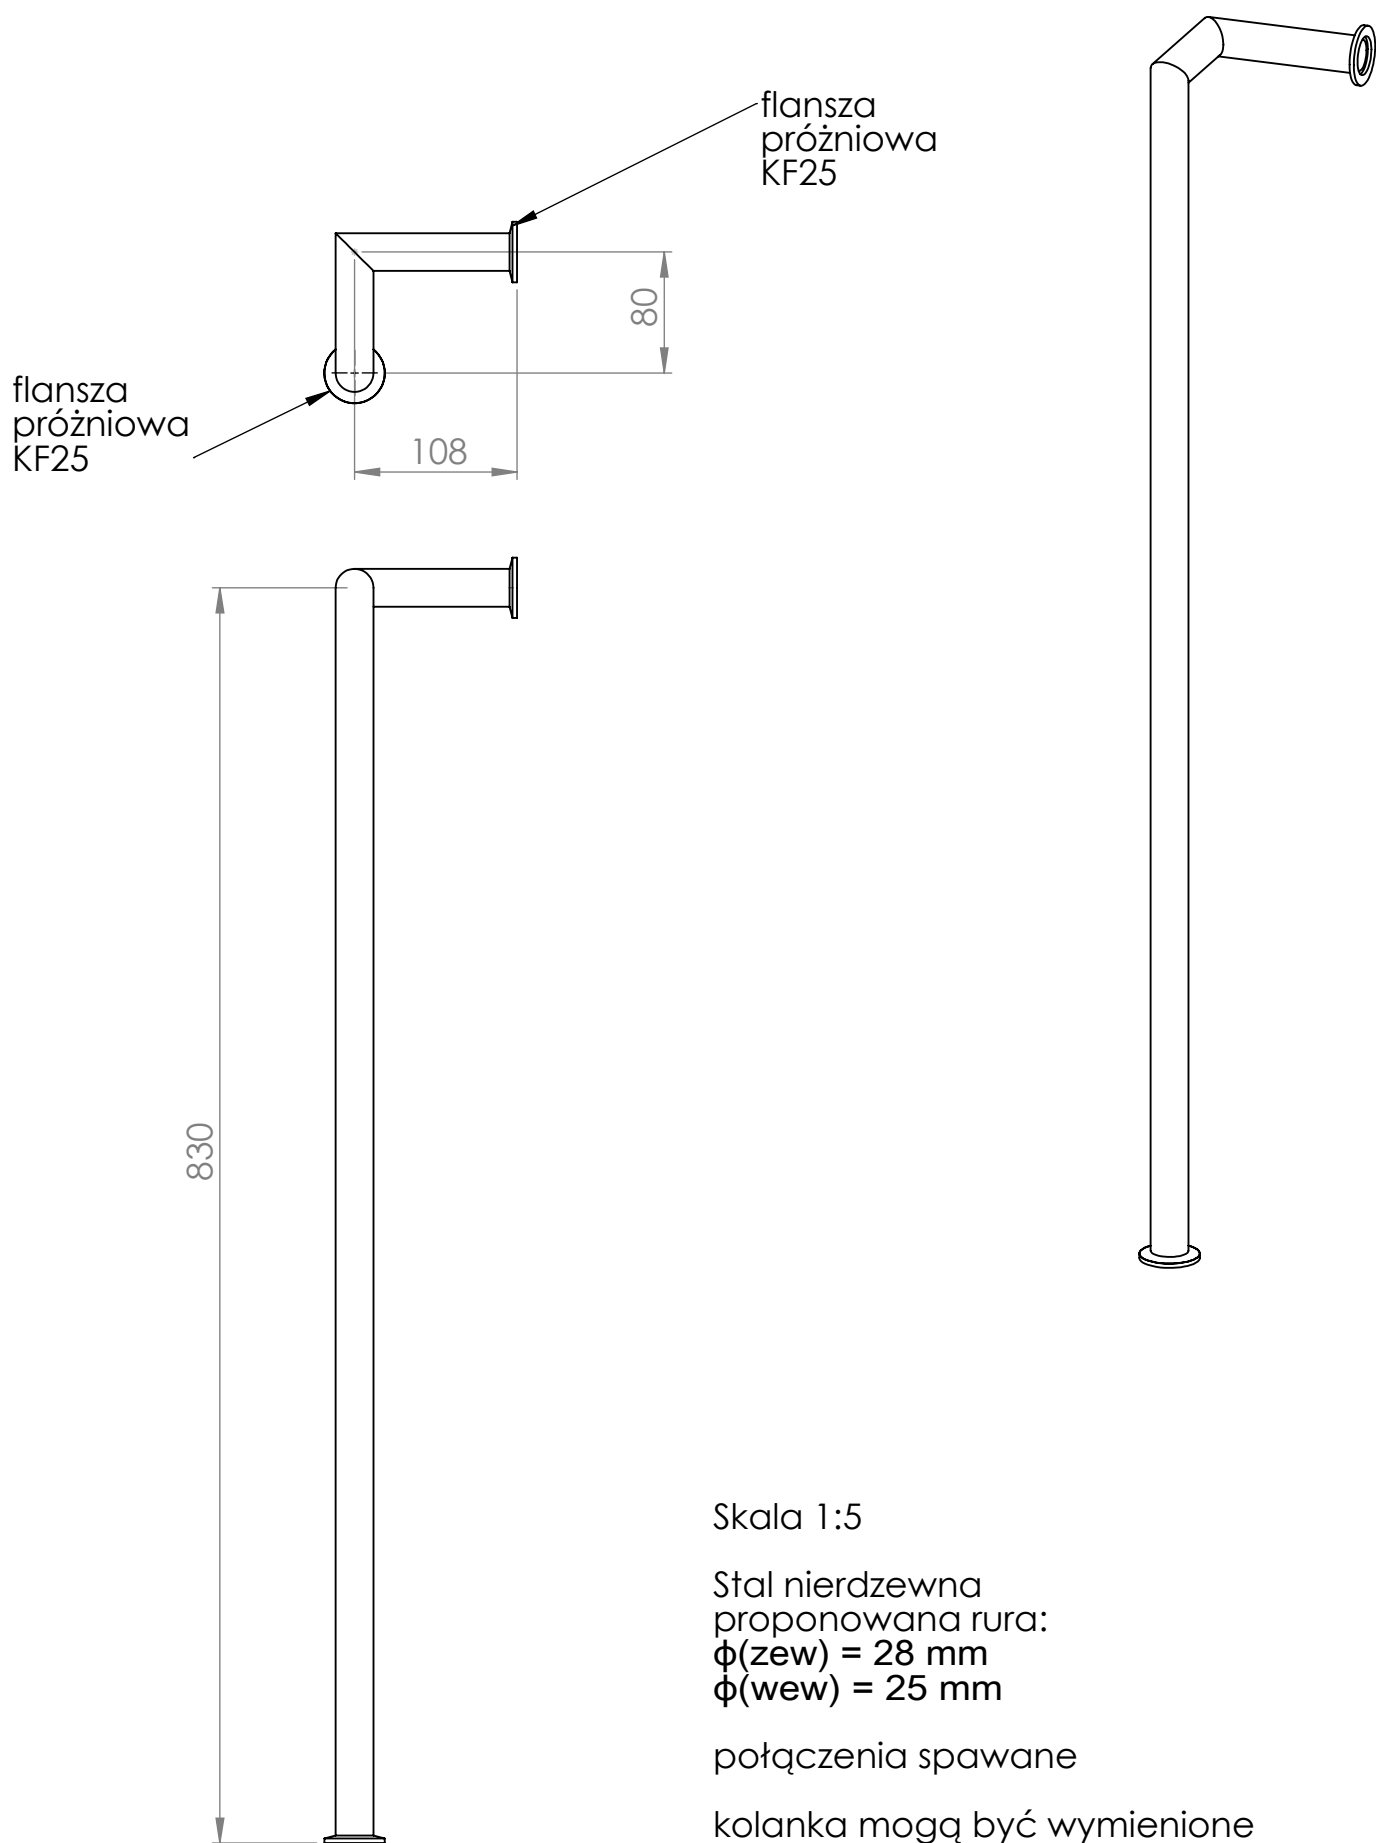

Skala 1:5

Stal nierdzewna
proponowana rura:
 $\phi(\text{zew}) = 28 \text{ mm}$
 $\phi(\text{wew}) = 25 \text{ mm}$

połączenia spawane

kolanka mogą być wymienione
na kolanka gięte

tolerancje $\pm 5 \text{ mm}$